


**KORIDOR  
UTILITI**  
DARUL RIDZUAN



**PROJEK PENYEDIAAN POINT OF PRESENCE (POP) FASA 2 HAB  
INFRASTRUKTUR GENTIAN OPTIK BERHAMPIRAN DENGAN  
SEKOLAH, PREMIS KERAJAAN DAN KOMUNITI SEKITARNYA  
OLEH KEMENTERIAN KOMUNIKASI (ZON UTARA – PERAK &  
KEDAH) SERAHAN DOKUMEN LENGKAP BAGI PERMOHONAN  
KELULUSAN IZIN LALU ABA6040 - SEKOLAH KEBANGSAAN  
RANTAU PANJANG**

**PELAN IZIN LALU  
(PINDAAN 01)**

**NO FAIL RUJUKAN  
KUDR/KACP/A/05/25/0543**

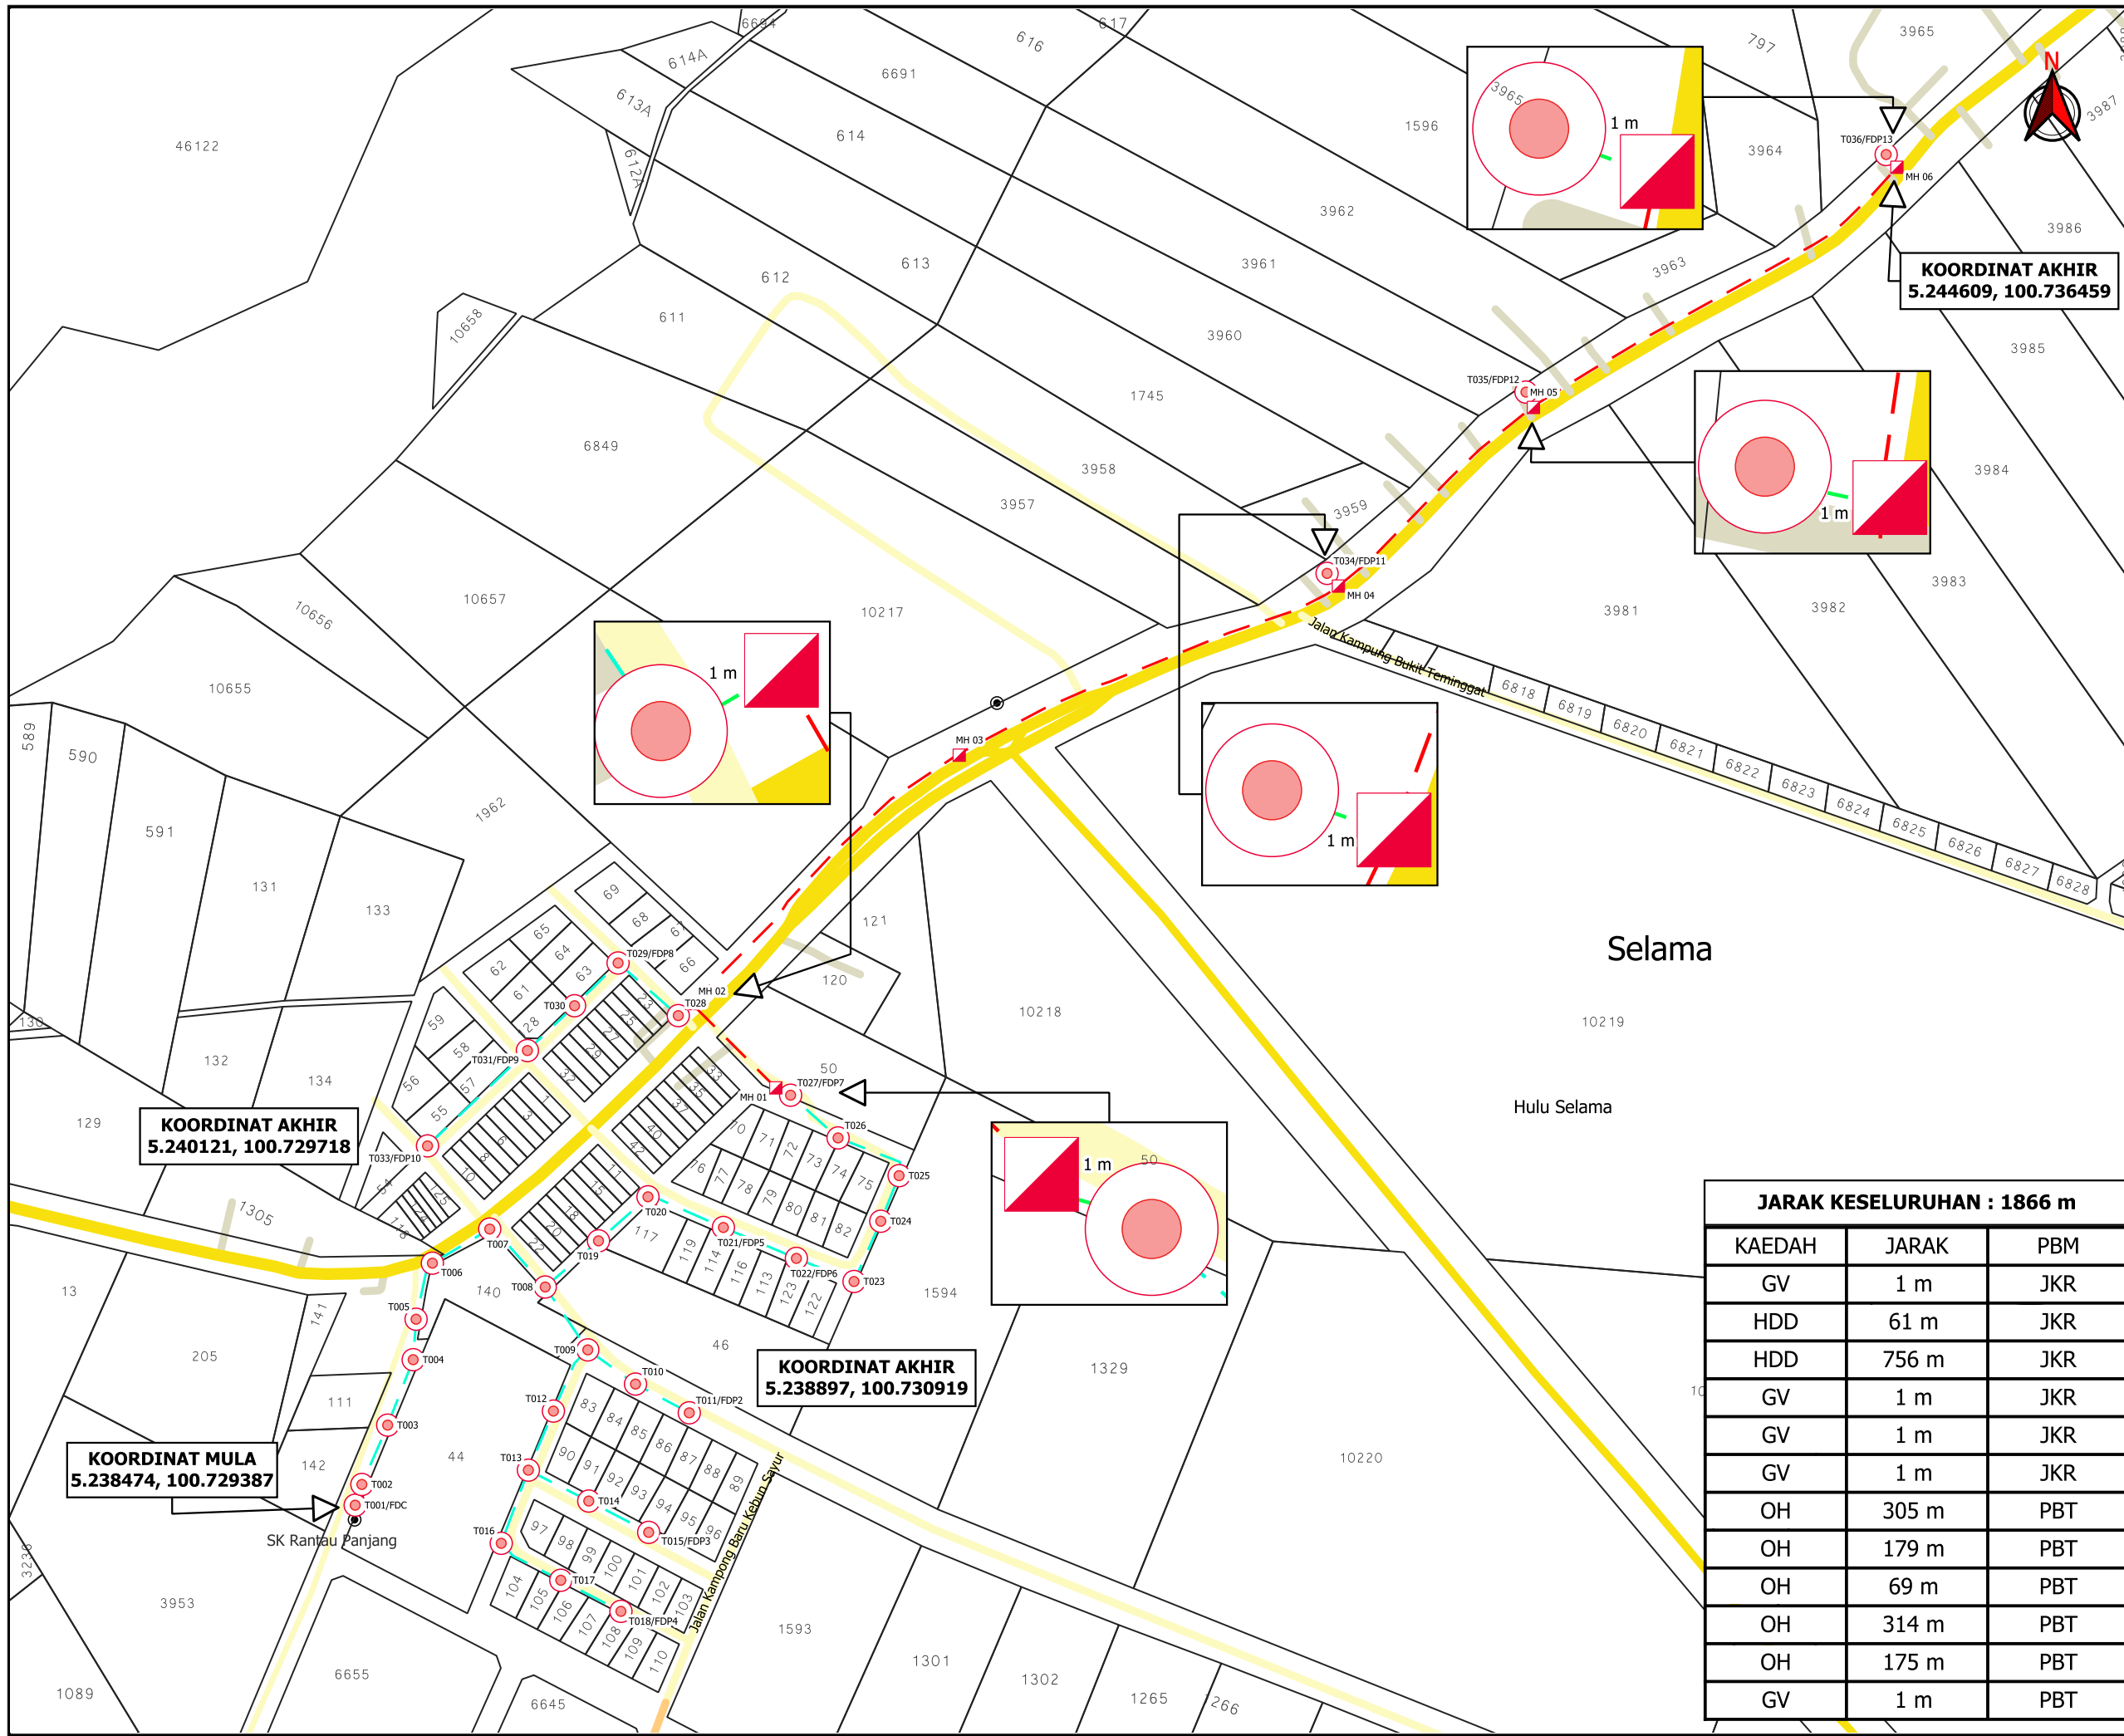

**KOORDINAT AKHIR**  
5.240121, 100.729718

**KOORDINAT AKHIR**  
5.244609, 100.736459

**KOORDINAT AKHIR**  
5.238897, 100.730919

**KOORDINAT MULA**  
5.238474, 100.729387



**TAJUK PERMOHONAN**  
PROJEK PENYEDIAAN POINT OF PRESENCE (POP) FASA 2 HAB INFRASTRUKTUR GENTIAN OPTIK BERHAMPIRAN DENGAN SEKOLAH, PREMIS KERAJAAN DAN KOMUNITI SEKITARNYA OLEH KEMENTERIAN KOMUNIKASI (ZON UTARA – PERAK & KEDAH) SERAHAN DOKUMEN LENGKAP BAGI PERMOHONAN KELULUSAN IZIN LALU ABA6040 - SEKOLAH KEBANGSAAN RANTAU PANJANG

**PETUNJUK**

- JALAN JKR
- JALAN PBT
- JALAN PERSENDIRIAN
- GRASS VERGE
- HORIZONTAL DIRECTIONAL DRILLING
- OVERHEAD
- MANHOLE CADANGAN
- TIANG CADANGAN

**PIHAK BERKUASA MELULUS**

**JKR LARUT MATANG & SELAMA**

**MAJLIS DAERAH SELAMA**

**PENYEDIA UTILITI**



**JARAK KESELURUHAN : 1866 m**

KAEDAH	JARAK	PBM
GV	1 m	JKR
HDD	61 m	JKR
HDD	756 m	JKR
GV	1 m	JKR
GV	1 m	JKR
GV	1 m	JKR
OH	305 m	PBT
OH	179 m	PBT
OH	69 m	PBT
OH	314 m	PBT
OH	175 m	PBT
GV	1 m	PBT

JENIS PELAN	PELAN IZIN LALU
PELUKIS PELAN	<b>ADIB FARHAN</b>
TARIKH DIKELUARKAN	<b>2025-07-29</b>
MUKA SURAT	<b>1/1</b>
NO FAIL RUJUKAN	<b>PINDAAN</b>
KUDR/KACP/A/05/25/0543	<b>01</b>

**\*PENGUKURAN BERDASARKAN JARAK SATELIT**