

**KORIDOR  
UTILITI**  
DARUL RIDZUAN




**TENAGA  
NASIONAL**

**MSVT MENUKAR KABEL BAWAH TANAH VOLTAN TINGGI  
11KV BERSAIZ 70MMP KEPADA KABEL BAWAH TANAH XLPE  
3C 240MMP DARI PE PPD GERIK KE PE RUMAH REHAT  
SEPANJANG 500M**

**PELAN IZIN LALU**

**(PINDAAN)**

**NO FAIL RUJUKAN  
KUDR/TNBS/A/02/25/0138**

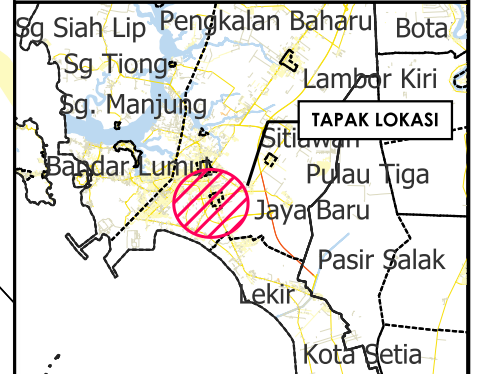

**TAJUK PERMOHONAN**  
MSVT MENUKAR KABEL BAWAH TANAH VOLTAN TINGGI 11KV BERSAIZ 70MMP KEPADA KABEL BAWAH TANAH XLPE 3C 240MMP DARI PE PPD GERIK KE PE RUMAH REHAT SEPANJANG 500M

**PETUNJUK**

- JALAN PBT
- JALAN PERSENDIRIAN
- JALAN PEJABAT DAERAH
- CARRIAGE WAY
- GRASS VERGE
- HORIZONTAL DIRECTIONAL DRILLING
- TITIK MULA/AKHIR

**PIHAK BERKUASA MELULUS**




**MAJLIS DAERAH GERIK**

**PENYEDIA UTILITI**



JENIS PELAN	PELAN IZIN LALU
PELUKIS PELAN	NOR ALIA
TARIKH DIKELUARKAN	2025-03-11
MUKA SURAT	1/1
NO FAIL RUJUKAN	PINDAAN
KUDR/TNBS/A/02/25/0138	<b>01</b>

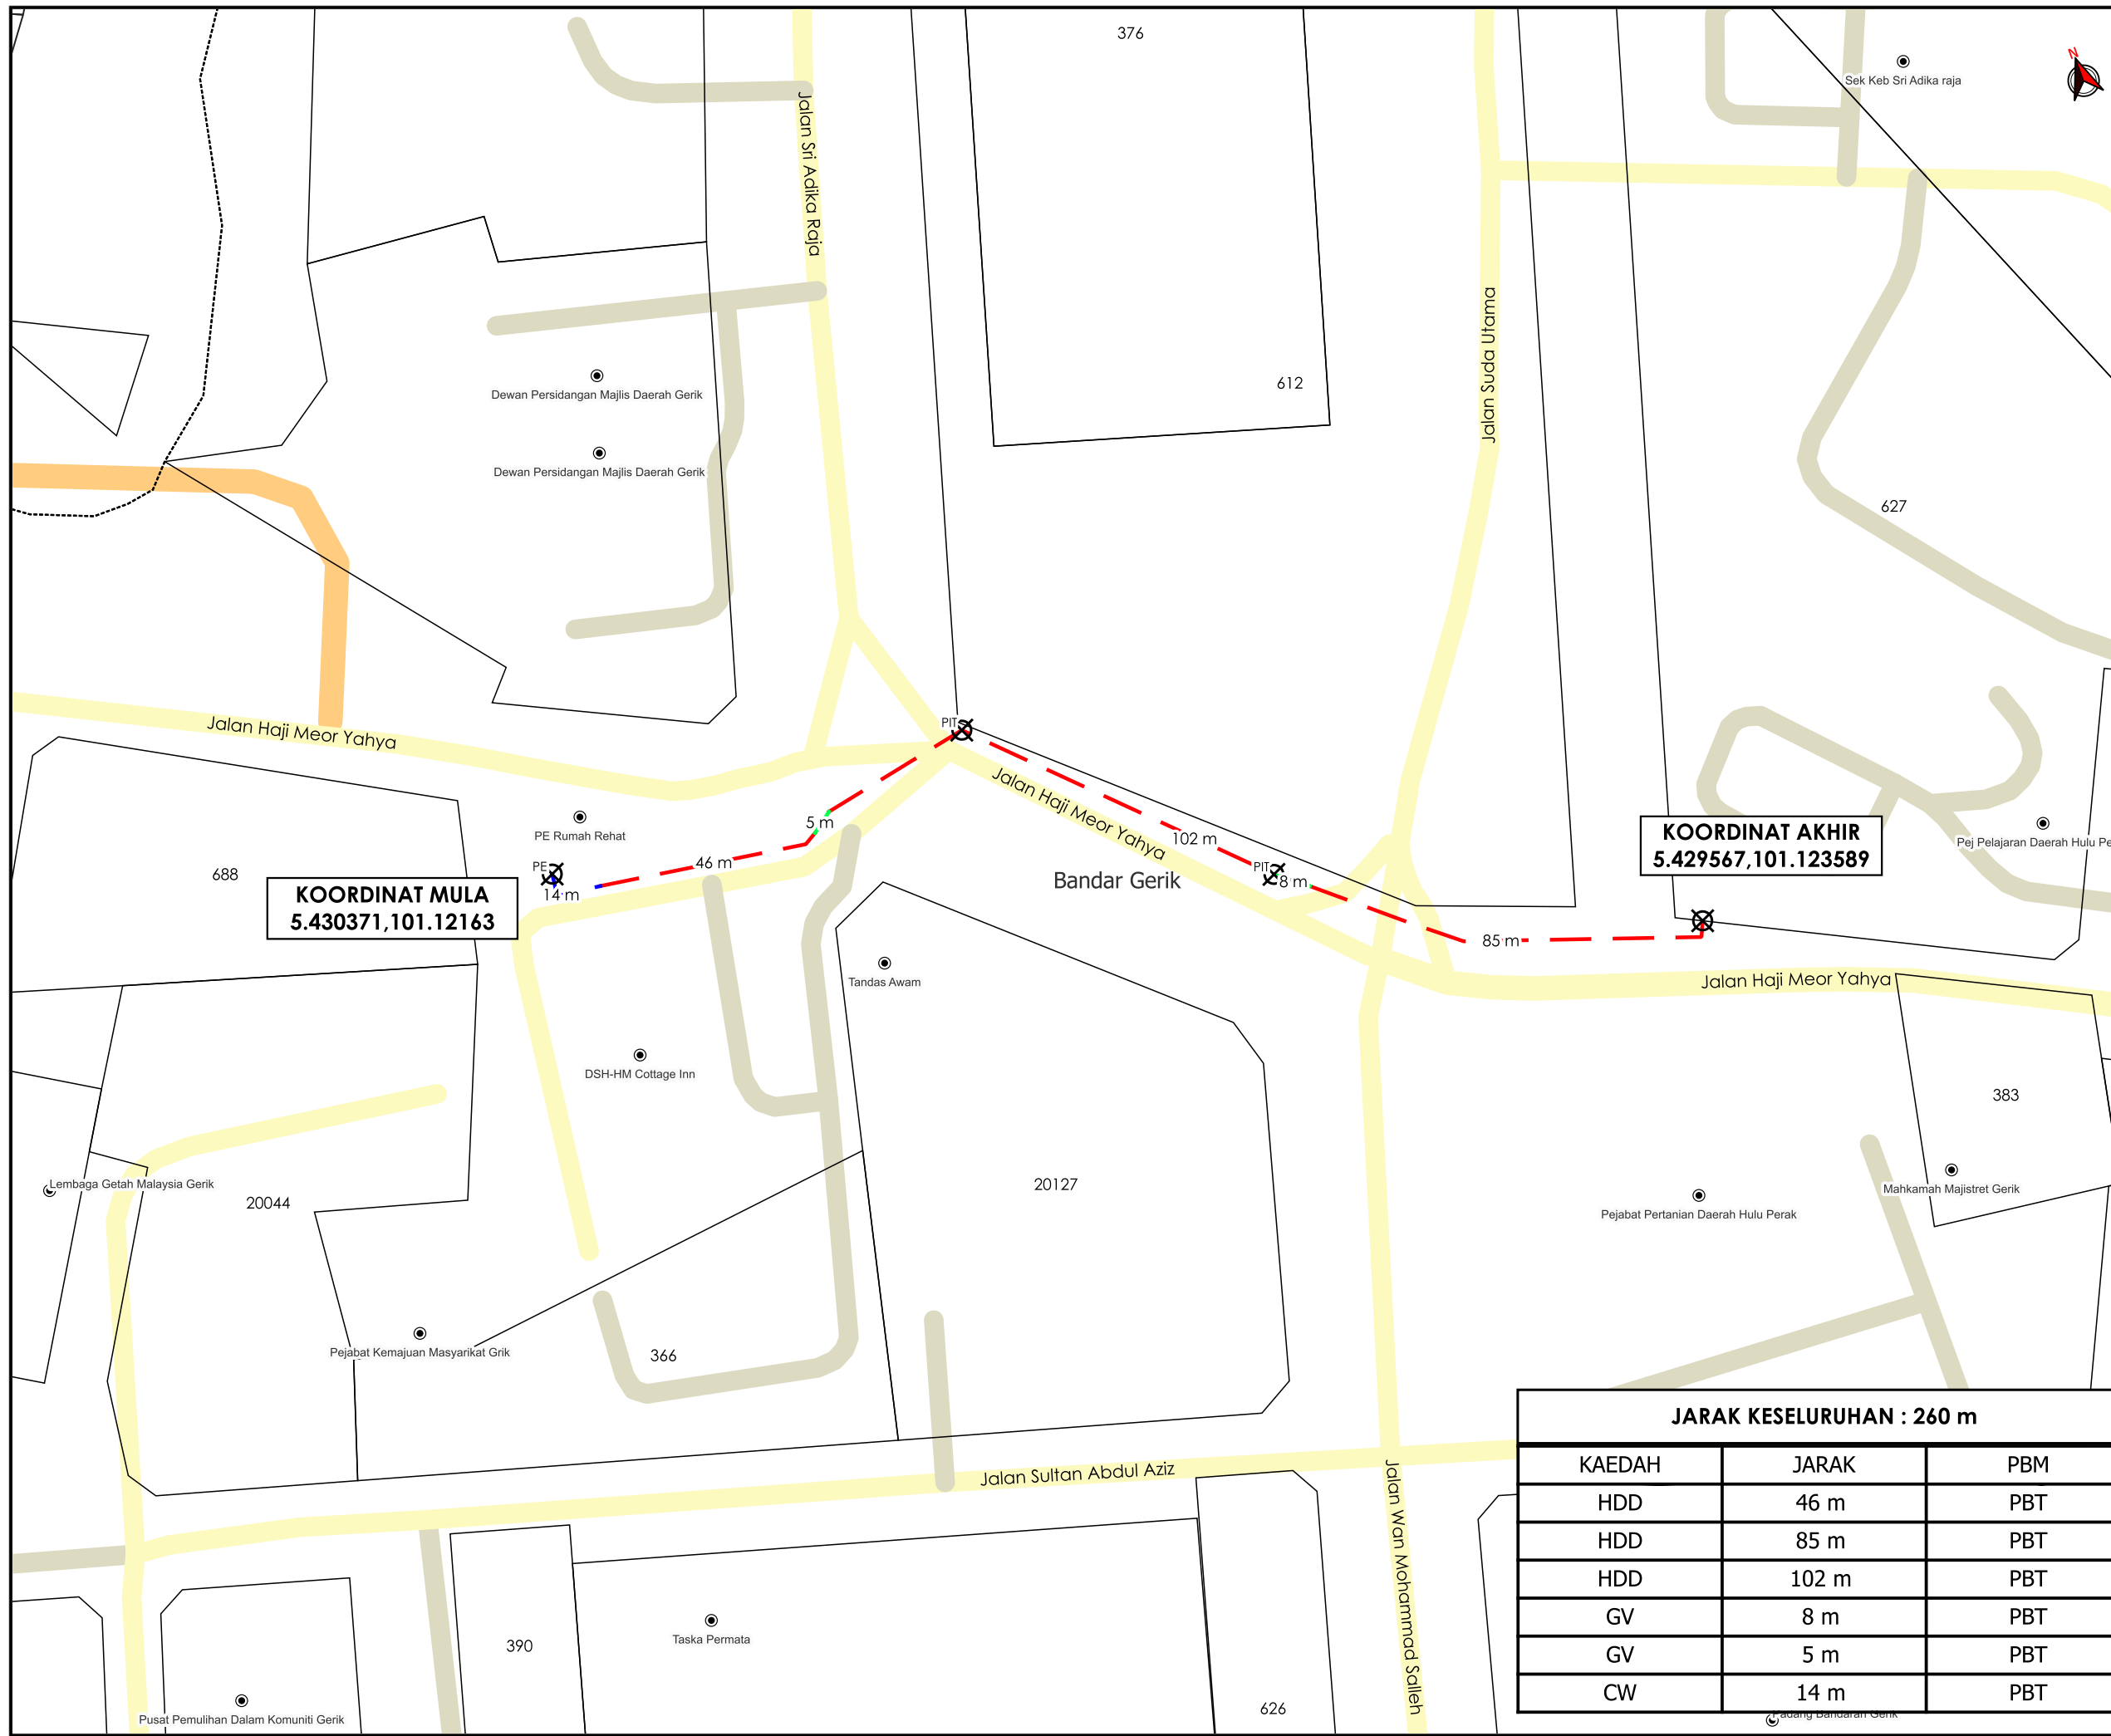

**KOORDINAT AKHIR**  
5.429567,101.123589

**KOORDINAT MULA**  
5.430371,101.12163

**JARAK KESELURUHAN : 260 m**

KAEDAH	JARAK	PBM
HDD	46 m	PBT
HDD	85 m	PBT
HDD	102 m	PBT
GV	8 m	PBT
GV	5 m	PBT
CW	14 m	PBT