

**KORIDOR
UTILITI**
DARUL RIDZUAN




**TENAGA
NASIONAL**

**BEKALAN ELEKTRIK KE CADANGAN MEMBINA SEBUAH BANGUNAN
KOMPLEKS 3 TINGKAT YANG MENDUNGKI : 1 TINGKAT MEDAN
SELERA 'URBAN FOOD HALL' & RUANG KOMERSIAL DI ARAS BAWAH 1
TINGKAT RUANG KOMERSIAL DI ARAS SATU 1 TINGKAT RUANG
KOMERSIAL DI ARAS DUA DI ATAS LOT 36002, BANDAR MENGLEMBU,
DAERAH KINTA, PERAK DARUL RIDZUAN UNTUK TETUAN SUNPORT
TRADING SDN BHD**

**PELAN IZIN LALU
PINDAAN 01**

**NO FAIL RUJUKAN
KUDR/TNBB/B/10/25/0848**

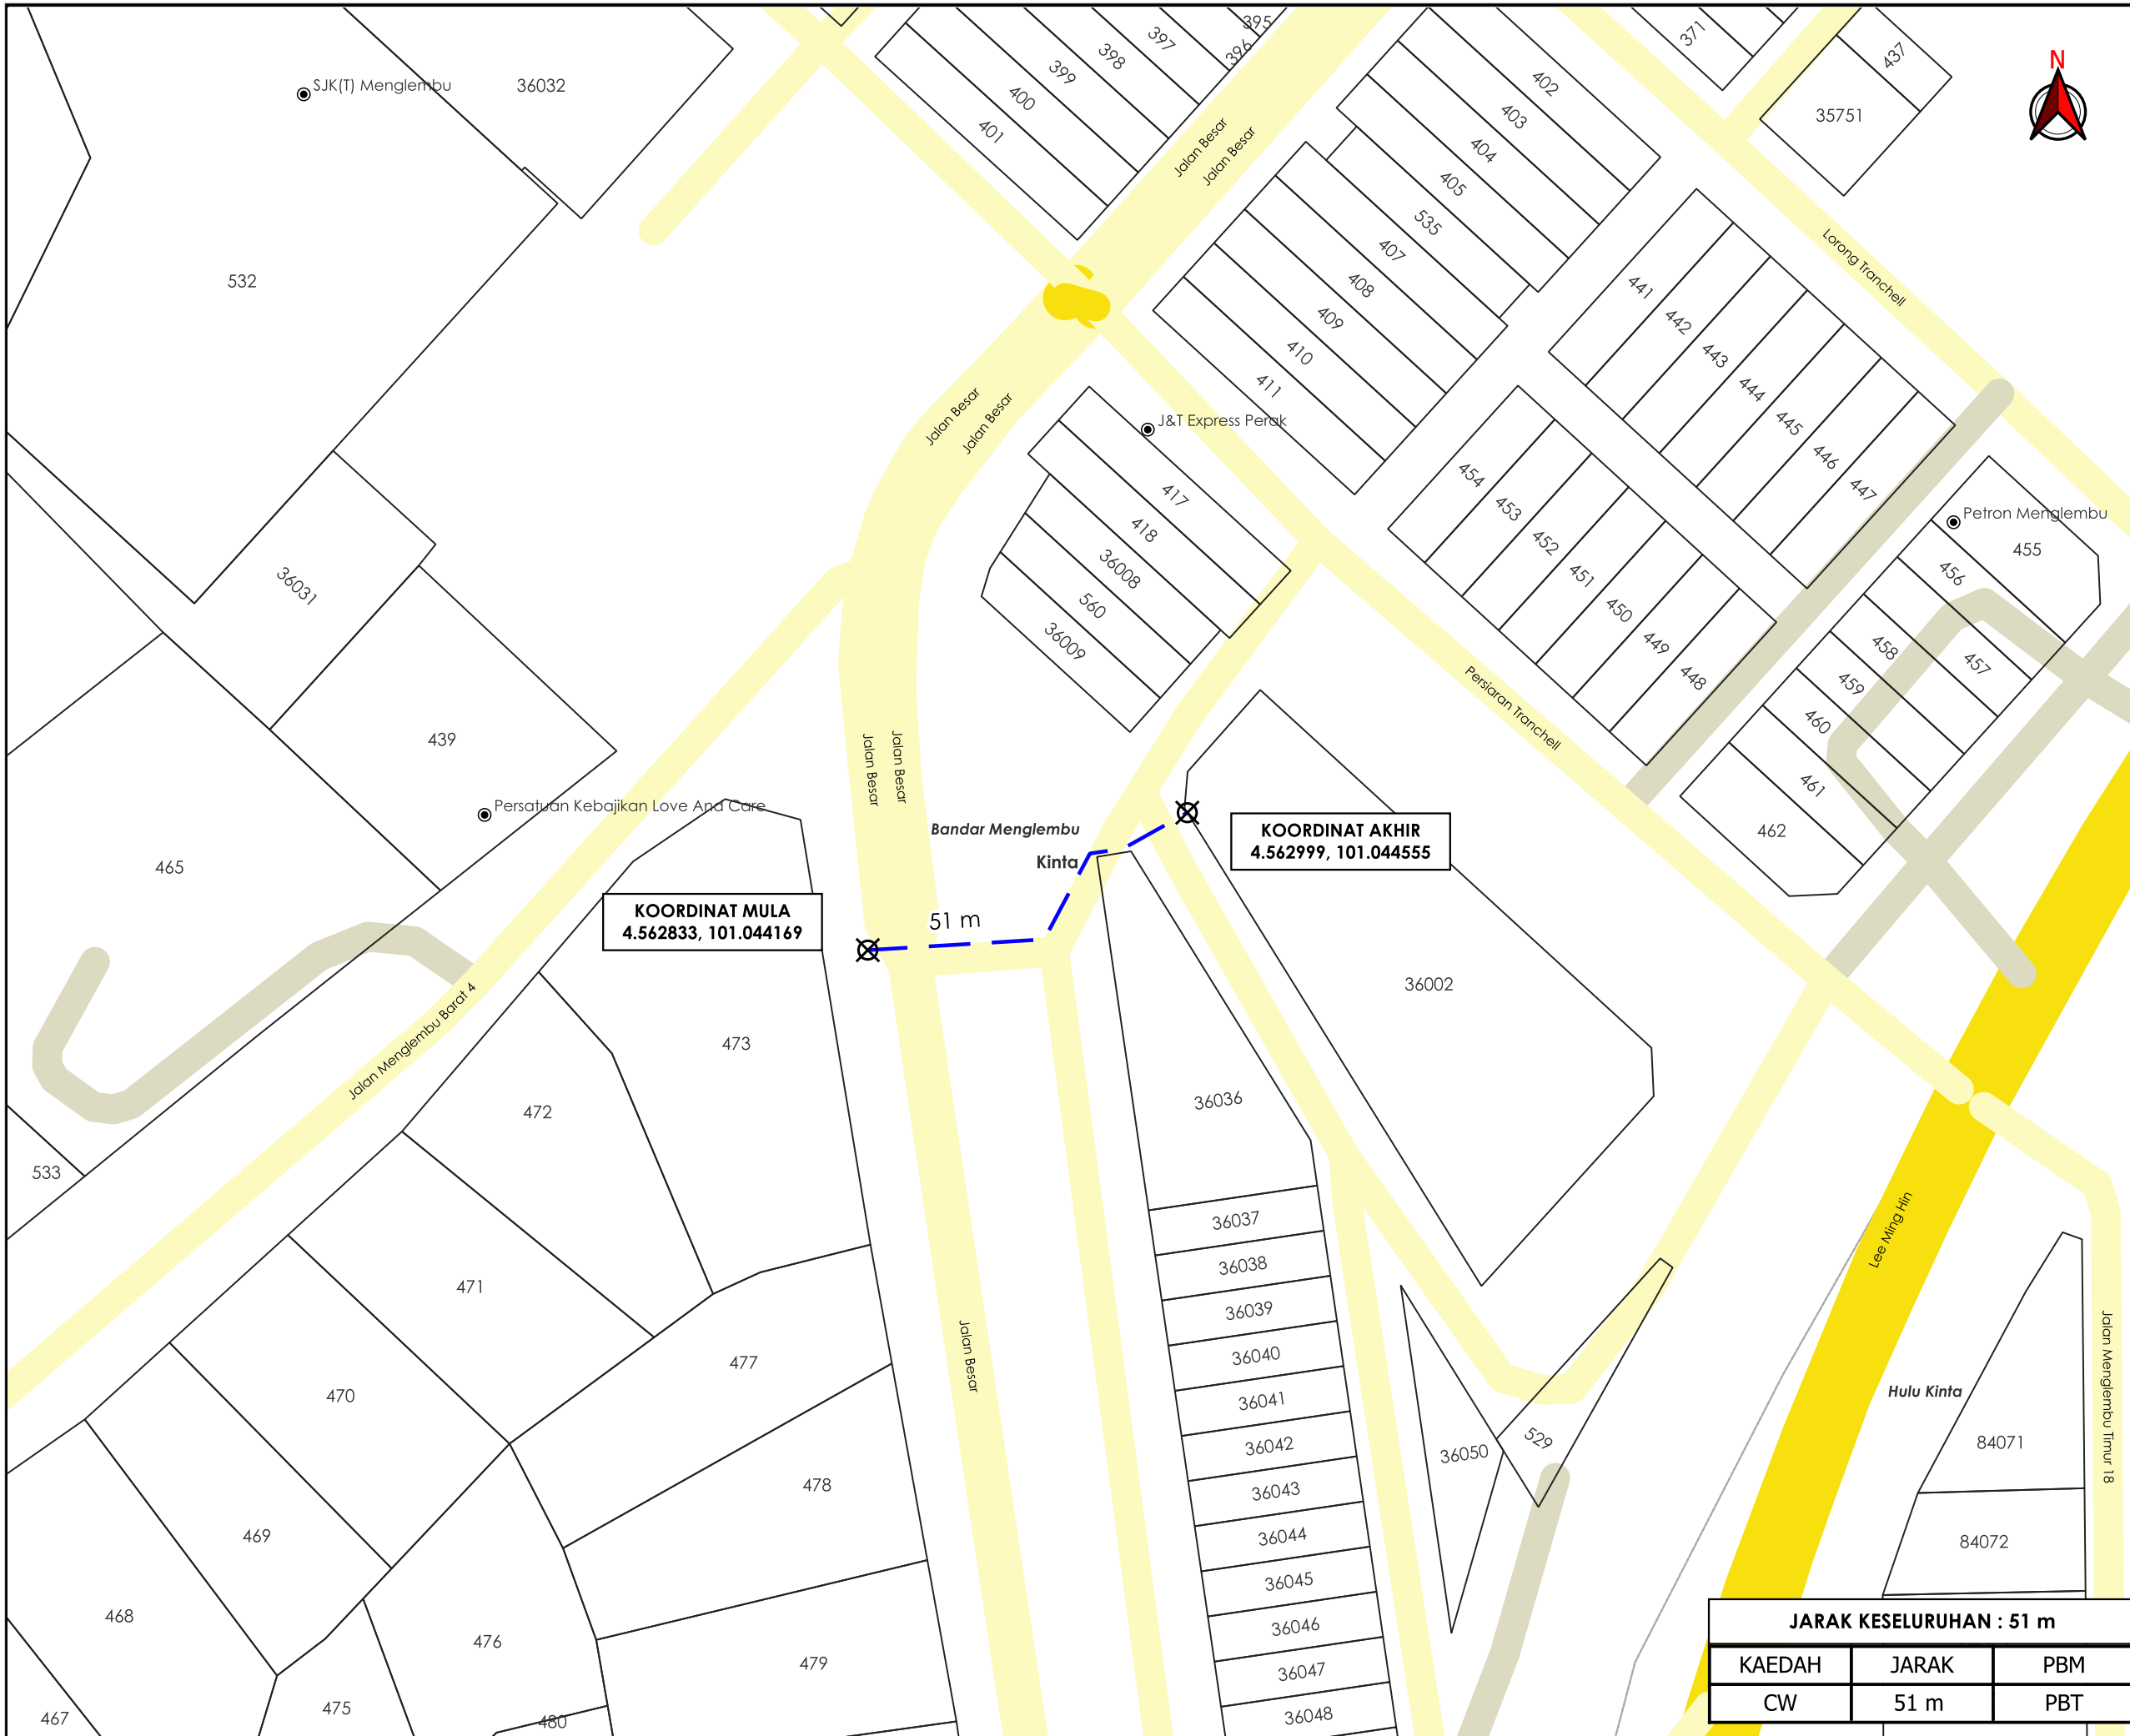

TAJUK PERMOHONAN
 BEKALAN ELEKTRIK KE CADANGAN MEMBINA SEBUAH BANGUNAN KOMPLEKS 3 TINGKAT YANG MENGANUNGI : 1 TINGKAT MEDAN SELERA 'URBAN FOOD HALL' & RUANG KOMERSIAL DI ARAS BAWAH 1 TINGKAT RUANG KOMERSIAL DI ARAS SATU 1 TINGKAT RUANG KOMERSIAL DI ARAS DUA DI ATAS LOT 36002, BANDAR MENGLEMBU, DAERAH KINTA, PERAK DARUL RIDZUAN UNTUK TETUAN SUNPORT TRADING SDN BHD

PETUNJUK

	JALAN JKR
	JALAN PBT
	JALAN PERSENDIRIAN
	CARRIAGE WAY
	TITIK MULA AKHIR

KOORDINAT MULA
 4.562833, 101.044169

KOORDINAT AKHIR
 4.562999, 101.044555

51 m

JARAK KESELURUHAN : 51 m

KAEDAH	JARAK	PBM
CW	51 m	PBT

PIHAK BERKUASA MELULUS

	MAJLIS BANDARAYA IPOH
--	-----------------------

PENYEDIA UTILITI

JENIS PELAN	PELAN IZIN LALU
PELUKIS PELAN	ADIB FARHAN
TARIKH DIKELUARKAN	2025-10-15
MUKA SURAT	1/1
NO FAIL RUJUKAN	PINDAAN
KUDR/TNBB/B/10/25/0848	01

***PENGUKURAN BERDASARKAN JARAK SATELIT**