


**KORIDOR
UTILITI**
DARUL RIDZUAN



**PROJEK SISTEM PENGAGIHAN GAS ASLI KE TAPAH FL STAGE
1/25, TAPAH, PERAK DARUL RIDZUAN**

**PELAN IZIN LALU
(PINDAAN)**

**NO FAIL RUJUKAN
KUDR/GMDSB/A/03/25/0224**

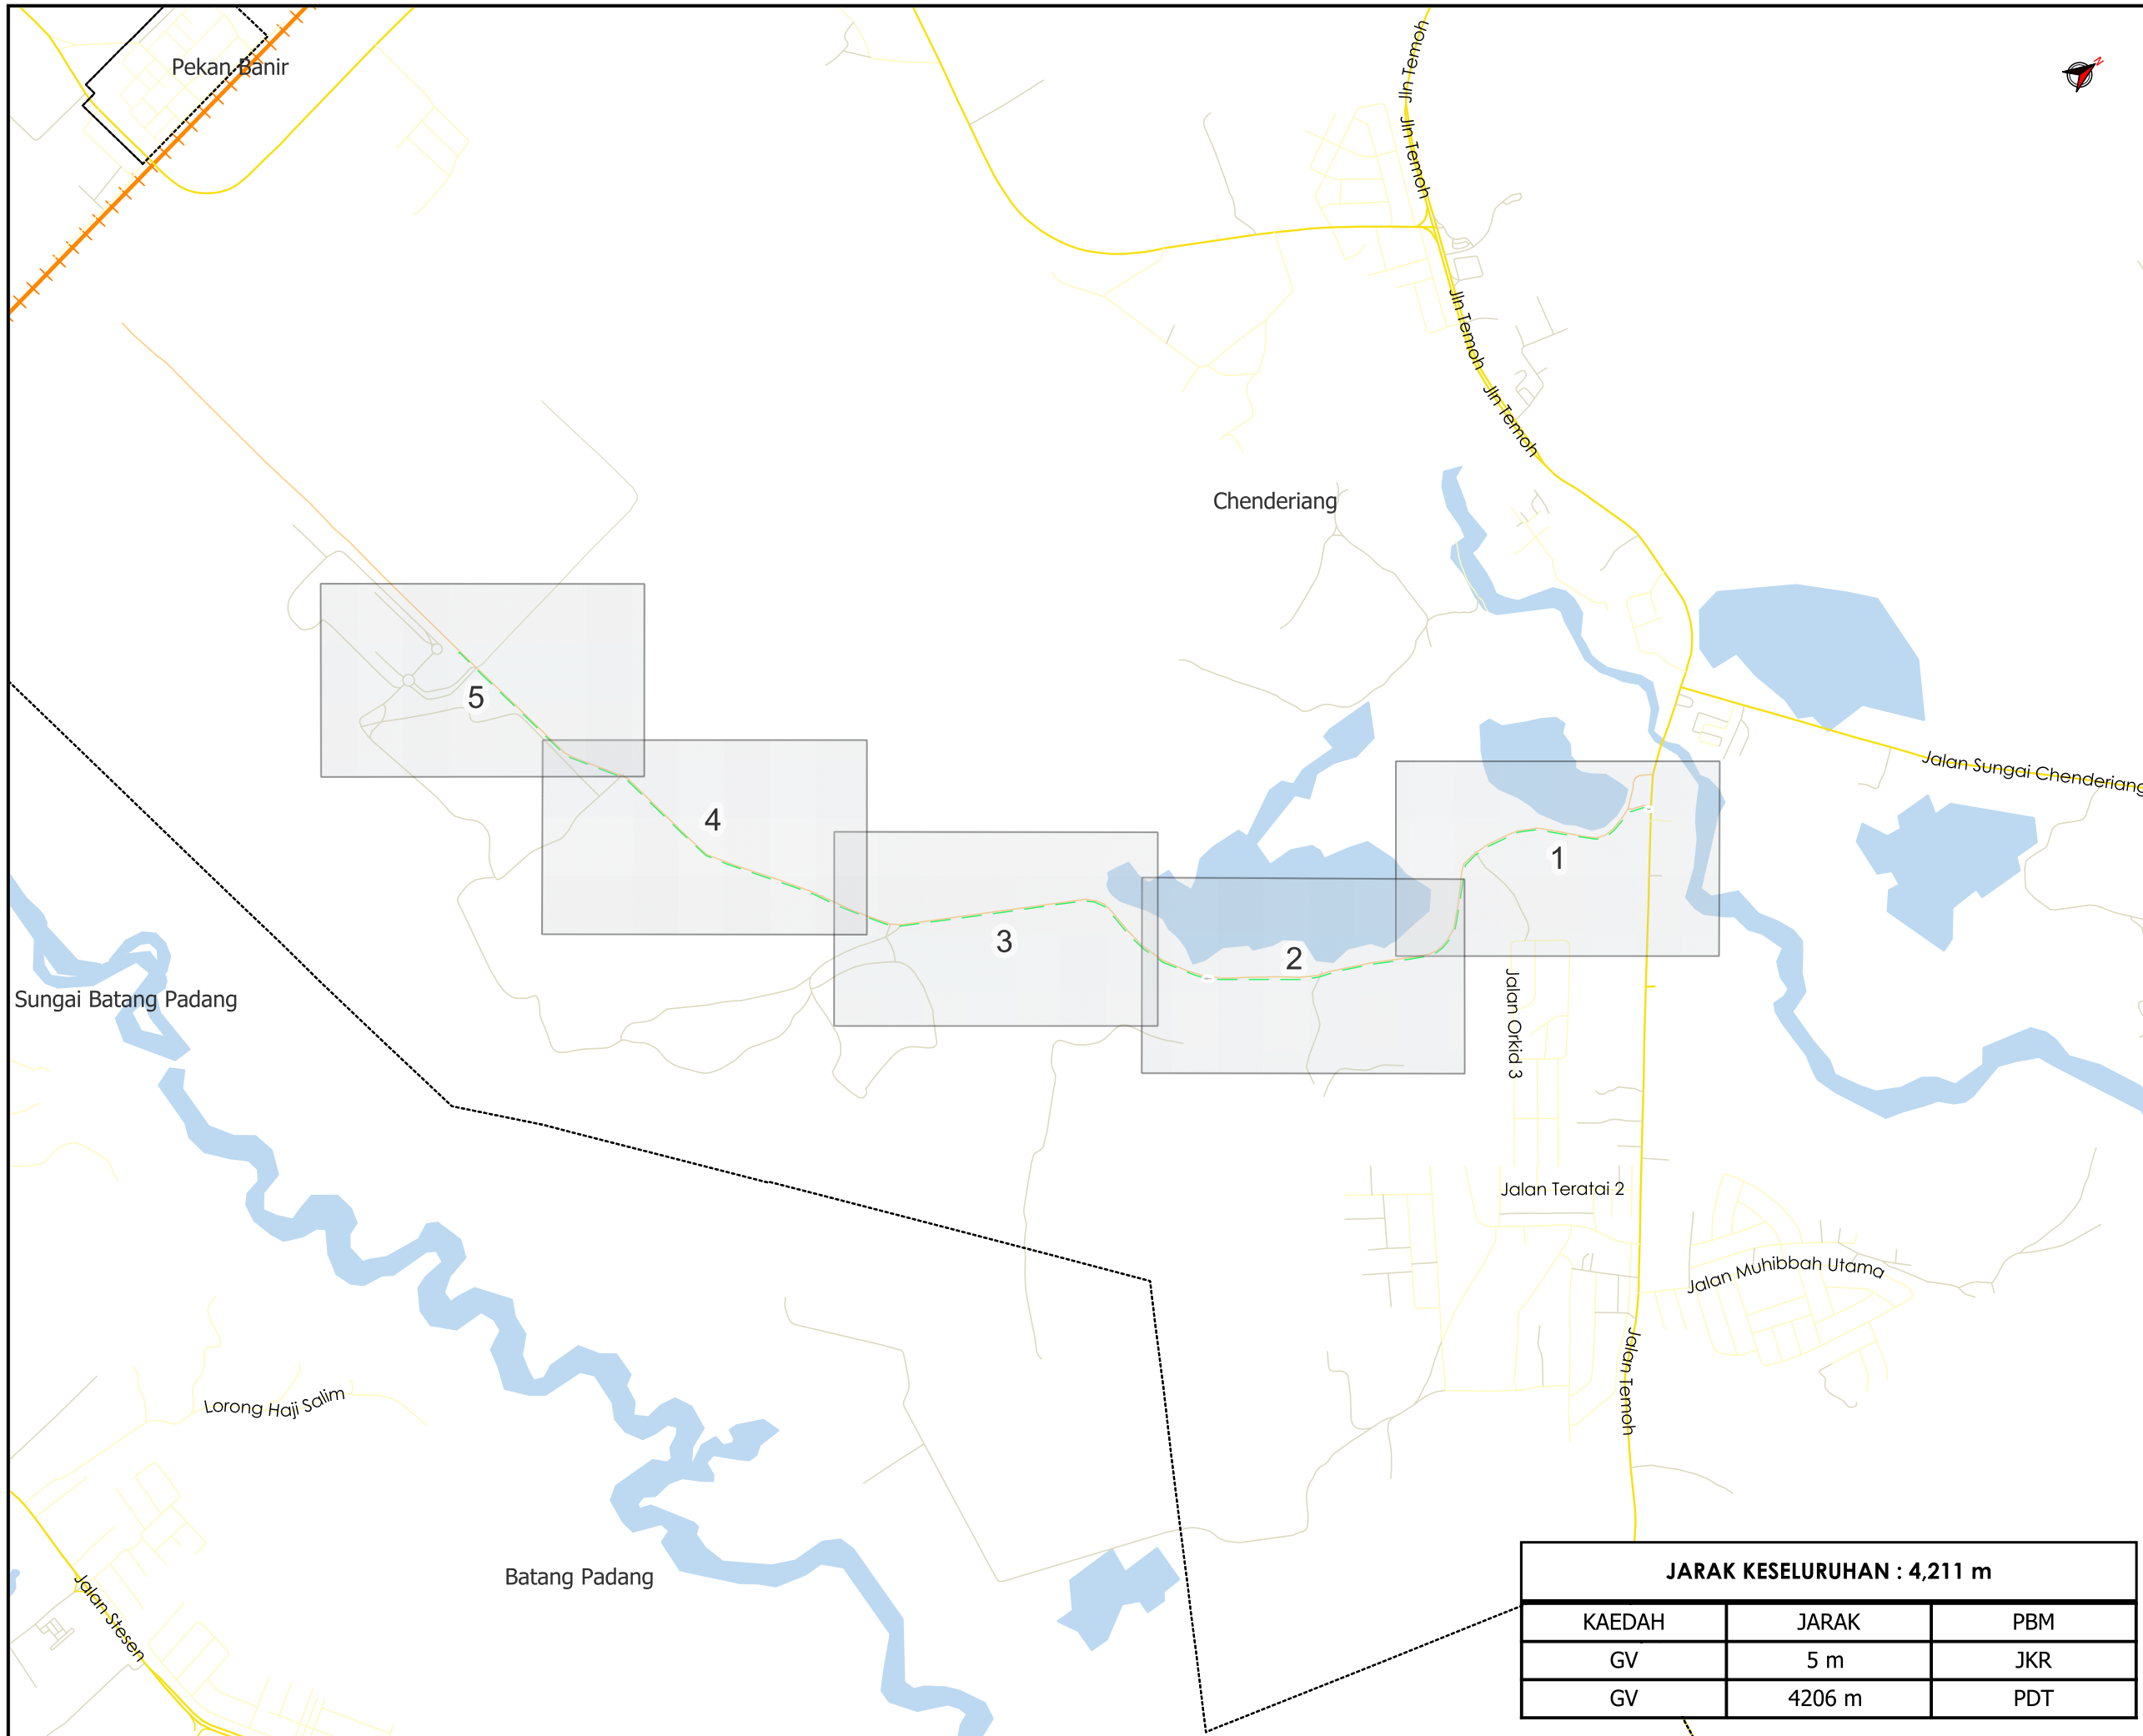

TAJUK PERMOHONAN
 PROJEK SISTEM PENGAGIHAN GAS ASLI KE TAPAH FL
 STAGE 1/25, TAPAH, PERAK DARUL RIDZUAN

PETUNJUK

- JALAN JKR
- JALAN PBT
- JALAN PERSENDIRIAN
- JALAN PEJABAT DAERAH
- GRASS VERGE

PIHAK BERKUASA MELULUS


	JABATAN KERJA RAYA BATANG PADANG
	PEJABAT DAERAH DAN TANAH BATANG PADANG

PENYEDIA UTILITI

JENIS PELAN	PELAN IZIN LALU
PELUKIS PELAN	NOR ALIA
TARIKH DIKELUARKAN	2025-03-18
MUKA SURAT	0/5
NO FAIL RUJUKAN	PINDAAN
KUDR/GMDSB/A/03/25/0224	00

JARAK KESELURUHAN : 4,211 m		
KAEDAH	JARAK	PBM
GV	5 m	JKR
GV	4206 m	PDT

*PENGUKURAN BERDASARKAN JARAK SATELIT

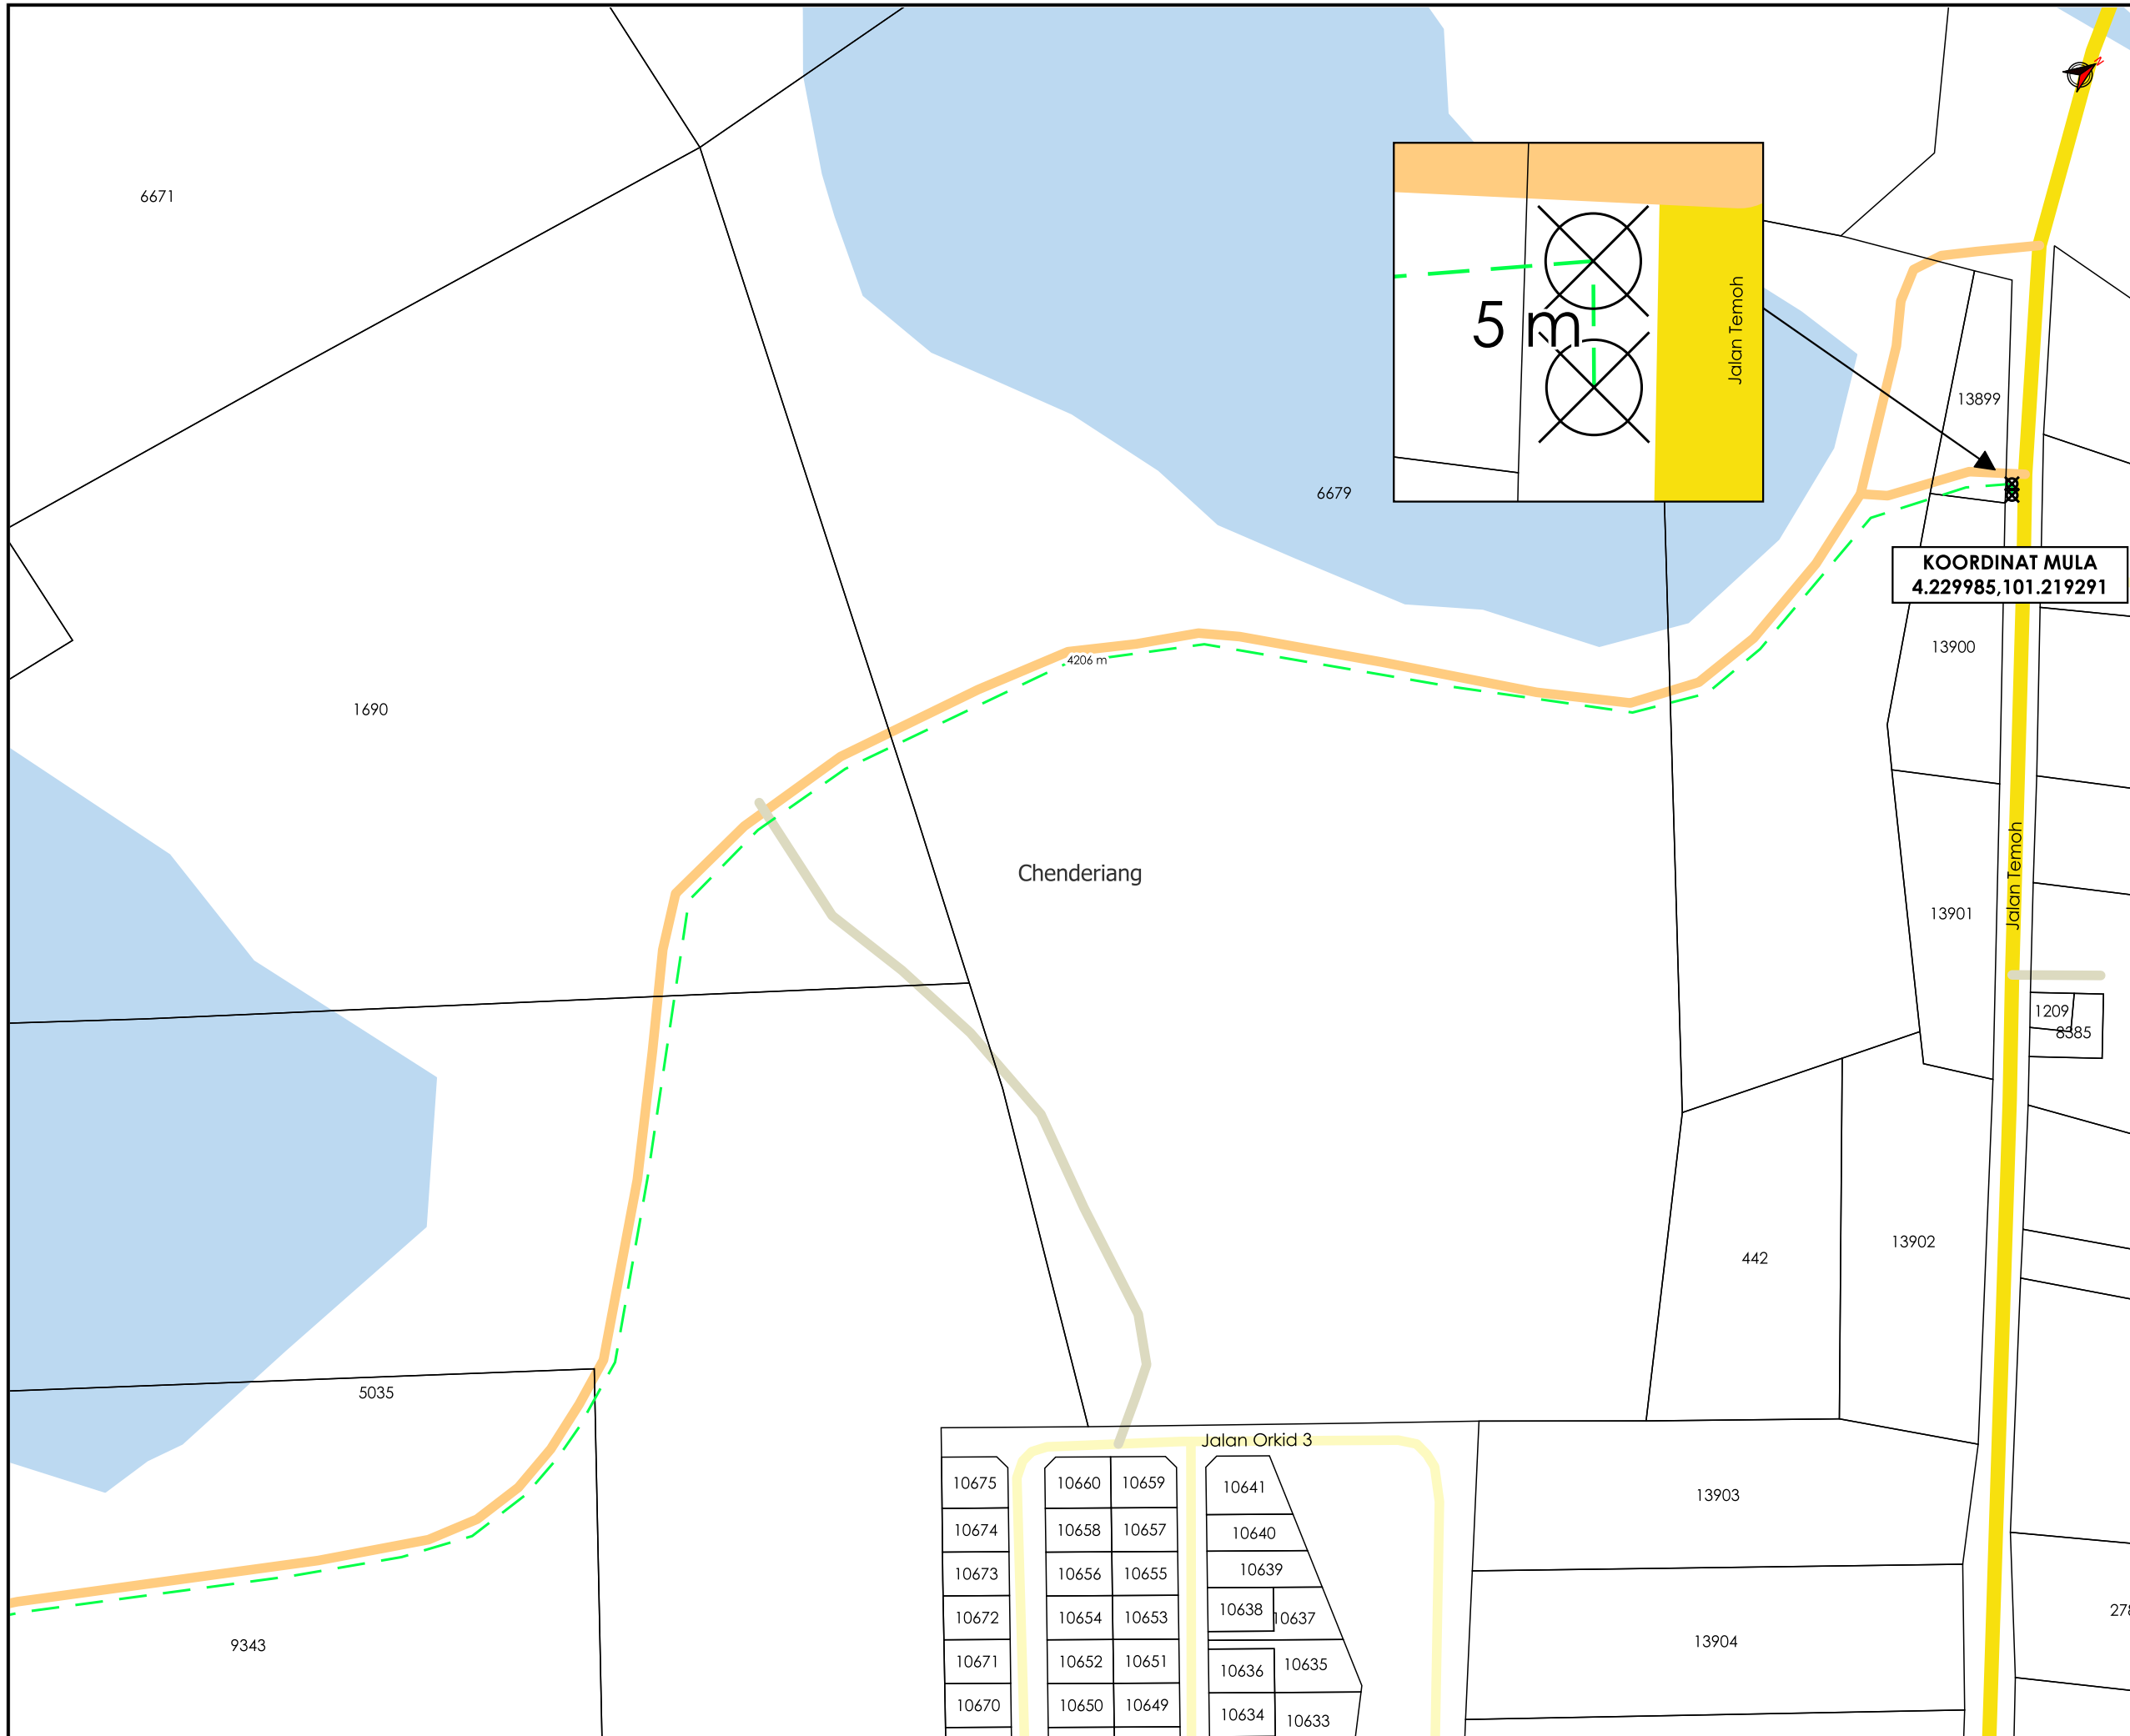

TAJUK PERMOHONAN
 PROJEK SISTEM PENGAGIHAN GAS ASLI KE TAPAH FL
 STAGE 1/25, TAPAH, PERAK DARUL RIDZUAN

KOORDINAT MULA
 4.229985,101.219291

- PETUNJUK**
- JALAN JKR
 - JALAN PBT
 - JALAN PERSENDIRIAN
 - JALAN PEJABAT DAERAH
 - GRASS VERGE
 - TITIK MULA/AKHIR

PIHAK BERKUASA MELULUS

**JABATAN KERJA RAYA
BATANG PADANG**

**PEJABAT DAERAH DAN
TANAH BATANG PADANG**

PENYEDIA UTILITI

JENIS PELAN		PELAN IZIN LALU
PELUKIS PELAN		NOR ALIA
TARIKH DIKELUARKAN		2025-03-18
MUKA SURAT		1/5
NO FAIL RUJUKAN		PINDAAN
KUDR/GMDSB/A/03/25/0224		00

Jalan Orkid 3

10675	10660	10659	10641
10674	10658	10657	10640
10673	10656	10655	10639
10672	10654	10653	10638 10637
10671	10652	10651	10636 10635
10670	10650	10649	10634 10633

*PENGUKURAN BERDASARKAN JARAK SATELIT



TAJUK PERMOHONAN
 PROJEK SISTEM PENGAGIHAN GAS ASLI KE TAPAH FL
 STAGE 1/25, TAPAH, PERAK DARUL RIDZUAN

PETUNJUK

- JALAN PERSENDIRIAN
- JALAN PEJABAT DAERAH
- GRASS VERGE


PIHAK BERKUASA MELULUS

	JABATAN KERJA RAYA BATANG PADANG
	PEJABAT DAERAH DAN TANAH BATANG PADANG

PENYEDIA UTILITI

JENIS PELAN	PELAN IZIN LALU
PELUKIS PELAN	NOR ALIA
TARIKH DIKELUARKAN	2025-03-18
MUKA SURAT	2/5
NO FAIL RUJUKAN KUDR/GMDSB/A/03/25/0224	PINDAAN 00

*PENGUKURAN BERDASARKAN JARAK SATELIT

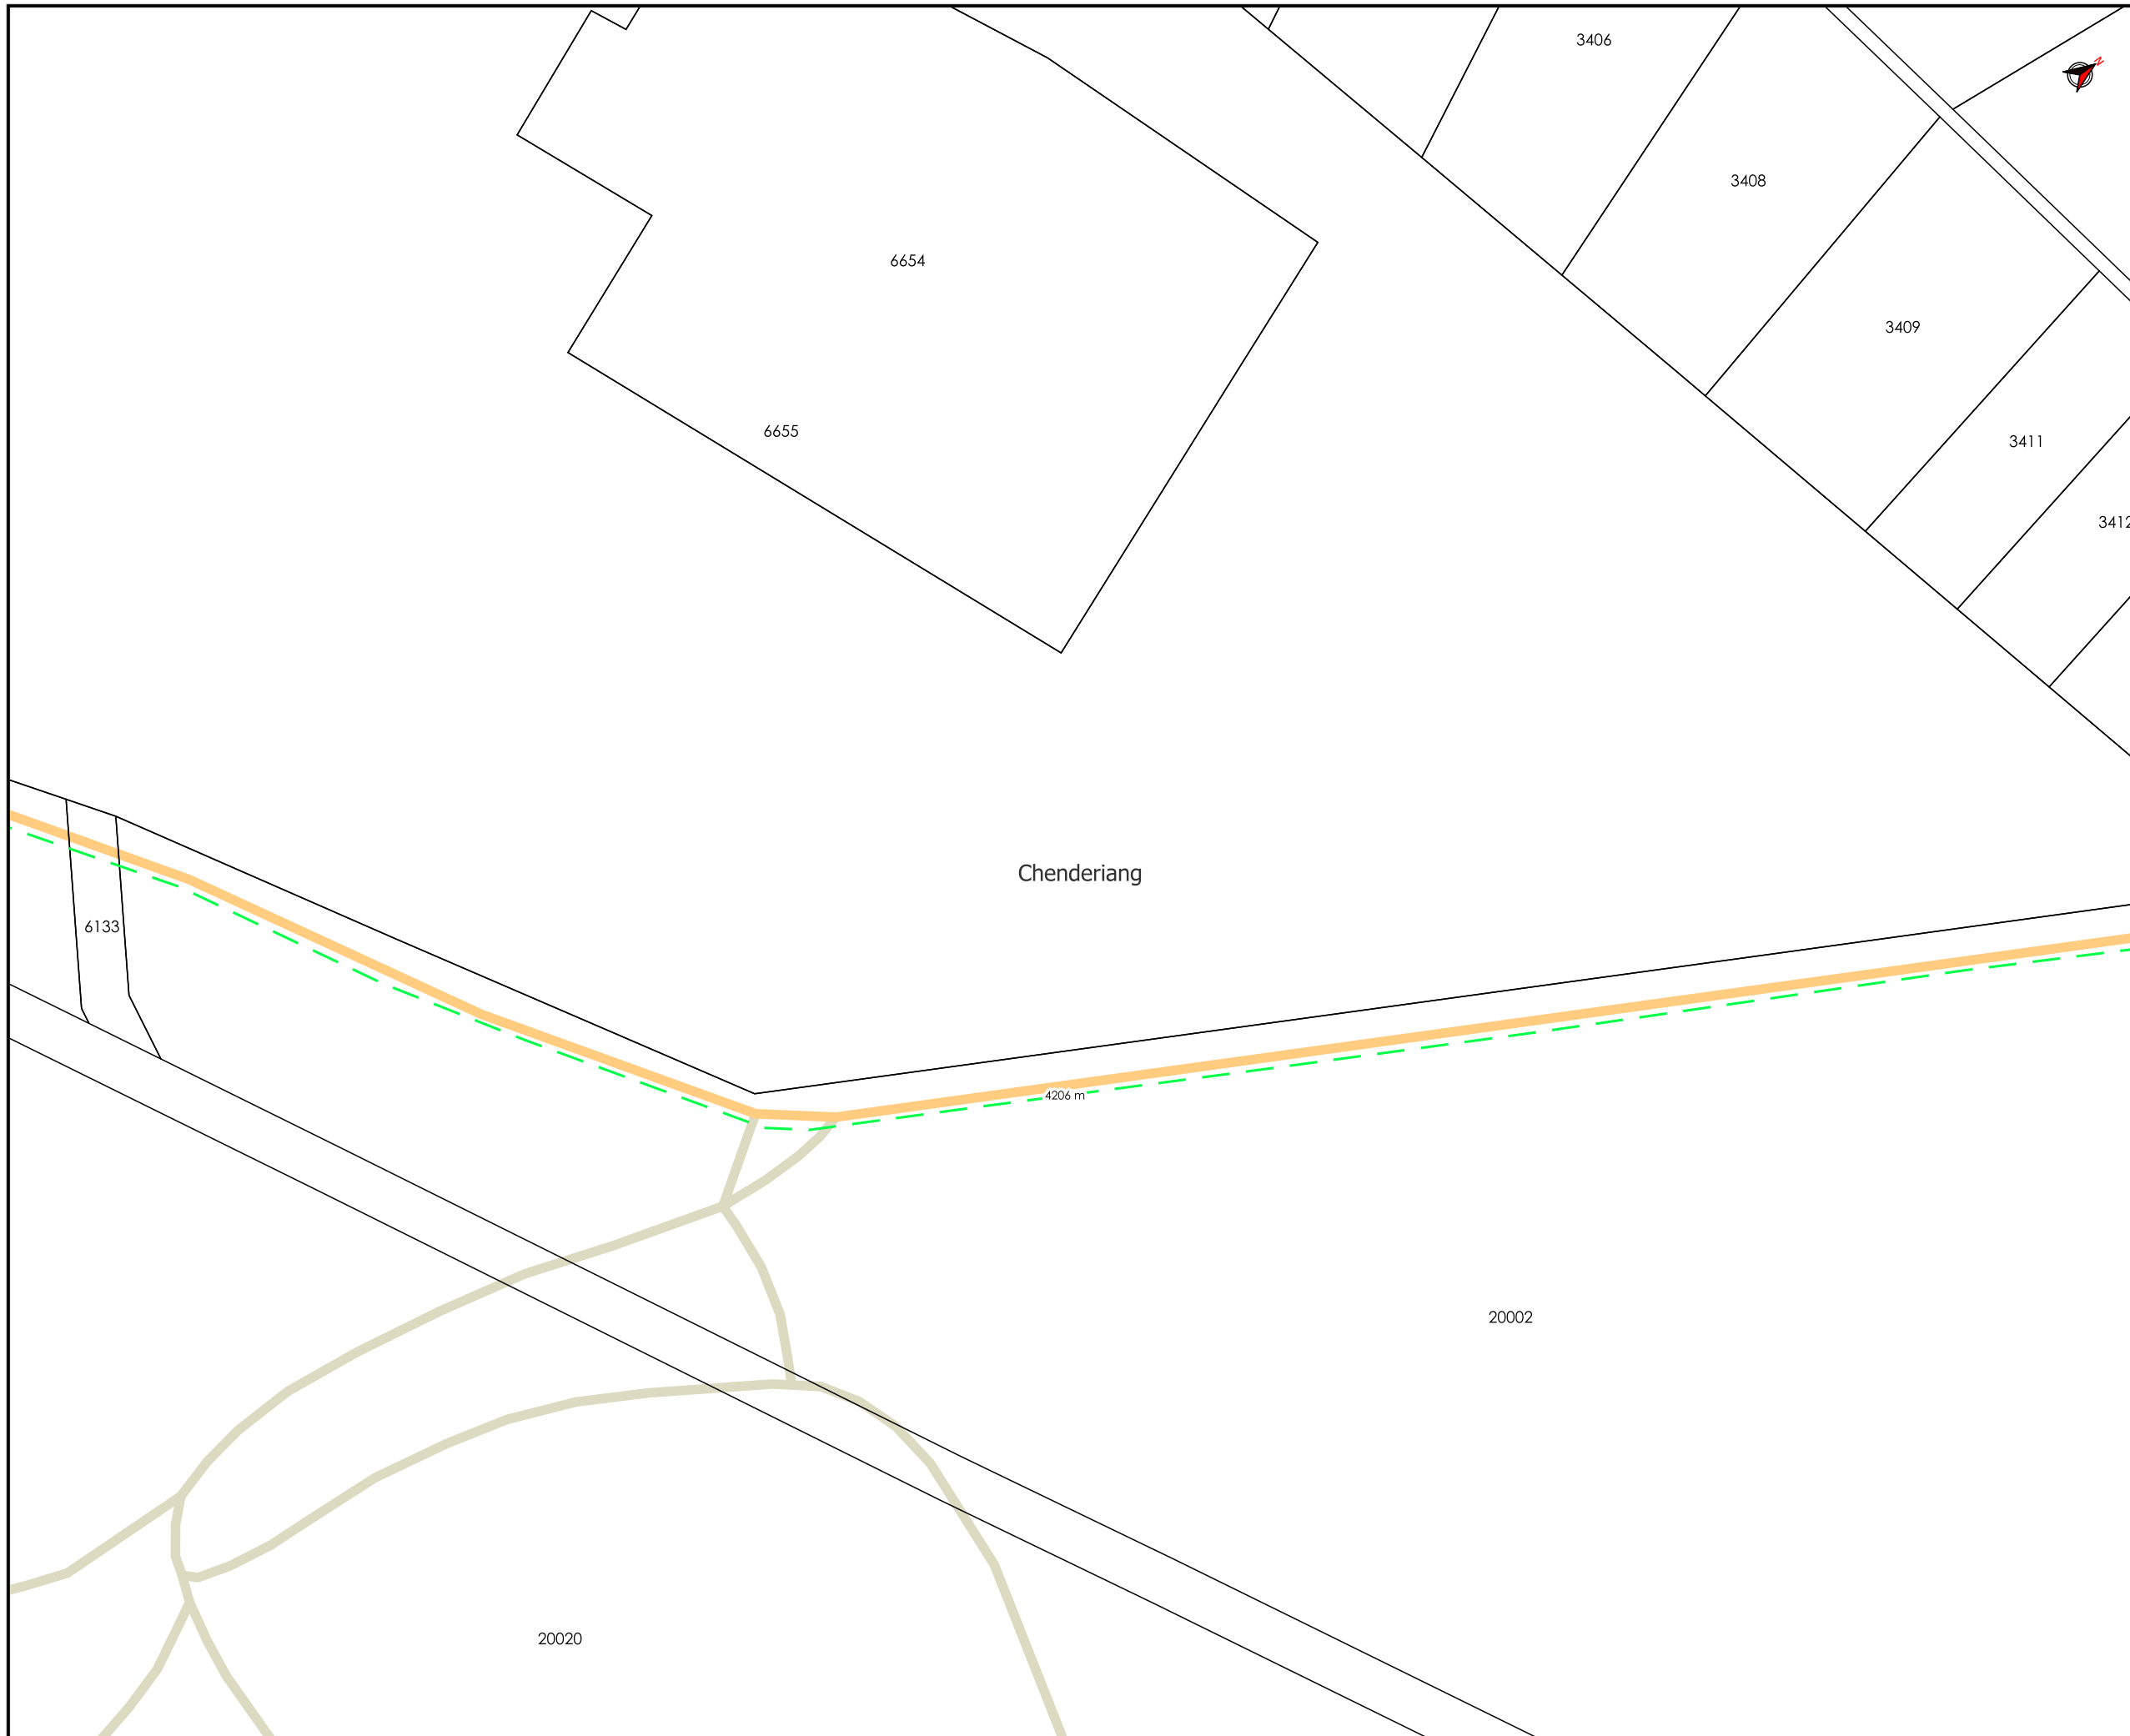

TAJUK PERMOHONAN
 PROJEK SISTEM PENGAGIHAN GAS ASLI KE TAPAH FL
 STAGE 1/25, TAPAH, PERAK DARUL RIDZUAN

PETUNJUK

	JALAN PERSENDIRIAN
	JALAN PEJABAT DAERAH
	GRASS VERGE

PIHAK BERKUASA MELULUS

	JABATAN KERJA RAYA BATANG PADANG
	PEJABAT DAERAH DAN TANAH BATANG PADANG



JENIS PELAN	PELAN IZIN LALU
PELUKIS PELAN	NOR ALIA
TARIKH DIKELUARKAN	2025-03-18
MUKA SURAT	3/5
NO FAIL RUJUKAN KUDR/GMDSB/A/03/25/0224	PINDAAN 00

***PENGUKURAN BERDASARKAN JARAK SATELIT**



TAJUK PERMOHONAN
 PROJEK SISTEM PENGAGIHAN GAS ASLI KE TAPAH FL
 STAGE 1/25, TAPAH, PERAK DARUL RIDZUAN

PETUNJUK

	JALAN PERSENDIRIAN
	JALAN PEJABAT DAERAH
	GRASS VERGE


PIHAK BERKUASA MELULUS

	JABATAN KERJA RAYA BATANG PADANG
	PEJABAT DAERAH DAN TANAH BATANG PADANG

PENYEDIA UTILITI

JENIS PELAN	PELAN IZIN LALU
PELUKIS PELAN	NOR ALIA
TARIKH DIKELUARKAN	2025-03-18
MUKA SURAT	4/5
NO FAIL RUJUKAN	PINDAAN
KUDR/GMDSB/A/03/25/0224	00

***PENGUKURAN BERDASARKAN JARAK SATELIT**

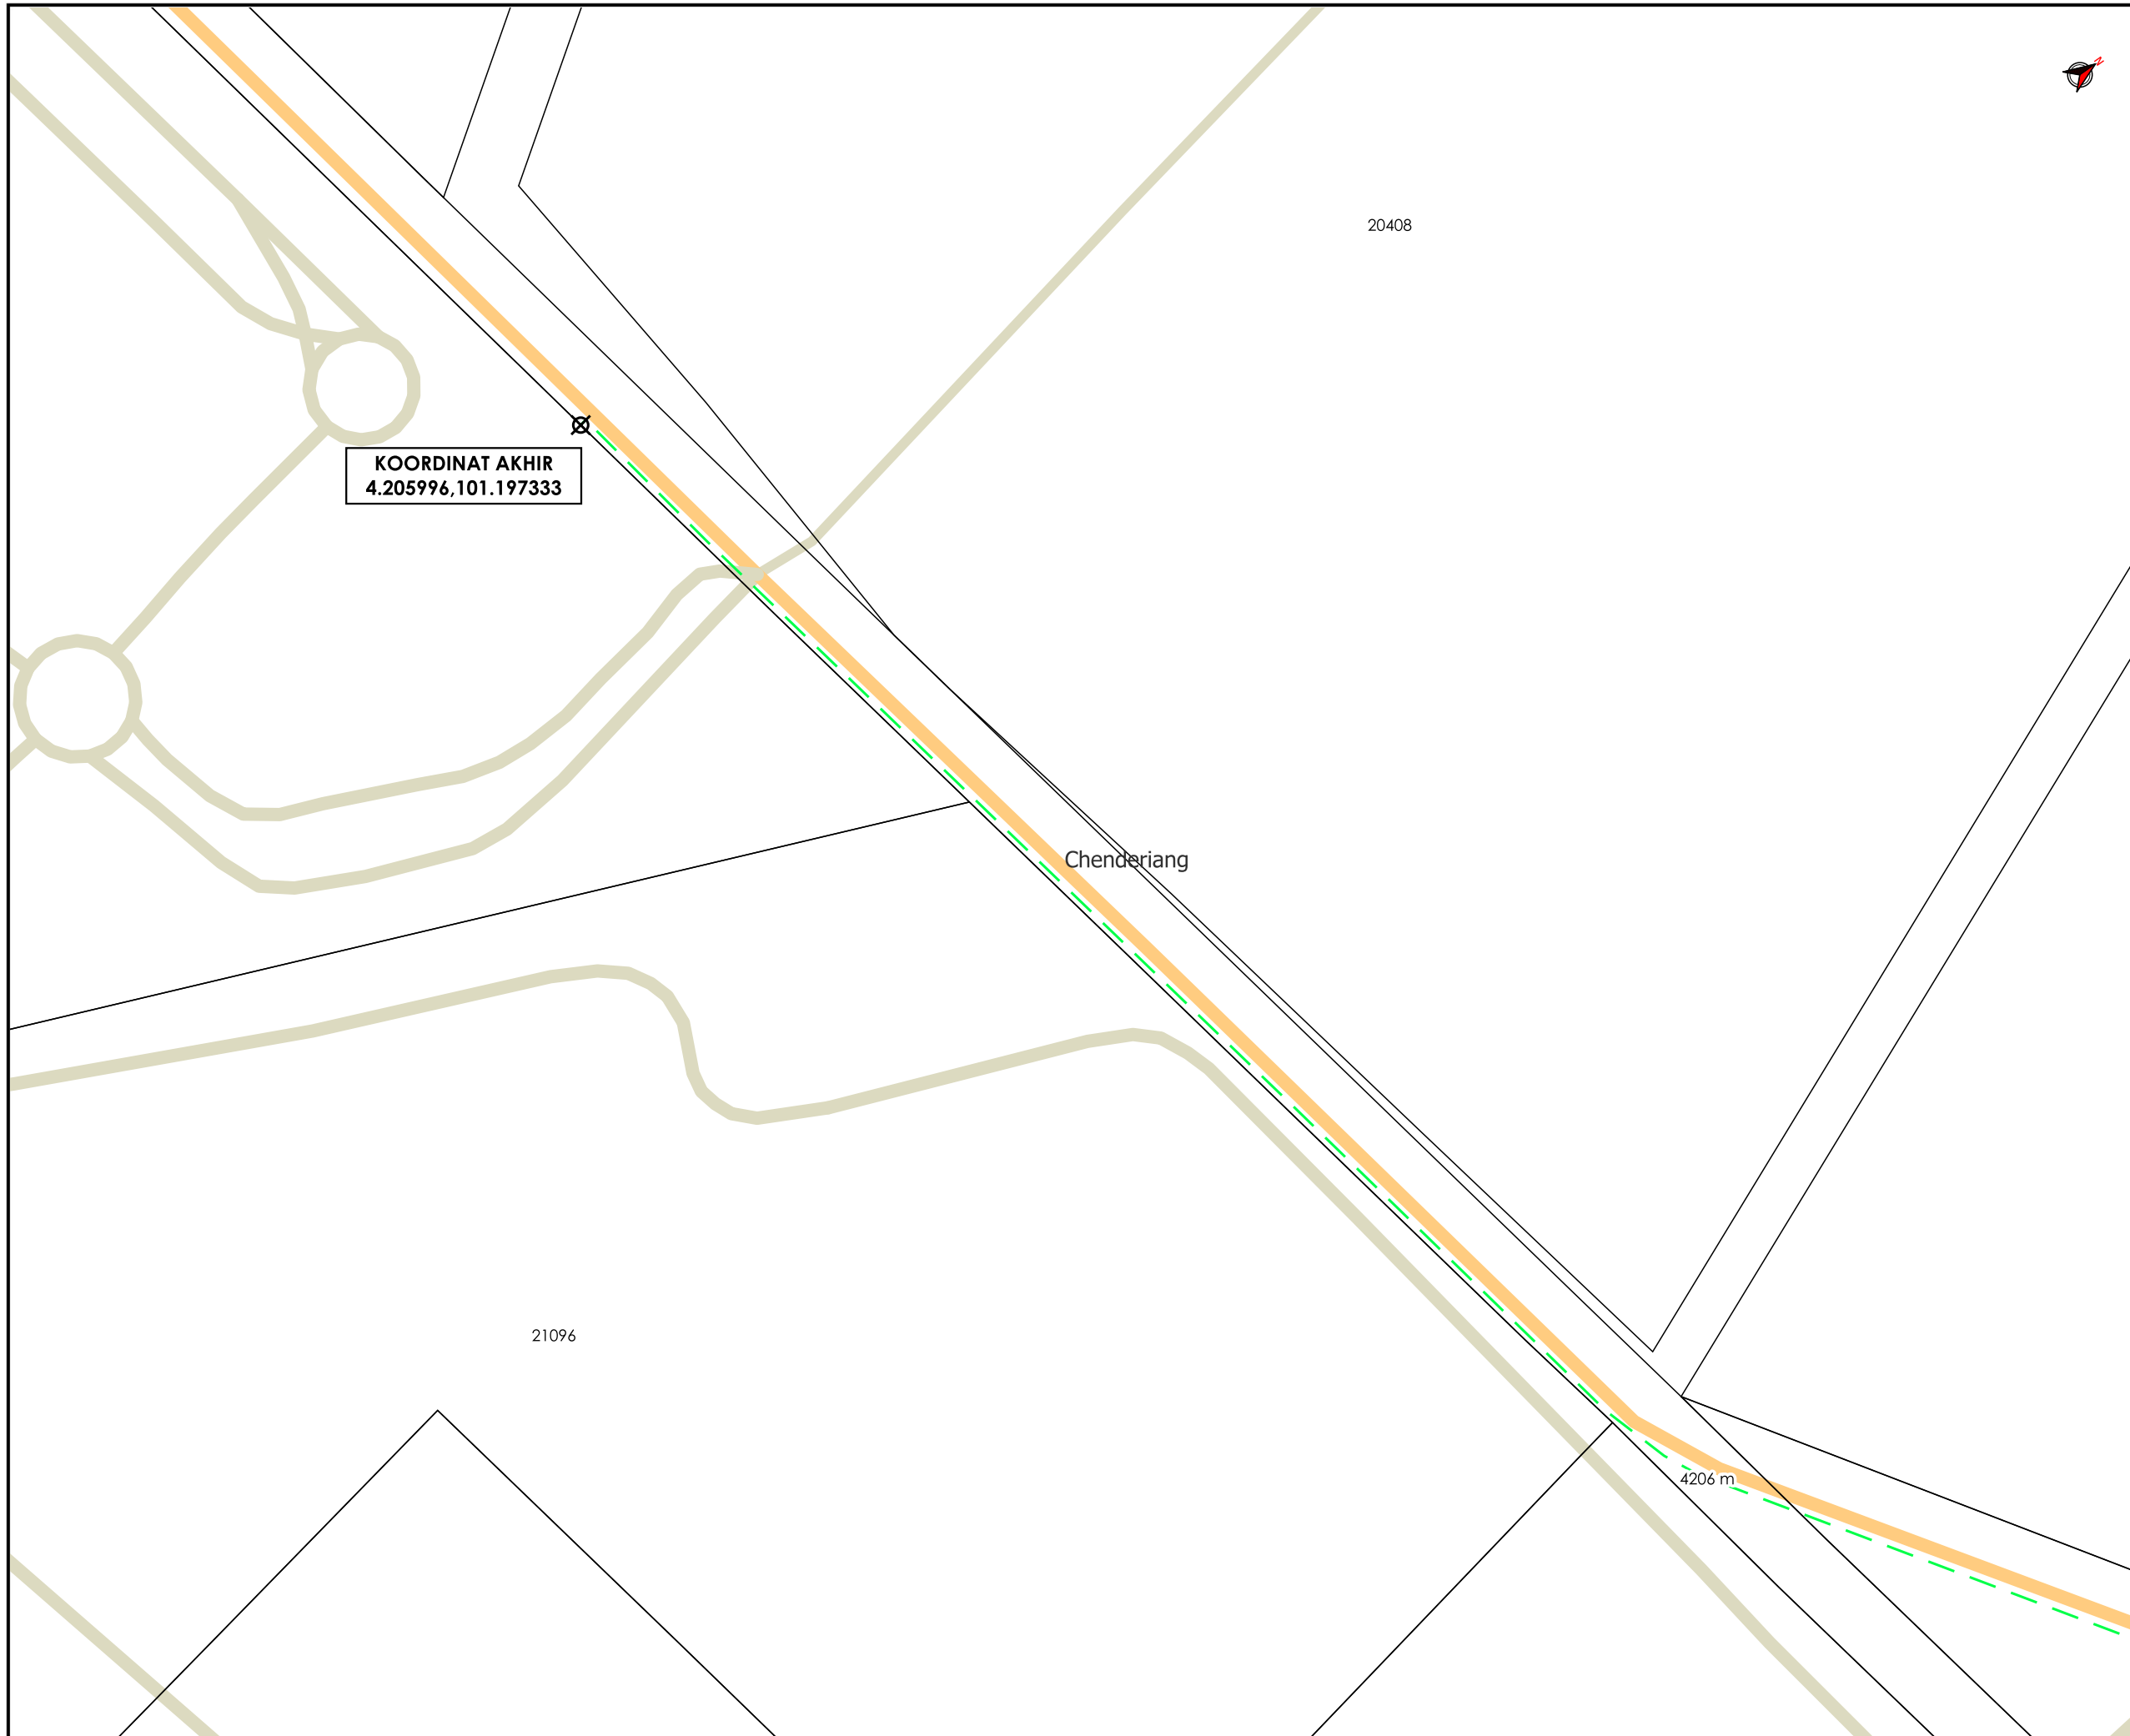

AGENSI PENYELARAS
KORIDOR UTILITI
 DARUL RIDZUAN



TAJUK PERMOHONAN
 PROJEK SISTEM PENGAGIHAN GAS ASLI KE TAPAH FL
 STAGE 1/25, TAPAH, PERAK DARUL RIDZUAN

PETUNJUK

- JALAN PERSENDIRIAN
- JALAN PEJABAT DAERAH
- GRASS VERGE
- TITIK MULA/AKHIR

PIHAK BERKUASA MELULUS



**JABATAN KERJA RAYA
 BATANG PADANG**



**PEJABAT DAERAH DAN
 TANAH BATANG PADANG**

PENYEDIA UTILITI



JENIS PELAN		PELAN IZIN LALU
PELUKIS PELAN		NOR ALIA
TARIKH DIKELUARKAN		2025-03-18
MUKA SURAT		5/5
NO FAIL RUJUKAN		PINDAAN
KUDR/GMDSB/A/03/25/0224		00

***PENGUKURAN BERDASARKAN JARAK SATELIT**

K U M P U L A N
Asiadebut

BORANG ULASAN PELAN IZIN LALU

NO FAIL	KUDR/GMDSB/A/03/25/0224
DAERAH	BATANG PADANG
PENYEDIA UTILITI	GMB
PENYEDIA PELAN	NOR ALIA
TARIKH PELAN	18/03/2025

ULASAN PELAN :

BIL	ULASAN
1.	PINDAAN PENAMBAHAN KOORDINAT MULA DAN KOORDINAT AKHIR