

**KORIDOR
UTILITI**
DARUL RIDZUAN



**TENAGA
NASIONAL**

**BEKALAN ELEKTRIK KE LOT 2634 KAMPUNG BATU 38 1/2
KUNCI AIR DEGONG, 36700 LANGKAP, PERAK PER:
PERMOHONAN IZIN LALU**

PELAN IZIN LALU

**NO FAIL RUJUKAN
KUDR/TNBB/B/04/25/0373**



TAJUK PERMOHONAN
BEKALAN ELEKTRIK KE LOT 2634 KAMPUNG BATU 38 1/2
KUNCI AIR DEGONG, 36700 LANGKAP, PERAK PER:
PERMOHONAN IZIN LALU

PETUNJUK

-  JALAN JKR
-  JALAN TIDAK TERLIBAT
-  CABLE PULLING
-  TITIK MULA/AKHIR
-  TIANG CADANGAN
-  TIANG SEDIA ADA


PIHAK BERKUASA MELULUS

 **JABATAN KERJA RAYA HILIR PERAK**

PENYEDIA UTILITI



JENIS PELAN	PELAN IZIN LALU
PELUKIS PELAN	NURZAFIRAH
TARIKH DIKELUARKAN	2025-04-30
MUKA SURAT	1/1
NO FAIL RUJUKAN	PINDAAN
KUDR/TNBB/B/04/25/0373	00

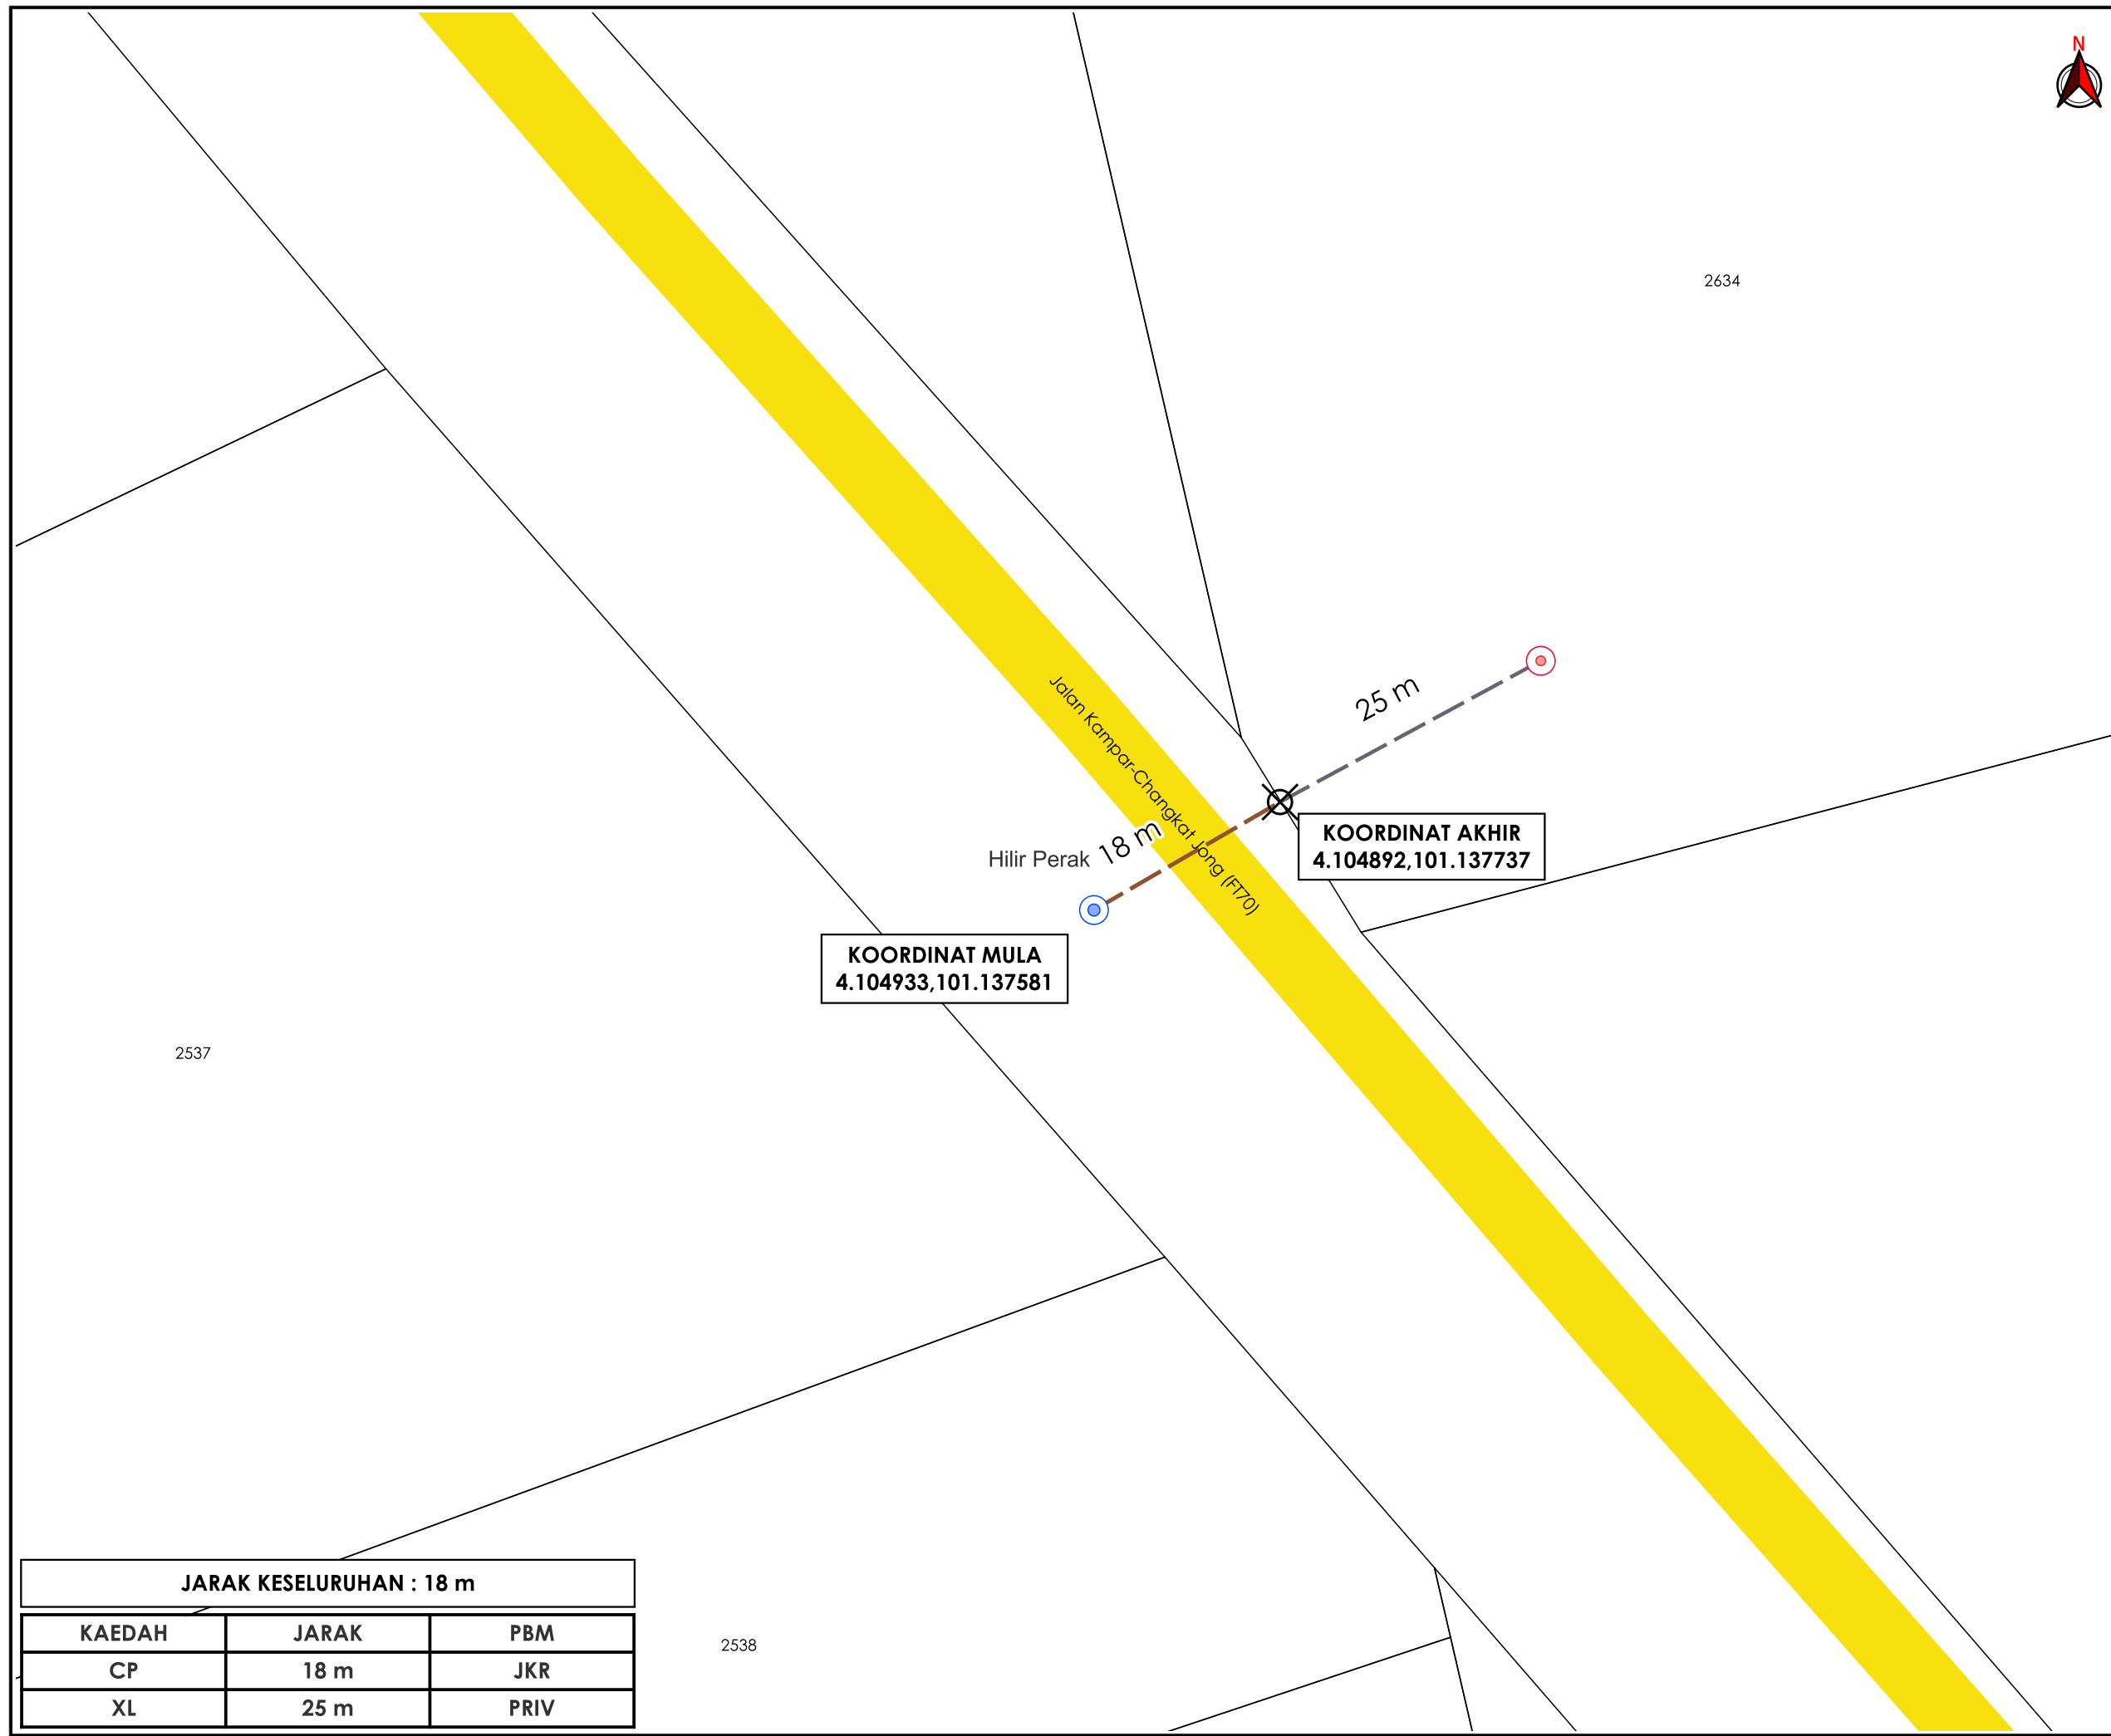

KOORDINAT MULA
4.104933,101.137581

KOORDINAT AKHIR
4.104892,101.137737

2537

2634

2538

JARAK KESELURUHAN : 18 m

KAEDAH	JARAK	PBM
CP	18 m	JKR
XL	25 m	PRIV