

**KORIDOR  
UTILITI**  
DARUL RIDZUAN




**TENAGA  
NASIONAL**

**PERMOHONAN BEKALAN ELEKTRIK BAGI CADANGAN  
PEMBANGUNAN MEMBINA 77 UNIT RUMAH TERES SETINGKAT DI ATAS  
LOT 334326 HINGGA LOT 334402, LENGKUK MERU PERMAI 1 & 3,  
BERDEKATAN TAMAN HALAMAN MERU PERMAI MUKIM HULU KINTA,  
DAERAH KNTA, PERAK DARUL RIDZUAN UNTUK TETUAN IMC LAND SDN.  
BHD.**

**PELAN IZIN LALU  
(PINDAAN 01)**


**NO FAIL RUJUKAN  
KUDR/TNBB/B/01/26/0001**

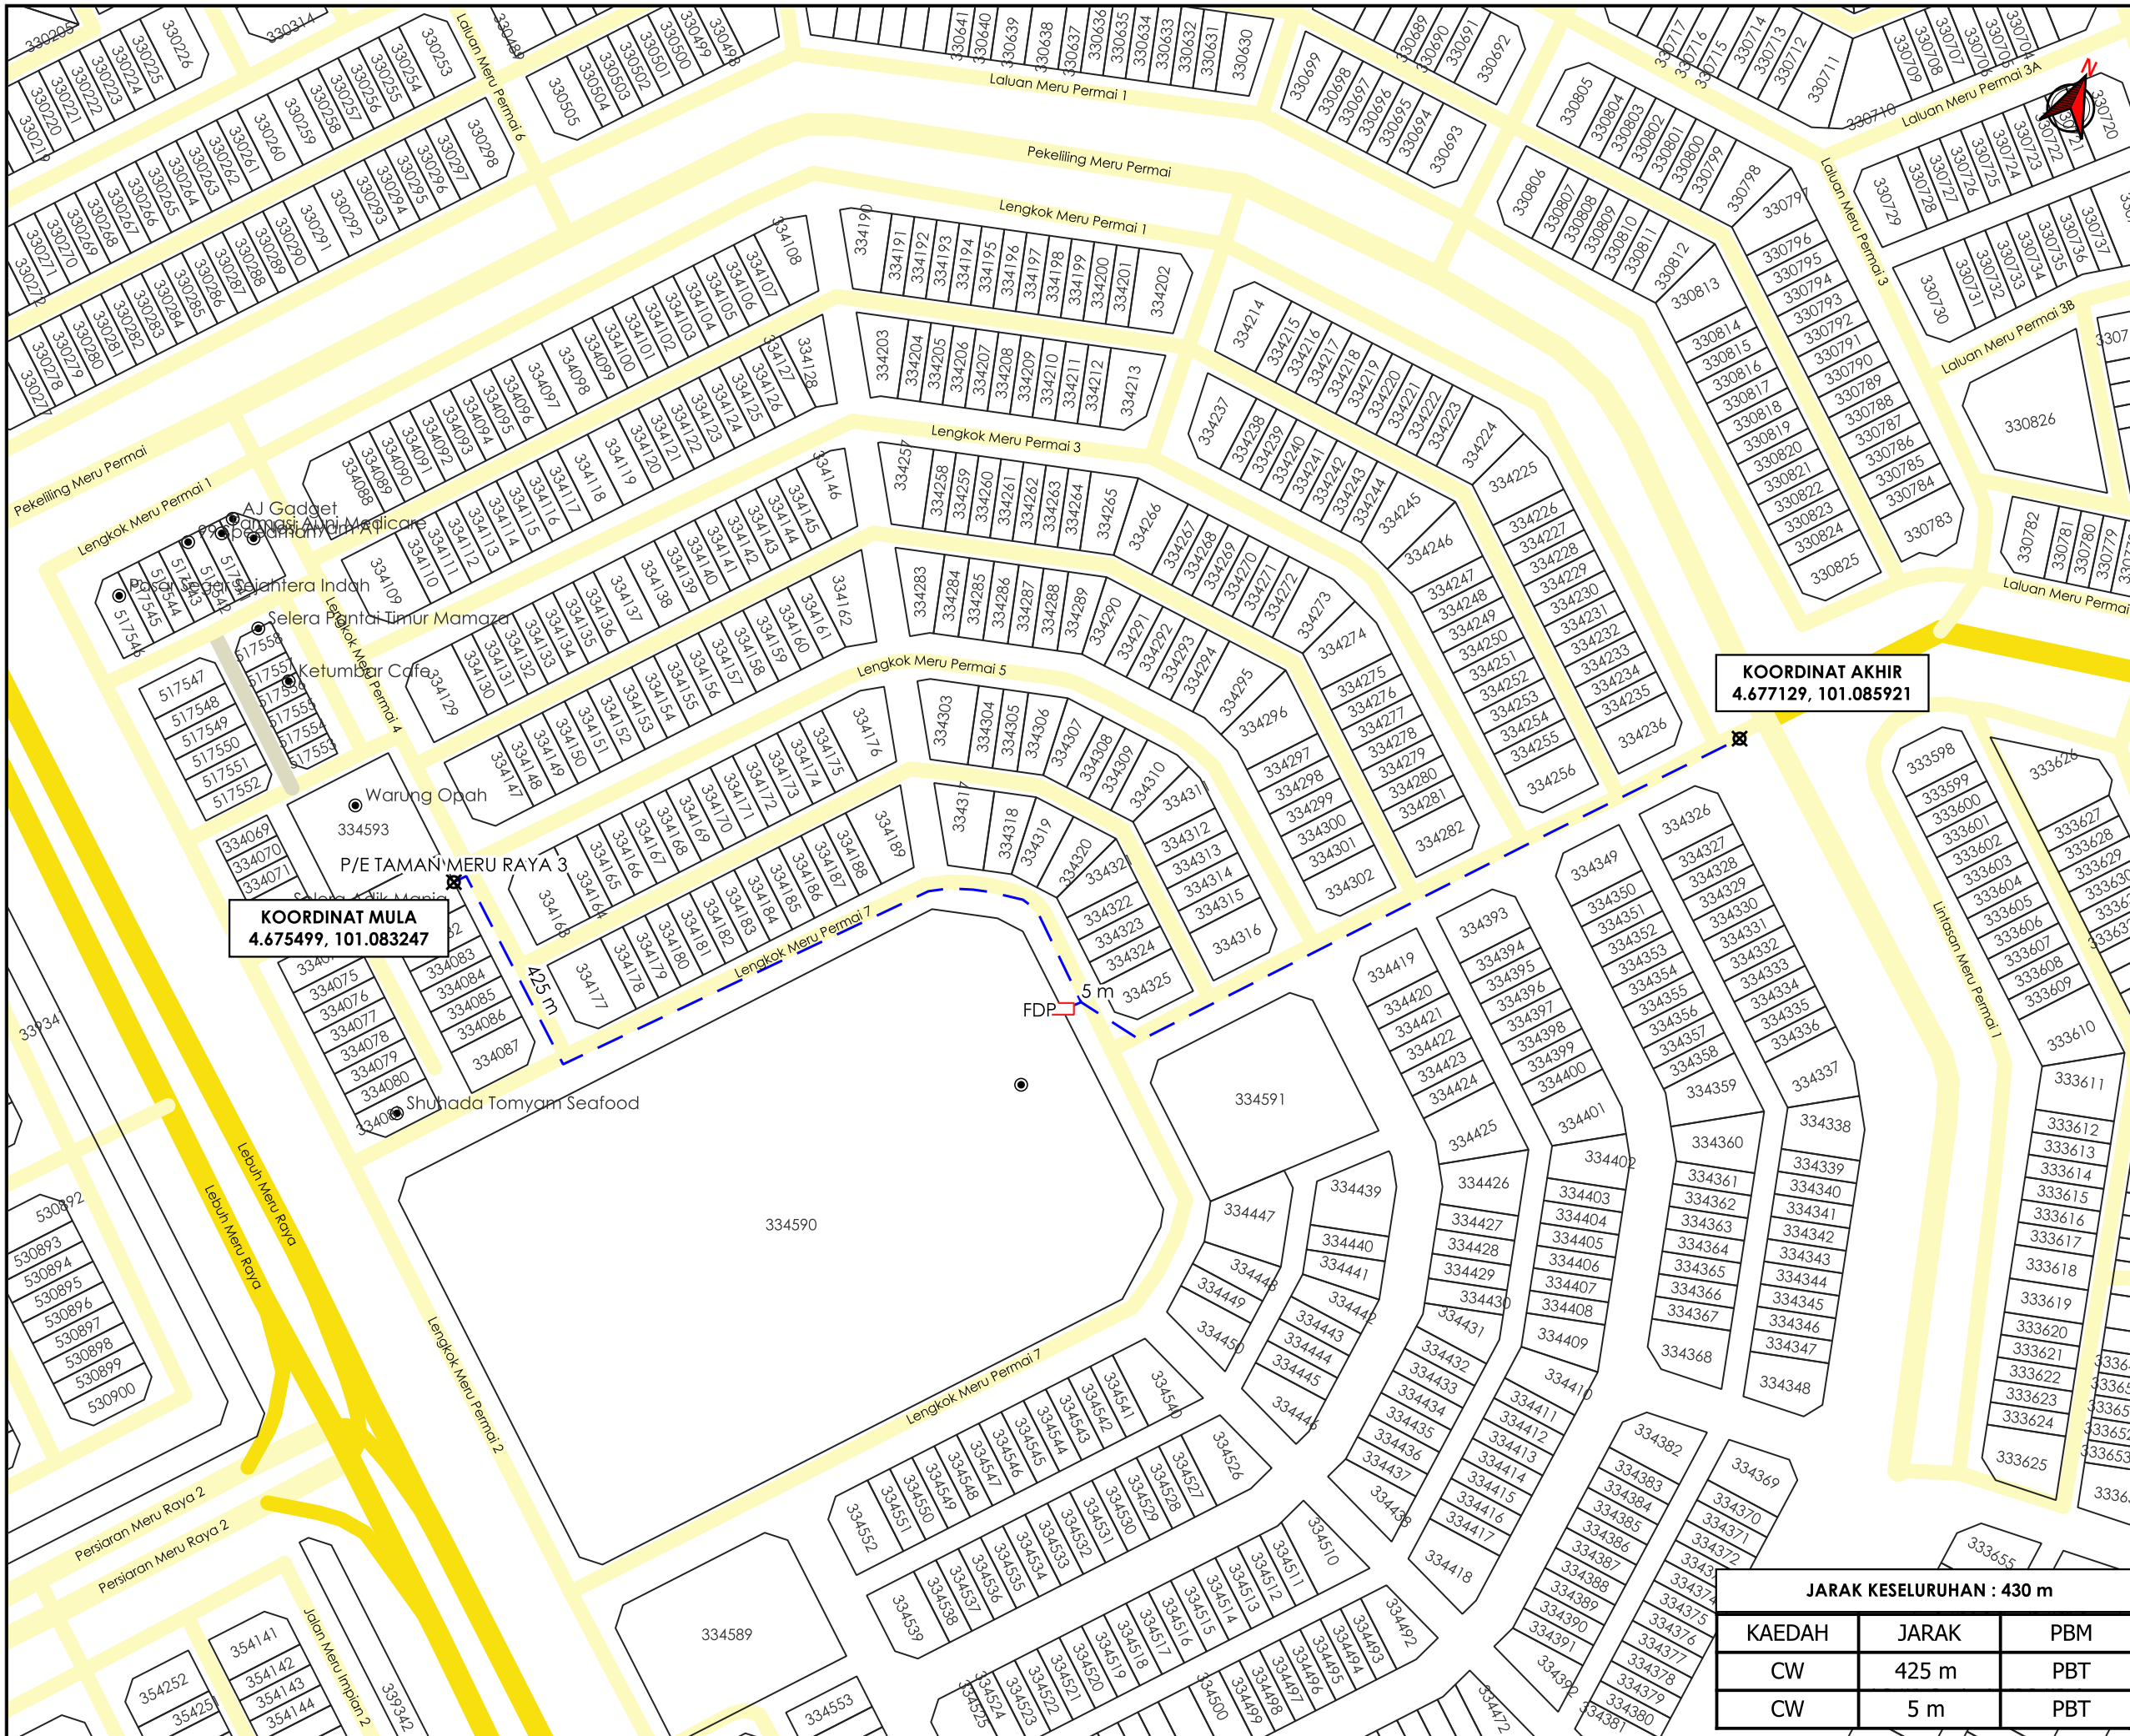

**KOORDINAT MULA**  
4.675499, 101.083247

**KOORDINAT AKHIR**  
4.677129, 101.085921

AGENS PENYELARAS  
**KORIDOR UTILITI**  
DARUL RIDZUAN

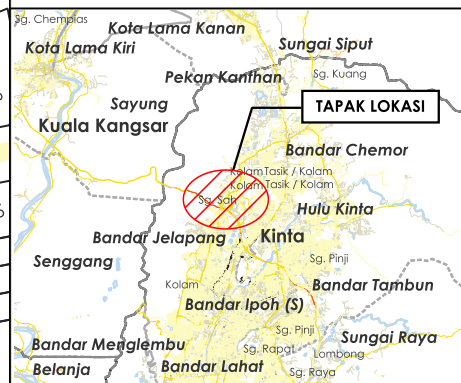

**TAJUK PERMOHONAN**  
PERMOHONAN BEKALAN ELEKTRIK BAGI CADANGAN PEMBANGUNAN MEMBINA 77 UNIT RUMAH TERES SETINGKAT DI ATAS LOT 334326 HINGGA LOT 334402, LENGKOK MERU PERMAI 1 & 3, BERDEKATAN TAMAN HALAMAN MERU PERMAI MUKIM HULU KINTA, DAERAH KNTA, PERAK DARUL RIDZUAN UNTUK TETUAN IMC LAND SDN. BHD.

- PETUNJUK**
- JALAN JKR
  - JALAN PBT
  - JALAN PERSENDIRIAN
  - CARRIAGE WAY
  - KABINET CADANGAN
  - ⊠ TITIK MULA AKHIR

**PIHAK BERKUASA MELULUS**

	<b>MAJLIS BANDARAYA IPOH</b>

**PENYEDIA UTILITI**



<b>JARAK KESELURUHAN : 430 m</b>		
<b>KAEDAH</b>	<b>JARAK</b>	<b>PBM</b>
CW	425 m	PBT
CW	5 m	PBT

<b>JENIS PELAN</b>	<b>PELAN IZIN LALU</b>
<b>PELUKIS PELAN</b>	<b>ADIB FARHAN</b>
<b>TARIKH DIKELUARKAN</b>	<b>2026-01-07</b>
<b>MUKA SURAT</b>	<b>1/1</b>
<b>NO FAIL RUJUKAN</b>	<b>PINDAAN</b>
<b>KUDR/TNBB/B/01/26/0001</b>	<b>01</b>

**\*PENGUKURAN BERDASARKAN JARAK SATELIT**