

**KORIDOR  
UTILITI**  
DARUL RIDZUAN





**time™**

**CADANGAN PEMASANGAN INFRASTRUKTUR TELEKOMUNIKASI DAN  
KABEL FIBER OPTIK UNTUK MENYEDIAKAN PERKHIDMATAN  
TELEKOMUNIKASI DI JALAN TAMBUN, JALAN SUNWAY ONSEN 2,  
SUNWAY ONSEN SUITE KAEDAH : HDD 930M**

**PELAN IZIN LALU  
(PINDAAN 01)**

**NO FAIL RUJUKAN  
KUDR/TTDC/A/11/25/0924**

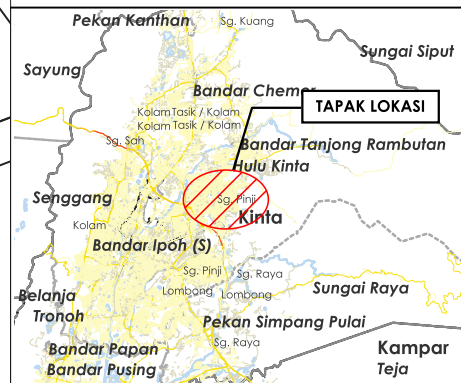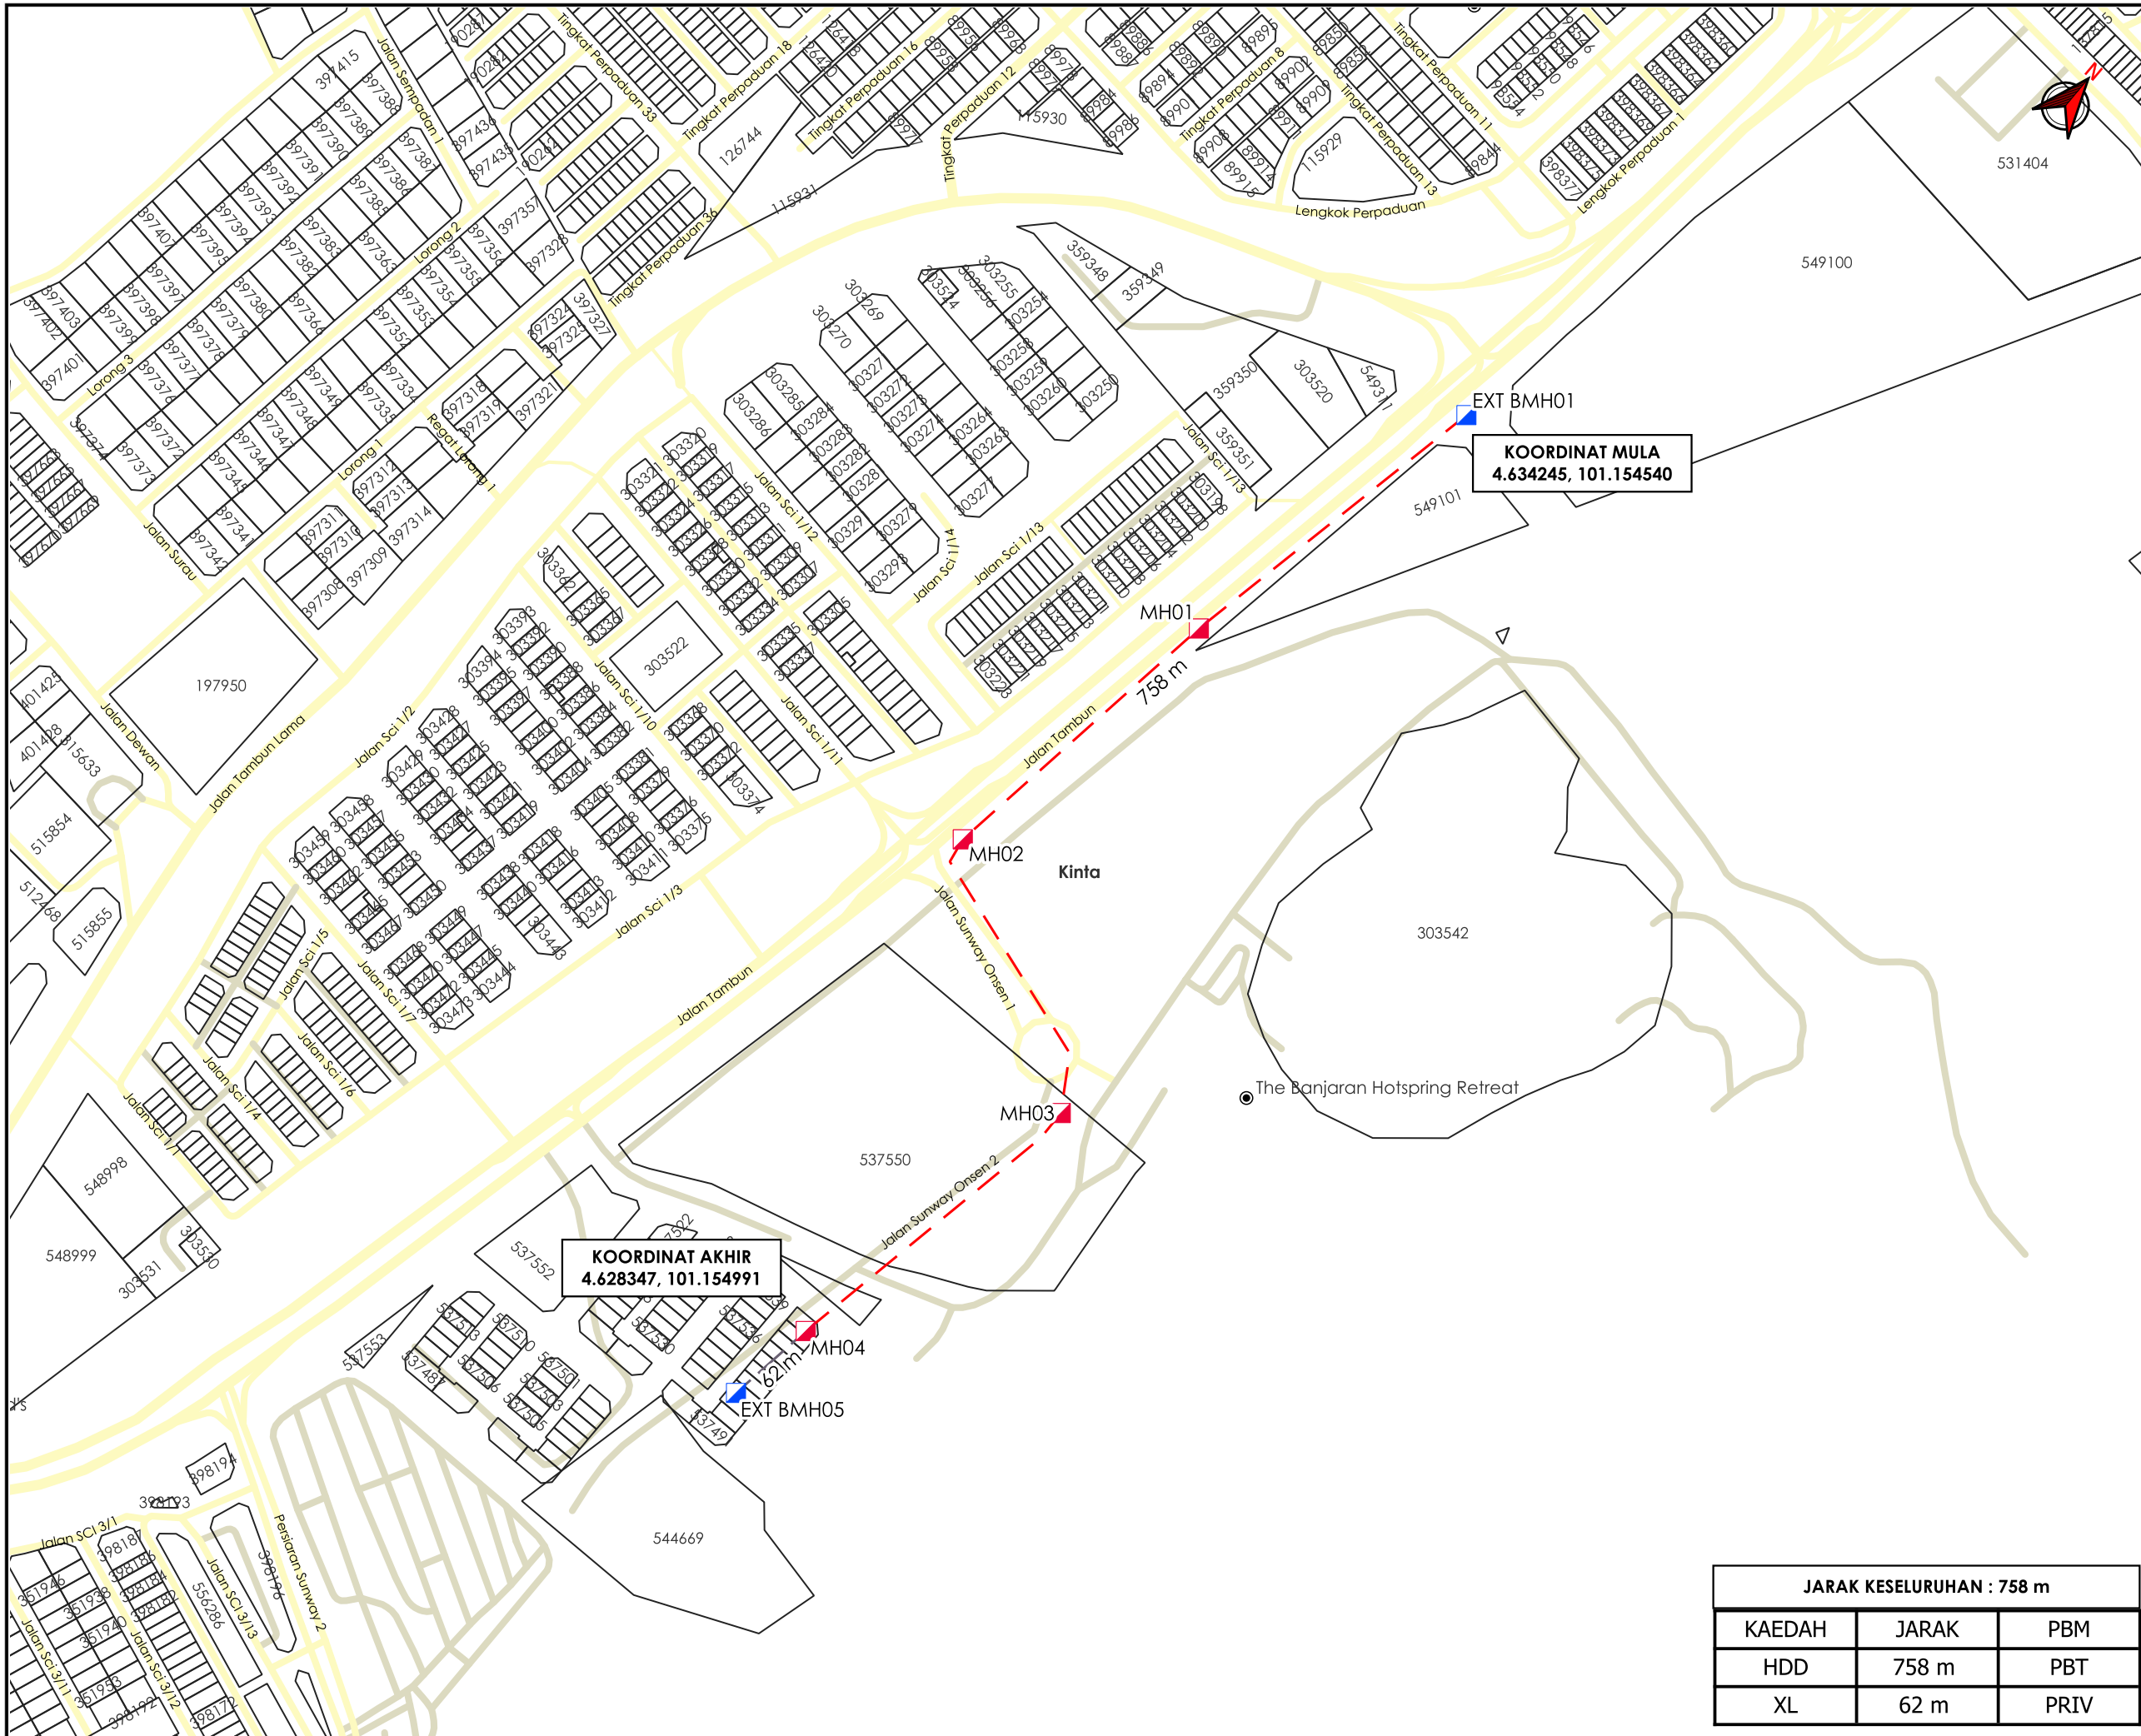

**TAJUK PERMOHONAN**  
 CADANGAN PEMASANGAN INFRASTRUKTUR TELEKOMUNIKASI DAN KABEL FIBER OPTIK UNTUK MENYEDIAKAN PERKHIDMATAN TELEKOMUNIKASI DI JALAN TAMBUN, JALAN SUNWAY ONSEN 2, SUNWAY ONSEN SUITE KAEDAH : HDD 930M

- PETUNJUK**
- JALAN PBT
  - JALAN PERSENDIRIAN
  - HORIZONTAL DIRECTIONAL DRILLING
  - JALAN TIDAK TERLIBAT
  - MANHOLE CADANGAN
  - MANHOLE SEDIA ADA

**PIHAK BERKUASA MELULUS**



**MAJLIS BANDARAYA IPOH**

**PENYEDIA UTILITI**



JARAK KESELURUHAN : 758 m		
KAEDAH	JARAK	PBM
HDD	758 m	PBT
XL	62 m	PRIV

JENIS PELAN	PELAN IZIN LALU
PELUKIS PELAN	ADIB FARHAN
TARIKH DIKELUARKAN	2025-12-09
MUKA SURAT	1/1
NO FAIL RUJUKAN	PINDAAN
KUDR/TTDC/A/11/25/0924	<b>01</b>

**\*PENGUKURAN BERDASARKAN JARAK SATELIT**