

**KORIDOR
UTILITI**
DARUL RIDZUAN



**TENAGA
NASIONAL**


**(D-KSR-S25-1646) MSVT MERENTANG KABEL BAWAH TANAH VOLTAN
TINGGI 11KV 240MMP XLPE DARI S/S JAMBATAN SULTAN ISKANDAR 2
KE PE RUMAH PAM JPT 2200 METER**

**PELAN IZIN LALU
(PINDAAN 01)**

**NO FAIL RUJUKAN
KUDR/TNBS/B/06/25/0636**



TAJUK PERMOHONAN
(D-KSR-S25-1646) MSVT MERENTANG KABEL BAWAH TANAH VOLTAN TINGGI 11KV 240MMP XLPE DARI S/S JAMBATAN SULTAN ISKANDAR 2 KE PE RUMAH PAM JPT 2200 METER

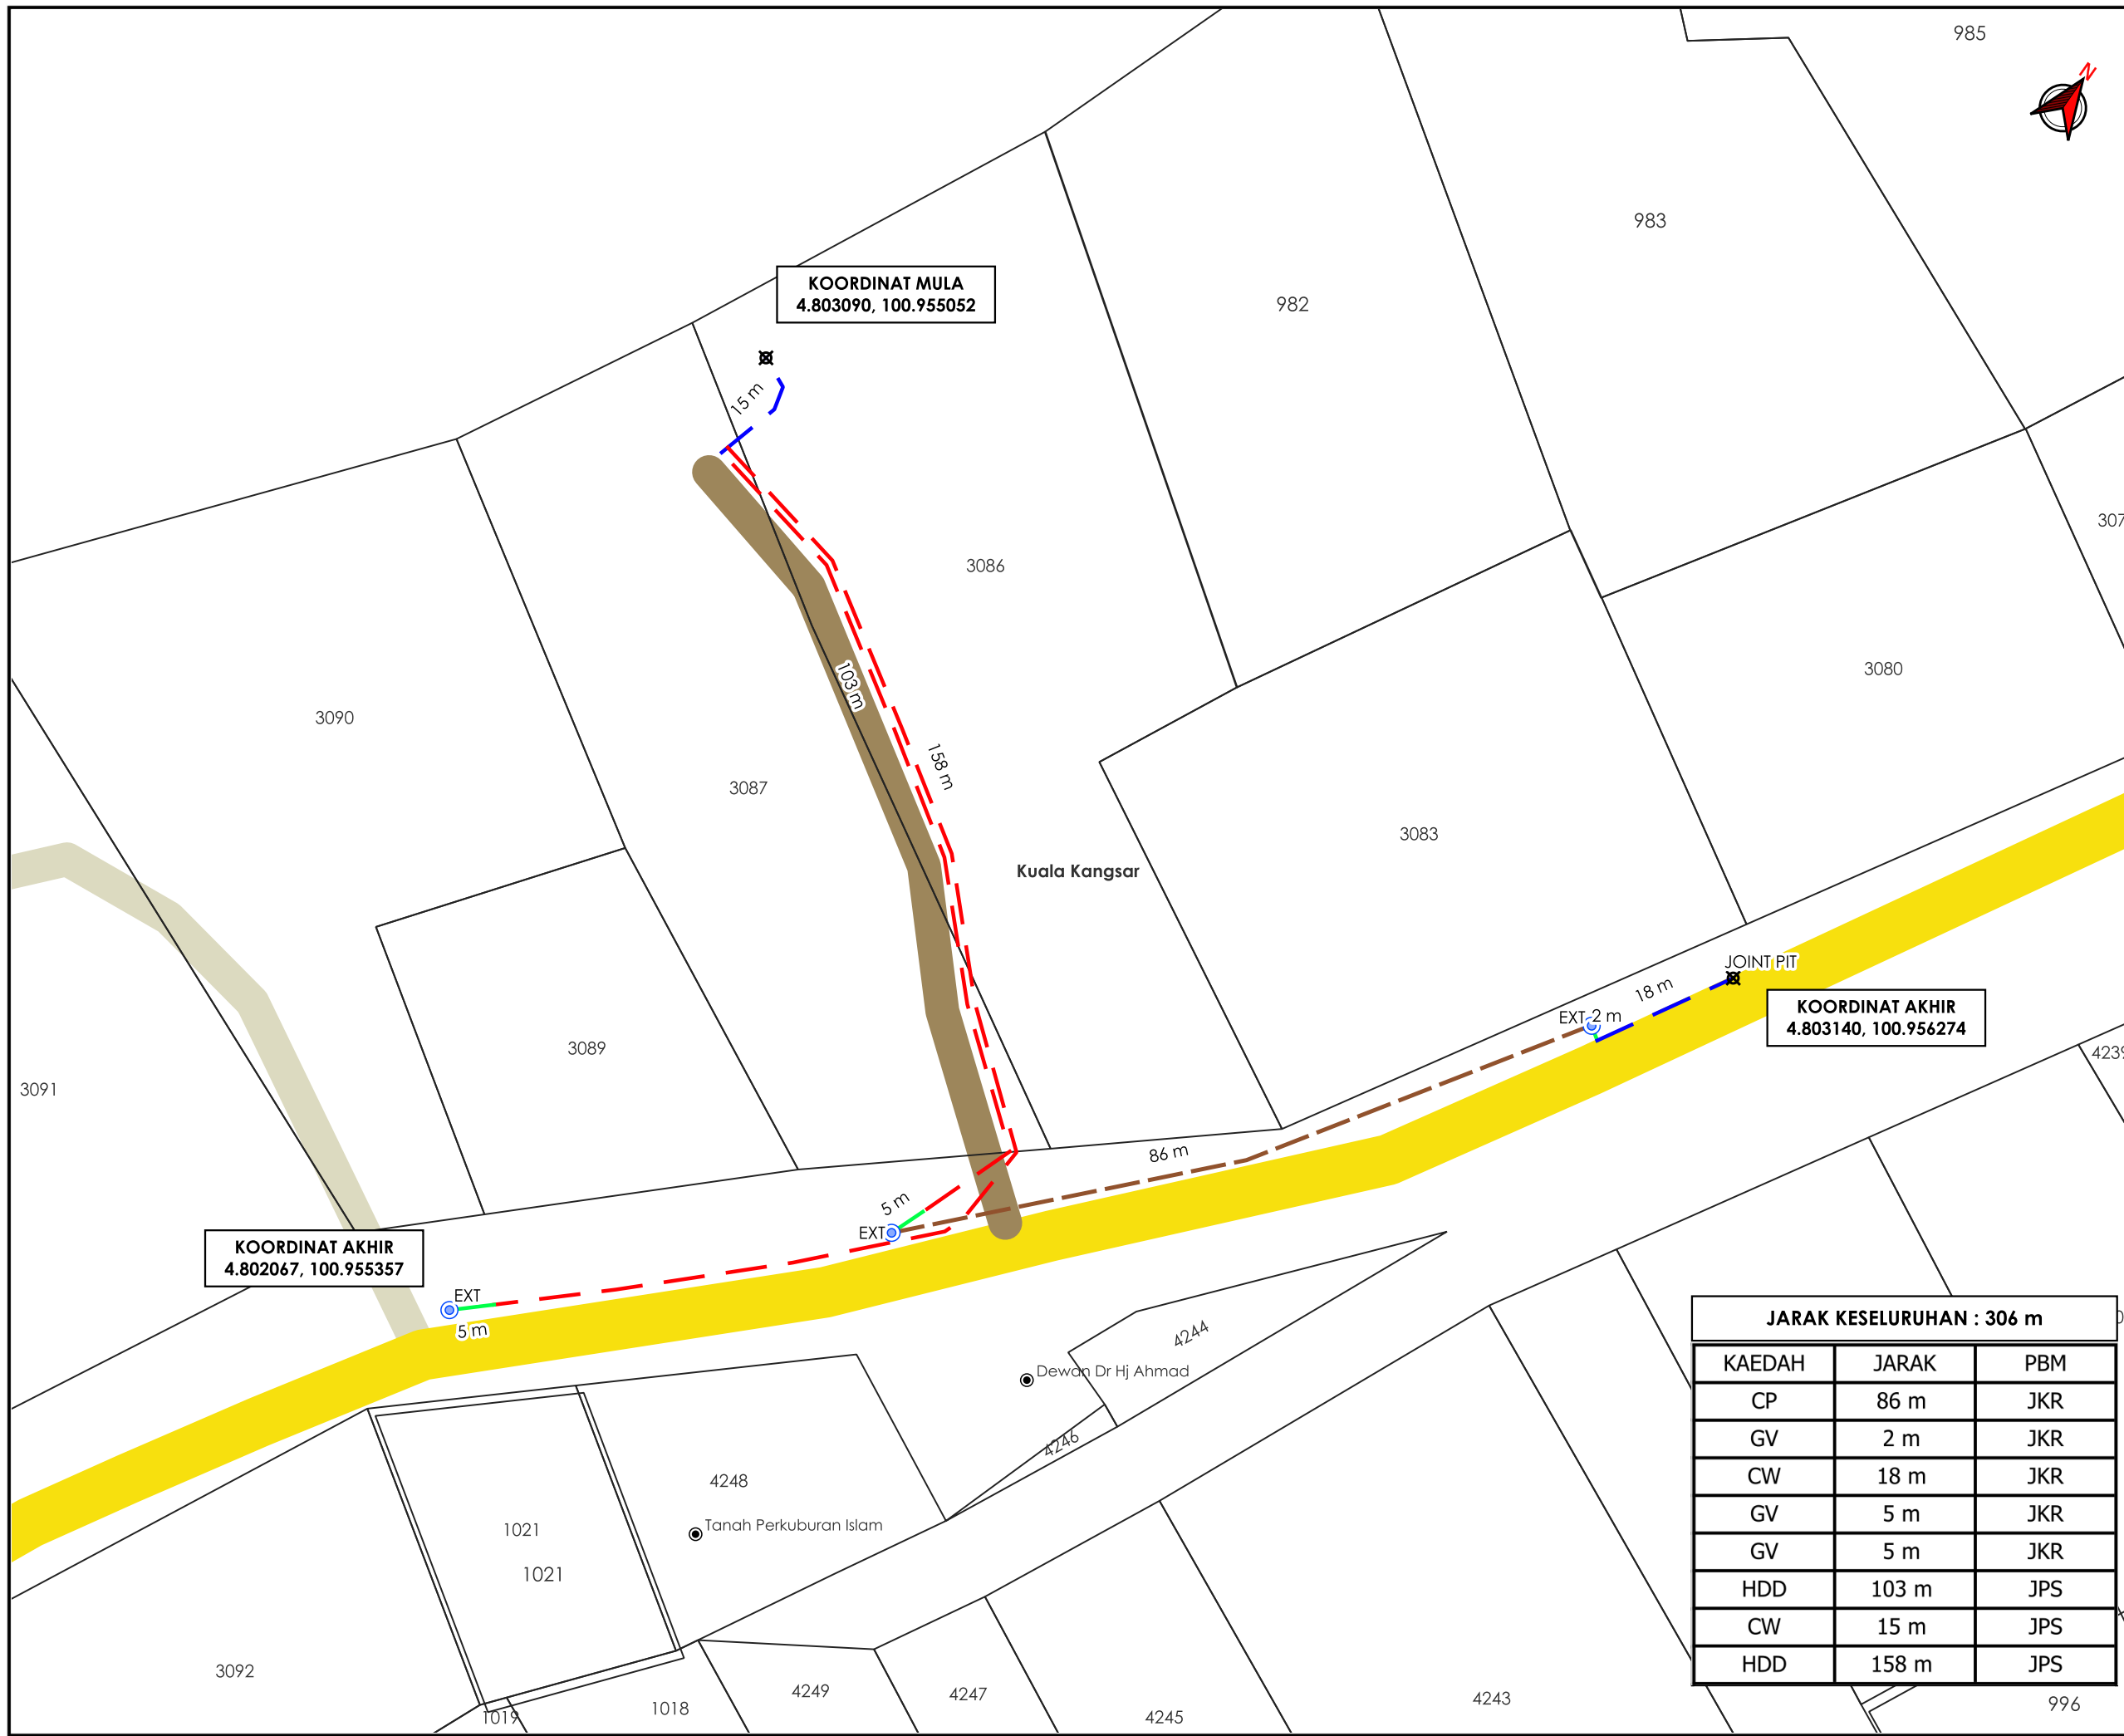

- PETUNJUK**
- JALAN JKR
 - JALAN PERSENDIRIAN
 - JALAN JPS
 - CARRIAGE WAY
 - GRASS VERGE
 - HORIZONTAL DIRECTIONAL DRILLING
 - CABLE PULLING
 - TIANG SEDIA ADA
 - TITIK MULA AKHIR

PIHAK BERKUASA MELULUS

JABATAN KERJA RAYA KUALA KANGSAR

JABATAN PENGAIRAN DAN SALIRAN KUALA KANGSAR

JARAK KESELURUHAN : 306 m

KAEDAH	JARAK	PBM
CP	86 m	JKR
GV	2 m	JKR
CW	18 m	JKR
GV	5 m	JKR
GV	5 m	JKR
HDD	103 m	JPS
CW	15 m	JPS
HDD	158 m	JPS

PENYEDIA UTILITI

TENAGA NASIONAL

JENIS PELAN	PELAN IZIN LALU
PELUKIS PELAN	ADIB FARHAN
TARIKH DIKELUARKAN	2025-10-07
MUKA SURAT	1/1
NO FAIL RUJUKAN	PINDAAN
KUDR/TNBS/B/06/25/0636	01

***PENGUKURAN BERDASARKAN JARAK SATELIT**