

**KORIDOR
UTILITI**
DARUL RIDZUAN



**KERJA-KERJA MENANAM TIANG KONKRIT SEBANYAK 5 BATANG
TIANG KONKRIT DI JALAN SA 1 UNTUK PROJECT -
TMNA/251727_SRR FTTH TP_CXXX TAMAN SURIA AMAN**

PELAN IZIN LALU

**NO FAIL RUJUKAN
KUDR/TMBB/B/06/25/0645**



TAJUK PERMOHONAN
KERJA-KERJA MENANAM TIANG KONKRIT SEBANYAK 5 BATANG TIANG KONKRIT DI JALAN SA 1 UNTUK PROJECT - TMNA/251727_SRR FITH TP_CXXX TAMAN SURIA AMAN

PETUNJUK

- JALAN PBT
- OVERHEAD
- MICRO TRENCHING
- MANHOLE SEDIA ADA
- TIANG CADANGAN


PIHAK BERKUASA MELULUS

	MAJLIS PERBANDARAN TAIPING

PENYEDIA UTILITI



JENIS PELAN	PELAN IZIN LALU
PELUKIS PELAN	SYAHMIZA SUHAILA
TARIKH DIKELUARKAN	2025-06-19
MUKA SURAT	1/1
NO FAIL RUJUKAN	PINDAAN
KUDR/TMBB/B/06/25/0645	00

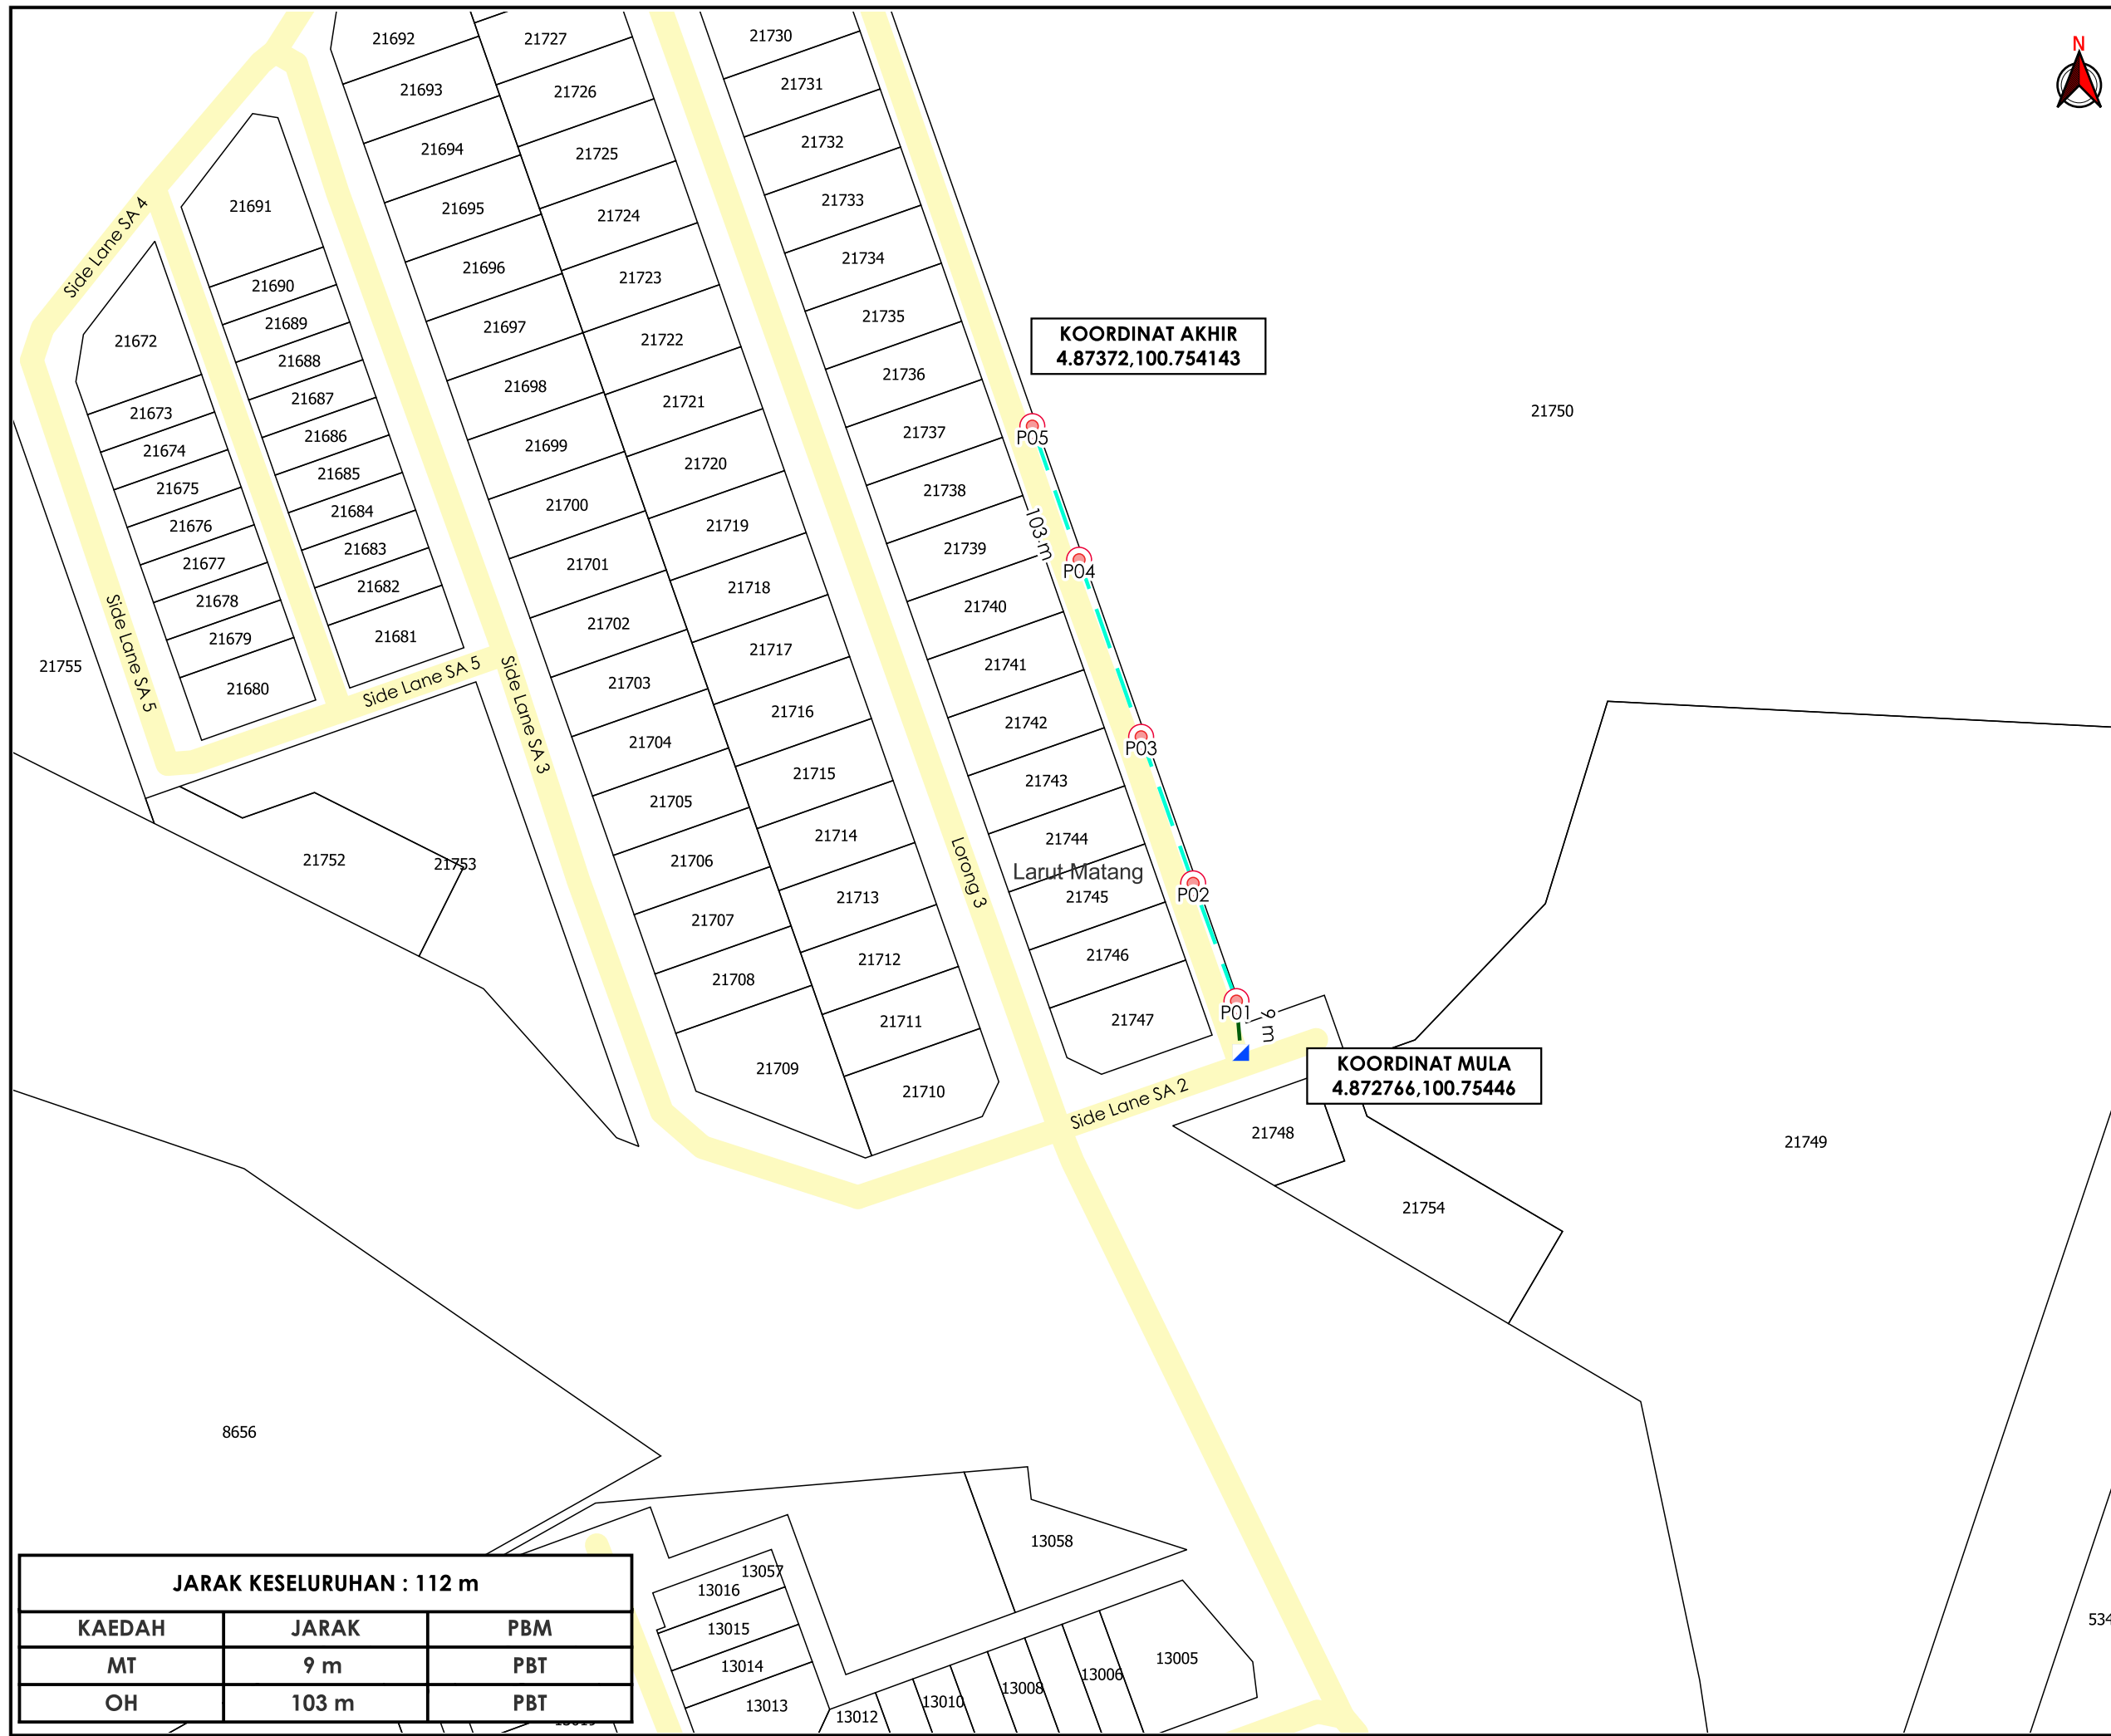

KOORDINAT AKHIR
4.87372,100.754143

KOORDINAT MULA
4.872766,100.75446

JARAK KESELURUHAN : 112 m		
KAEDAH	JARAK	PBM
MT	9 m	PBT
OH	103 m	PBT

***PENGUKURAN BERDASARKAN JARAK SATELIT**