

**KORIDOR
UTILITI**
DARUL RIDZUAN



**CADANGAN MEMBINA SEBUAH MASJID DI ATAS TANAH KERAJAAN
SELUAS 1.2 EKAR, LOT 361989, LEBUH KLEBANG PUTRA, MUKIM ULU
KINTA, DAERAH KINTA, PERAK DARUL RIDZUAN UNTUK TETUAN MAJLIS
AGAMA ISLAM DAN ADAT MELAYU PERAK**

PELAN IZIN LALU

**NO FAIL RUJUKAN
KUDR/LAP/B/01/26/0008**



TAJUK PERMOHONAN
CADANGAN MEMBINA SEBUAH MASJID DI ATAS TANAH KERAJAAN SELUAS 1.2 EKAR, LOT 361989, LEBUH KLEBANG PUTRA, MUKIM ULU KINTA, DAERAH KINTA, PERAK DARUL RIDZUAN UNTUK TETUAN MAJLIS AGAMA ISLAM DAN ADAT MELAYU PERAK

PETUNJUK

- JALAN PBT
- CARRIAGE WAY
- X TITIK MULA AKHIR


PIHAK BERKUASA MELULUS

MAJLIS BANDARAYA IPOH

PENYEDIA UTILITI

LEMBAGA AIR PERAK

JENIS PELAN	PELAN IZIN LALU
PELUKIS PELAN	ADIB FARHAN
TARIKH DIKELUARKAN	2026-01-09
MUKA SURAT	1/1
NO FAIL RUJUKAN	PINDAAN
KUDR/LAP/B/01/26/0008	00

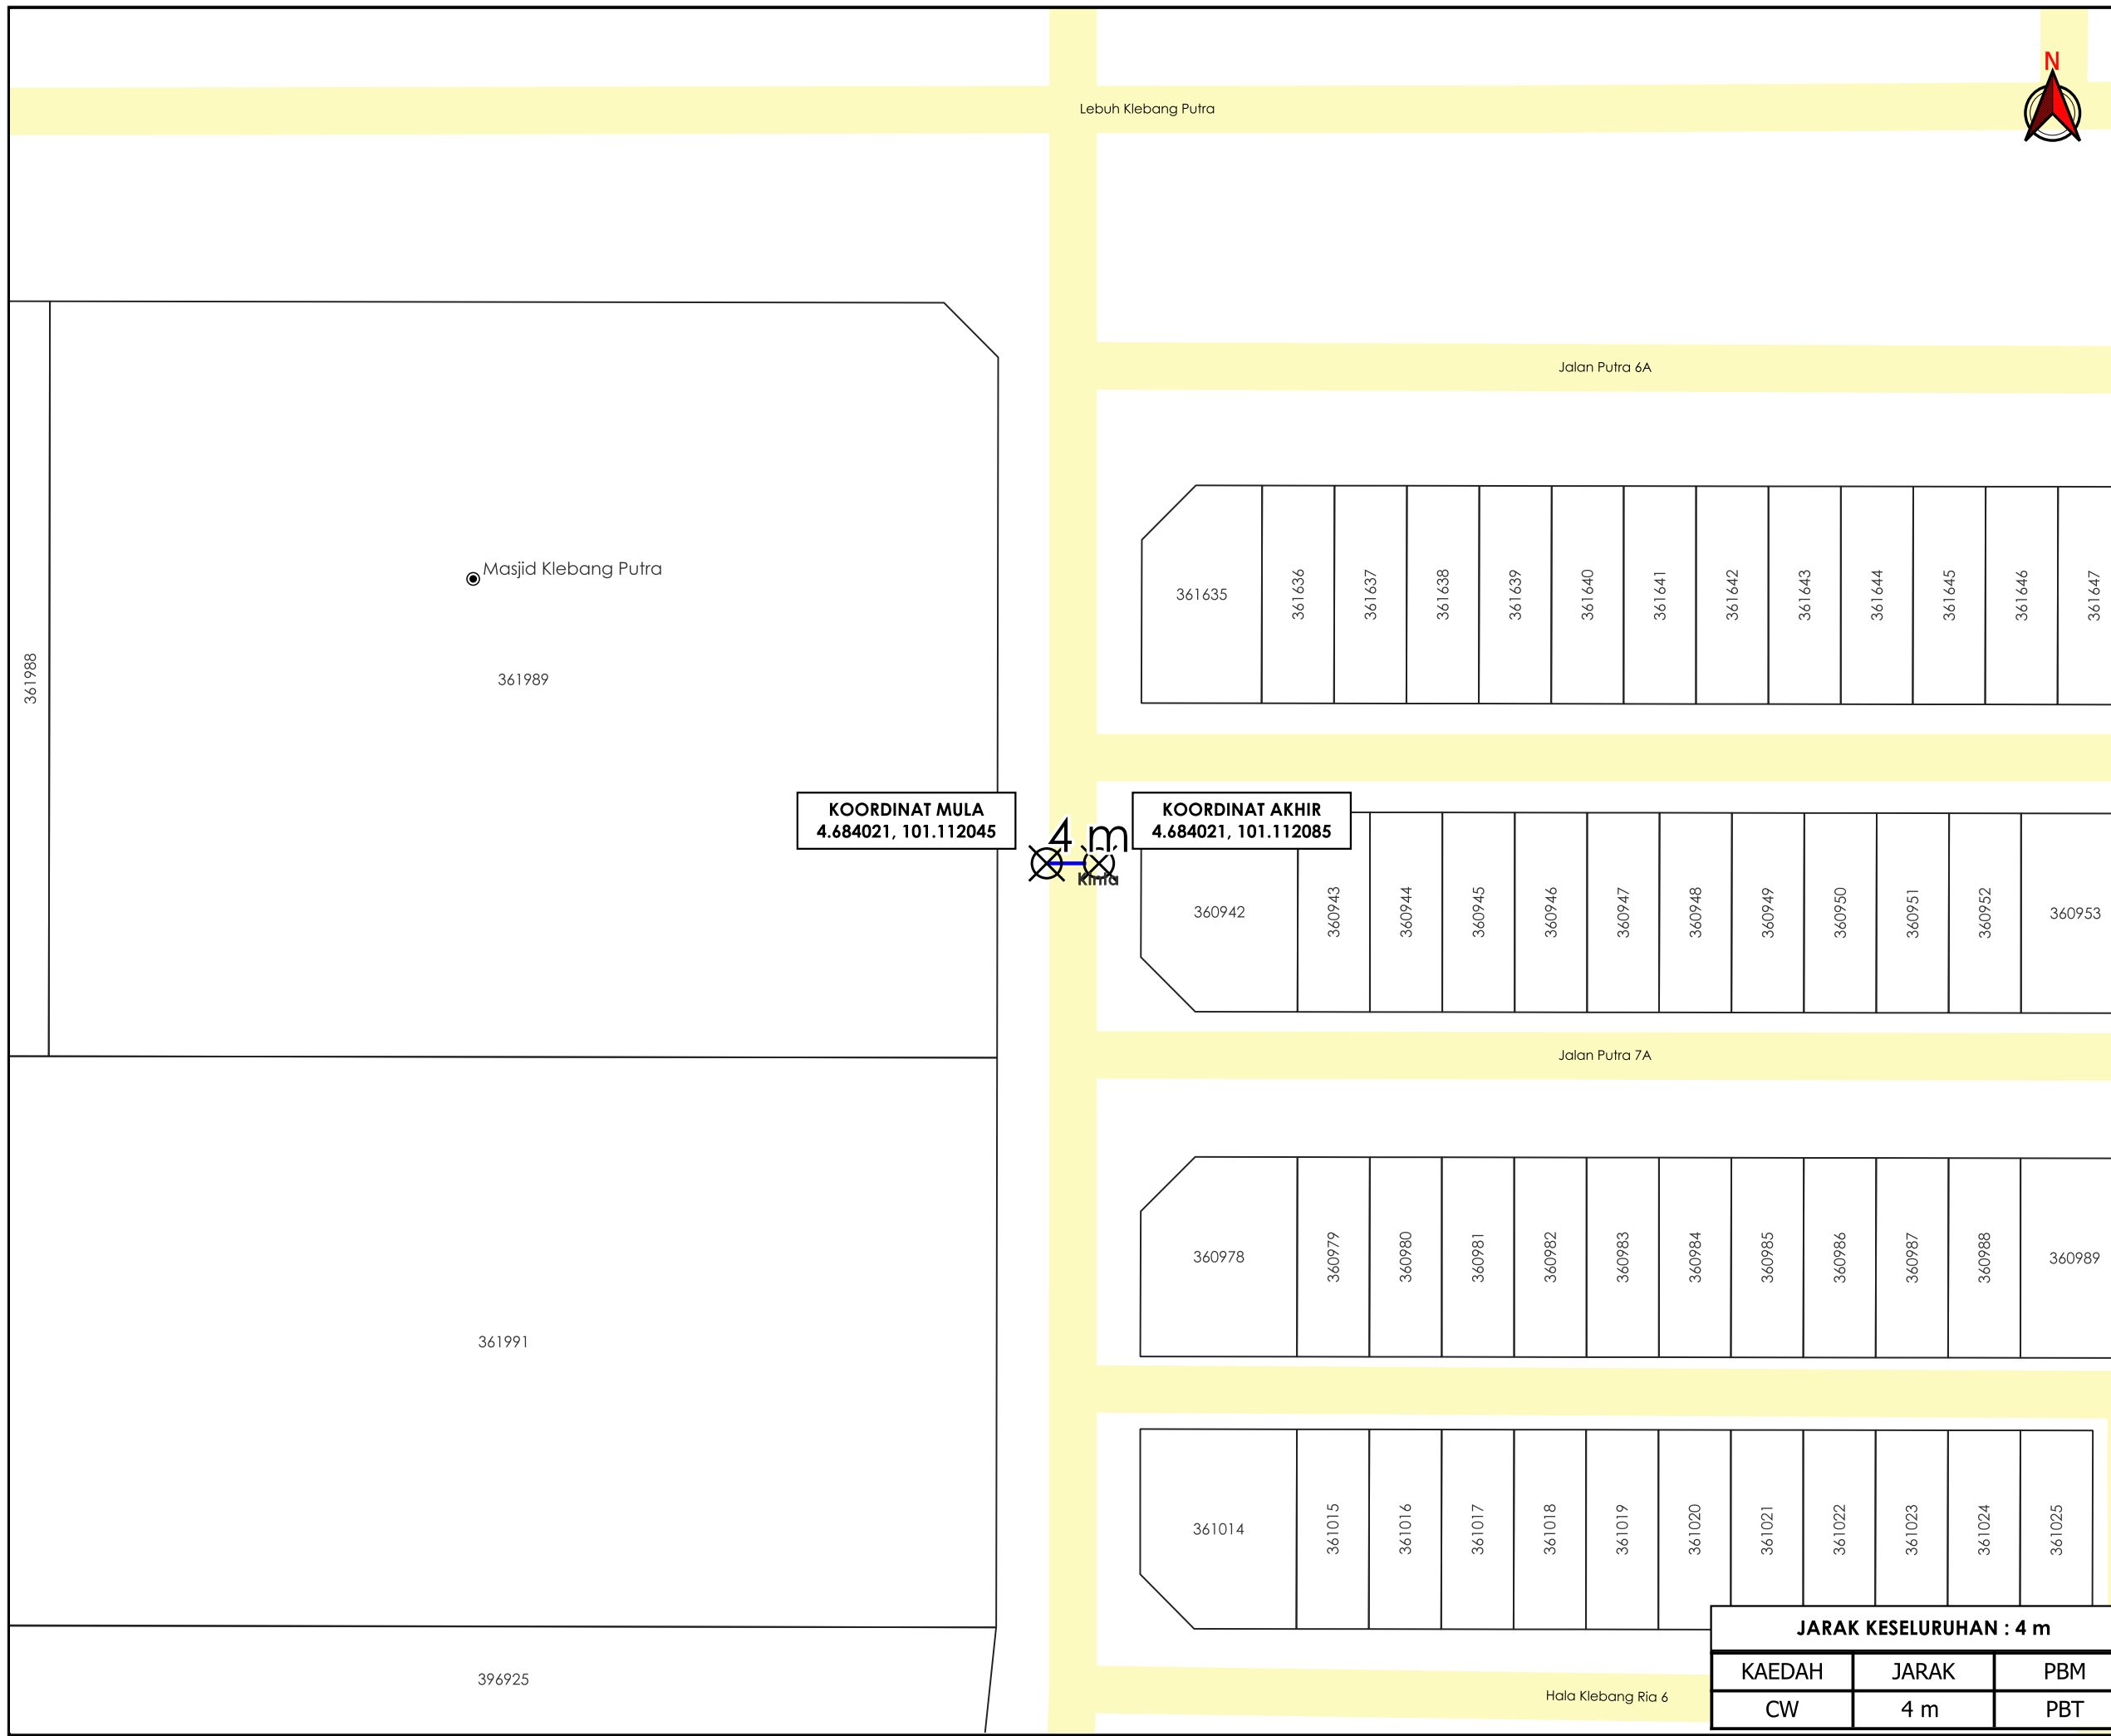

KOORDINAT MULA
4.684021, 101.112045

KOORDINAT AKHIR
4.684021, 101.112085

JARAK KESELURUHAN : 4 m

KAEDAH	JARAK	PBM
CW	4 m	PBT

***PENGUKURAN BERDASARKAN JARAK SATELIT**