

**KORIDOR  
UTILITI**  
DARUL RIDZUAN




**PERMOHONAN PERMIT KOREK JALAN BAGI CADANGAN  
MEMBINA 25 UNIT RUMAH TERES 2 TINGKAT YANG  
MENGANDUNGI PLOT 1 HINGGA PLOT 25 DI ATAS LOT 1531  
(GM 2884) SELUAS 2.057 EKAR, MUKIM KOTA LAMA KIRI,  
DAERAH KUALA KANGSAR, PERAK DARUL RIDZUAN UNTUK  
TETUAN BKS HOME SDN. BHD.**

**PELAN IZIN LALU**

**PINDAAN 1**

**NO FAIL RUJUKAN  
KUDR/TMBB/B/04/25/0339**

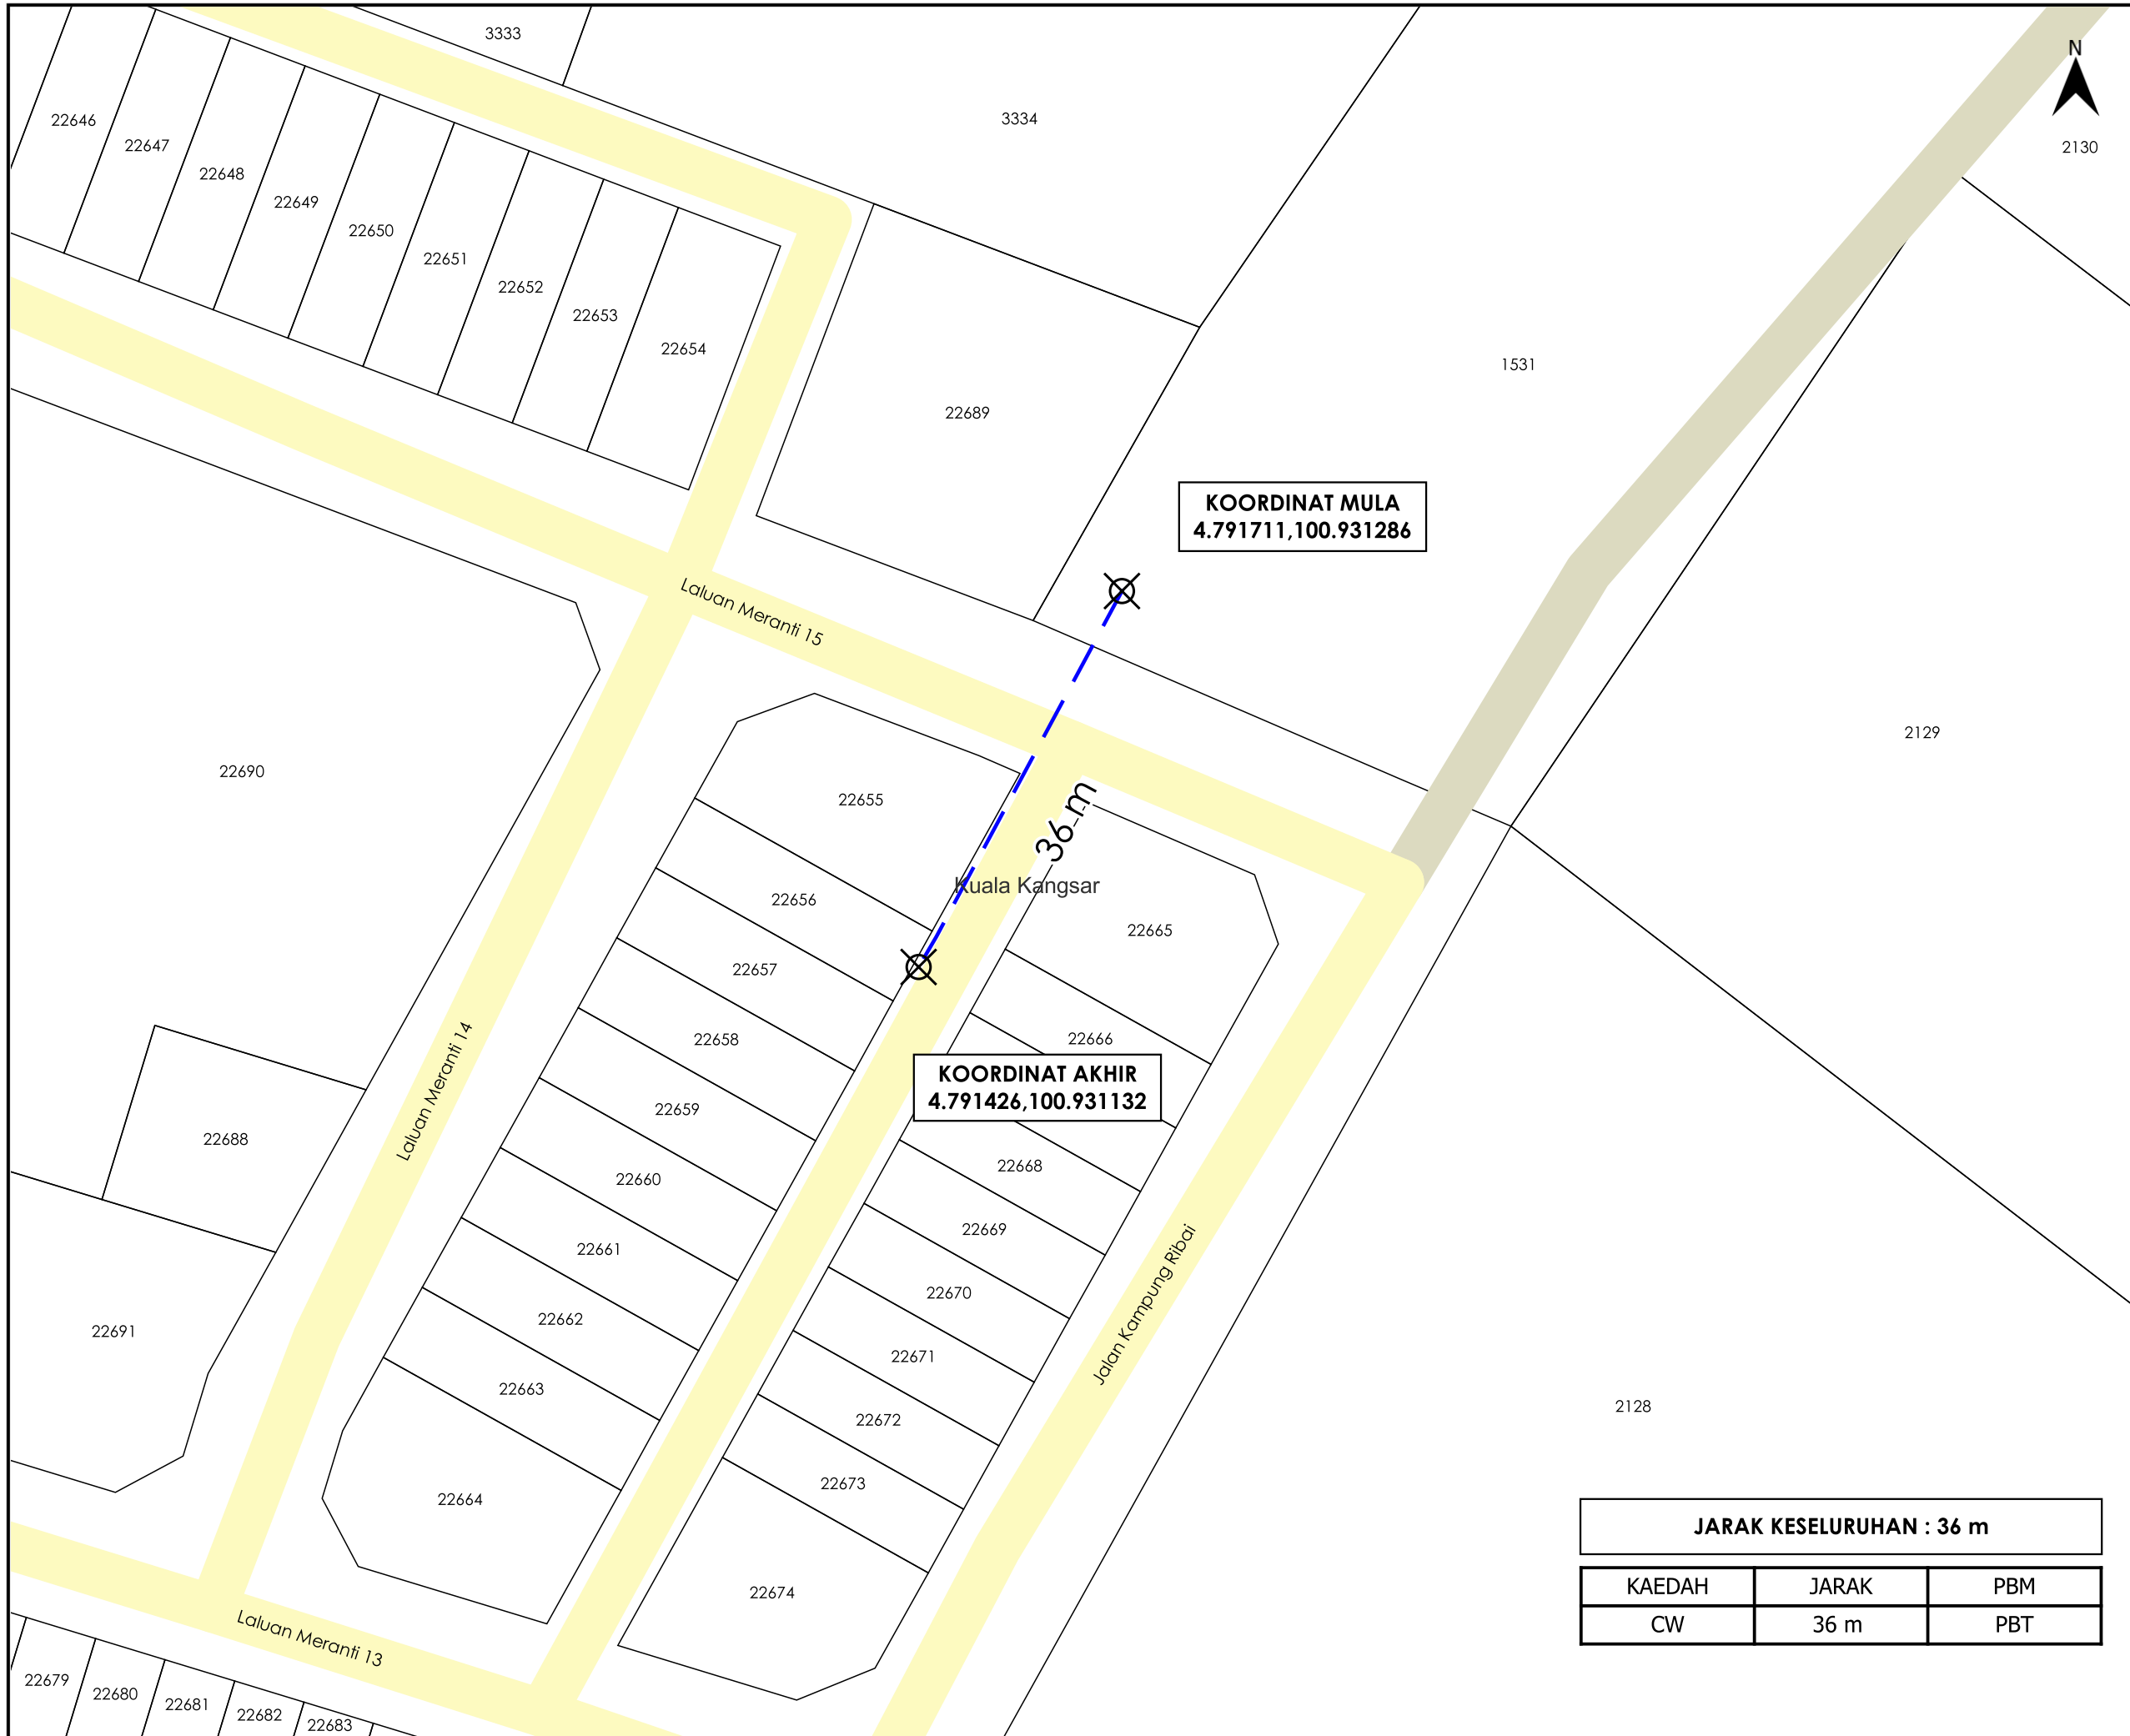

**KOORDINAT MULA**  
4.791711,100.931286

**KOORDINAT AKHIR**  
4.791426,100.931132

**JARAK KESELURUHAN : 36 m**

KAEDAH	JARAK	PBM
CW	36 m	PBT



**TAJUK PERMOHONAN**  
PERMOHONAN PERMIT KOREK JALAN BAGI CADANGAN MEMBINA 25 UNIT RUMAH TERES 2 TINGKAT YANG MENGANDUNGI PLOT 1 HINGGA PLOT 25 DI ATAS LOT 1531 (GM 2884) SELUAS 2.057 EKAR, MUKIM KOTA LAMA KIRI, DAERAH KUALA KANGSAR, PERAK DARUL RIDZUAN UNTUK TETUAN BKS HOME SDN. BHD.

**PETUNJUK**

- JALAN PBT
- JALAN PERSENDIRIAN
- CARRIAGE WAY
- TITIK MULA AKHIR

**PIHAK BERKUASA MELULUS**

**MAJLIS PERBANDARAN KUALA KANGSAR**

**PENYEDIA UTILITI**



JENIS PELAN	PELAN IZIN LALU
PELUKIS PELAN	NURUL ASHIKEEN
TARIKH DIKELUARKAN	2025-05-30
MUKA SURAT	1/1
NO FAIL RUJUKAN	PINDAAN
KUDR/TMBB/B/04/25/0339	<b>01</b>

\*PENGUKURAN BERDASARKAN JARAK SATELIT