


**KORIDOR
UTILITI**
DARUL RIDZUAN



PELAN RETIKULASI PAIP AIR BAGI CADANGAN MEMBINA SKIM PERUMAHAN YANG MENDUNGHI: 1. 70 UNIT RUMAH TERES SATU TINGKAT (20' X 65'), 2. 61 UNIT RUMAH TERES DUA TINGKAT (20' X 65), 3. 53 UNIT RUMAH TERES KOS RENDAH DUA TINGKAT (16'X 65') DI ATAS TANAH KERAJAAN SELUAS 13.60 EKAR (5.50 HEKTAR) CHEMOR, MUKIM HULU KINTA, DAERAH KINTA, PERAK DARUL RIDZUAN. UNTUK TETUAN LEMBAGA PERUMAHAN DAN HARTANAH PERAK

PELAN IZIN LALU

**NO FAIL RUJUKAN
KUDR/LAP/A/08/25/0767**

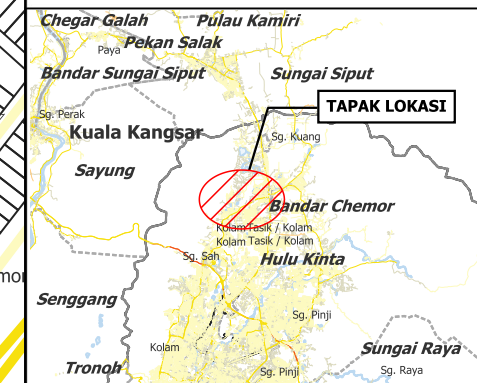

TAJUK PERMOHONAN
PELAN RETIKULASI PAIP AIR BAGI CADANGAN MEMBINA SKIM PERUMAHAN YANG MENDUNGKI: 1. 70 UNIT RUMAH TERES SATU TINGKAT (20' X 65'), 2. 61 UNIT RUMAH TERES DUA TINGKAT (20' X 65'), 3. 53 UNIT RUMAH TERES KOS RENDAH DUA TINGKAT (16' X 65') DI ATAS TANAH KERAJAAN SELUAS 13.60 EKAR (5.50 HEKTAR) CHEMOR, MUKIM HULU KINTA, DAERAH KINTA, PERAK DARUL RIDZUAN. UNTUK TETUAN LEMBAGA PERUMAHAN DAN HARTANAH PERAK

PETUNJUK

- JALAN JKR
- JALAN PBT
- JALAN PERSENDIRIAN
- CARRIAGE WAY
- GRASS VERGE
- ⊗ TITIK MULA AKHIR

PIHAK BERKUASA MELULUS


	MAJLIS BANDARAYA IPOH
--	------------------------------



JENIS PELAN	PELAN IZIN LALU
PELUKIS PELAN	ADIB FARHAN
TARIKH DIKELUARKAN	2025-08-18
MUKA SURAT	1/1
NO FAIL RUJUKAN	PINDAAN
KUDR/LAP/A/08/25/0767	00

JARAK KESELURUHAN : 776 m

KAEDAH	JARAK	PBM
CW	132 m	PBT
GV	644 m	PBT

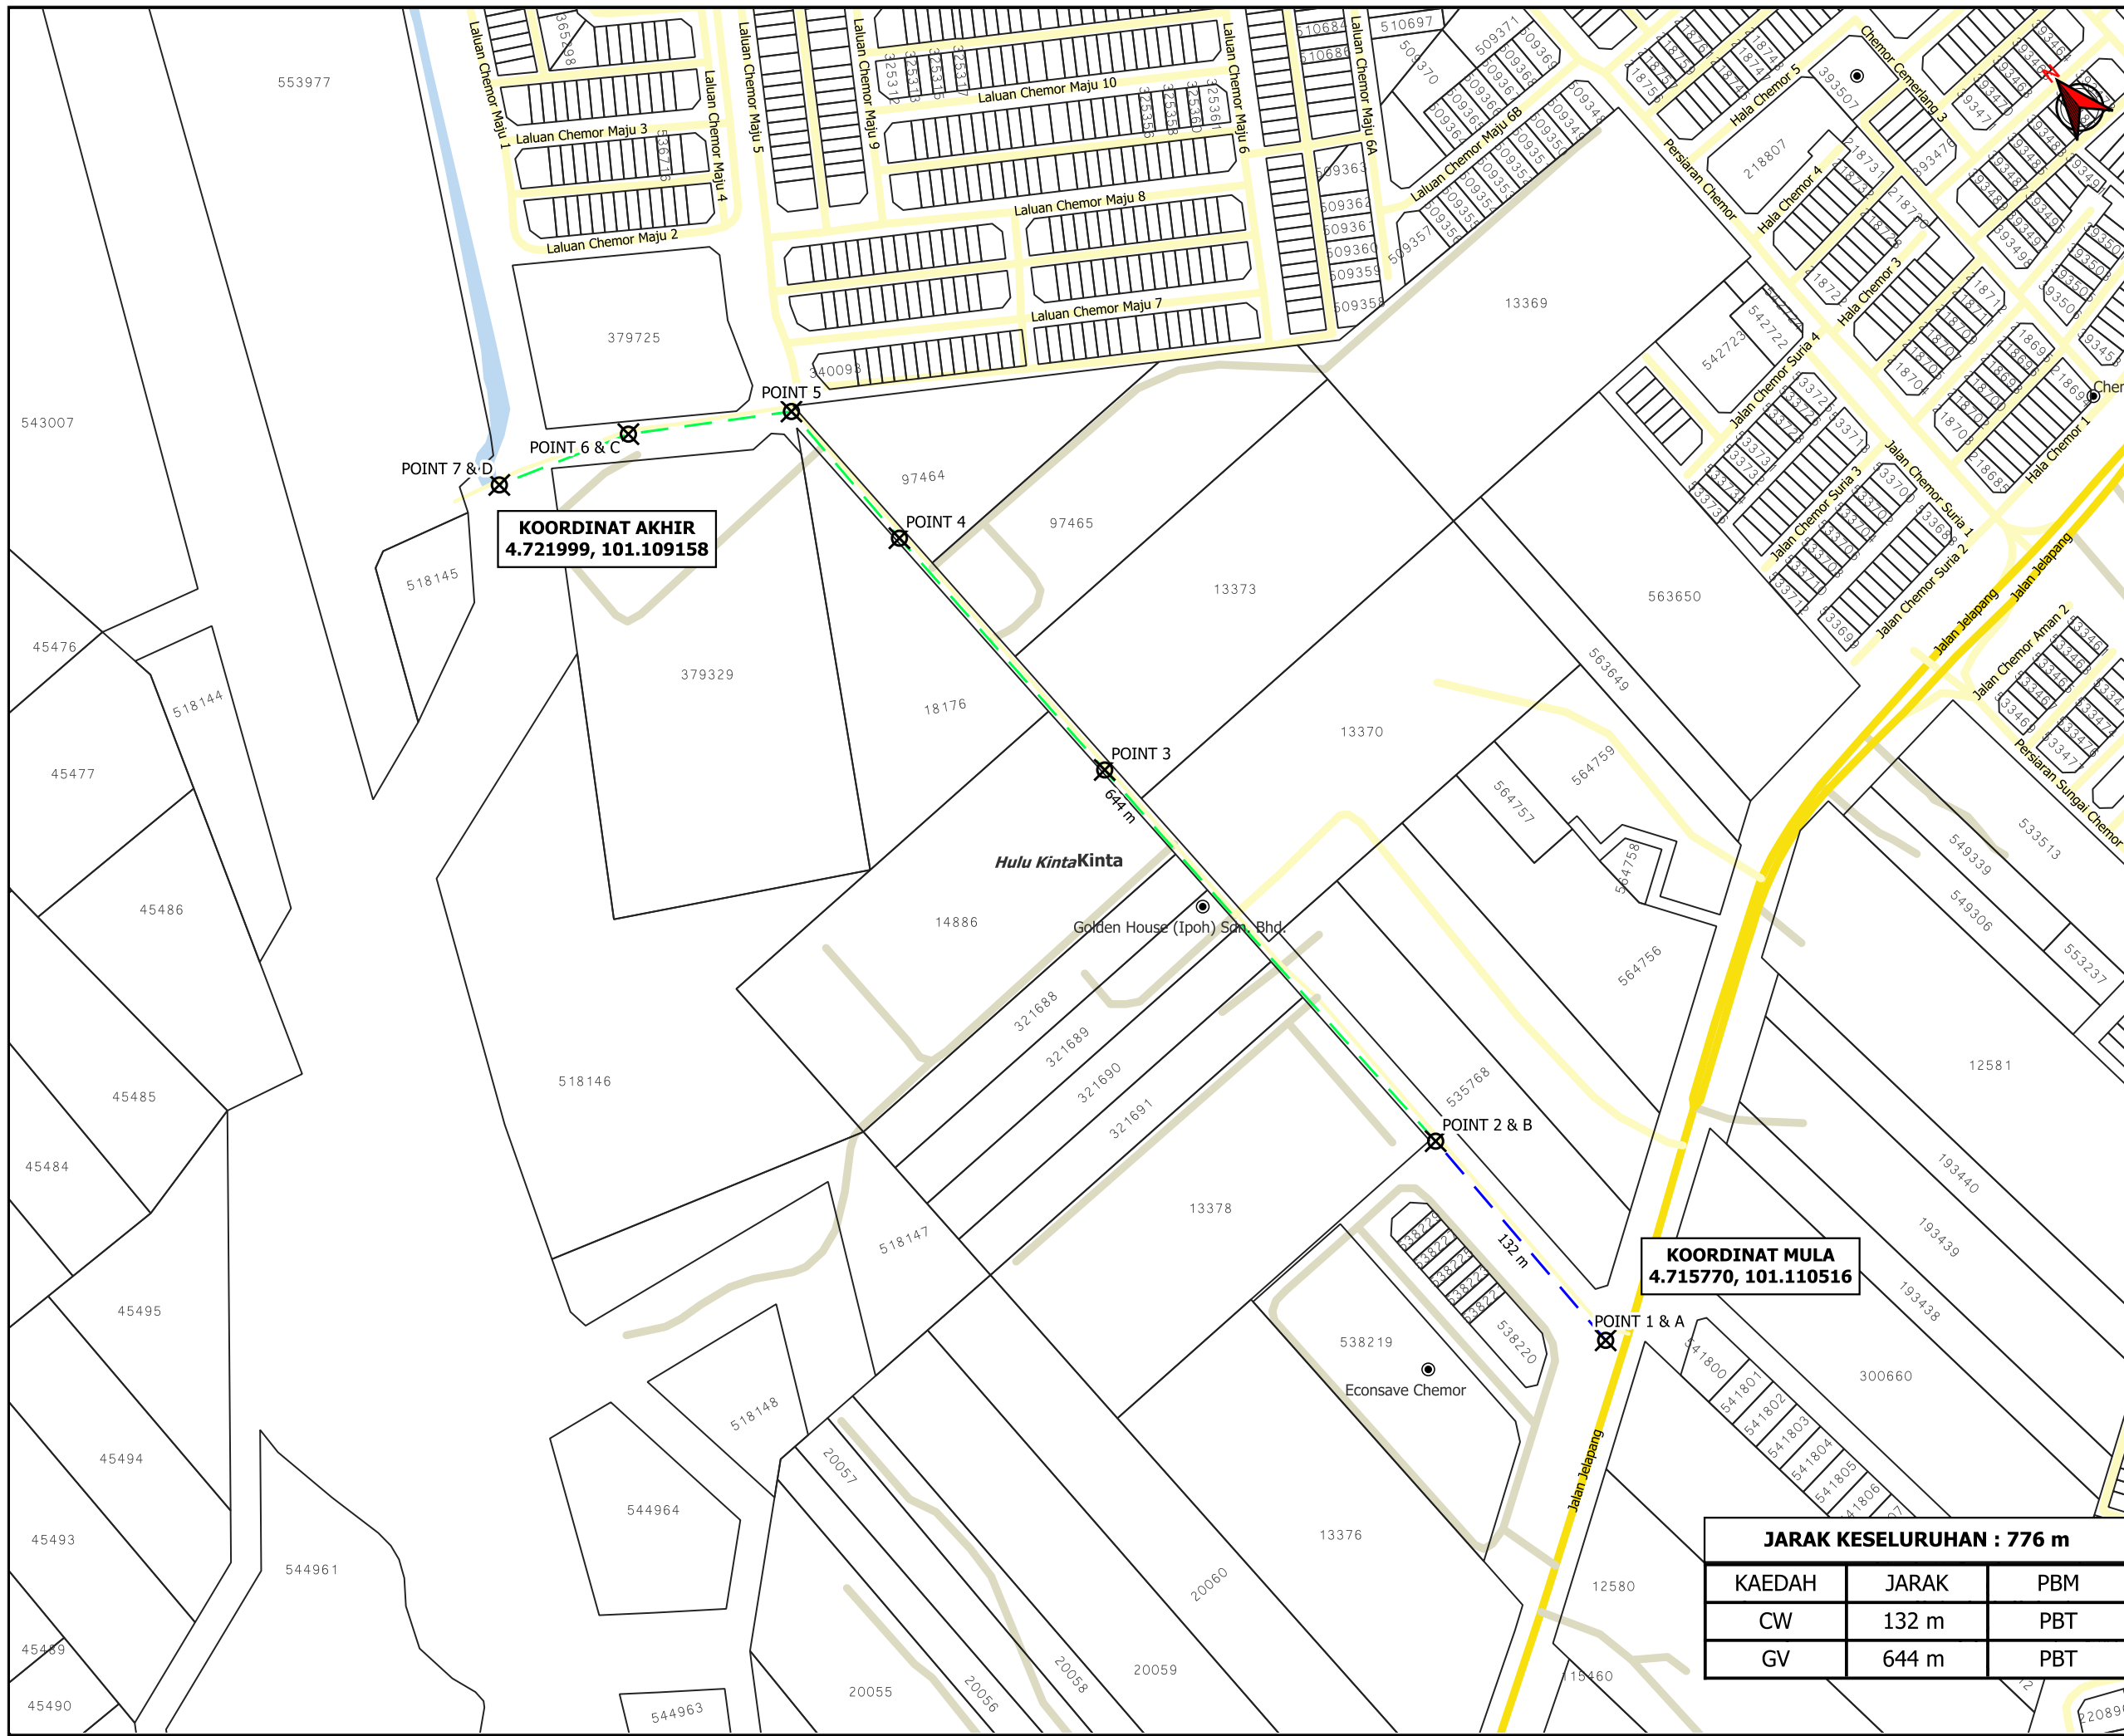

***PENGUKURAN BERDASARKAN JARAK SATELIT**