



**KORIDOR  
UTILITI**  
DARUL RIDZUAN



**PELAN RETIKULASI PAIP AIR BAGI CADANGAN MEMBINA SKIM PERUMAHAN YANG MENDUNGKI: 1. 70 UNIT RUMAH TERES SATU TINGKAT (20' X 65'), 2. 61 UNIT RUMAH TERES DUA TINGKAT (20' X 65), 3. 53 UNIT RUMAH TERES KOS RENDAH DUA TINGKAT (16'X 65') DI ATAS TANAH KERAJAAN SELUAS 13.60 EKAR (5.50 HEKTAR) CHEMOR, MUKIM HULU KINTA, DAERAH KINTA, PERAK DARUL RIDZUAN. UNTUK TETUAN LEMBAGA PERUMAHAN DAN HARTANAH PERAK**

**PELAN IZIN LALU  
(PINDAAN 01)**

**NO FAIL RUJUKAN  
KUDR/LAP/A/08/25/0767**

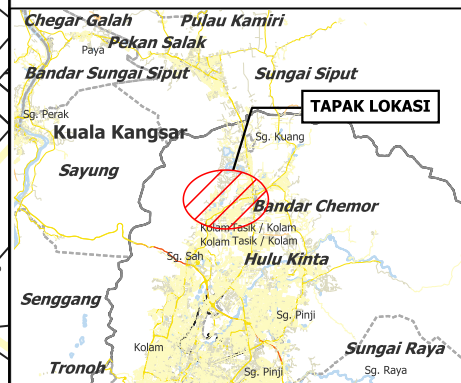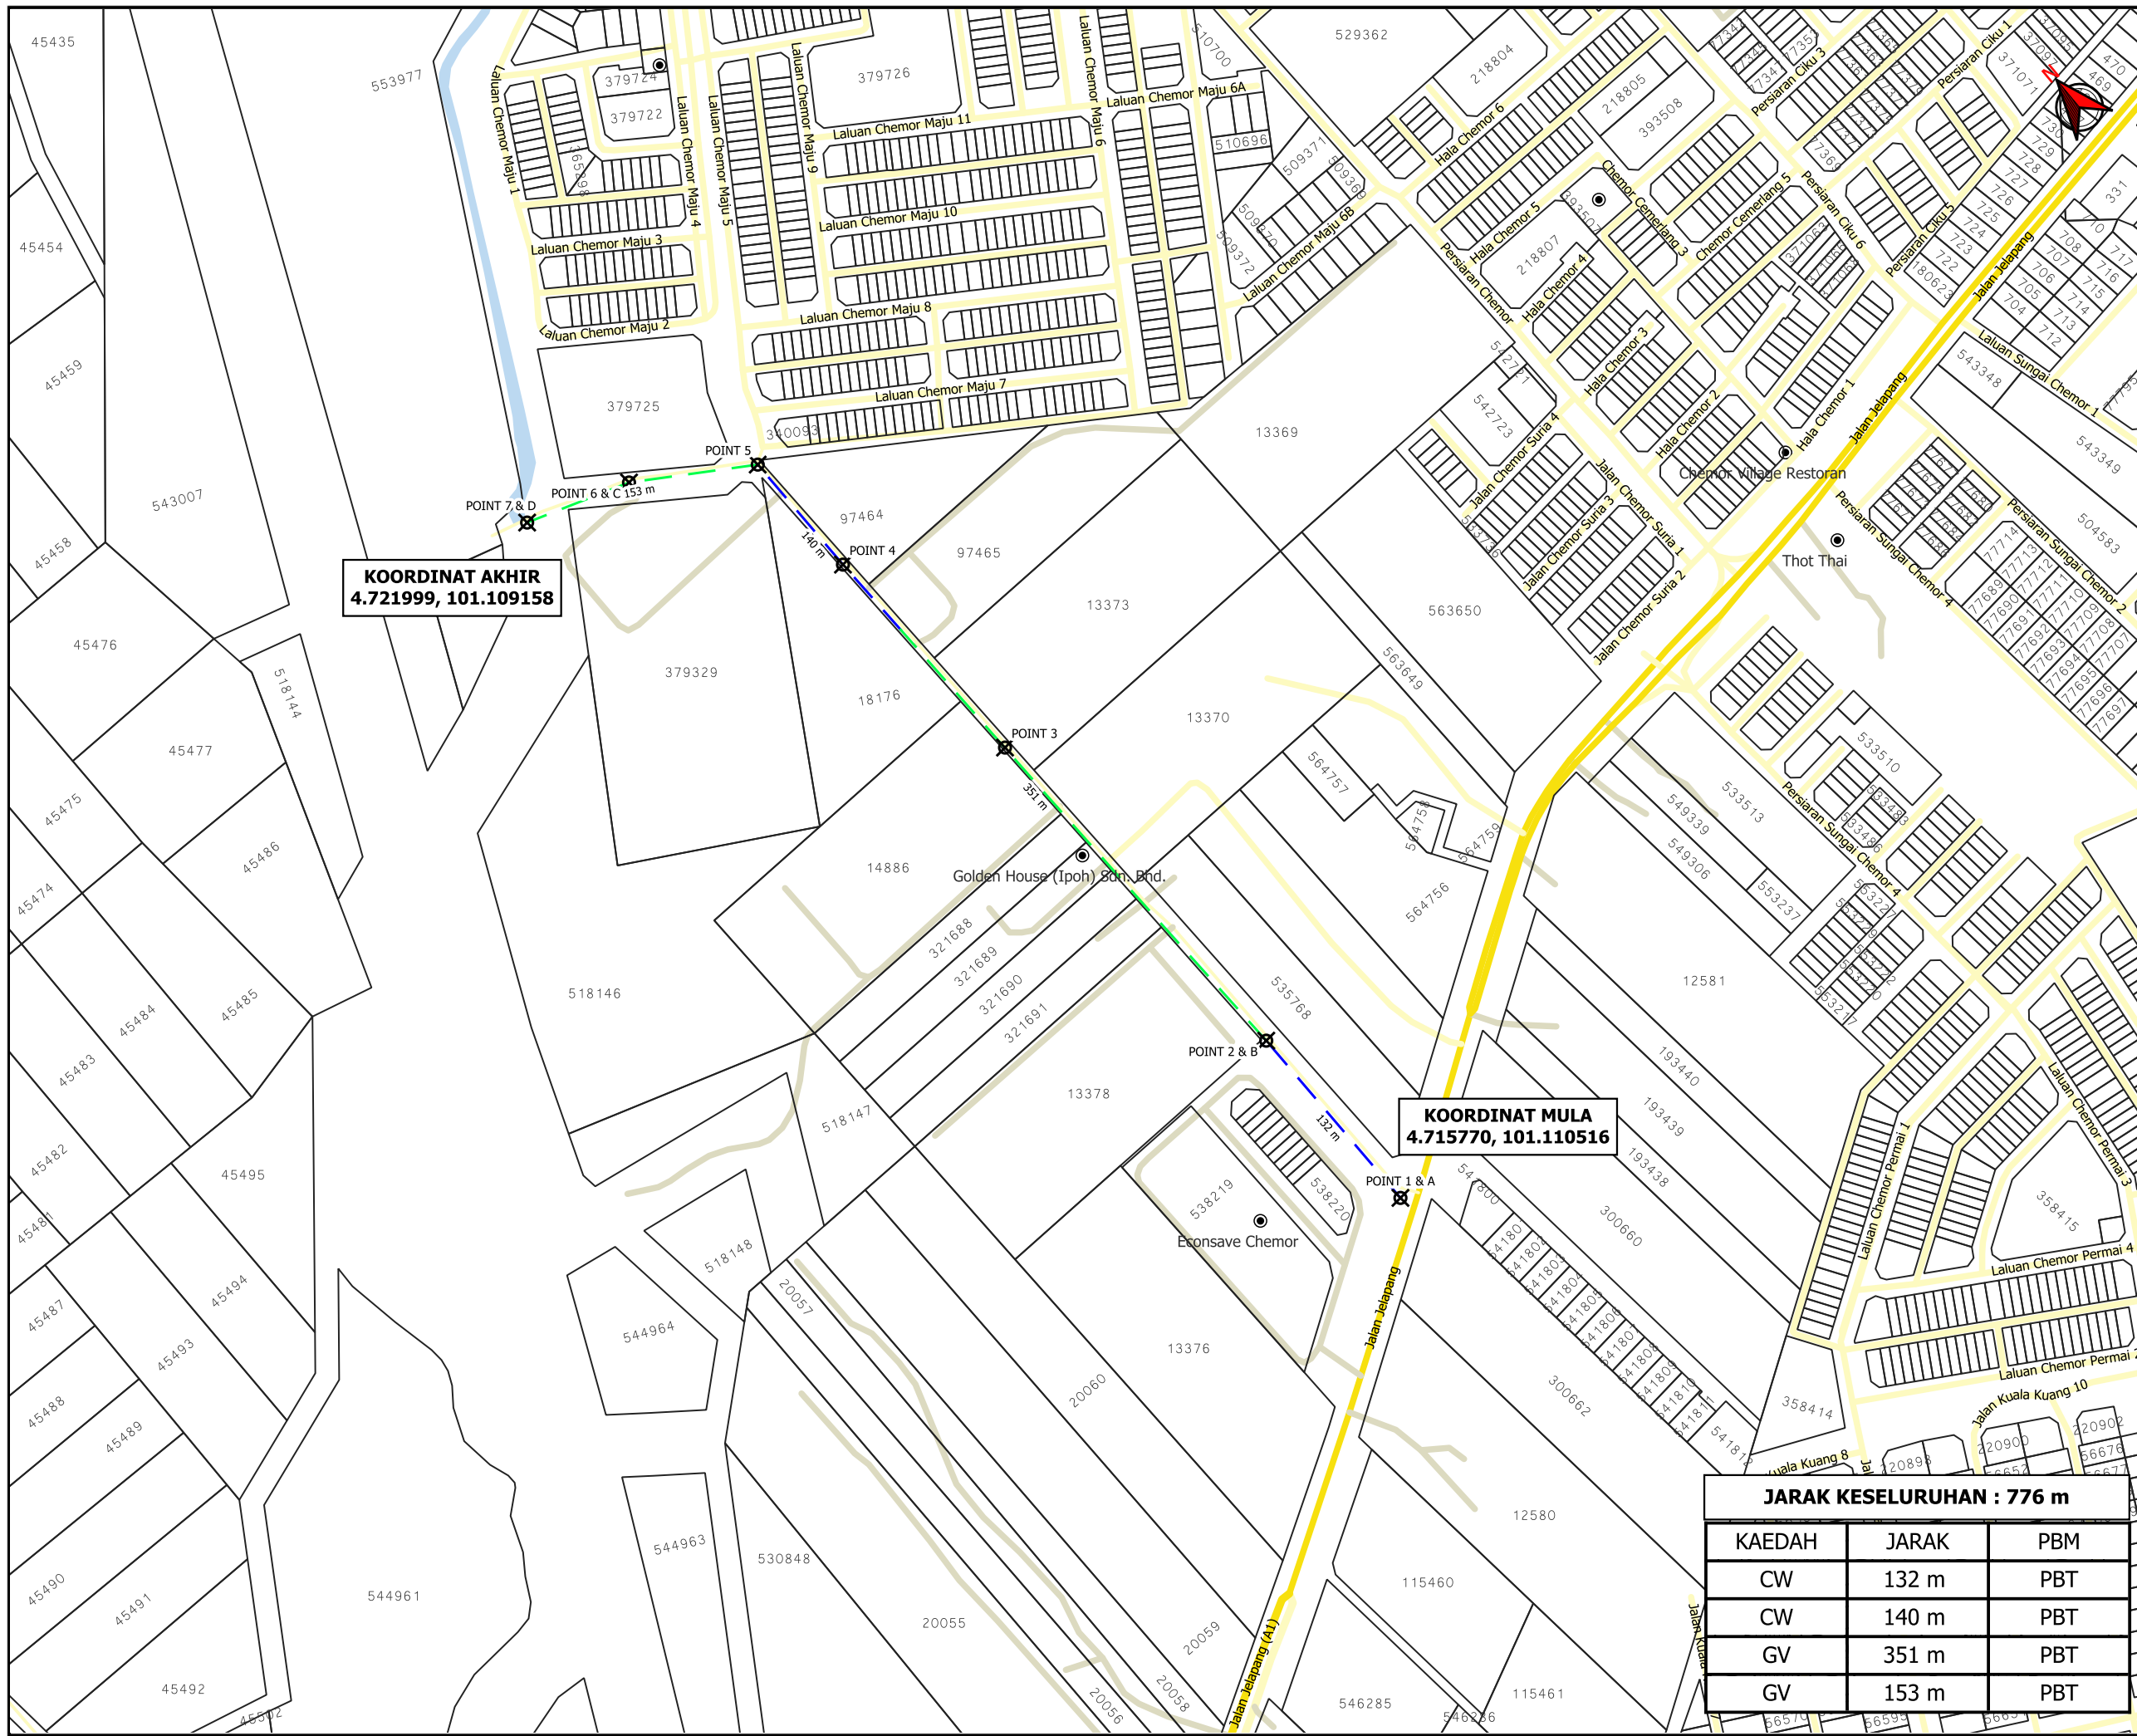

**TAJUK PERMOHONAN**  
**PELAN RETIKULASI PAIP AIR BAGI CADANGAN MEMBINA SKIM PERUMAHAN YANG MENDUNGKI: 1. 70 UNIT RUMAH TERES SATU TINGKAT (20' X 65'), 2. 61 UNIT RUMAH TERES DUA TINGKAT (20' X 65'), 3. 53 UNIT RUMAH TERES KOS RENDAH DUA TINGKAT (16' X 65') DI ATAS TANAH KERAJAAN SELUAS 13.60 EKAR (5.50 HEKTAR) CHEMOR, MUKIM HULU KINTA, DAERAH KINTA, PERAK DARUL RIDZUAN. UNTUK TETUAN LEMBAGA PERUMAHAN DAN HARTANAH PERAK**

**PETUNJUK**

- JALAN JKR
- JALAN PBT
- JALAN PERSENDIRIAN
- CARRIAGE WAY
- GRASS VERGE
- ⊗ TITIK MULA AKHIR

**PIHAK BERKUASA MELULUS**

	<b>MAJLIS BANDARAYA IPOH</b>



**JARAK KESELURUHAN : 776 m**

KAEDAH	JARAK	PBM
CW	132 m	PBT
CW	140 m	PBT
GV	351 m	PBT
GV	153 m	PBT

JENIS PELAN	<b>PELAN IZIN LALU</b>
PELUKIS PELAN	<b>ADIB FARHAN</b>
TARIKH DIKELUARKAN	<b>2025-08-21</b>
MUKA SURAT	<b>1/1</b>
NO FAIL RUJUKAN	<b>PINDAAN</b>
<b>KUDR/LAP/A/08/25/0767</b>	<b>01</b>

**\*PENGUKURAN BERDASARKAN JARAK SATELIT**