

**KORIDOR
UTILITI**
DARUL RIDZUAN




**TENAGA
NASIONAL**

**CADANGAN PINDAAN KEPADA PELAN KELULUSAN NO.079-2014
& 197-2014 DLM.MPTI (B) L 02-2014 BAGI CADANGAN
MEMBINA 3 UNIT KEDAI PEJABAT 4 TINGKAT PLOT 1- PLOT 3
DIATAS SEBAHAGIAN LOT 25, PEKAN SIMPANG EMPAT, DAERAH
HILIR PERAK, PERAK DARUL RIDZUAN.**

PELAN IZIN LALU

**NO FAIL RUJUKAN
KUDR/TNBB/B/07/25/0729**

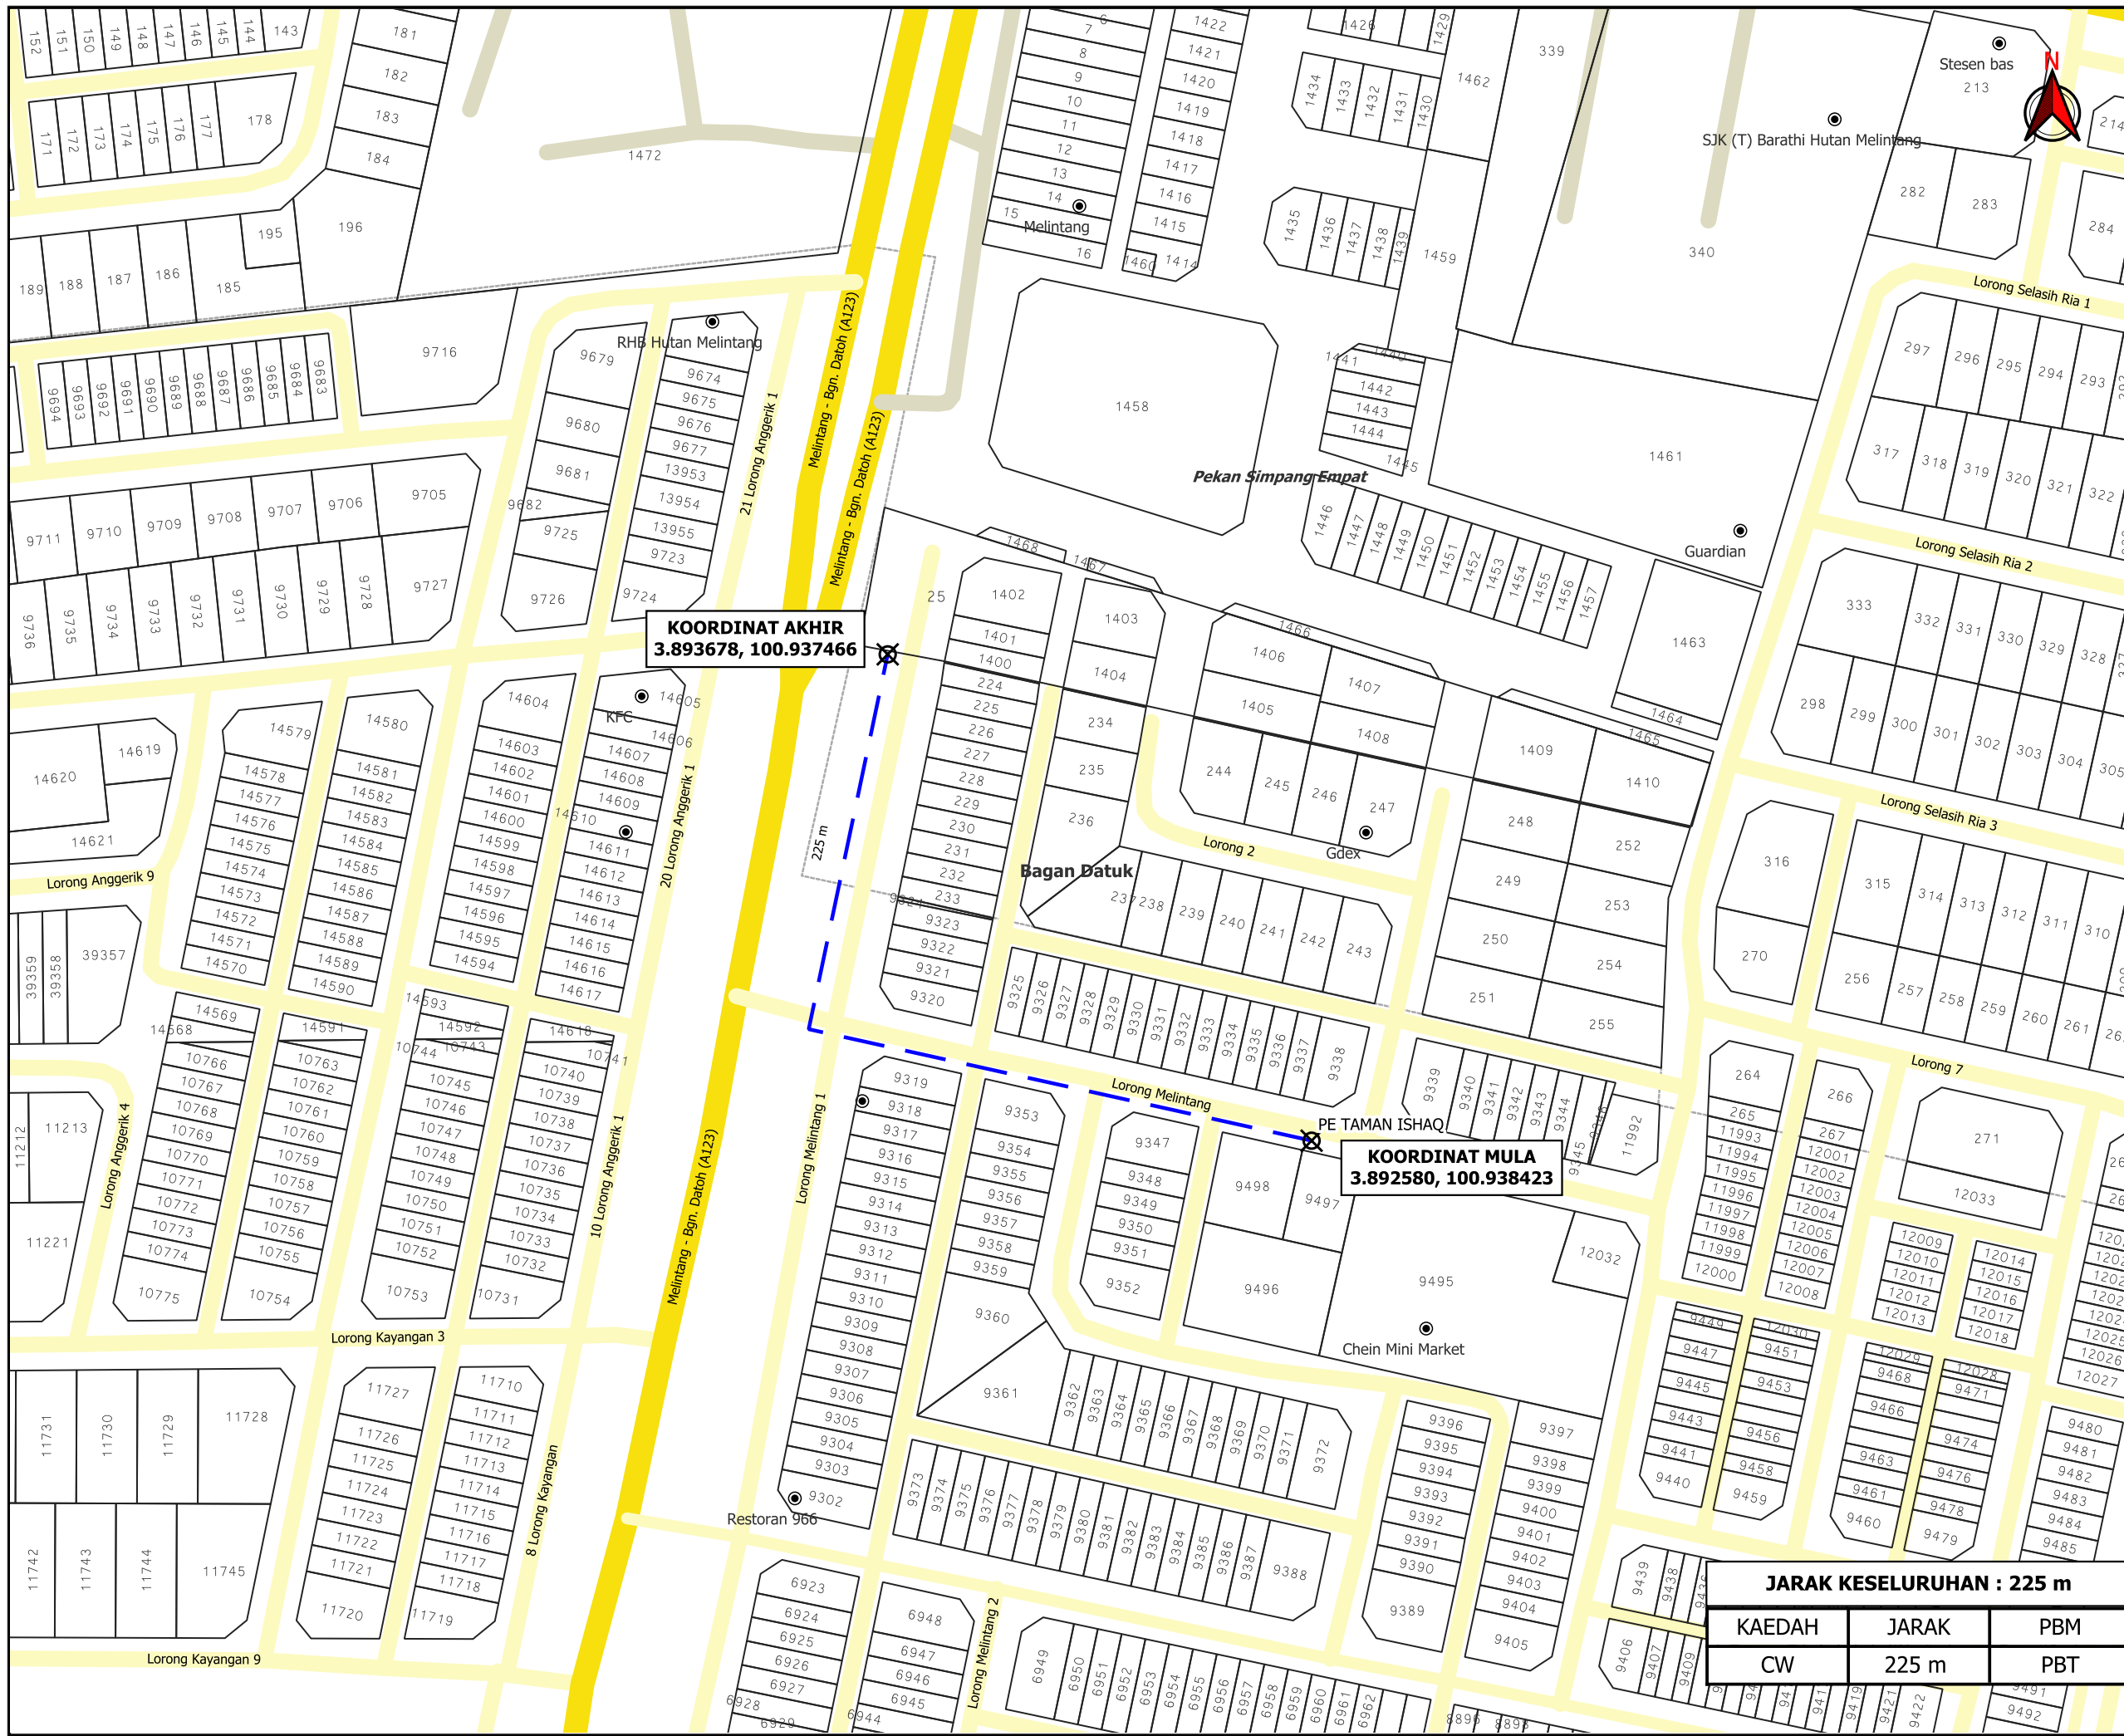

TAJUK PERMOHONAN
 CADANGAN PINDAAN KEPADA PELAN KELULUSAN NO.079-2014 & 197-2014 DLM.MPTI (B) L 02-2014 BAGI CADANGAN MEMBINA 3 UNIT KEDAI PEJABAT 4 TINGKAT PLOT 1- PLOT 3 DIATAS SEBAHAGIAN LOT 25, PEKAN SIMPANG EMPAT, DAERAH HILIR PERAK, PERAK DARUL RIDZUAN.

- PETUNJUK**
- JALAN JKR
 - JALAN PBT
 - JALAN PERSENDIRIAN
 - CARRIAGE WAY
 - TITIK MULA AKHIR

PIHAK BERKUASA MELULUS
MAJLIS PERBANDARAN TELUK INTAN

PENYEDIA UTILITI
TENAGA NASIONAL

JENIS PELAN	PELAN IZIN LALU
PELUKIS PELAN	ADIB FARHAN
TARIKH DIKELUARKAN	2025-07-23
MUKA SURAT	1/1
NO FAIL RUJUKAN	PINDAAN
KUDR/TNBB/B/07/25/0729	00

JARAK KESELURUHAN : 225 m

KAEDAH	JARAK	PBM
CW	225 m	PBT

*PENGUKURAN BERDASARKAN JARAK SATELIT