


**KORIDOR  
UTILITI**  
DARUL RIDZUAN



**PERMOHONAN IZIN LALU BAGI MENJALANKAN KERJA-KERJA  
PEMASANGAN DAN PEMBAIKAN KABEL FIBER OPTIK, SESALUR  
DAN LURANG SECARA KAEDAH HDD DI JALAN RAJA SULONG -  
JALAN PACHIK AHMAD, TAIPING, PERAK BAGI TETUAN  
CELCOMDIGI BERHAD**





**PELAN IZIN LALU  
(PINDAAN 01)**

**NO FAIL RUJUKAN  
KUDR/DIGI/A/07/25/0686**

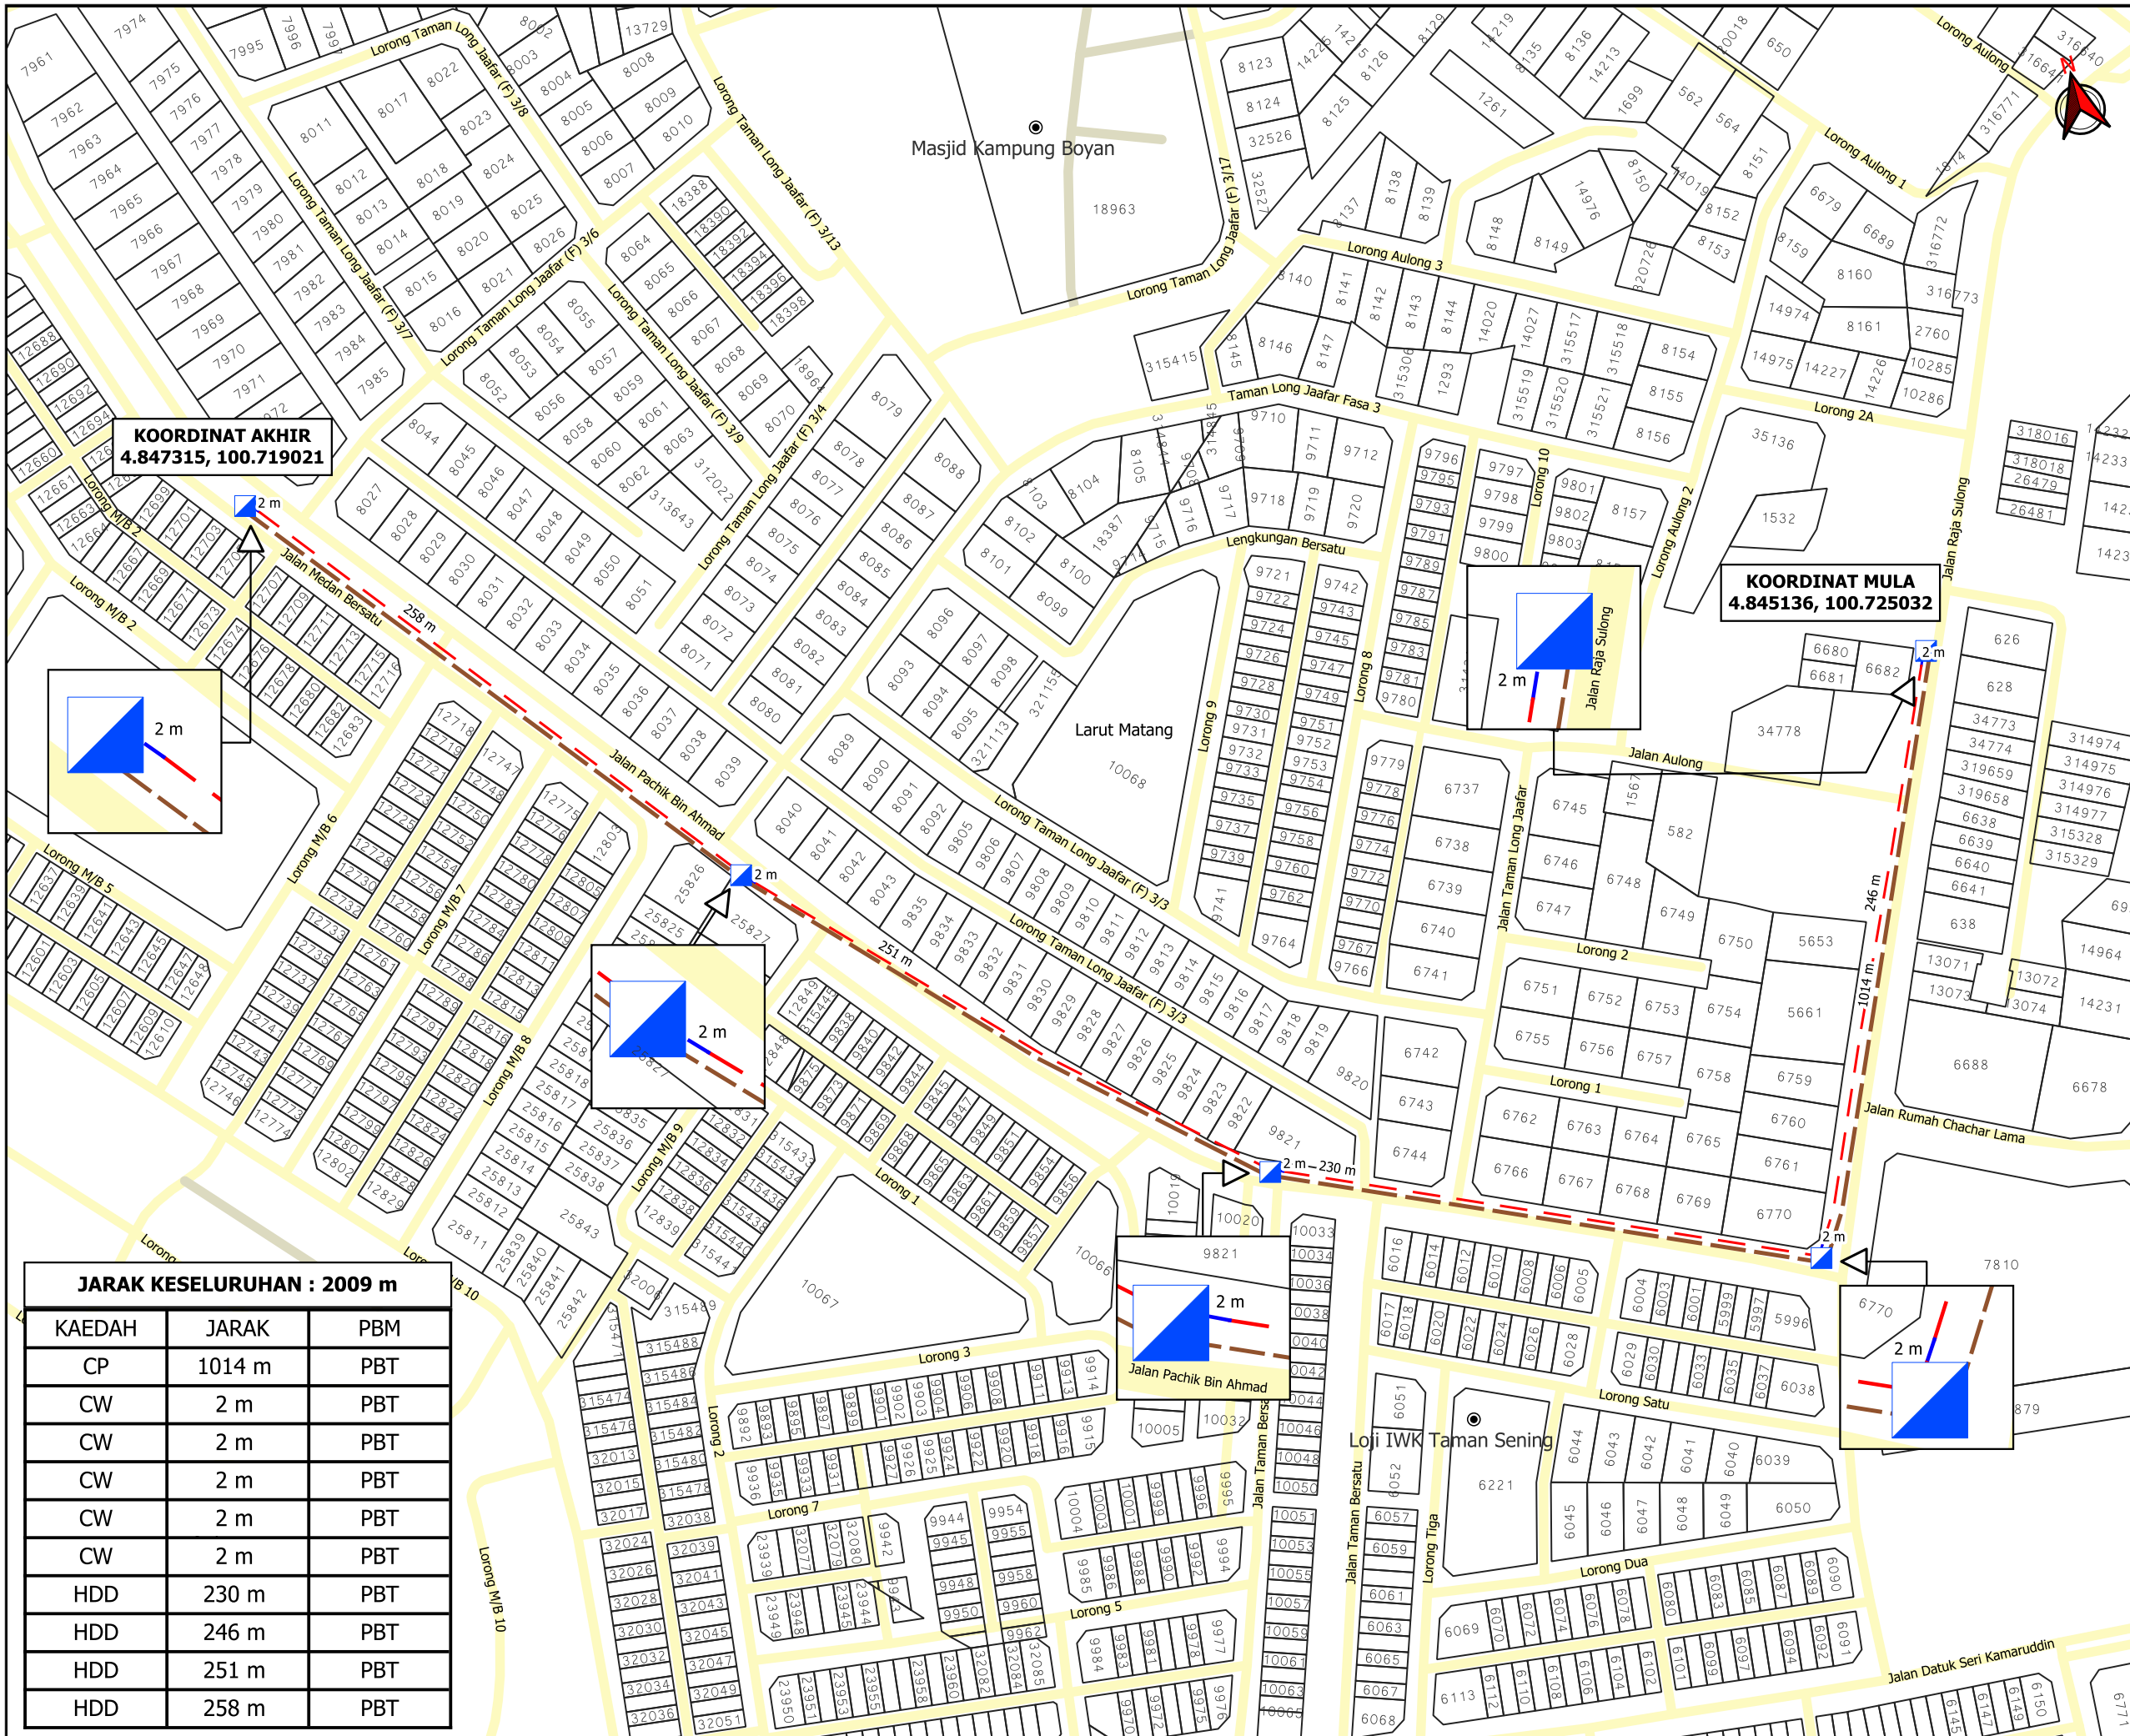

**KOORDINAT AKHIR**  
4.847315, 100.719021

**KOORDINAT MULA**  
4.845136, 100.725032

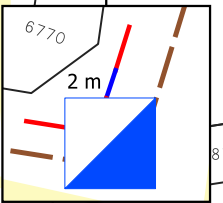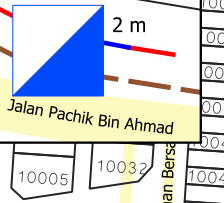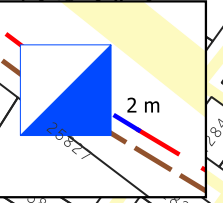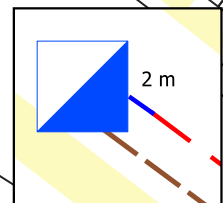

**JARAK KESELURUHAN : 2009 m**

KAEDAH	JARAK	PBM
CP	1014 m	PBT
CW	2 m	PBT
CW	2 m	PBT
CW	2 m	PBT
CW	2 m	PBT
CW	2 m	PBT
HDD	230 m	PBT
HDD	246 m	PBT
HDD	251 m	PBT
HDD	258 m	PBT


AGENSI PENYELARAS  
**KORIDOR UTILITI**  
DARUL RIDZUAN



**TAJUK PERMOHONAN**  
PERMOHONAN IZIN LALU BAGI MENJALANKAN KERJA-KERJA PEMASANGAN DAN PEMBAIKAN KABEL FIBER OPTIK, SESALUR DAN LURANG SECARA KAEDAH HDD DI JALAN RAJA SULONG - JALAN PACHIK AHMAD, TAIPING, PERAK BAGI TETUAN CELCOMDIGI BERHAD

- PETUNJUK**
- JALAN PBT
  - JALAN PERSENDIRIAN
  - CARRIAGE WAY
  - HORIZONTAL DIRECTIONAL DRILLING
  - CABLE PULLING
  - MANHOLE SEDIA ADA

PIHAK BERKUASA MELULUS  
**MAJLIS PERBANDARAN TAIPING**

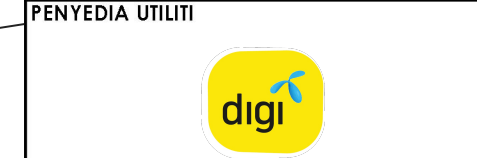

JENIS PELAN	PELAN IZIN LALU
PELUKIS PELAN	ADIB FARHAN
TARIKH DIKELUARKAN	2025-07-30
MUKA SURAT	1/1
NO FAIL RUJUKAN	PINDAAN
KUDR/DIGI/A/07/25/0686	<b>01</b>

**\*PENGUKURAN BERDASARKAN JARAK SATELIT**