

**KORIDOR
UTILITI**
DARUL RIDZUAN





**TENAGA
NASIONAL**

**PERMOHONAN CADANGAN BEKALAN ELEKTRIK DI ATAS
ALAMAT NO. 311 LORONG TAWAS 19 30010 IPOH, PERAK
UNTUK ENCIL LIEW LEE CHOO**

PELAN IZIN LALU

**NO FAIL RUJUKAN
KUDR/TNBB/B/06/25/0646**

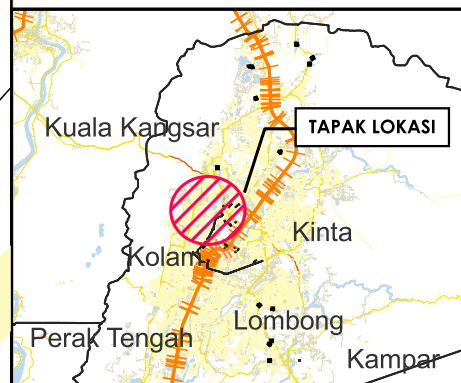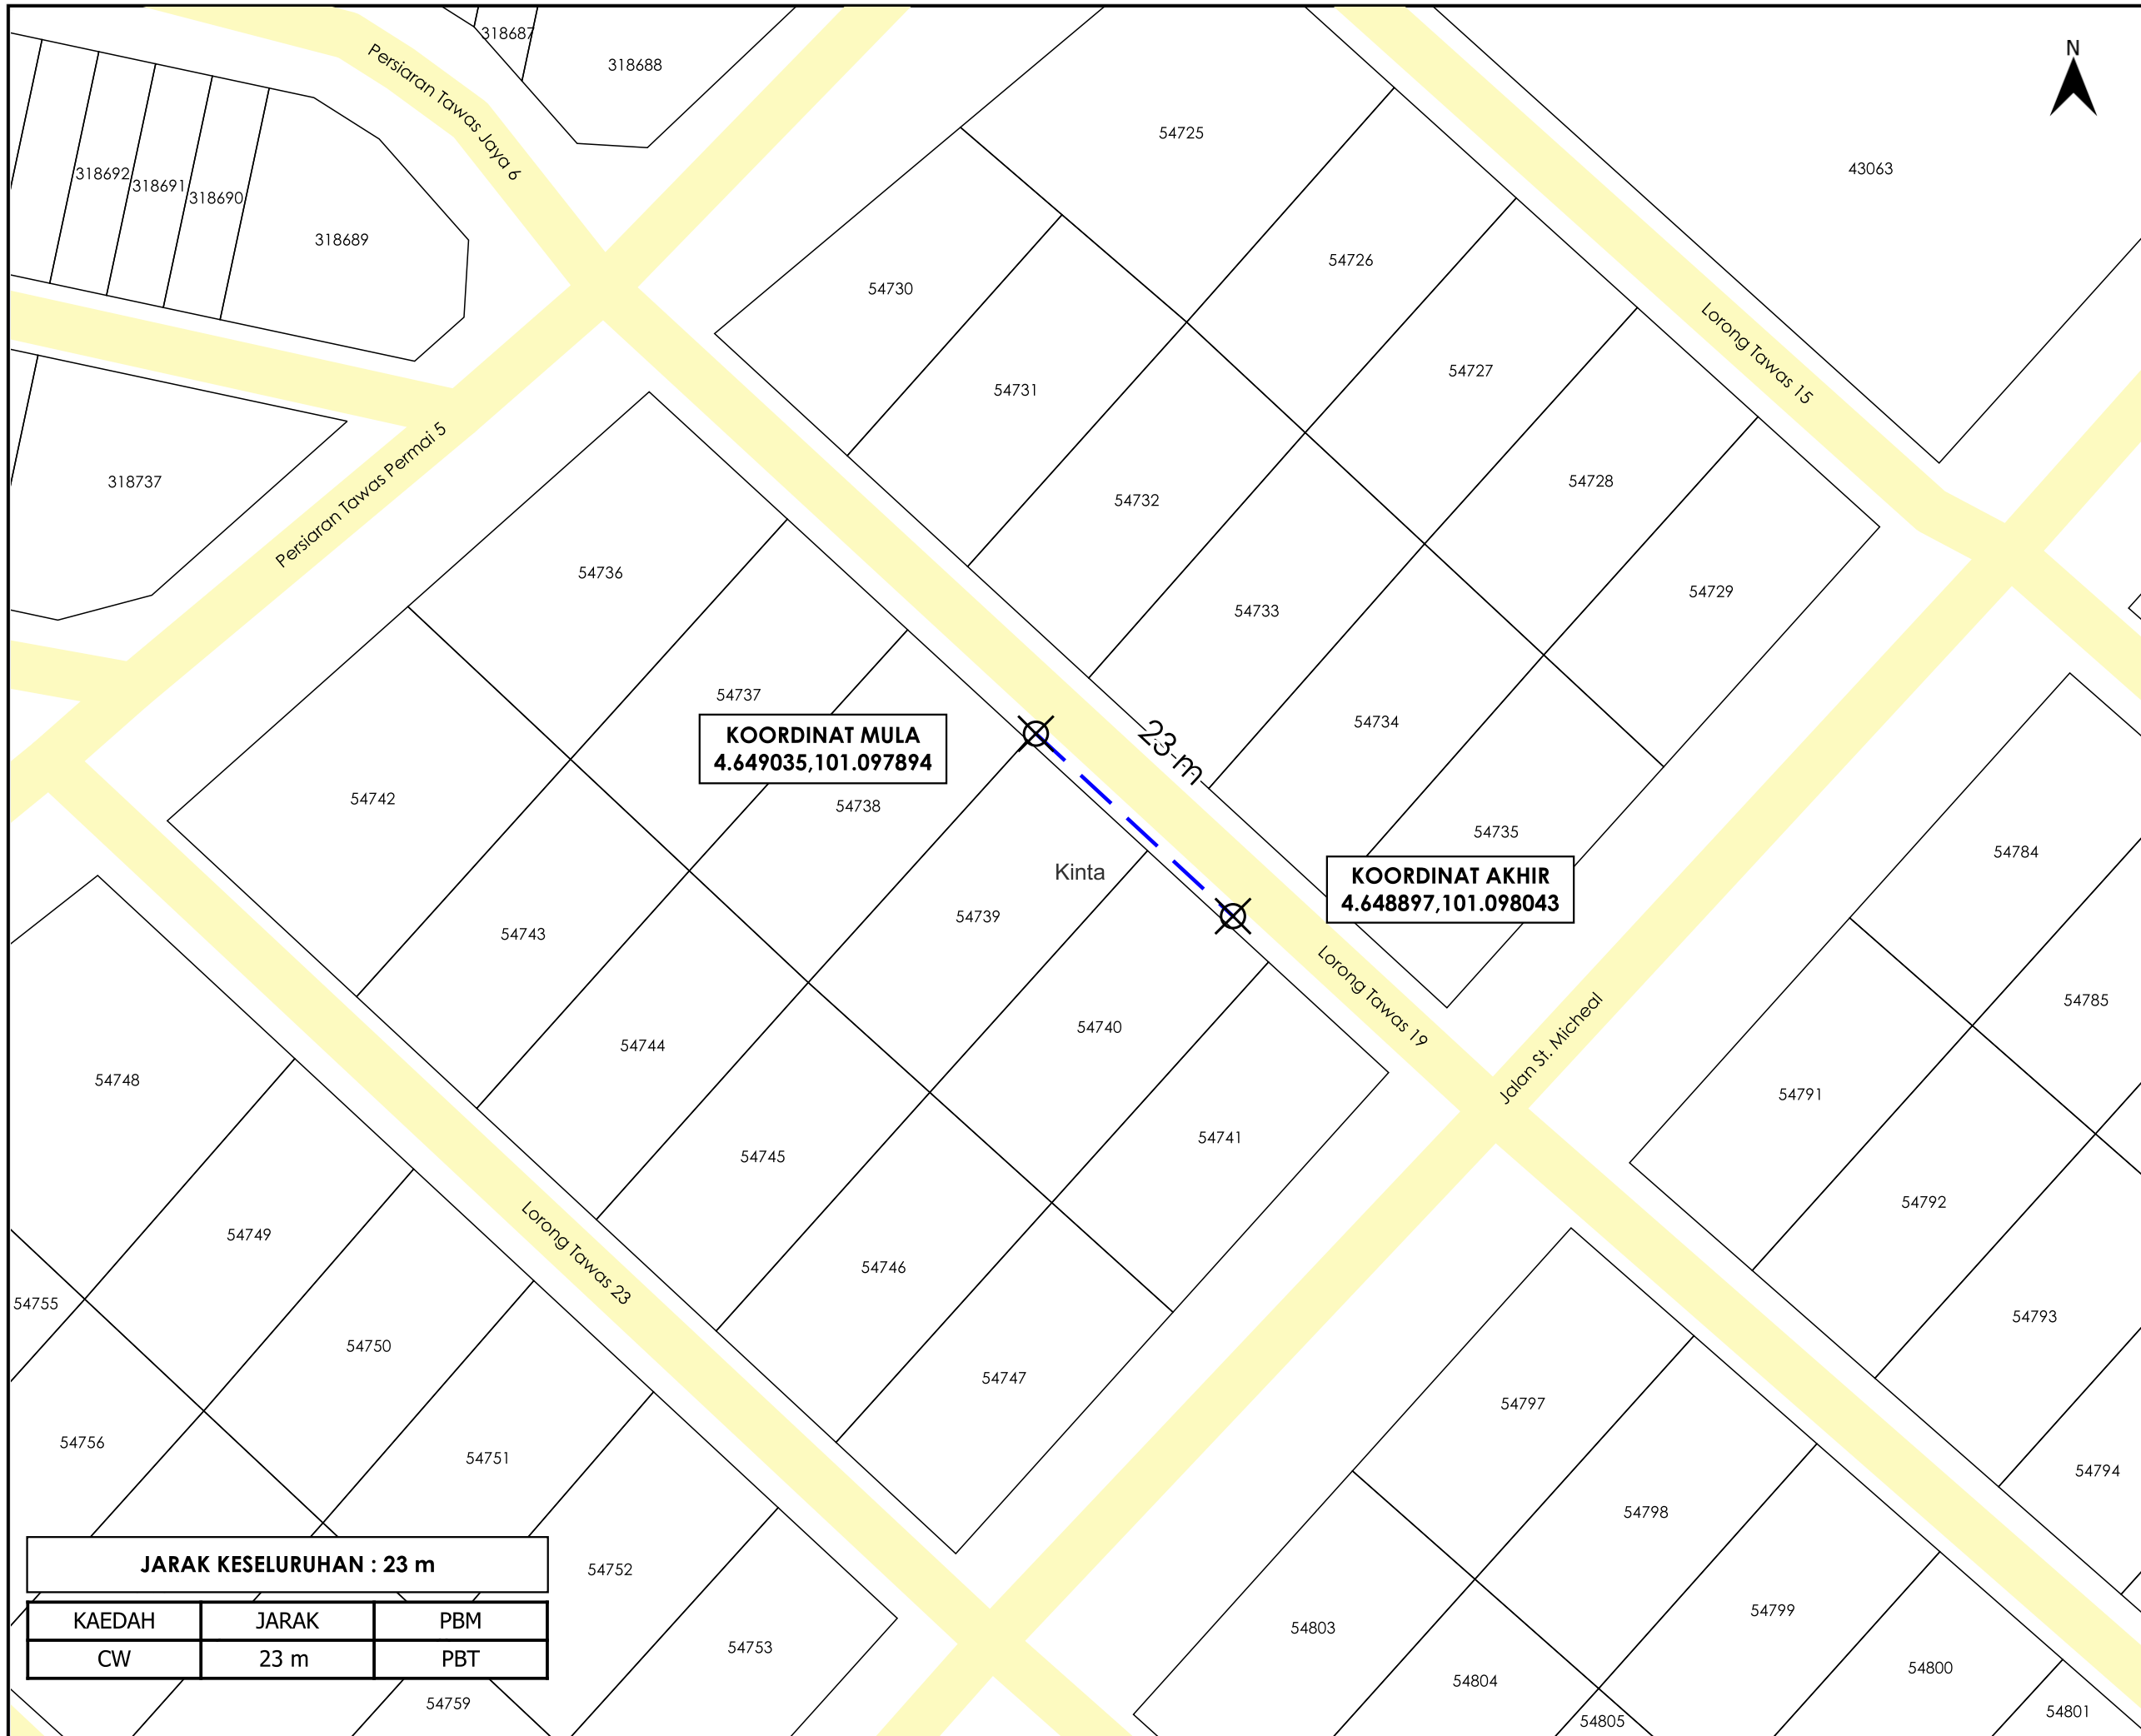

TAJUK PERMOHONAN
 PERMOHONAN CADANGAN BEKALAN ELEKTRIK DI ATAS
 ALAMAT NO. 311 LORONG TAWAS 19 30010 IPOH, PERAK
 UNTUK ENCIL LIEW LEE CHOO

PETUNJUK

- JALAN PBT
- CARRIAGE WAY
- TITIK MULA AKHIR

PIHAK BERKUASA MELULUS



MAJLIS BANDARAYA IPOH

PENYEDIA UTILITI



JENIS PELAN	PELAN IZIN LALU
PELUKIS PELAN	NURUL ASHIKEEN
TARIKH DIKELUARKAN	2025-07-01
MUKA SURAT	1/1
NO FAIL RUJUKAN	PINDAAN
KUDR/TNBB/B/06/25/0646	00

JARAK KESELURUHAN : 23 m		
KAEDAH	JARAK	PBM
CW	23 m	PBT

***PENGUKURAN BERDASARKAN JARAK SATELIT**