

**KORIDOR
UTILITI**
DARUL RIDZUAN




**TENAGA
NASIONAL**

**MSVT (D-TPG-S22-4488) - MSVT SUNTIKKAN KABEL BARU
XLPE 3C 240MMP ANTARA SSU PENGKALAN AOR KE PE TMN
RIA 2 SEPANJANG 2900METER.**

PELAN IZIN LALU

**NO FAIL RUJUKAN
KUDR/TNBS/A/05/25/0426**

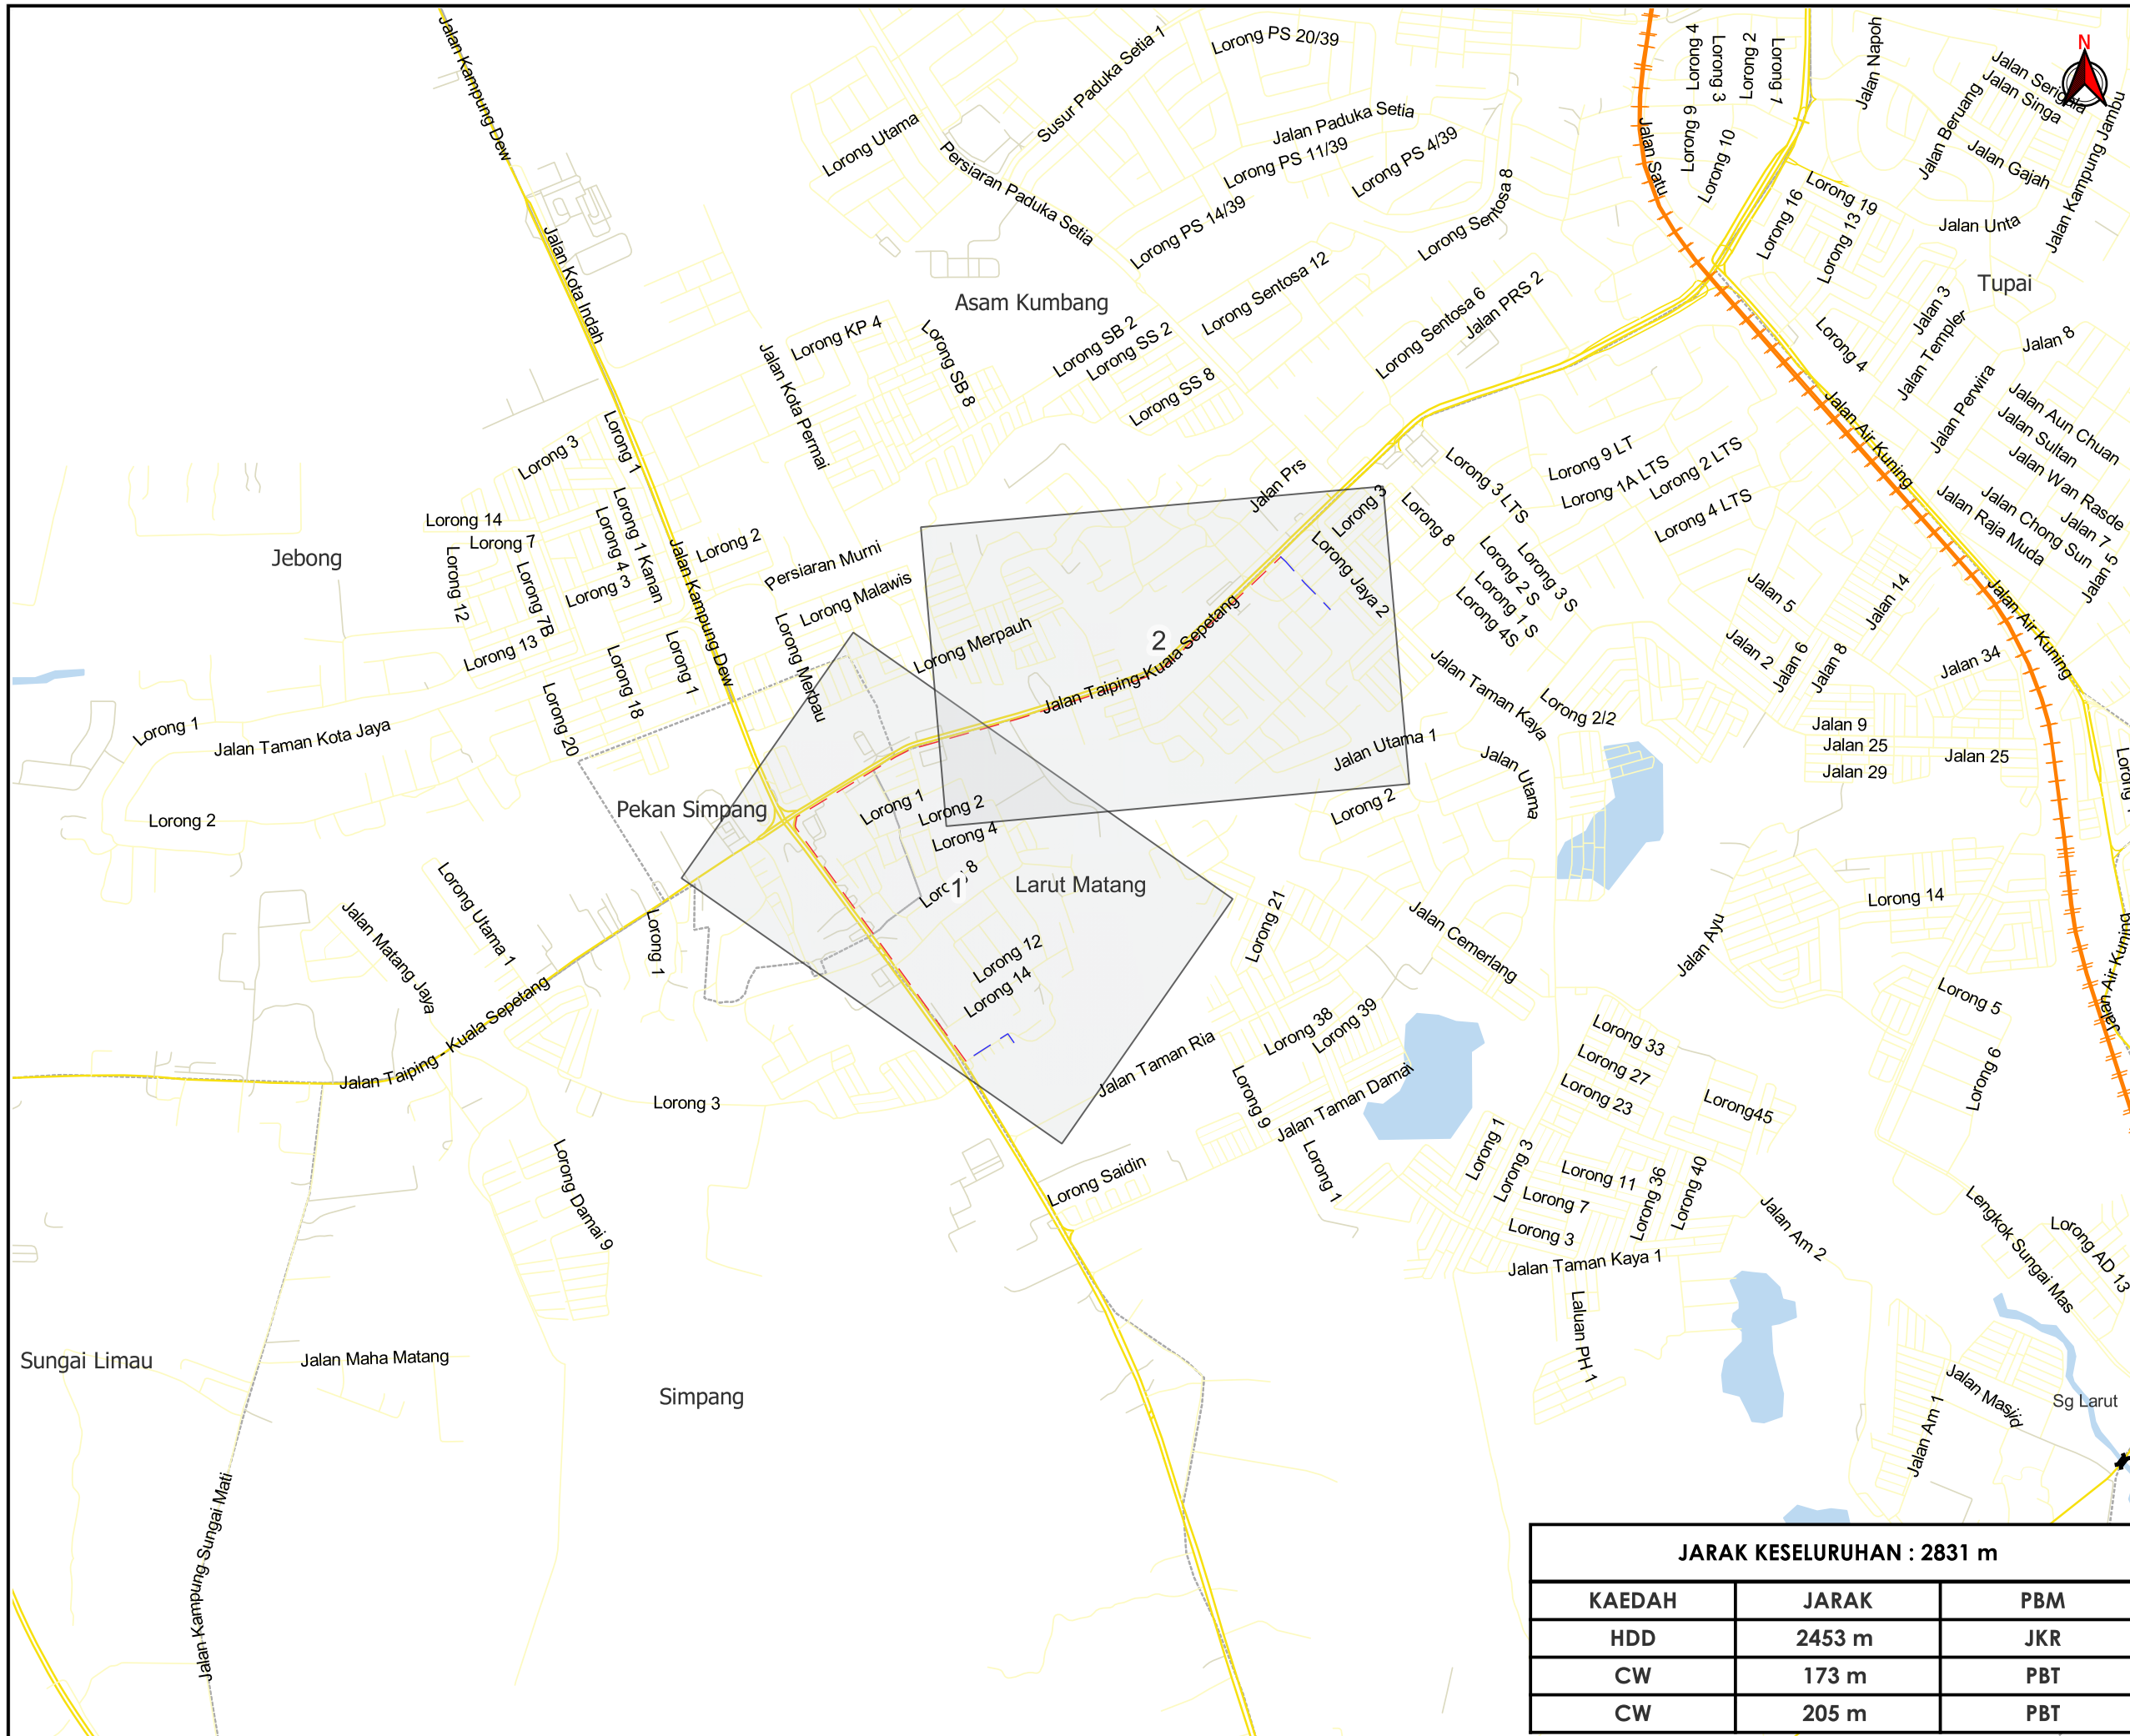

AGENS PENYELARAS
KORIDOR UTILITI
 DARUL RIDZUAN



TAJUK PERMOHONAN
 MSVT (D-TPG-S22-4488) - MSVT SUNTIKKAN KABEL BARU XLPE 3C 240MMP ANTARA SSU PENGKALAN AOR KE PE TMN RIA 2 SEPANJANG 2900METER.

- PETUNJUK**
- JALAN JKR
 - JALAN PBT
 - JALAN PERSENDIRIAN
 - JAMBATAN
 - CARRIAGE WAY
 - HORIZONTAL DIRECTIONAL DRILLING

PIHAK BERKUASA MELULUS

	JABATAN KERJA RAYA LARUT MATANG & SELAMA
	MAJLIS PERBANDARAN TAIPING


PENYEDIA UTILITI

JARAK KESELURUHAN : 2831 m

KAEDAH	JARAK	PBM
HDD	2453 m	JKR
CW	173 m	PBT
CW	205 m	PBT

JENIS PELAN	PELAN IZIN LALU
PELUKIS PELAN	SYAHMIZA SUHAILA
TARIKH DIKELUARKAN	2025-05-08
MUKA SURAT	0/2
NO FAIL RUJUKAN	PINDAAN
KUDR/TNBS/A/05/25/0426	00

*PENGUKURAN BERDASARKAN JARAK SATELIT

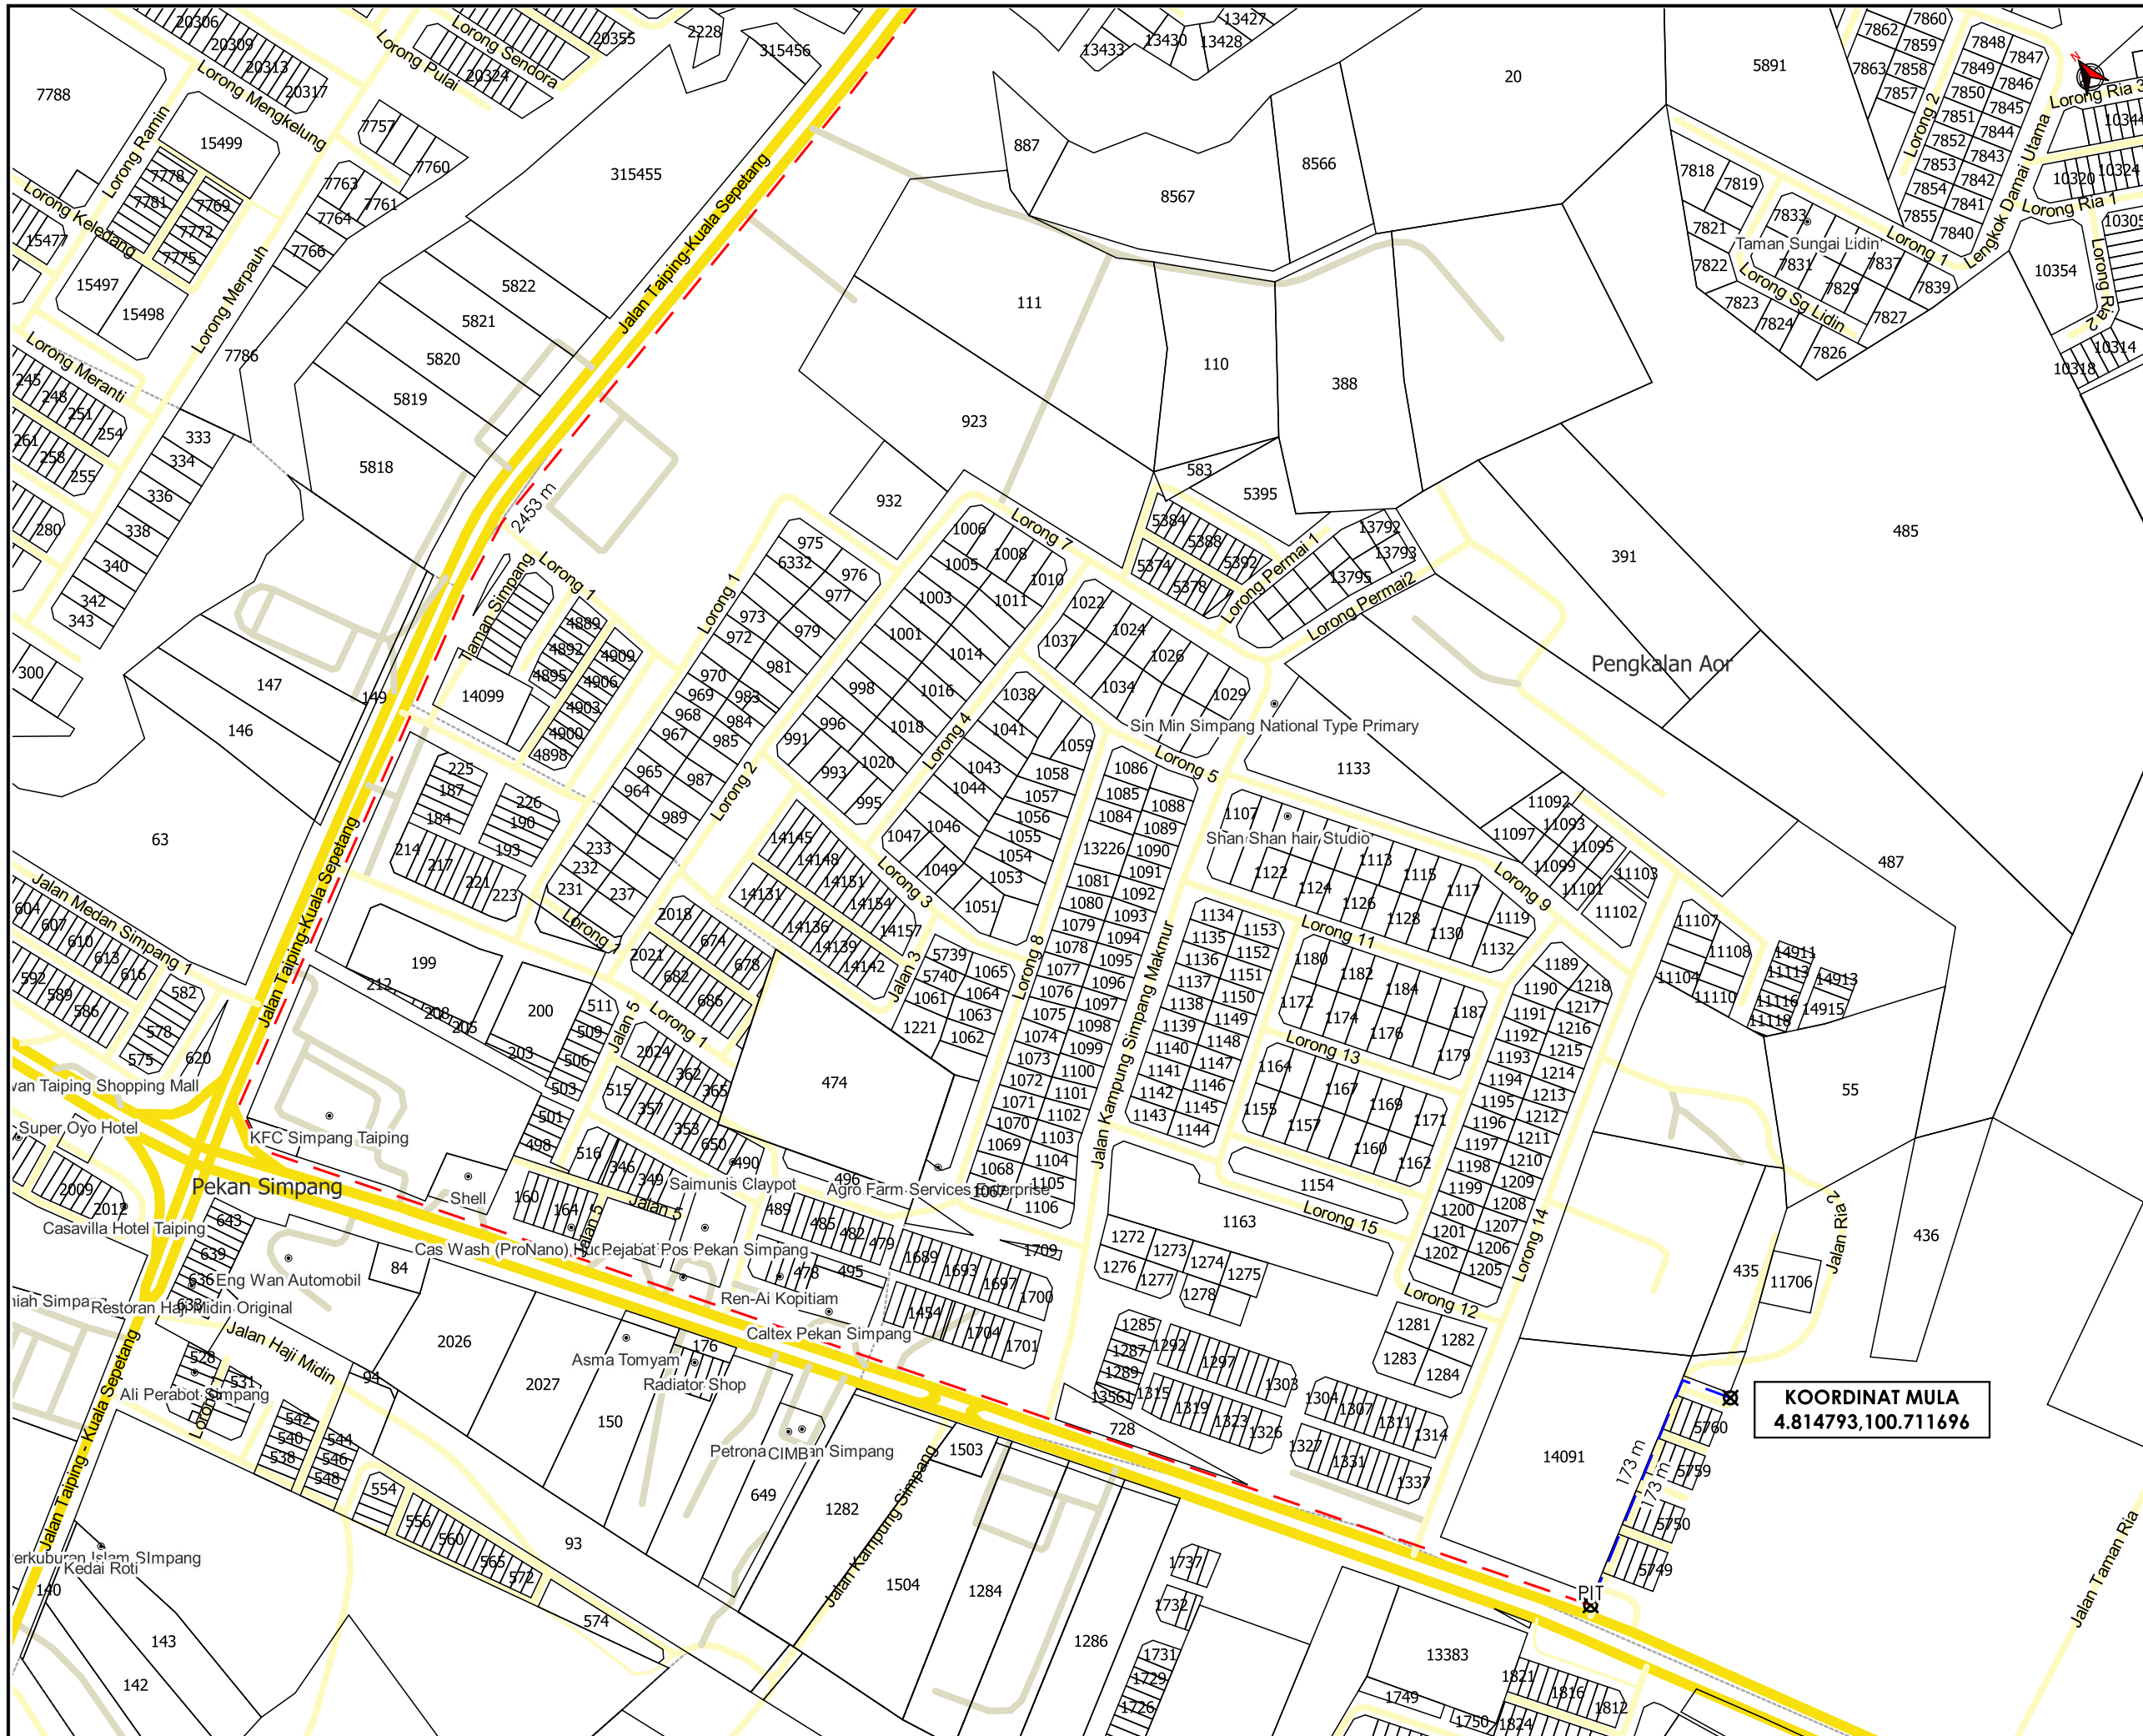



AGENSI PENYELARAS
KORIDOR UTILITI
 DARUL RIDZUAN



TAJUK PERMOHONAN
 MSVT (D-TPG-S22-4488) - MSVT SUNTIKKAN KABEL BARU XLPE 3C 240MMP ANTARA SSU PENGKALAN AOR KE PE TMN RIA 2 SEPANJANG 2900METER.

- PETUNJUK**
- JALAN JKR
 - JALAN PBT
 - JALAN PERSENDIRIAN
 - CARRIAGE WAY
 - - - HORIZONTAL DIRECTIONAL DRILLING
 - TITIK MULA/AKHIR

PIHAK BERKUASA MELULUS

	JABATAN KERJA RAYA LARUT MATANG & SELAMA
	MAJLIS PERBANDARAN TAIPING

PENYEDIA UTILITI



JENIS PELAN	PELAN IZIN LALU
PELUKIS PELAN	SYAHMIZA SUHAILA
TARIKH DIKELUARKAN	2025-05-08
MUKA SURAT	1/2
NO FAIL RUJUKAN	PINDAAN
KUDR/TNBS/A/05/25/0426	00

*PENGUKURAN BERDASARKAN JARAK SATELIT

