

**KORIDOR
UTILITI**
DARUL RIDZUAN



**PROJEK PENYEDIAAN POINT OF PRESENCE (POP) FASA 2 HAB
INFRASTUKTUR GENTIAN OPTIK BERHAMPIRAN DENGAN
SEKOLAH, PREMIS KERAJAAN DAN KOMUNITI SEKITARNYA
OLEH KEMENTERIAN KOMUNIKASI (ZON UTARA – PERAK &
KEDAH). SERAHAN DOKUMEN LENGKAP BAGI
PERMOHONAN KELULUSAN IZIN LALU ABA8245 - SEKOLAH
KEBANGSAAN SRI CHANGKAT**

PELAN IZIN LALU

**NO FAIL RUJUKAN
KUDR/KACP/A/05/25/0478**



KOORDINAT
4.183744,101.073206



TAPAK LOKASI

TAJUK PERMOHONAN
PROJEK PENYEDIAAN POINT OF PRESENCE (POP) FASA 2 HAB INFRASTRUKTUR GENTIAN OPTIK BERHAMPIRAN DENGAN SEKOLAH, PREMIS KERAJAAN DAN KOMUNITI SEKITARNYA OLEH KEMENTERIAN KOMUNIKASI (ZON UTARA - PERAK & KEDAH). SERAHAN DOKUMEN LENGKAP BAGI PERMOHONAN KELULUSAN IZIN LALU AB48245 - SEKOLAH KEBANGSAAN SRI CHANGKAT

- PETUNJUK**
- JALAN JKR
 - JALAN PBT
 - JALAN PERSENDIRIAN
 - JALAN PEJABAT DAERAH
 - OVERHEAD
 - TIANG CADANGAN

PIHAK BERKUASA MELULUS


PEJABAT DAERAH & TANAH
KAMPONG GAJAH



JENIS PELAN	PELAN IZIN LALU
PELUKIS PELAN	SYAHMIZA SUHAILA
TARIKH DIKELUARKAN	2025-06-12
MUKA SURAT	1/1
NO FAIL RUJUKAN	PINDAAN
KUDR/KACP/A/05/25/0478	00

JARAK KESELURUHAN : 3,402 m

KAEDAH	JARAK	PBM
OH	598 m	PDT
OH	290 m	PDT
OH	270 m	PDT
OH	101 m	PDT
OH	92 m	PDT
OH	572 m	PDT
OH	111 m	PDT
OH	284 m	PDT
OH	64 m	PDT
OH	266 m	PDT
OH	754 m	PDT

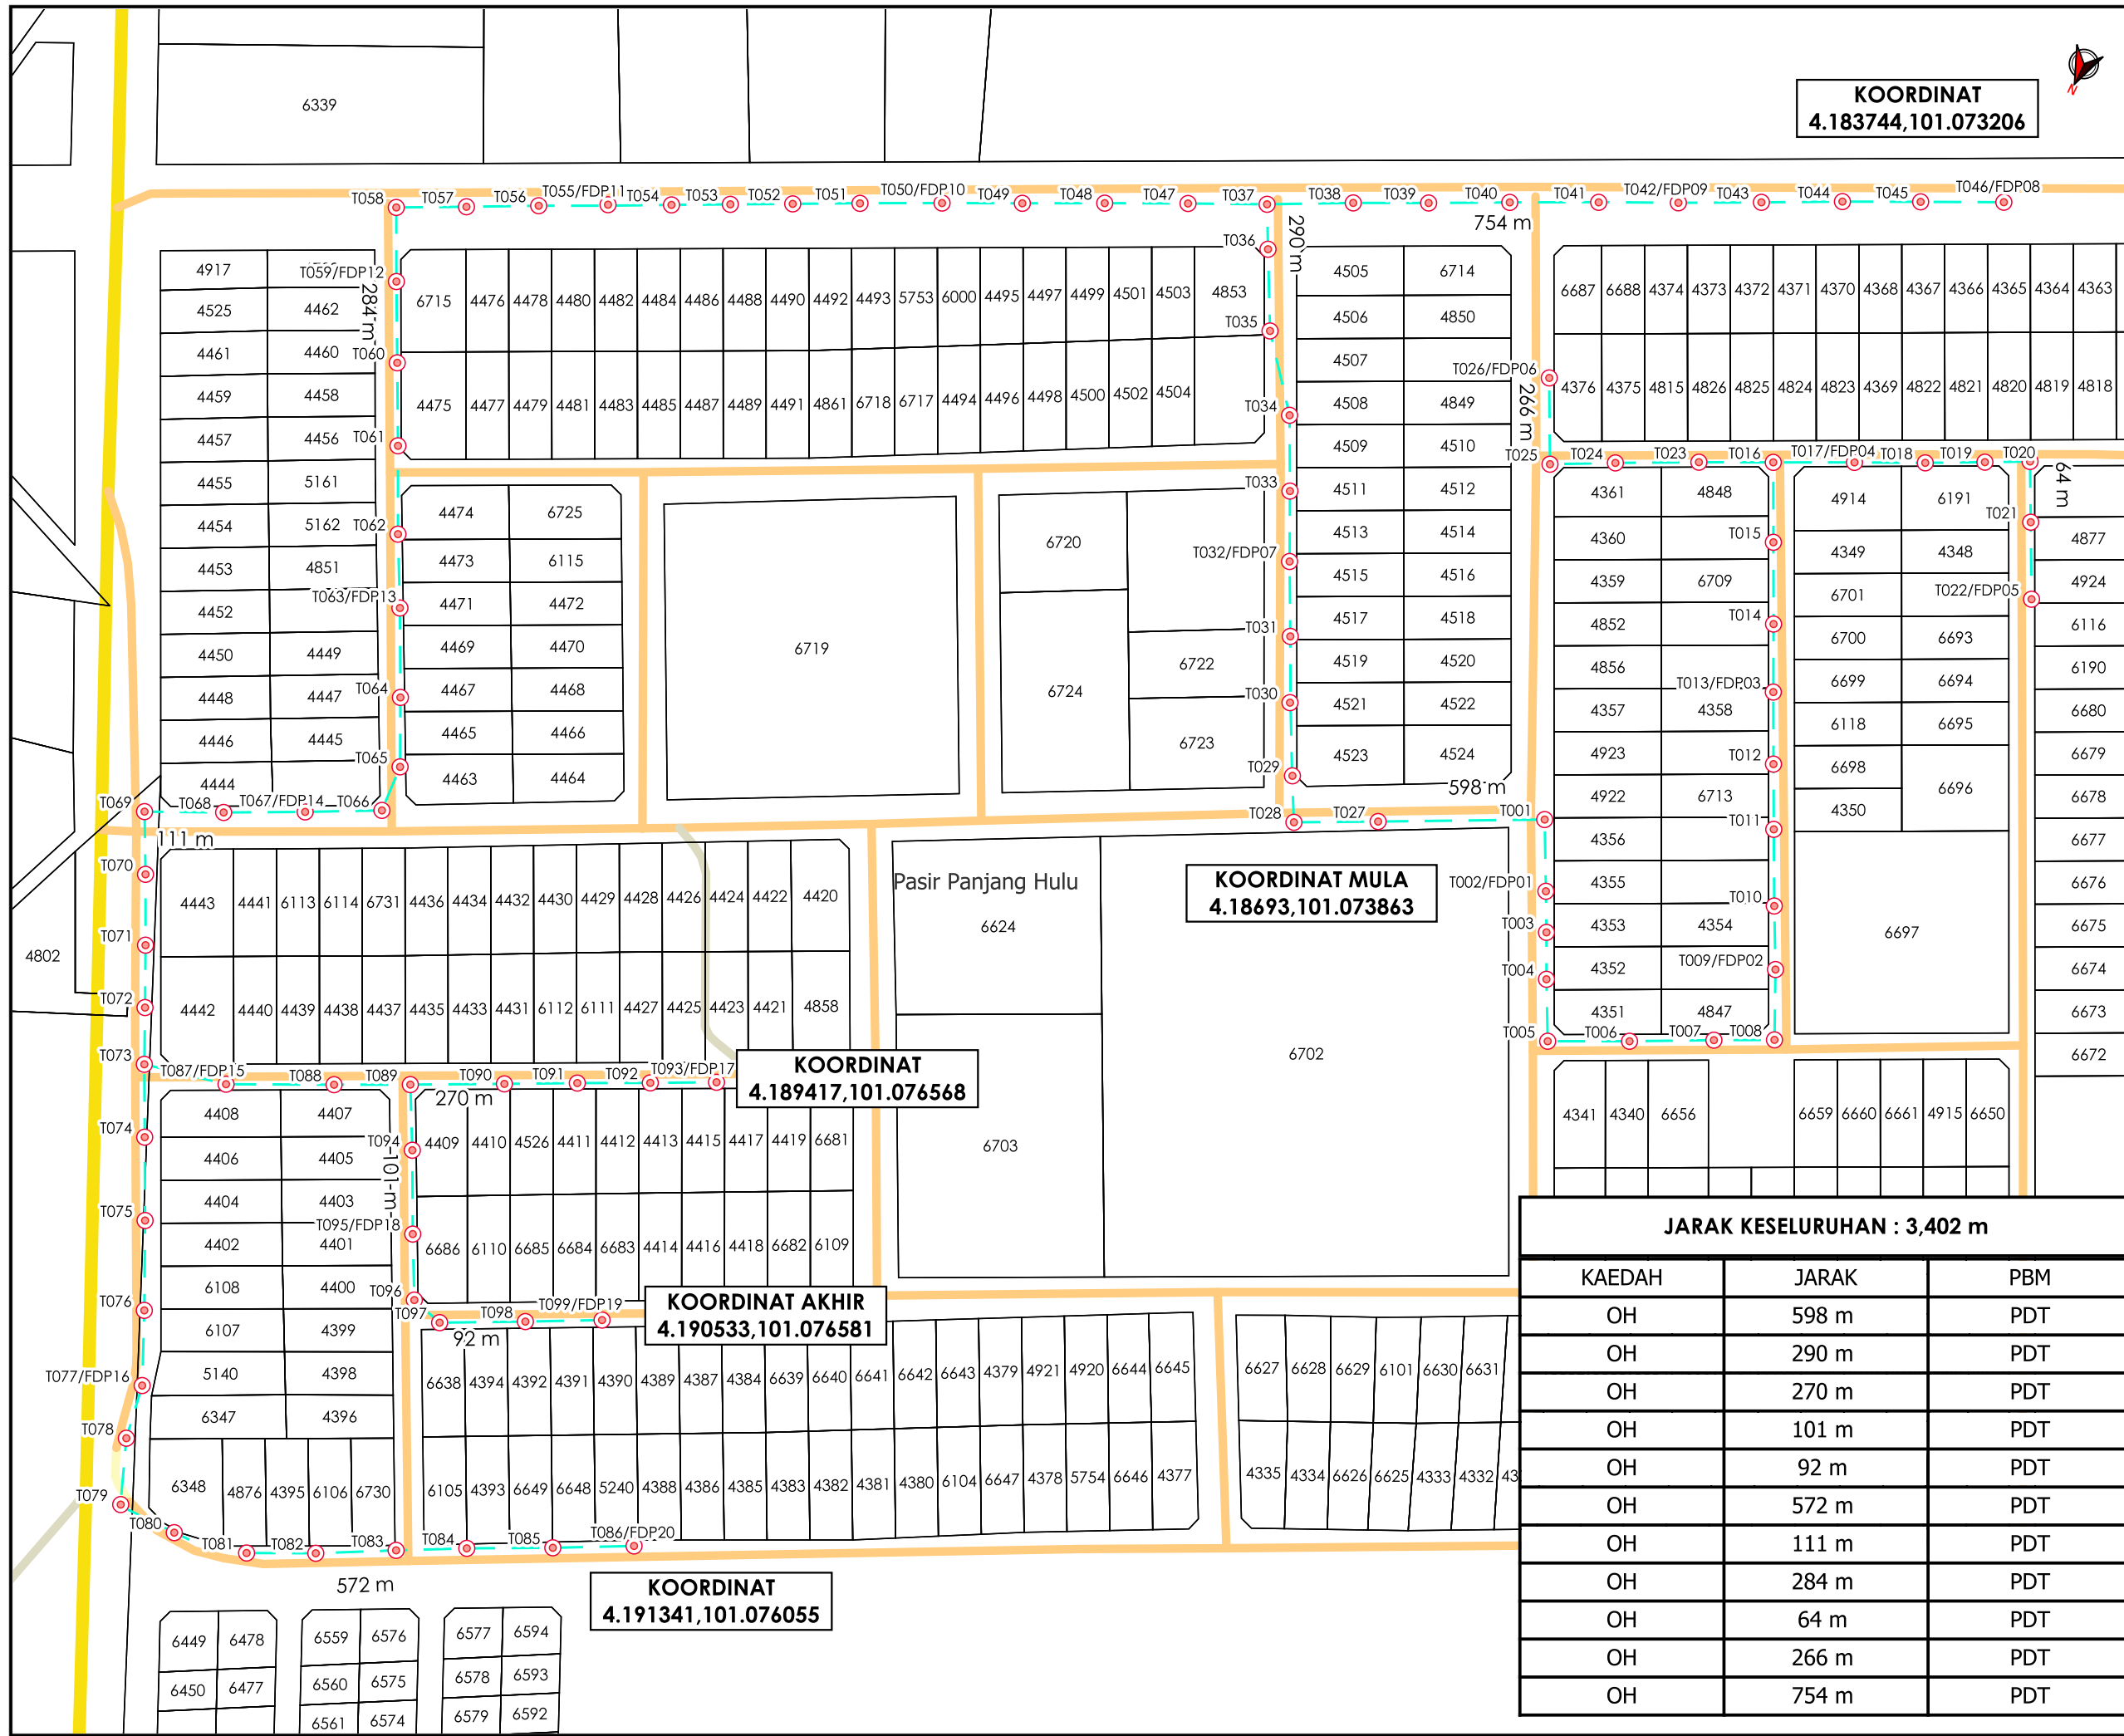

KOORDINAT MULA
4.18693,101.073863

KOORDINAT
4.189417,101.076568

KOORDINAT AKHIR
4.190533,101.076581

KOORDINAT
4.191341,101.076055