

**KORIDOR  
UTILITI**  
DARUL RIDZUAN





**TENAGA  
NASIONAL**

**PERMOHONAN BEKALAN ELEKTRIK BARU BERALAMAT DI LOT 307742 JALAN  
BATU GAJAH, 31550 PUSING, PERAK UNTUK TETUAN KAMEL RAJ A/L  
VIVEGANATHA**

**PELAN IZIN LALU**

**NO FAIL RUJUKAN  
KUDR/TNBB/B/10/25/0872**

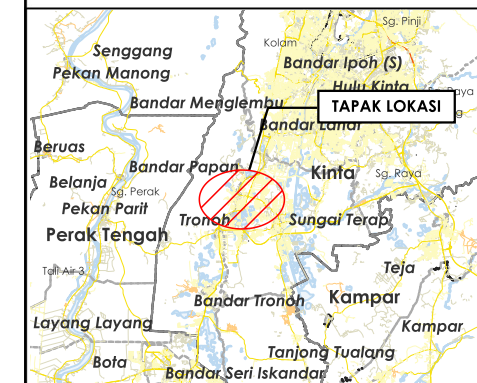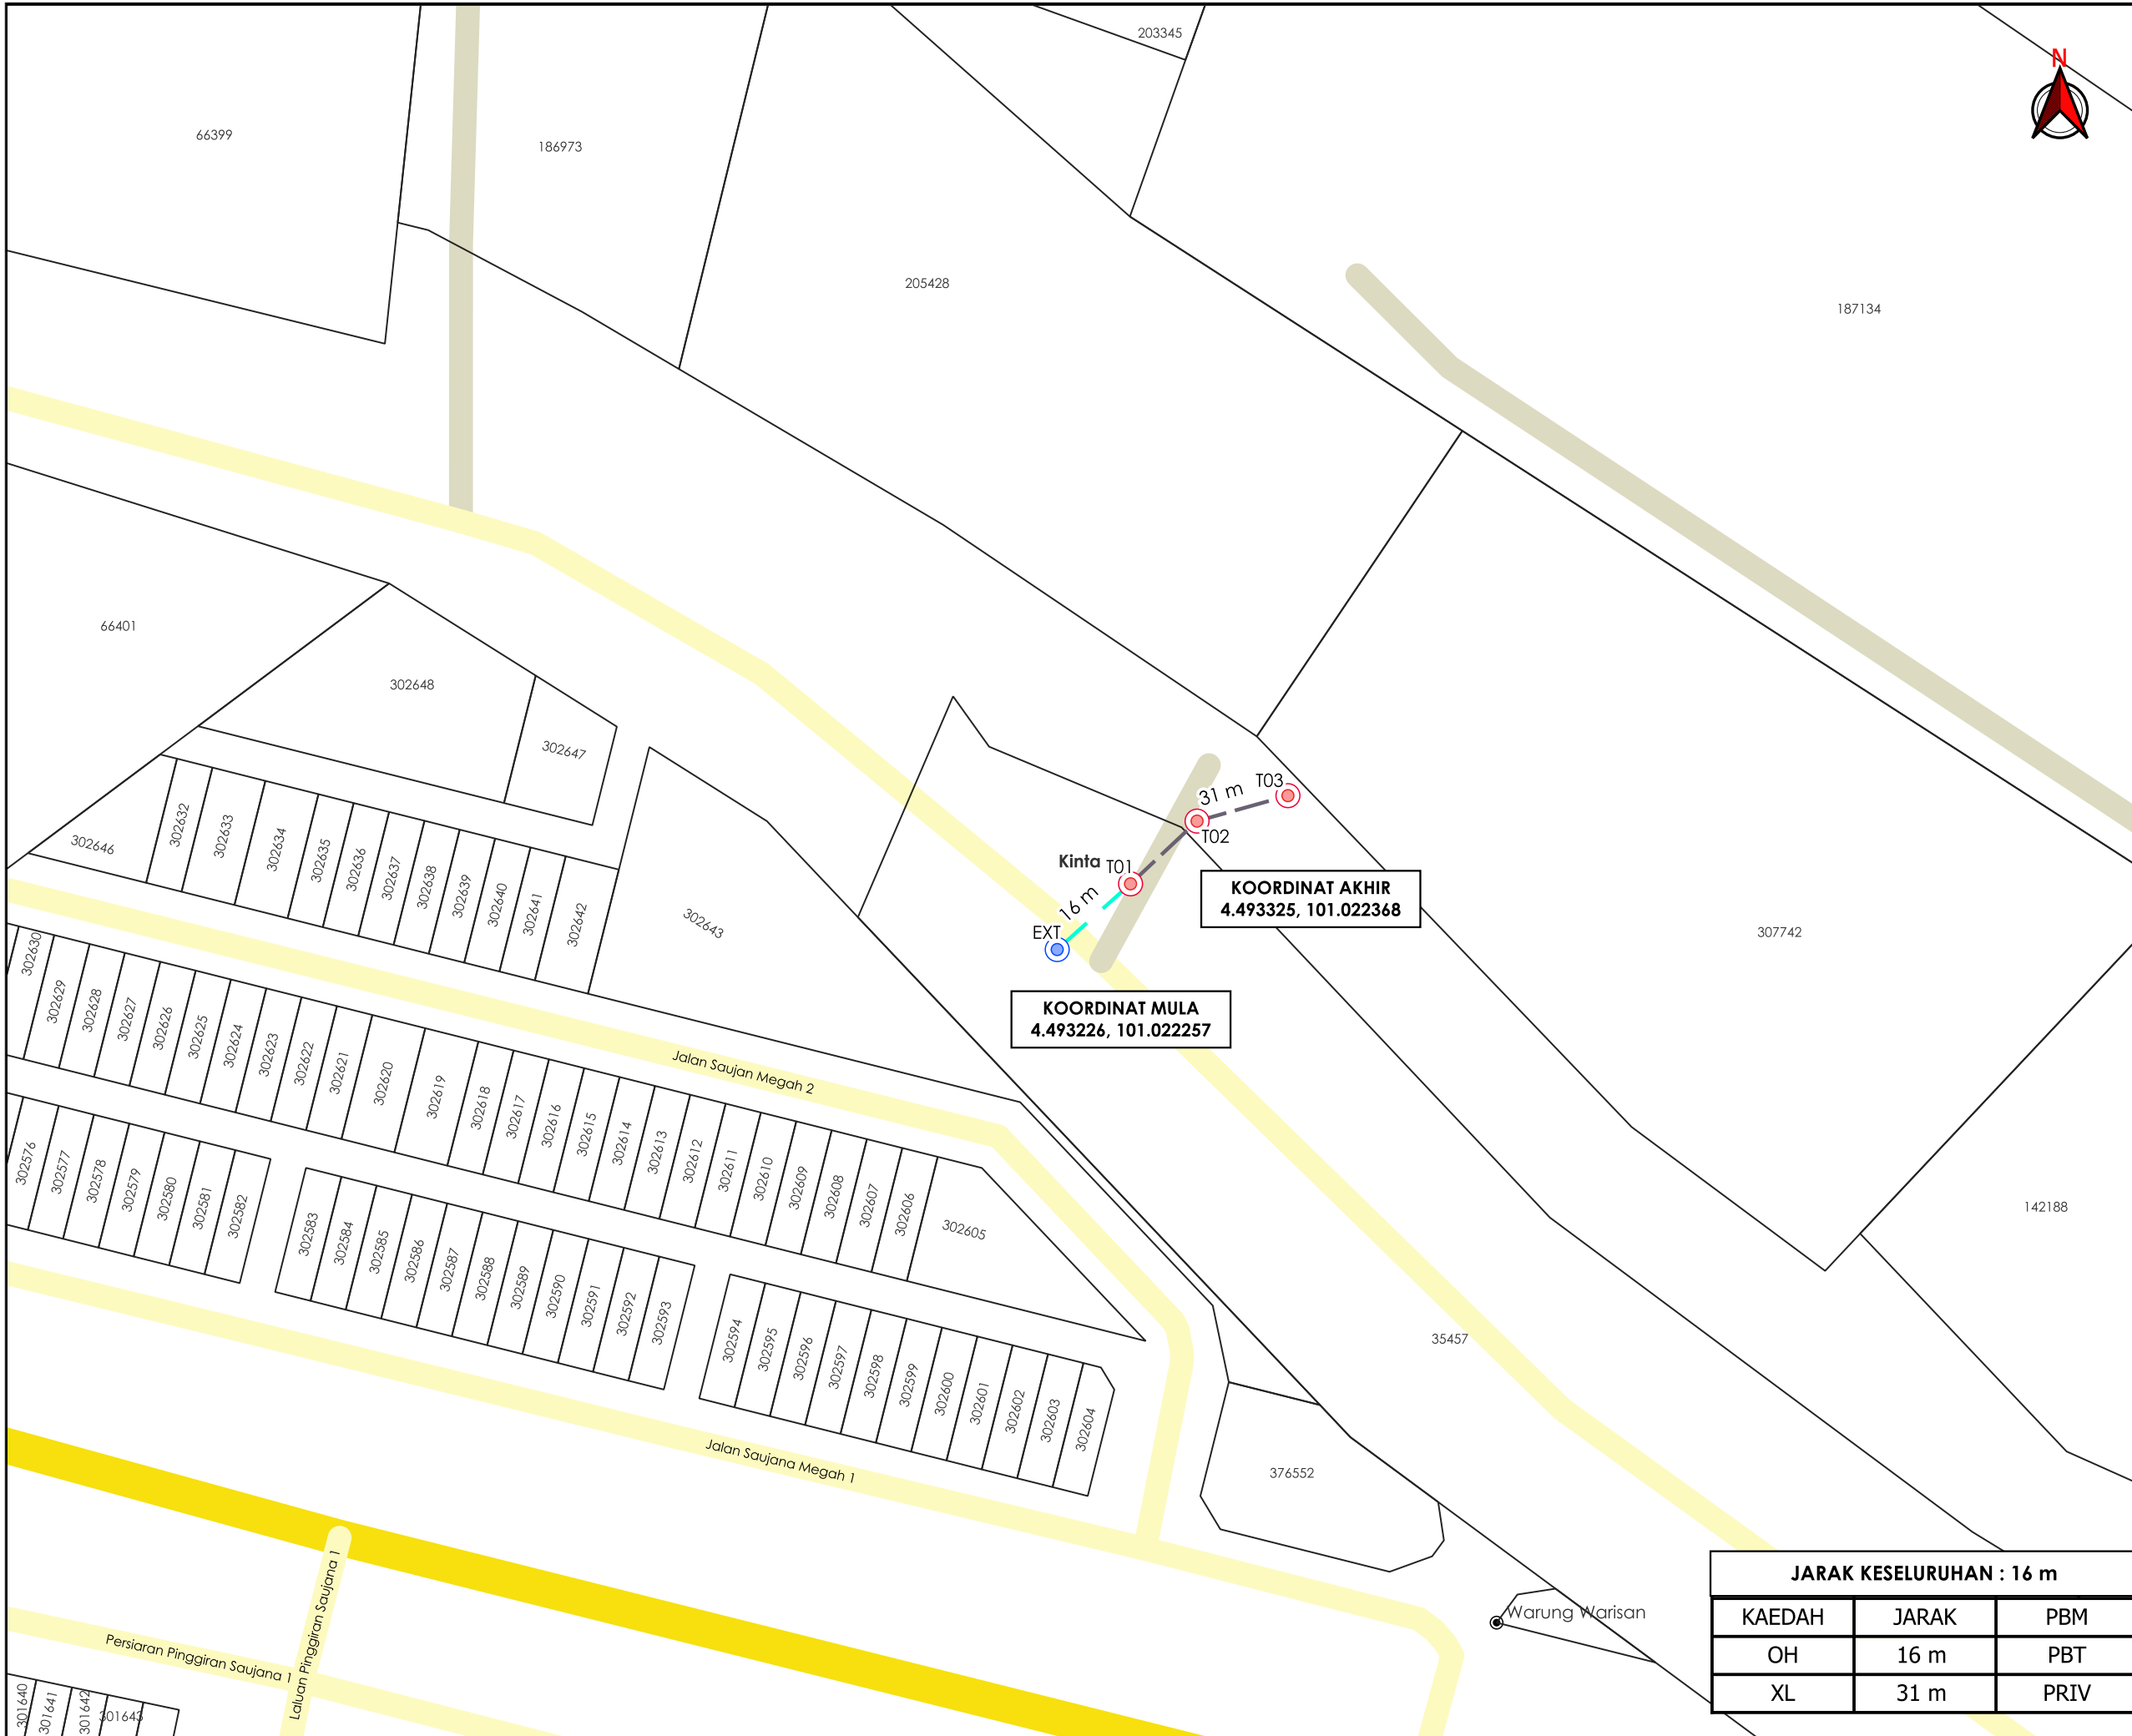

**TAJUK PERMOHONAN**  
 PERMOHONAN BEKALAN ELEKTRIK BARU  
 BERALAMAT DI LOT 307742 JALAN BATU GAJAH,  
 31550 PUSING, PERAK UNTUK TETUAN KAMEL RAJ  
 A/L VIVEGANATHA

**PETUNJUK**

- JALAN JKR
- JALAN PBT
- JALAN PERSENDIRIAN
- OVERHEAD
- JALAN TIDAK TERLIBAT
- TIANG CADANGAN
- TIANG SEDIA ADA

**PIHAK BERKUASA MELULUS**

	<b>MAJLIS DAERAH BATU GAJAH</b>



**JARAK KESELURUHAN : 16 m**

KAEDAH	JARAK	PBM
OH	16 m	PBT
XL	31 m	PRIV

JENIS PELAN	PELAN IZIN LALU
PELUKIS PELAN	ADIB FARHAN
TARIKH DIKELUARKAN	2025-10-22
MUKA SURAT	1/1
NO FAIL RUJUKAN KUDR/TNBB/B/10/25/0872	<b>PINDAAN 00</b>

**\*PENGUKURAN BERDASARKAN JARAK SATELIT**