

**KORIDOR
UTILITI**
DARUL RIDZUAN




**TENAGA
NASIONAL**

CADANGAN SKIM PERUMAHAN YANG MENGANDUNGI: FASA 1 - 32 UNIT RUMAH TERES 1 TINGKAT 20'X65' (JENIS B) DI ATAS LOT 21743 HINGGA LOT 21744. 18 UNIT RUMAH TERES 2 TINGKAT 20'X65' (JENIS C) DI ATAS LOT 18079 HINGGA LOT 18096 FASA 2 - 13 UNIT RUMAH TERES 2 TINGKAT JENIS D (20'X70') DI ATAS LOT 18066 HINGGA LOT 18078. 23 UNIT RUMAH TERES 2 TINGKAT JENIS E (20'X75') DI ATAS LOT 18041 HINGGA LOT 18050, LOT 18052 – LOT 18064. 1 UNIT RUMAH TERES 2 TINGKAT JENIS E1 DI ATAS LOT 18051. 1 UNIT RUMAH TERES 2 TINGKAT JENIS E2 DI ATAS LOT 18065. FASA 3 - 22 UNIT RUMAH BERKEMBAR 2 TINGKAT JENIS F (40'X80') DI ATAS LOT 21918 HINGGA LOT 21939 FASA 4 - 56 UNIT RUMAH TERES SETINGKAT JENIS A (20'X60') DI ATAS LOT 21775 – LOT 21796, LOT 21799 – LOT 21818, LOT 21821 – LOT 21834. 4 UNIT RUMAH TERES SETINGKAT JENIS A1 (20'X60') DI ATAS LOT 21797 – LOT 21798, LOT 21819 – LOT 21820. MUKIM SUNGAI SIPUT, DAERAH KUALA KANGSAR, PERAK DARUL RIDZUAN UNTUK KC BIZ SDN. BHD. BEKALAN ELEKTRIK FASA 1 BAGI 32 UNIT RUMAH TERES 1 TINGKAT 20'X65' (JENIS B) DI ATAS LOT 21743 HINGGA LOT 21774, 18 UNIT RUMAH TERES 2 TINGKAT 20'X65' (JENIS C) DI ATAS LOT 18079 HINGGA LOT 18096 & 1 UNIT PENCAWANG ELEKTRIK SATU RUANG

**PELAN IZIN LALU
(PINDAAN 01)**

**NO FAIL RUJUKAN
KUDR/TNBB/B/09/25/0822**

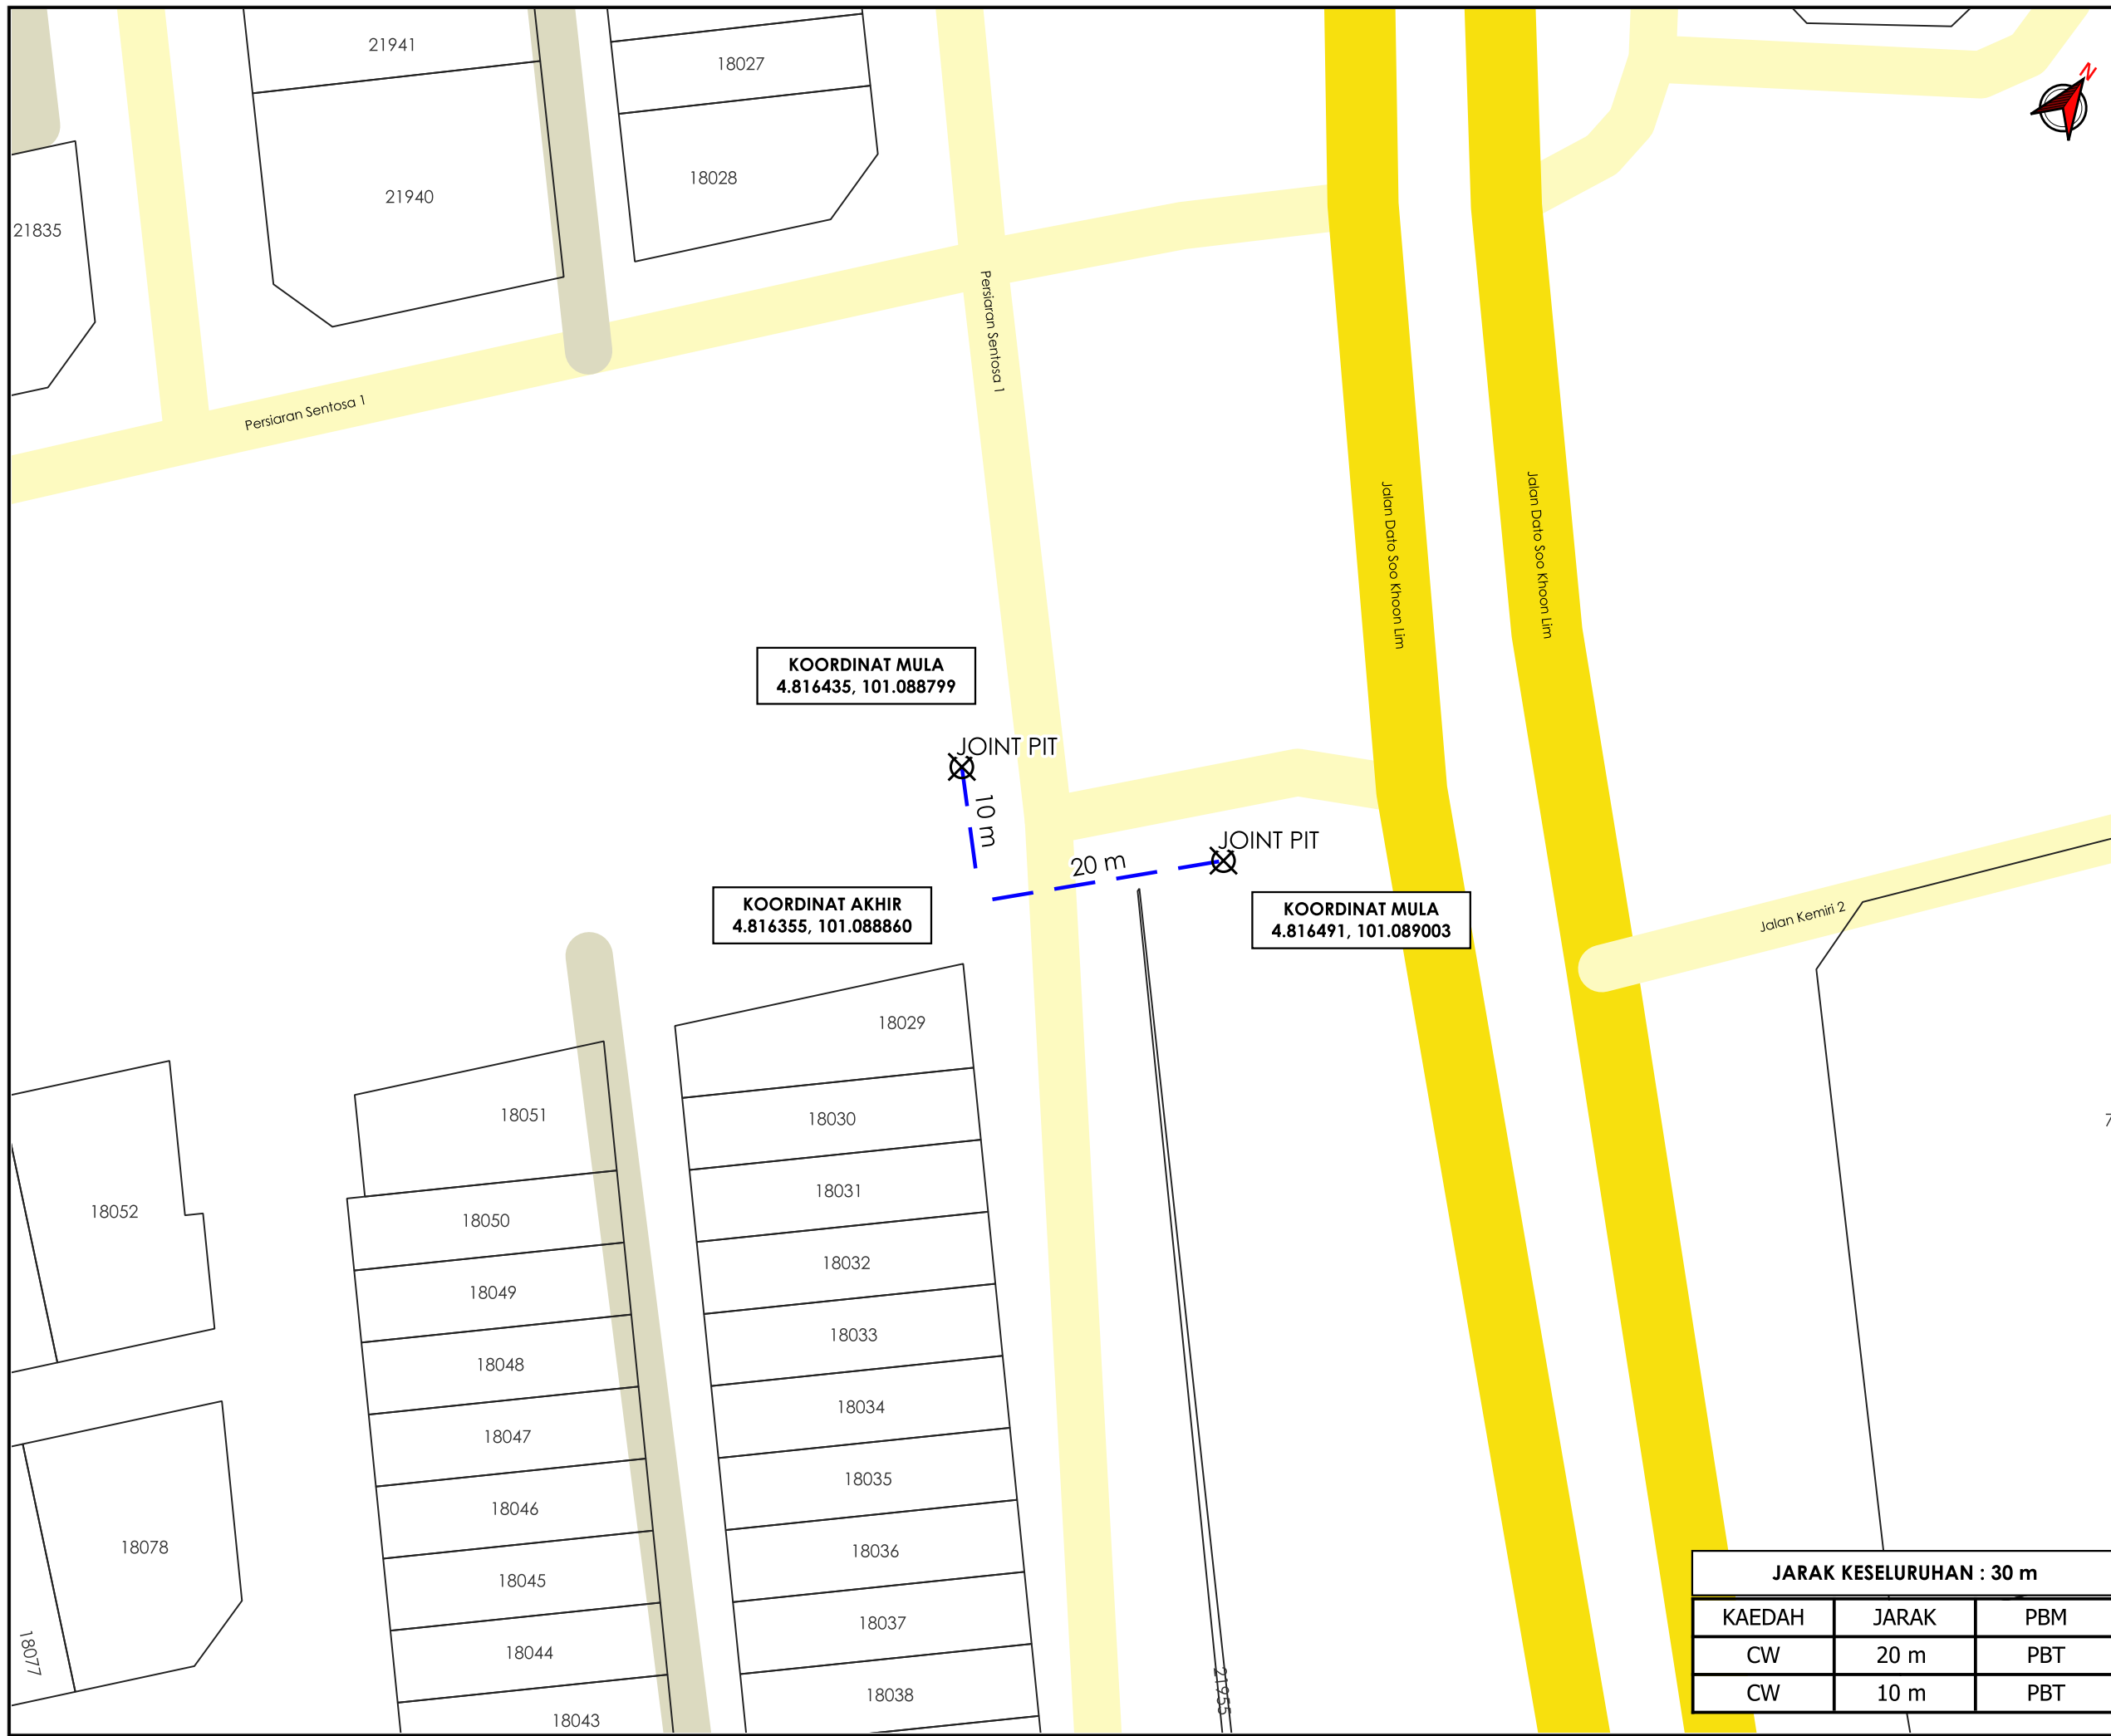


KOORDINAT MULA
4.816435, 101.088799

KOORDINAT AKHIR
4.816355, 101.088860

KOORDINAT MULA
4.816491, 101.089003

JARAK KESELURUHAN : 30 m		
KAEDAH	JARAK	PBM
CW	20 m	PBT
CW	10 m	PBT

AGENSI PENYELARAS
KORIDOR UTILITI
DARUL RIDZUAN

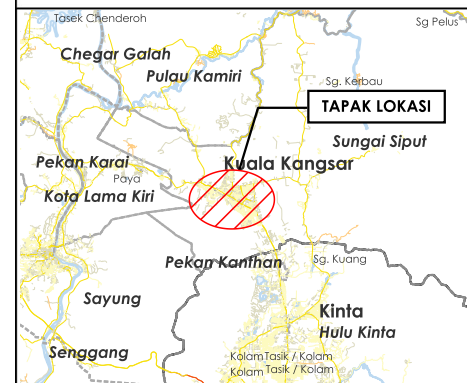

TAJUK PERMOHONAN
CADANGAN SKIM PERUMAHAN YANG MENDUNGKI: FASA 1 - 32 UNIT RUMAH TERES 1 TINGKAT 20'X65' (JENIS B) DI ATAS LOT 21743 HINGGA LOT 21744. 18 UNIT RUMAH TERES 2 TINGKAT 20'X65' (JENIS C) DI ATAS LOT 18079 HINGGA LOT 18096 FASA 2 - 13 UNIT RUMAH TERES 2 TINGKAT JENIS D (20'X70') DI ATAS LOT 18066 HINGGA LOT 18078. 23 UNIT RUMAH TERES 2 TINGKAT JENIS E (20'X75') DI ATAS LOT 18041 HINGGA LOT 18050, LOT 18052 - LOT 18064. 1 UNIT RUMAH TERES 2 TINGKAT JENIS E1 DI ATAS LOT 18051. 1 UNIT RUMAH TERES 2 TINGKAT JENIS E2 DI ATAS LOT 18065. FASA 3 - 22 UNIT RUMAH BERKEMBAR 2 TINGKAT JENIS F (40'X80') DI ATAS LOT 21918 HINGGA LOT 21939 FASA 4 - 56 UNIT RUMAH TERES SETINGKAT JENIS A (20'X60') DI ATAS LOT 21775 - LOT 21796, LOT 21799 - LOT 21818, LOT 21821 - LOT 21834. 4 UNIT RUMAH TERES SETINGKAT JENIS A1 (20'X60') DI ATAS LOT 21797 - LOT 21798, LOT 21819 - LOT 21820. MUKIM SUNGAI SIPUT, DAERAH KUALA KANGSAR, PERAK DARUL RIDZUAN UNTUK KC BIZ SDN. BHD. BEKALAN ELEKTRIK FASA 1 BAGI 32 UNIT RUMAH TERES 1 TINGKAT 20'X65' (JENIS B) DI ATAS LOT 21743 HINGGA LOT 21774. 18 UNIT RUMAH TERES 2 TINGKAT 20'X65' (JENIS C) DI ATAS LOT 18079 HINGGA LOT 18096 & 1 UNIT PENCAWANG ELEKTRIK SATU RUANG

PETUNJUK

- JALAN JKR
- JALAN PBT
- JALAN PERSENDIRIAN
- CARRIAGE WAY
- TITIK MULA AKHIR

7627

PIHAK BERKUASA MELULUS

	MAJLIS PERBANDARAN KUALA KANGSAR
--	---



JENIS PELAN	PELAN IZIN LALU
PELUKIS PELAN	ADIB FARHAN
TARIKH DIKELUARKAN	2025-10-07
MUKA SURAT	1/1
NO FAIL RUJUKAN	PINDAAN
KUDR/TNBB/B/09/25/0822	01

***PENGUKURAN BERDASARKAN JARAK SATELIT**