

**KORIDOR
UTILITI**
DARUL RIDZUAN



IndahWater

CADANGAN MEMBINA SKIM PERUMAHAN 142 UNIT RUMAH TERES SETINGKAT DI NO. PLOT 1 - PLOT 142 & 13 UNIT RUMAH TERES 2 TINGKAT DI PLOT 143 - PLOT 155 DI ATAS LOT 45675 DAN TANAH ANUGERAH KERAJAAN LOT 10167, BERDEKATAN SERI MARGOSA, MUKIM HULU KINTA, PERAK UNTUK TETUAN CITY AVENUE PROPERTY SDN BHD - SERAHAN DOKUMEN LENGKP BAGI PERMOHONAN KELULUSAN KERJA-KERJA MENGGOREK JALAN

PELAN IZIN LALU

(PINDAAN)

**NO FAIL RUJUKAN
KUDR/IWK/B/01/25/0089**



TAJUK PERMOHONAN
CADANGAN MEMBINA SKIM PERUMAHAN 142 UNIT RUMAH TERES SETINGKAT DI NO. PLOT 1 - PLOT 142 & 13 UNIT RUMAH TERES 2 TINGKAT DI PLOT 143 - PLOT 155 DI ATAS LOT 45675 DAN TANAH ANUGERAH KERAJAAN LOT 10167, BERDEKATAN SERI MARGOSA, MUKIM HULU KINTA, PERAK UNTUK TETUAN CITY AVENUE PROPERTY SDN BHD - SERAHAN DOKUMEN LENGKAP BAGI PERMOHONAN KELULUSAN KERJA-KERJA MENGGOREK JALAN


- PETUNJUK**
- JALAN JKR
 - JALAN PBT
 - JALAN PERSENDIRIAN
 - CARRIAGE WAY
 - MANHOLE CADANGAN
 - TITIK MULA/AKHIR

PIHAK BERKUASA MELULUS
 MAJLIS BANDARAYA IPOH



JENIS PELAN		PELAN IZIN LALU	
PELUKIS PELAN		NOR ALIA	
TARIKH DIKELUARKAN		2025-02-24	
MUKA SURAT		1/1	
NO FAIL RUJUKAN		PINDAAN	
KUDR/IWK/B/01/25/0089		01	

JARAK KESELURUHAN : 149 m		
KAEDAH	JARAK	PBM
CW	144 m	PBT
CW	5 m	PBT

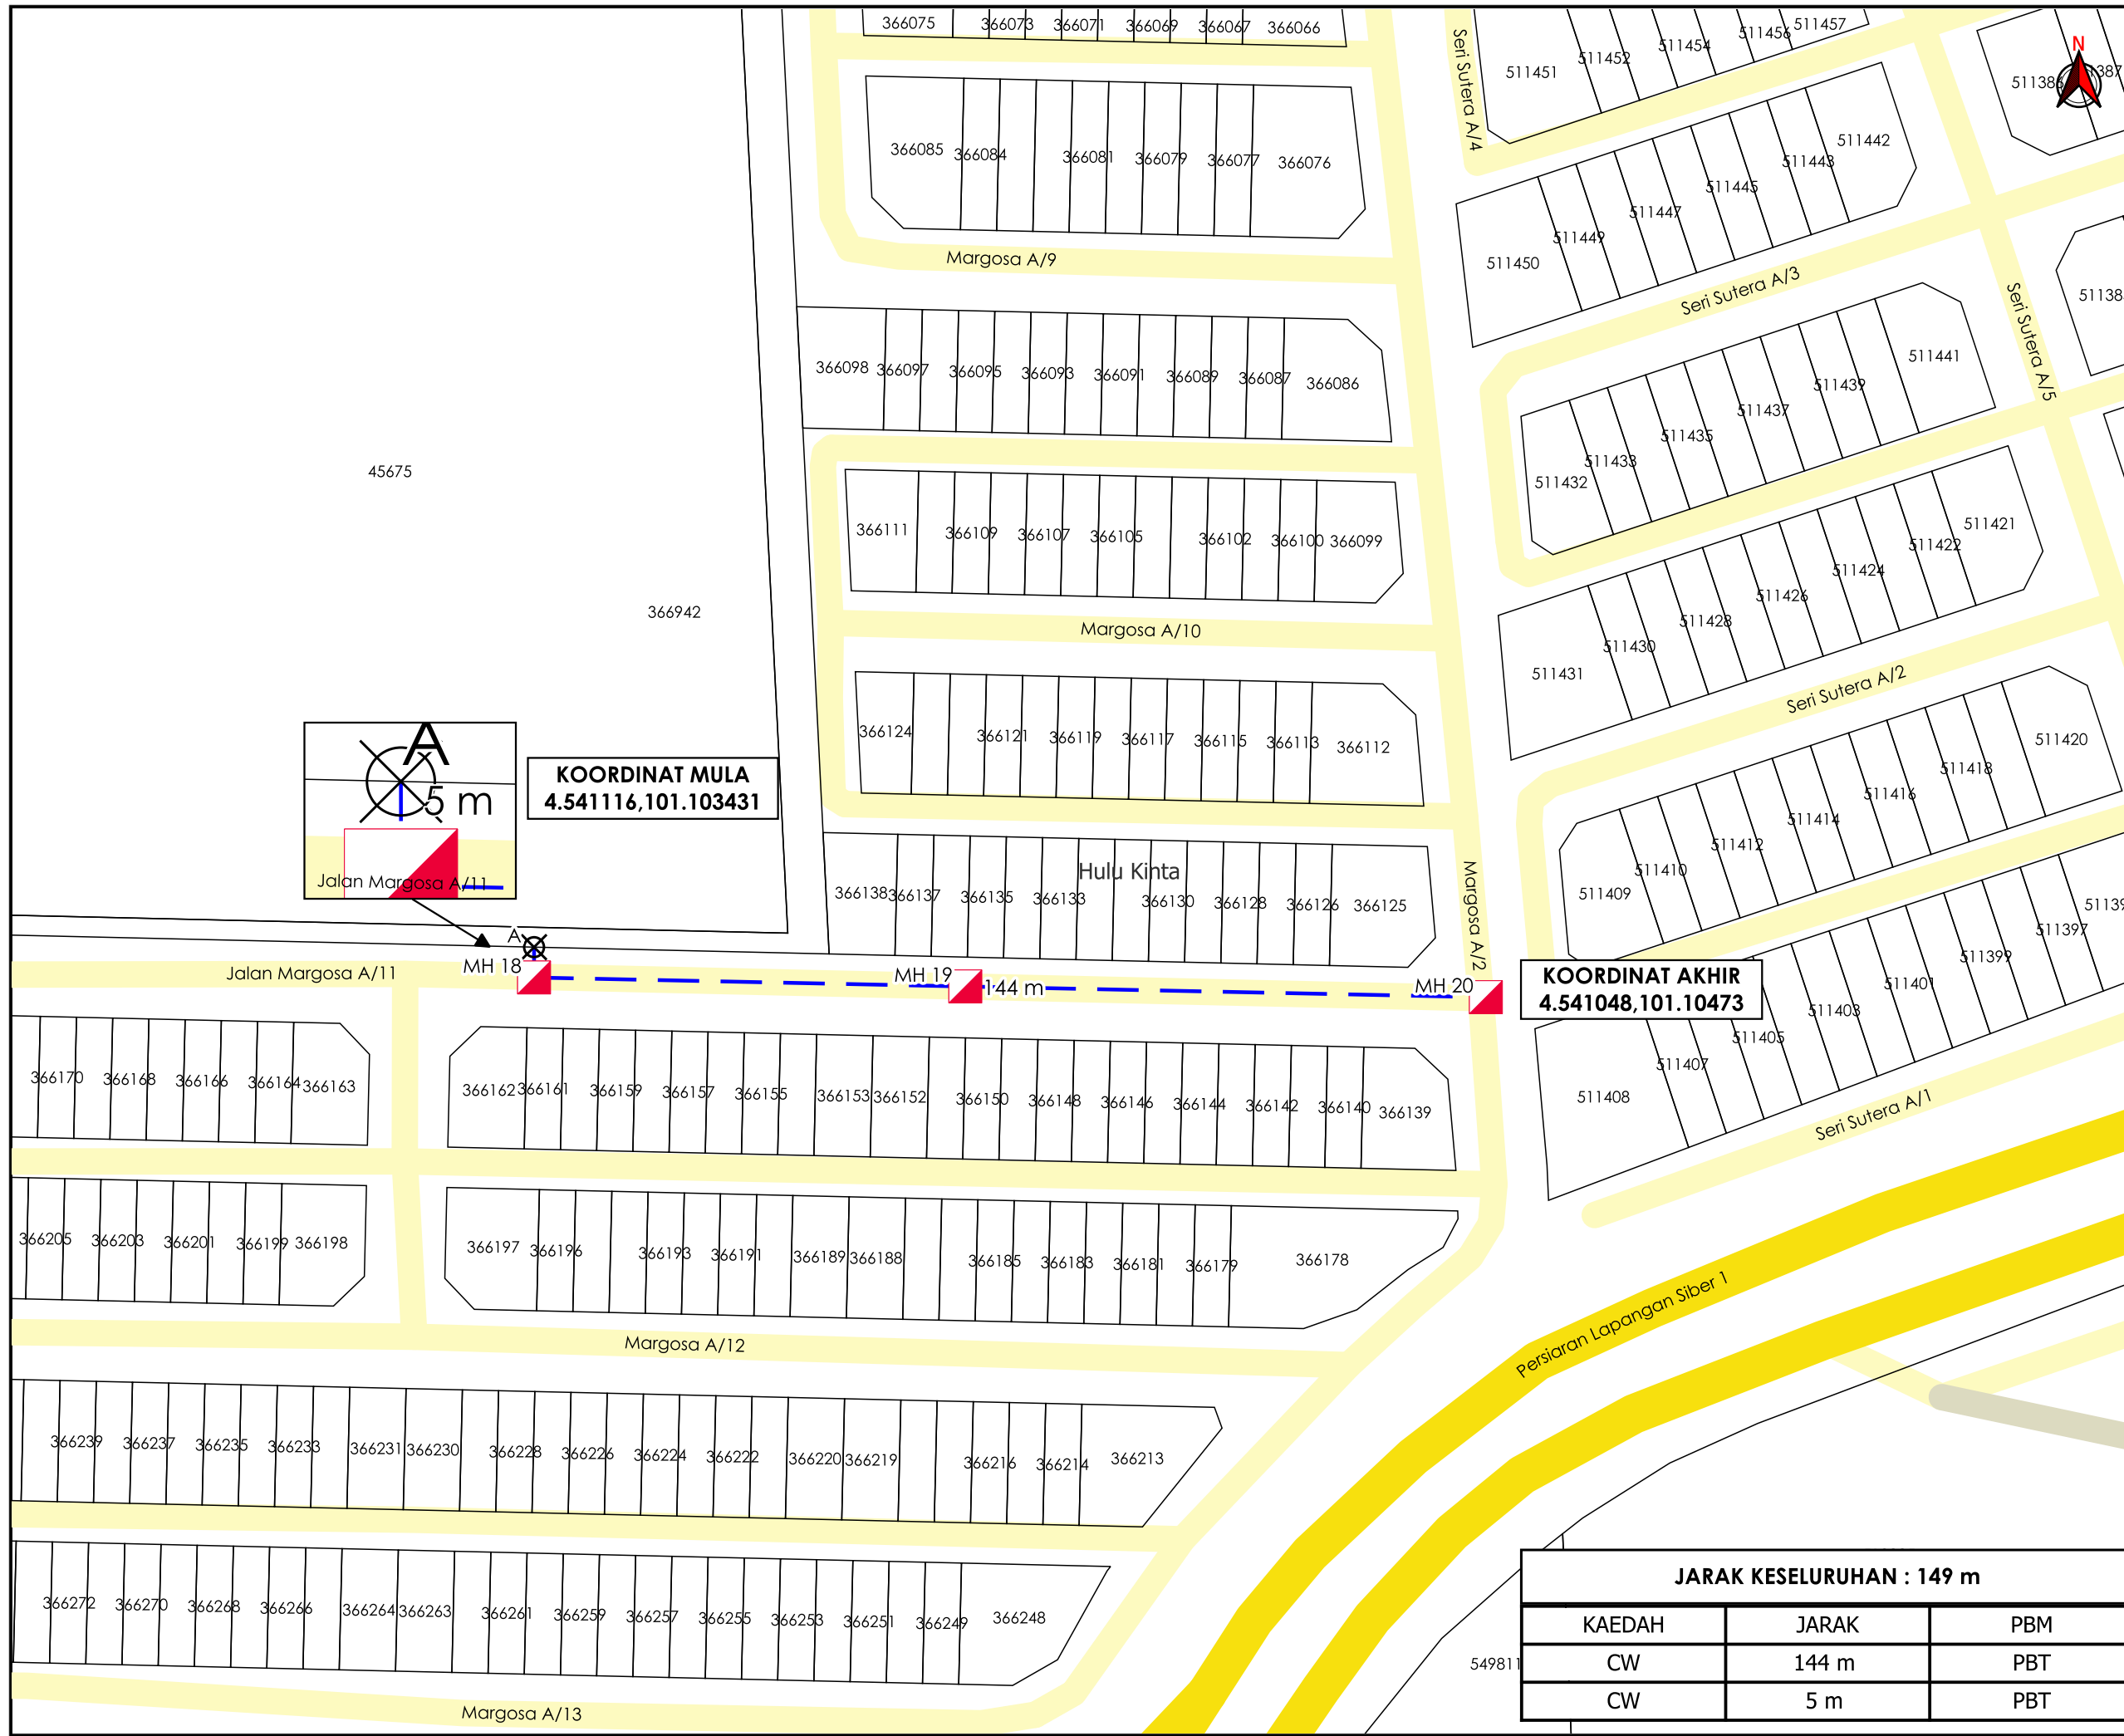

KOORDINAT MULA
4.541116,101.103431

KOORDINAT AKHIR
4.541048,101.10473

*PENGUKURAN BERDASARKAN JARAK SATELIT