


**KORIDOR
UTILITI**
DARUL RIDZUAN



**CADANGAN BEKALAN AIR BAGI MEMBINA 10 UNIT RUMAH TERES 2
TINGKAT DI ATAS PT.286356 – PT.286365 DI TAMAN BERCHAM BARU,
MUKIM HULU KINTA, DAERAH KINTA, PERAK DARUL RIDZUAN. UNTUK
LIKSEEN CONSTRUCTION SDN. BHD. DAN C.K. TEAMWORKS SDN. BHD.**

PELAN IZIN LALU

**NO FAIL RUJUKAN
KUDR/LAP/B/01/26/0003**

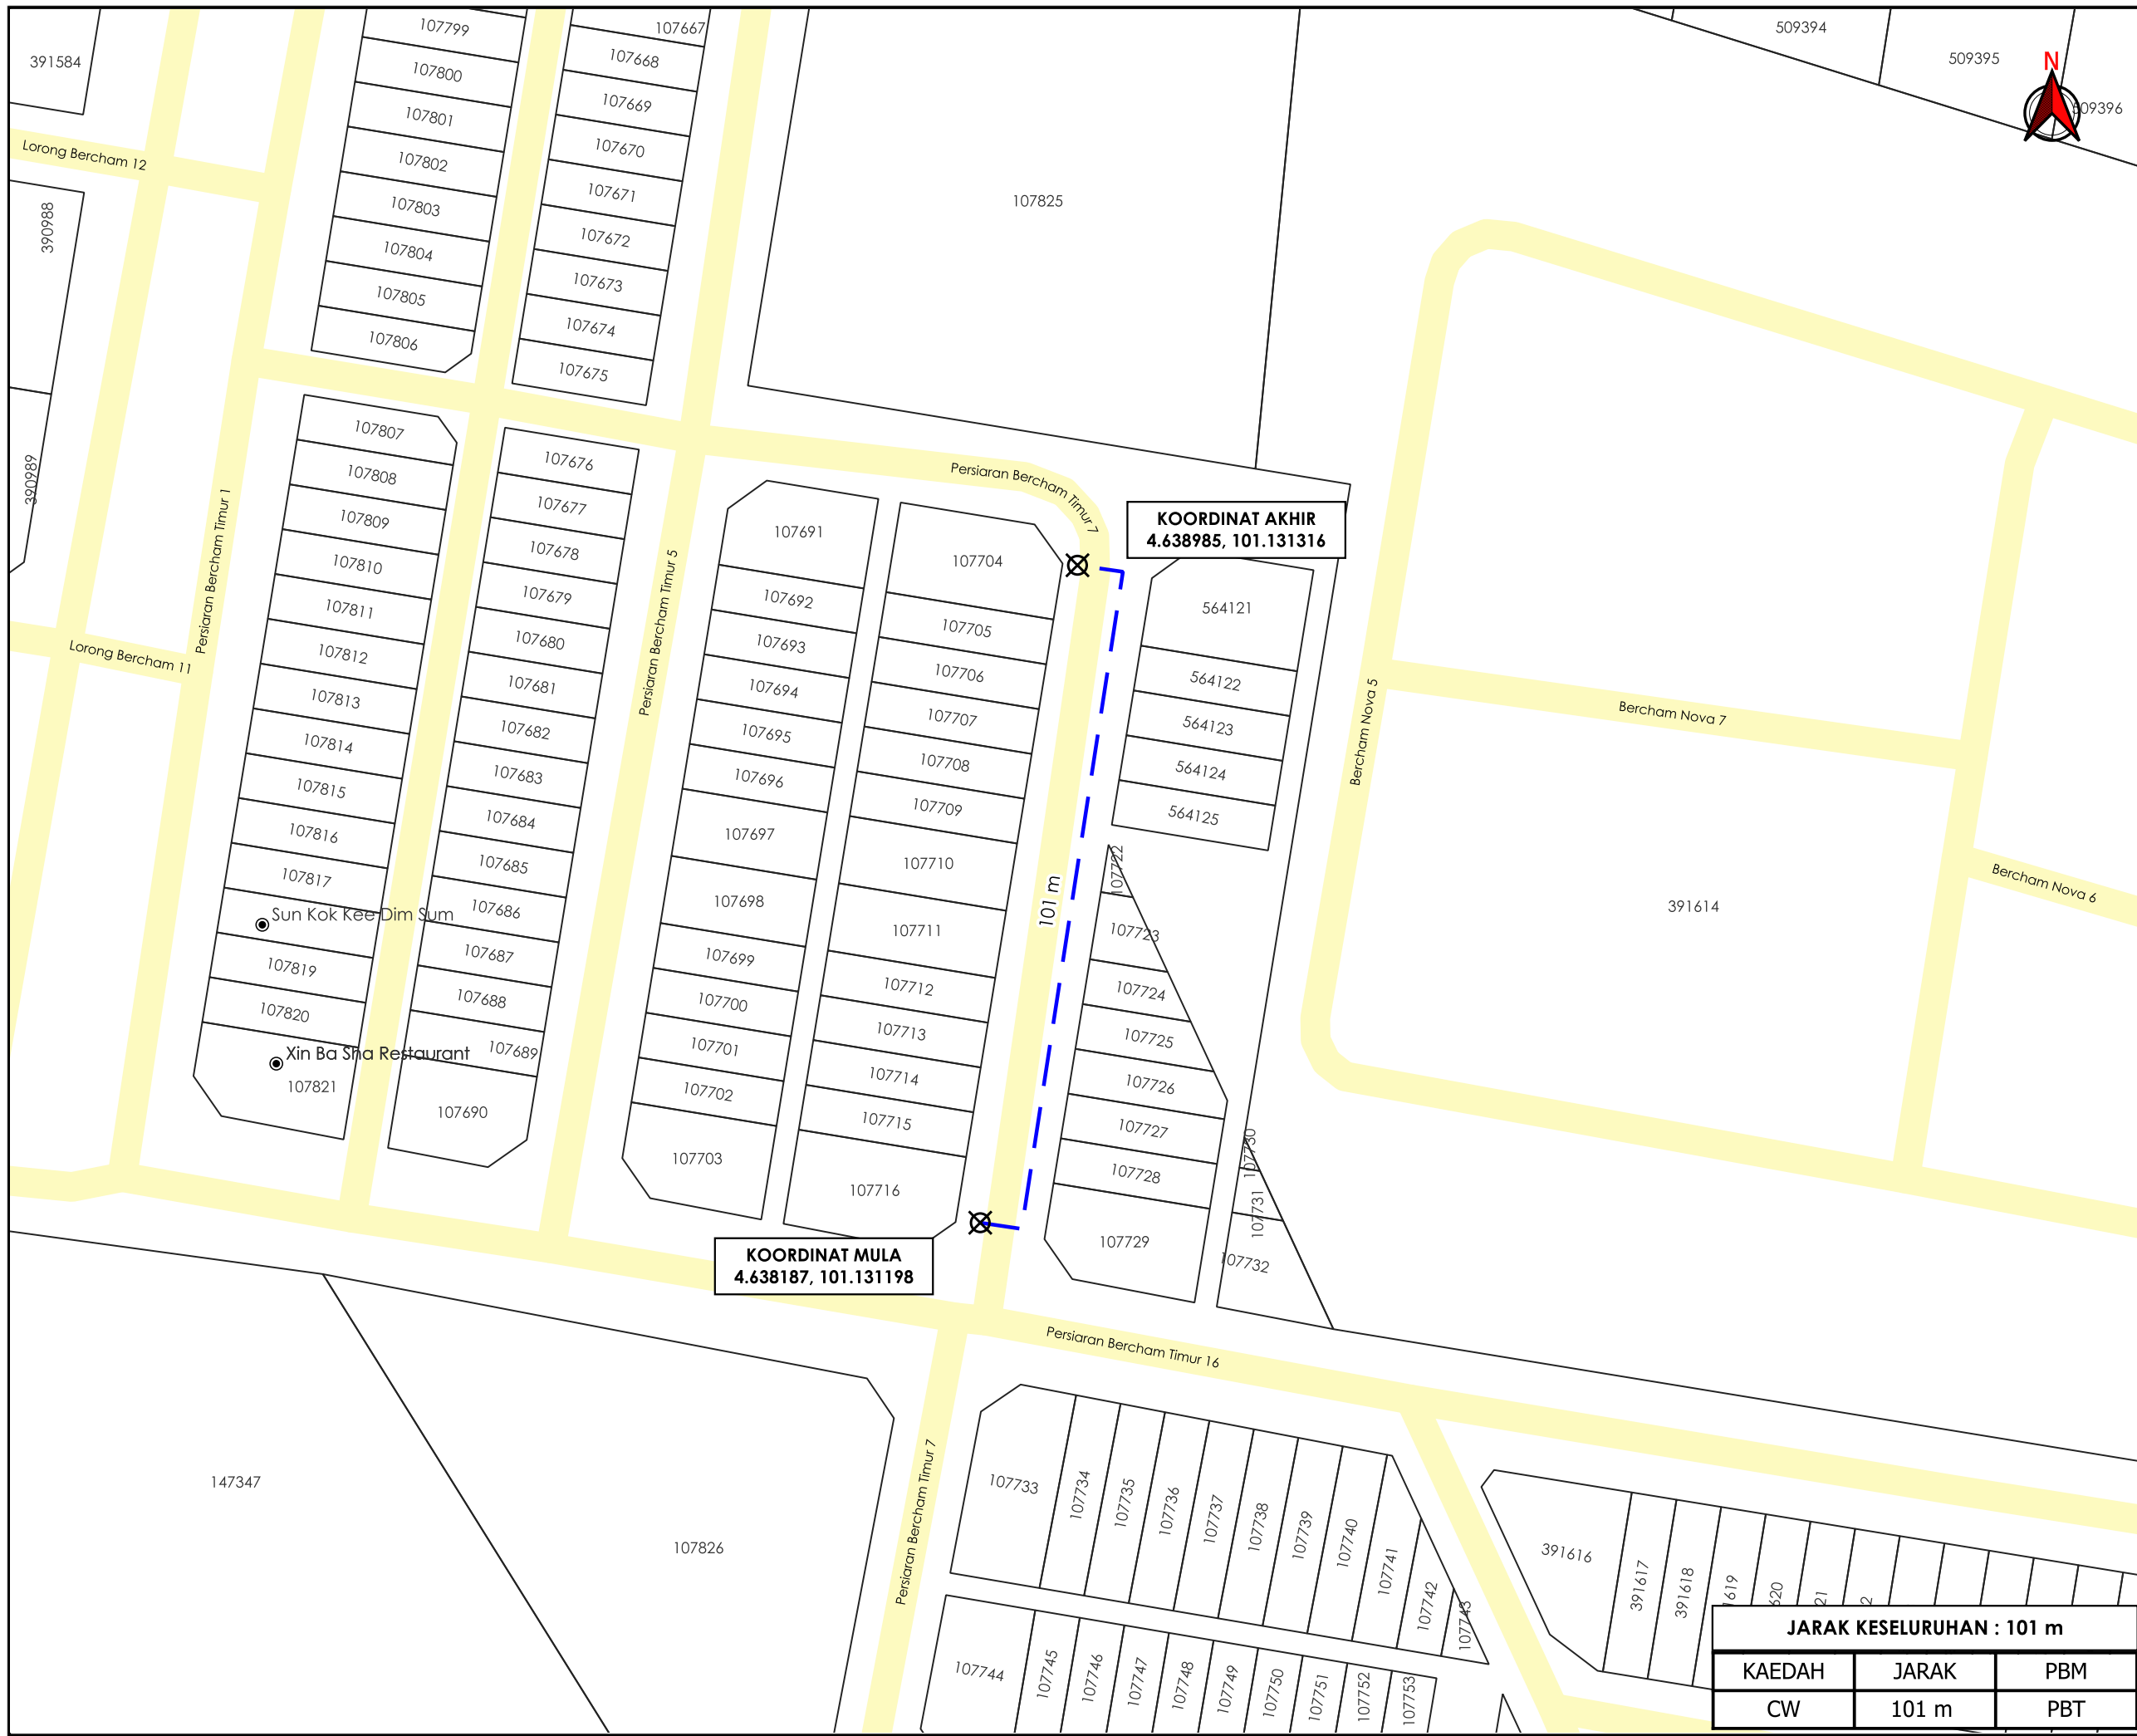

TAJUK PERMOHONAN
 CADANGAN BEKLAN AIR BAGI MEMBINA 10 UNIT RUMAH TERES 2 TINGKAT DI ATAS PT.286356 – PT.286365 DI TAMAN BERCHAM BARU, MUKIM HULU KINTA, DAERAH KINTA, PERAK DARUL RIDZUAN. UNTUK LIKSEEN CONSTRUCTION SDN. BHD. DAN C.K. TEAMWORKS SDN. BHD.

PETUNJUK

	JALAN PBT
	CARRIAGE WAY
	TITIK MULA AKHIR

PIHAK BERKUASA MELULUS

	MAJLIS BANDARAYA IPOH
--	------------------------------



JENIS PELAN	PELAN IZIN LALU
PELUKIS PELAN	ADIB FARHAN
TARIKH DIKELUARKAN	2026-01-06
MUKA SURAT	1/1
NO FAIL RUJUKAN	PINDAAN
KUDR/LAP/B/01/26/0003	00

JARAK KESELURUHAN : 101 m

KAEDAH	JARAK	PBM
CW	101 m	PBT

***PENGUKURAN BERDASARKAN JARAK SATELIT**