

**KORIDOR  
UTILITI**  
DARUL RIDZUAN




**TENAGA  
NASIONAL**

**PERMOHONAN BEKALAN ELEKTRIK BAGI CADANGAN MEMBINA 67  
UNIT RUMAH TERES DUA TINGKAT DAN DUA UNIT RUMAH BERKEMBAR  
DUA TINGKAT DI ATAS LOT 20, LENGKOK DAMAI UTAMA, MUKIM  
PENGKALAN AOR, DAERAH LARUT MATANG, PERAK DARUL RIDZUAN  
UNTUK TENTUAN SUPREME INFINITY LAND SDN. BHD.**

**PELAN IZIN LALU  
(PINDAAN 01)**

**NO FAIL RUJUKAN  
KUDR/TNBB/A/12/25/0951**

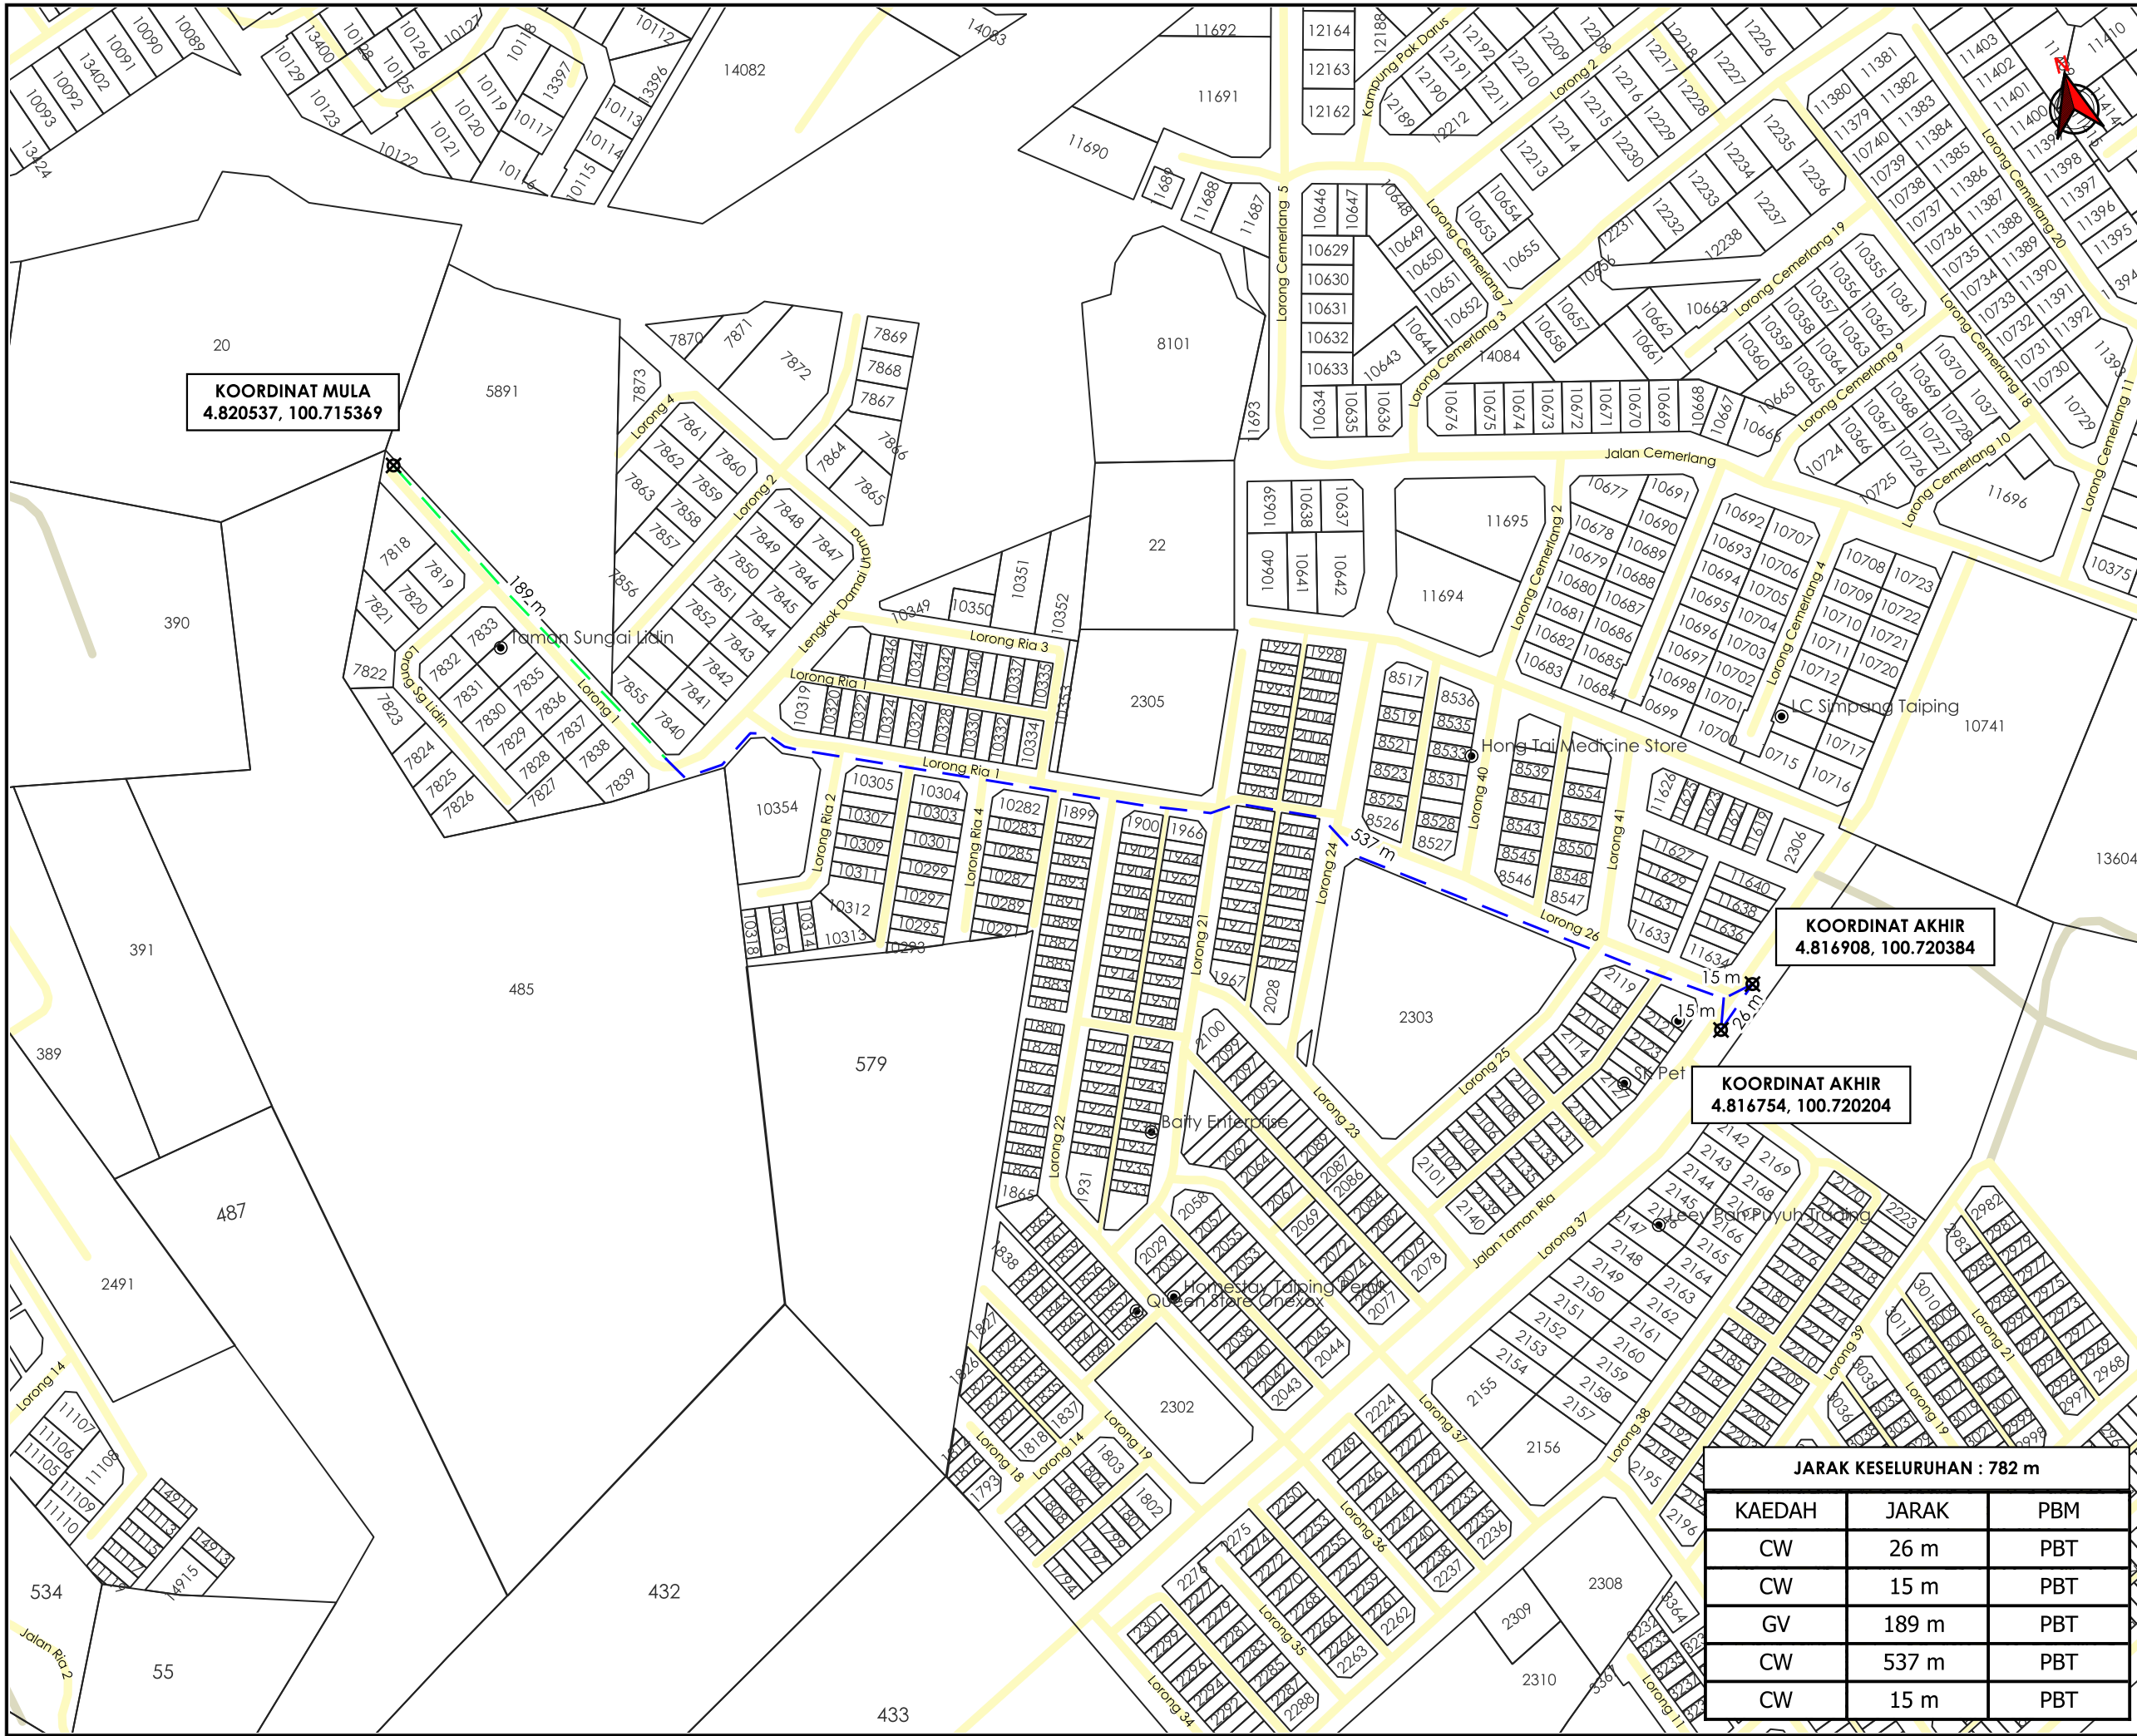

**KOORDINAT MULA**  
4.820537, 100.715369

**KOORDINAT AKHIR**  
4.816908, 100.720384

**KOORDINAT AKHIR**  
4.816754, 100.720204

**JARAK KESELURUHAN : 782 m**

KAEDAH	JARAK	PBM
CW	26 m	PBT
CW	15 m	PBT
GV	189 m	PBT
CW	537 m	PBT
CW	15 m	PBT

AGENS PENYELARAS  
**KORIDOR UTILITI**  
DARUL RIDZUAN



**TAJUK PERMOHONAN**  
PERMOHONAN BEKALAN ELEKTRIK BAGI CADANGAN MEMBINA 67 UNIT RUMAH TERES DUA TINGKAT DAN DUA UNIT RUMAH BERKEMBAR DUA TINGKAT DI ATAS LOT 20, LENGKOK DAMAI UTAMA, MUKIM PENGKALAN AOR, DAERAH LARUT MATANG, PERAK DARUL RIDZUAN UNTUK TENTUAN SUPREME INFINITY LAND SDN. BHD.

- PETUNJUK**
- JALAN PBT
  - JALAN PERSENDIRIAN
  - CARRIAGE WAY
  - GRASS VERGE
  - X TITIK MULA AKHIR

**PIHAK BERKUASA MELULUS**



**MAJLIS PERBANDARAN TAIPING**

**PENYEDIA UTILITI**



JENIS PELAN	PELAN IZIN LALU
PELUKIS PELAN	ADIB FARHAN
TARIKH DIKELUARKAN	2025-12-09
MUKA SURAT	1/1
NO FAIL RUJUKAN	PINDAAN
KUDR/TNBB/A/12/25/0951	<b>01</b>

**\*PENGUKURAN BERDASARKAN JARAK SATELIT**