


**KORIDOR  
UTILITI**  
DARUL RIDZUAN



**MENJALANKAN KERJA-KERJA MENANAM TIANG KONKRIT SEBANYAK 7  
BATANG TIANG KONKRIT DI JALAN SULTAN ISKANDAR SHAH UNTUK PROJEK  
TMNA/253351\_UM5G FOC KK\_FXX NID NGBH - BBKK**

**PELAN IZIN LALU**

**NO FAIL RUJUKAN  
KUDR/TMBB/B/12/25/0989**

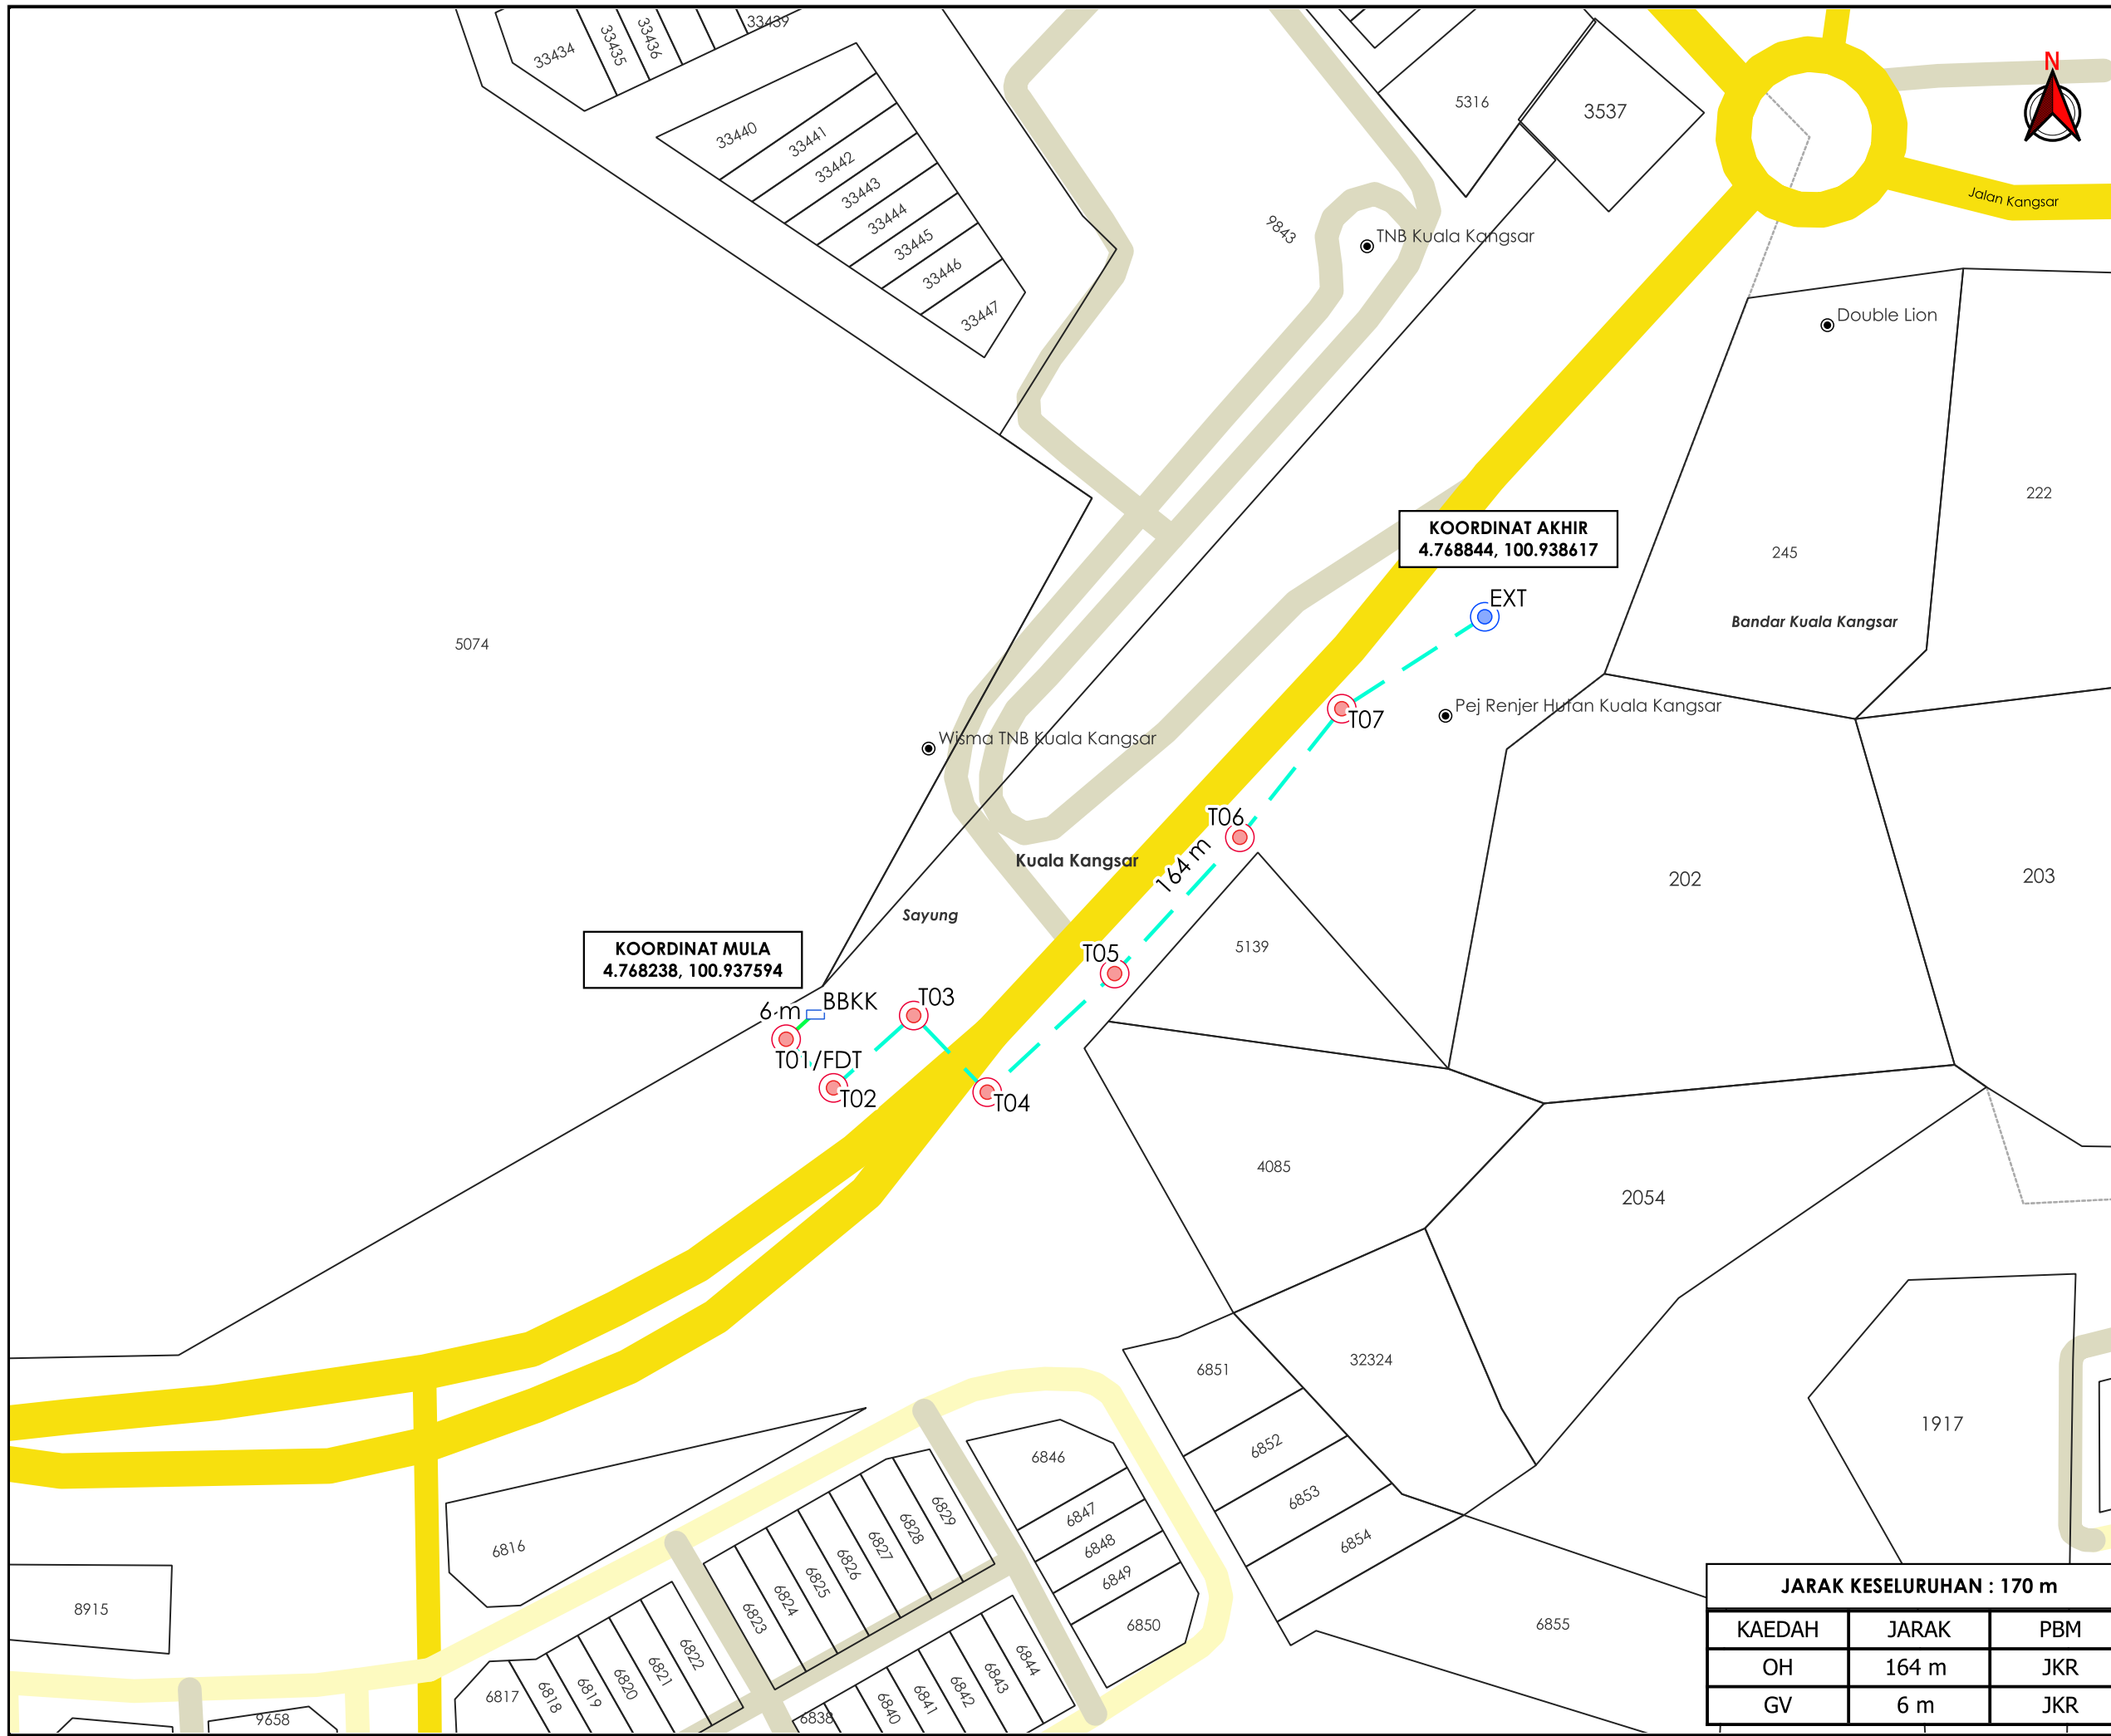

**TAJUK PERMOHONAN**  
 MENJALANKAN KERJA-KERJA MENANAM TIANG KONKRIT SEBANYAK 7 BATANG TIANG KONKRIT DI JALAN SULTAN ISKANDAR SHAH UNTUK PROJEK TMNA/253351\_UM5G FOC KK\_FXX NID NGBH - BBKK

**PETUNJUK**

- JALAN JKR
- JALAN PBT
- JALAN PERSENDIRIAN
- GRASS VERGE
- OVERHEAD
- TIANG CADANGAN
- KABINET SEDIA ADA
- TIANG SEDIA ADA

**PIHAK BERKUASA MELULUS**  
**JABATAN KERJA RAYA KUALA KANGSAR**

**PENYEDIA UTILITI**

**JARAK KESELURUHAN : 170 m**

KAEDAH	JARAK	PBM
OH	164 m	JKR
GV	6 m	JKR

JENIS PELAN	PELAN IZIN LALU
PELUKIS PELAN	ADIB FARHAN
TARIKH DIKELUARKAN	2025-12-21
MUKA SURAT	1/1
NO FAIL RUJUKAN	PINDAAN
KUDR/TMBB/B/12/25/0989	<b>00</b>

**\*PENGUKURAN BERDASARKAN JARAK SATELIT**