

**KORIDOR
UTILITI**
DARUL RIDZUAN



**MENJALANKAN KERJA-KERJA MENANAM TIANG KONKRIT SEBANYAK
7 BATANG TIANG KONKRIT DI JALAN SULTAN ISKANDAR SHAH UNTUK
PROJEK TMNA/253351_UM5G FOC KK_FXX NID NGBH - BBKK**

**PELAN IZIN LALU
(PINDAAN 01)**

**NO FAIL RUJUKAN
KUDR/TMBB/B/12/25/0989**



TAJUK PERMOHONAN
 MENJALANKAN KERJA-KERJA MENANAM TIANG KONKRIT SEBANYAK 7 BATANG TIANG KONKRIT DI JALAN SULTAN ISKANDAR SHAH UNTUK PROJEK TMNA/253351_UM5G FOC KK_FXX NID NGBH - BBKK

- PETUNJUK**
- JALAN JKR
 - JALAN PBT
 - JALAN PERSENDIRIAN
 - GRASS VERGE
 - OVERHEAD
 - TIANG CADANGAN
 - KABINET SEDIA ADA
 - TIANG SEDIA ADA

PIHAK BERKUASA MELULUS


JABATAN KERJA RAYA KUALA KANGSAR

PENYEDIA UTILITI

JENIS PELAN		PELAN IZIN LALU	
PELUKIS PELAN		ADIB FARHAN	
TARIKH DIKELUARKAN		2026-01-21	
MUKA SURAT		1/1	
NO FAIL RUJUKAN		PINDAAN	
KUDR/TMBB/B/12/25/0989		01	

JARAK KESELURUHAN : 169 m

KAEDAH	JARAK	PBM
OH	163 m	JKR
GV	6 m	JKR

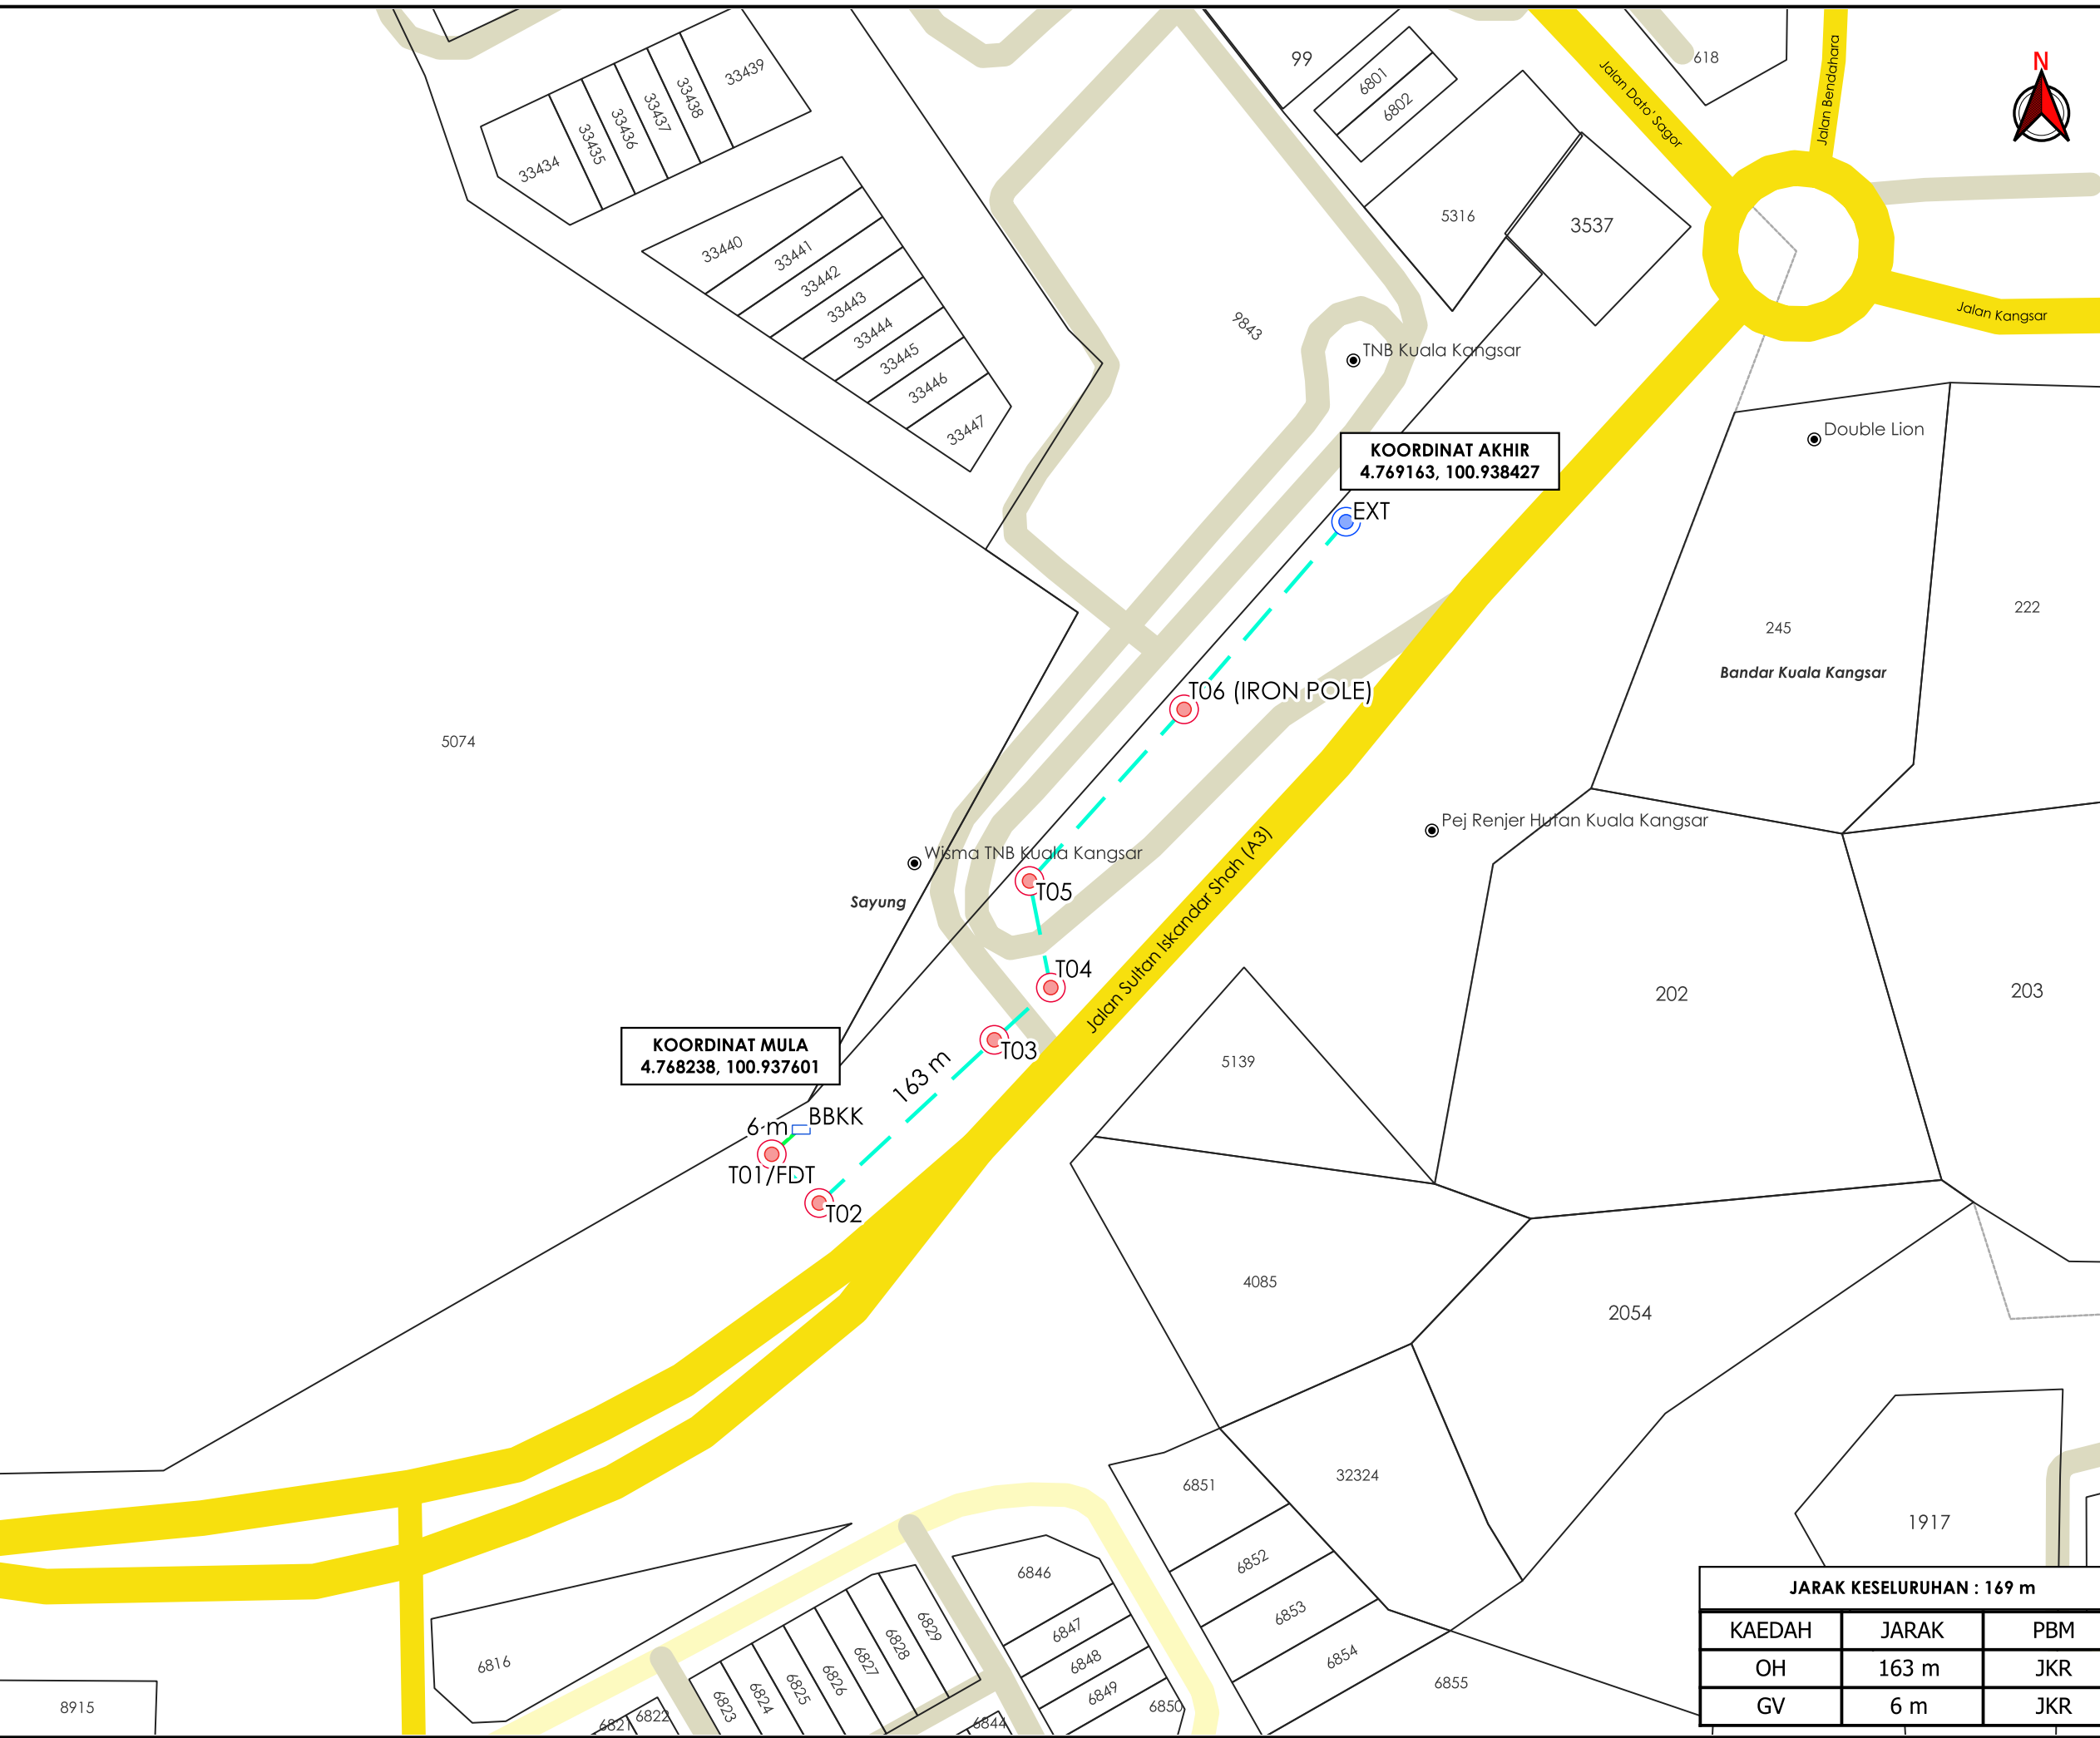

***PENGUKURAN BERDASARKAN JARAK SATELIT**