

**KORIDOR
UTILITI**
DARUL RIDZUAN



**TENAGA
NASIONAL**

**CADANGAN MEMBINA SKIM PERUMAHAN YANG
MENGANDUNGI: 45 UNIT RUMAH TERES 1 TINGKAT (JENIS A –
20' X 65') DI ATAS PLOT 19 – PLOT 37 & PLOT 98 – PLOT 123 38
UNIT RUMAH TERES 1 TINGKAT (JENIS B – 20' X 70') DI ATAS
PLOT 60 – PLOT 97 22 UNIT RUMAH TERES 1 TINGKAT (JENIS C
– 20' X 87') DI ATAS PLOT 38 – PLOT 59 PT 46164 DAN PT
46453, (BERHAMPIRAN TAMAN BEMBAN JAYA), MUKIM
SUNGAI TERAP, DAERAH KINTA, PERAK DARUL RIDZUAN
UNTUK KAWAN DEVELOPMENT SDN. BHD. CADANGAN
CADANGAN MEMBINA 18 UNIT KEDAI PEJABAT 2
TINGKAT DI ATAS PLOT 1 – PLOT 18, PT 46164 DAN PT
46453, (BERHAMPIRAN TAMAN BEMBAN JAYA), MUKIM
SUNGAI TERAP, DAERAH KINTA, PERAK DARUL RIDZUAN
UNTUK KAWAN DEVELOPMENT SDN. BHD.**

PELAN IZIN LALU

**NO FAIL RUJUKAN
KUDR/TNBB/B/03/25/0242**



TAJUK PERMOHONAN
CADANGAN MEMBINA SKIM PERUMAHAN YANG MENGANDUNGI: 45 UNIT RUMAH TERES 1 TINGKAT (JENIS A - 20' X 65') DI ATAS PLOT 19 - PLOT 37 & PLOT 98 - PLOT 123 38 UNIT RUMAH TERES 1 TINGKAT (JENIS B - 20' X 70') DI ATAS PLOT 60 - PLOT 97 22 UNIT RUMAH TERES 1 TINGKAT (JENIS C - 20' X 87') DI ATAS PLOT 38 - PLOT 59 PT 46164 DAN PT 46453, (BERHAMPIRAN TAMAN BEMBAN JAYA), MUKIM SUNGAI TERAP, DAERAH KINTA, PERAK DARUL RIDZUAN UNTUK KAWAN DEVELOPMENT SDN. BHD. CADANGAN MEMBINA 18 UNIT KEDAI PEJABAT 2 TINGKAT DI ATAS PLOT 1 - PLOT 18, PT 46164 DAN PT 46453, (BERHAMPIRAN TAMAN BEMBAN JAYA), MUKIM SUNGAI TERAP, DAERAH KINTA, PERAK DARUL RIDZUAN UNTUK KAWAN DEVELOPMENT SDN. BHD.


PETUNJUK

- JALAN JKR
- JALAN PBT
- JALAN PERSENDIRIAN
- HORIZONTAL DIRECTIONAL DRILLING
- TITIK MULA/AKHIR

PIHAK BERKUASA MELULUS
 JABATAN KERJA RAYA KINTA

PENYEDIA UTILITI

JENIS PELAN	PELAN IZIN LALU
PELUKIS PELAN	NOR ALIA
TARIKH DIKELUARKAN	2025-03-18
MUKA SURAT	1/1
NO FAIL RUJUKAN	PINDAAN
KUDR/TNBB/B/03/25/0242	00

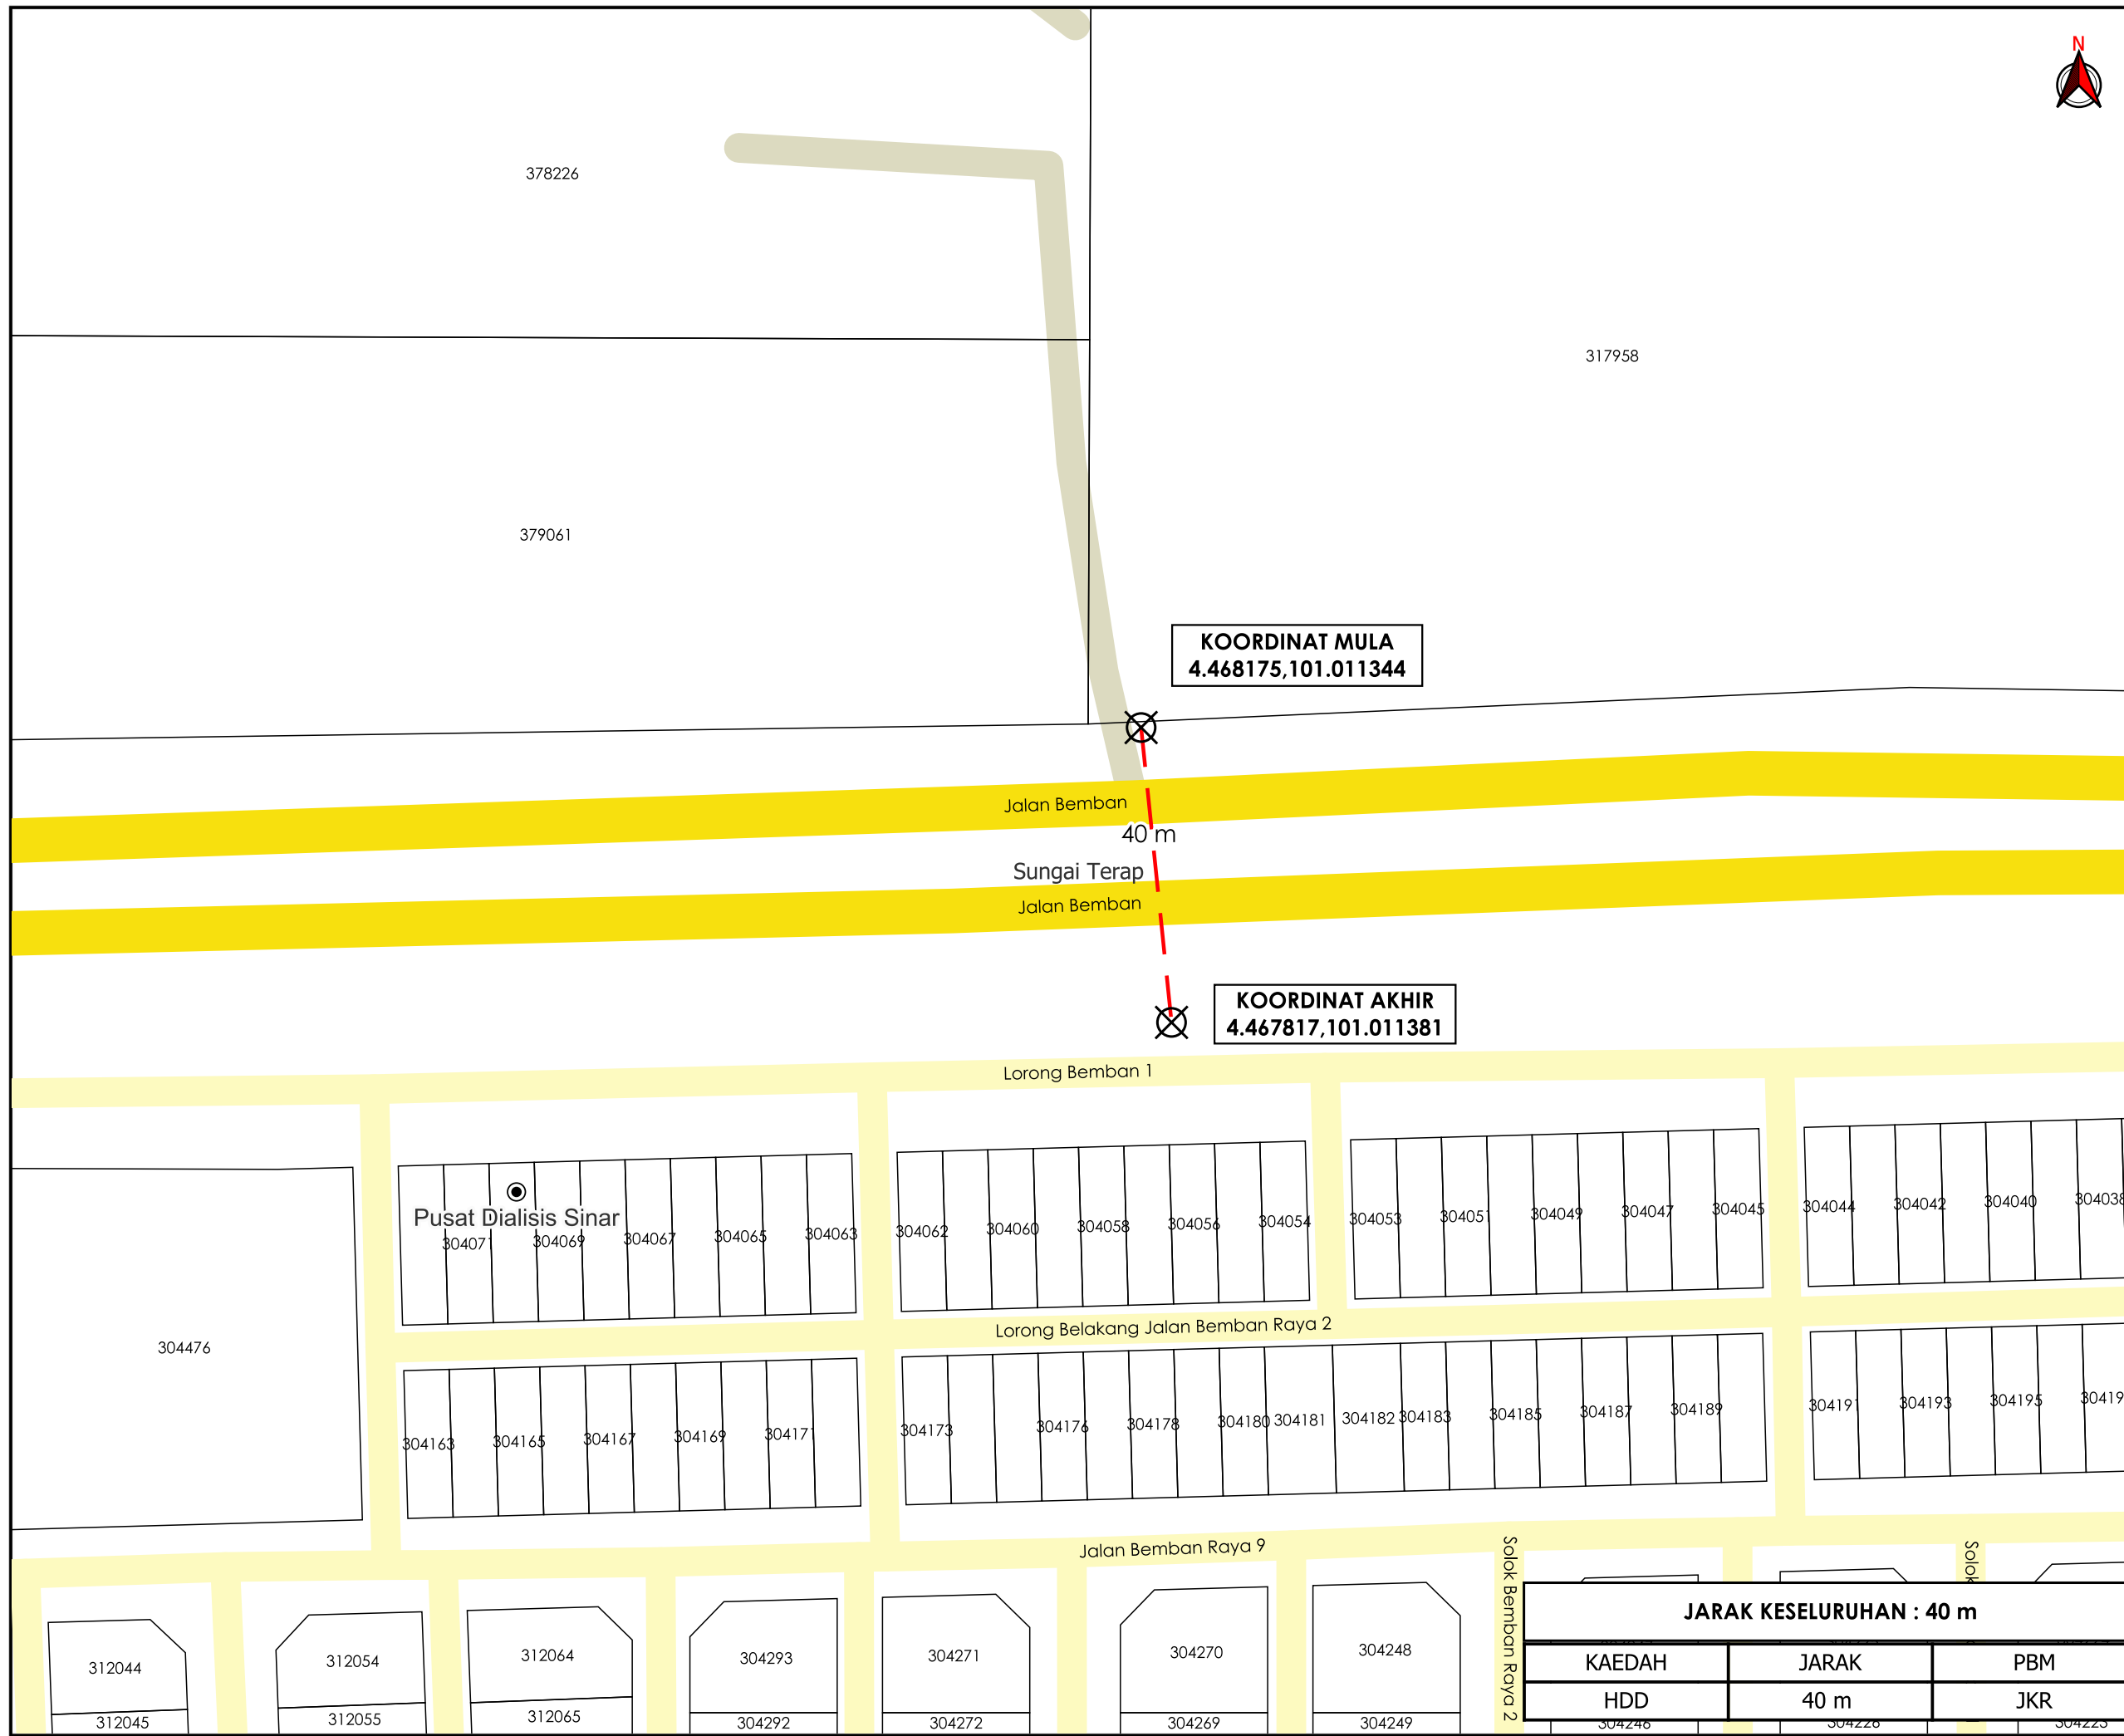

JARAK KESELURUHAN : 40 m

KAEDAH	JARAK	PBM
HDD	40 m	JKR

*PENGUKURAN BERDASARKAN JARAK SATELIT