

**KORIDOR
UTILITI**
DARUL RIDZUAN



**TENAGA
NASIONAL**

**CADANGAN PEMBANGUNAN SKIM PERUMAHAN YANG
MENGANDUNGI A) 12 UNIT RUMAH TERES 1 TINGKAT DI ATAS (PT
5154-PT5159, PT 5160 & PT 5150, PT 5161, PT5162 & PT 5148, PT 1545-
PT1547), B) 18 UNIT RUMAH TERES 1 TINGKAT DI ATAS (PT5127-PT5144),
DI ATAS LOT 3101 & LOT 5331 (GM3345), DI BAWAH SEK. 124A KTN,
MUKIM KOTA LAMA KIRI, DAERAH KUALA KANGSAR, PERAK
DARULRIDZUAN UNTUK KIMAL BINA. SDN.BHD.**

**PELAN IZIN LALU
(PINDAAN 01)**

**NO FAIL RUJUKAN
KUDR/TNBB/A/01/26/0005**



AGENSI PENYELARAS

KORIDOR UTILITI DARUL RIDZUAN



TAJUK PERMOHONAN

CADANGAN PEMBANGUNAN SKIM PERUMAHAN YANG MENDUNGI A) 12 UNIT RUMAH TERES 1 TINGKAT DI ATAS (PT 5154-PT5159, PT 5160 & PT 5150, PT 5161, PT5162 & PT 5148, PT 1545- PT1547), B) 18 UNIT RUMAH TERES 1 TINGKAT DI ATAS (PT5127-PT5144), DI ATAS LOT 3101 & LOT 5331(GM3345), DI BAWAH SEK. 124A KTN, MUKIM KOTA LAMA KIRI, DAERAH KUALA KANGSAR, PERAK DARULRIDZUAN UNTUK KIMAL BINA. SDN.BHD.

PETUNJUK

- JALAN JKR
- JALAN PBT
- JALAN PERSENDIRIAN
- JALAN PEJABAT DAERAH
- JAMBATAN
- CARRIAGE WAY
- GRASS VERGE
- HORIZONTAL DIRECTIONAL DRILLING
- JAJARAN TIDAK TERLIBAT

PIHAK BERKUASA MELULUS


- JABATAN KERJA RAYA KUALA KANGSAR
- MAJLIS PERBANDARAN KUALA KANGSAR
- JABATAN PENGAIRAN DAN SALIRAN KUALA KANGSAR

PENYEDIA UTILITI




JENIS PELAN	PELAN IZIN LALU
PELUKIS PELAN	ADIB FARHAN
TARIKH DIKELUARKAN	2026-02-27
MUKA SURAT	0/2
NO FAIL RUJUKAN	PINDAAN
KUDR/TNBB/A/01/26/0005	01


JARAK KESELURUHAN : 2007 m		
KAEDAH	JARAK	PBM
HDD	195 m	JKR
HDD	250 m	JKR
HDD	220 m	JKR
HDD	250 m	JKR
HDD	250 m	JKR
HDD	250 m	JKR
HDD	250 m	JKR
HDD	233 m	JKR
HDD	250 m	JKR
GV	24 m	JKR
HDD	30 m	JPS
CW	55 m	PBT
XL	202 m	PRIV

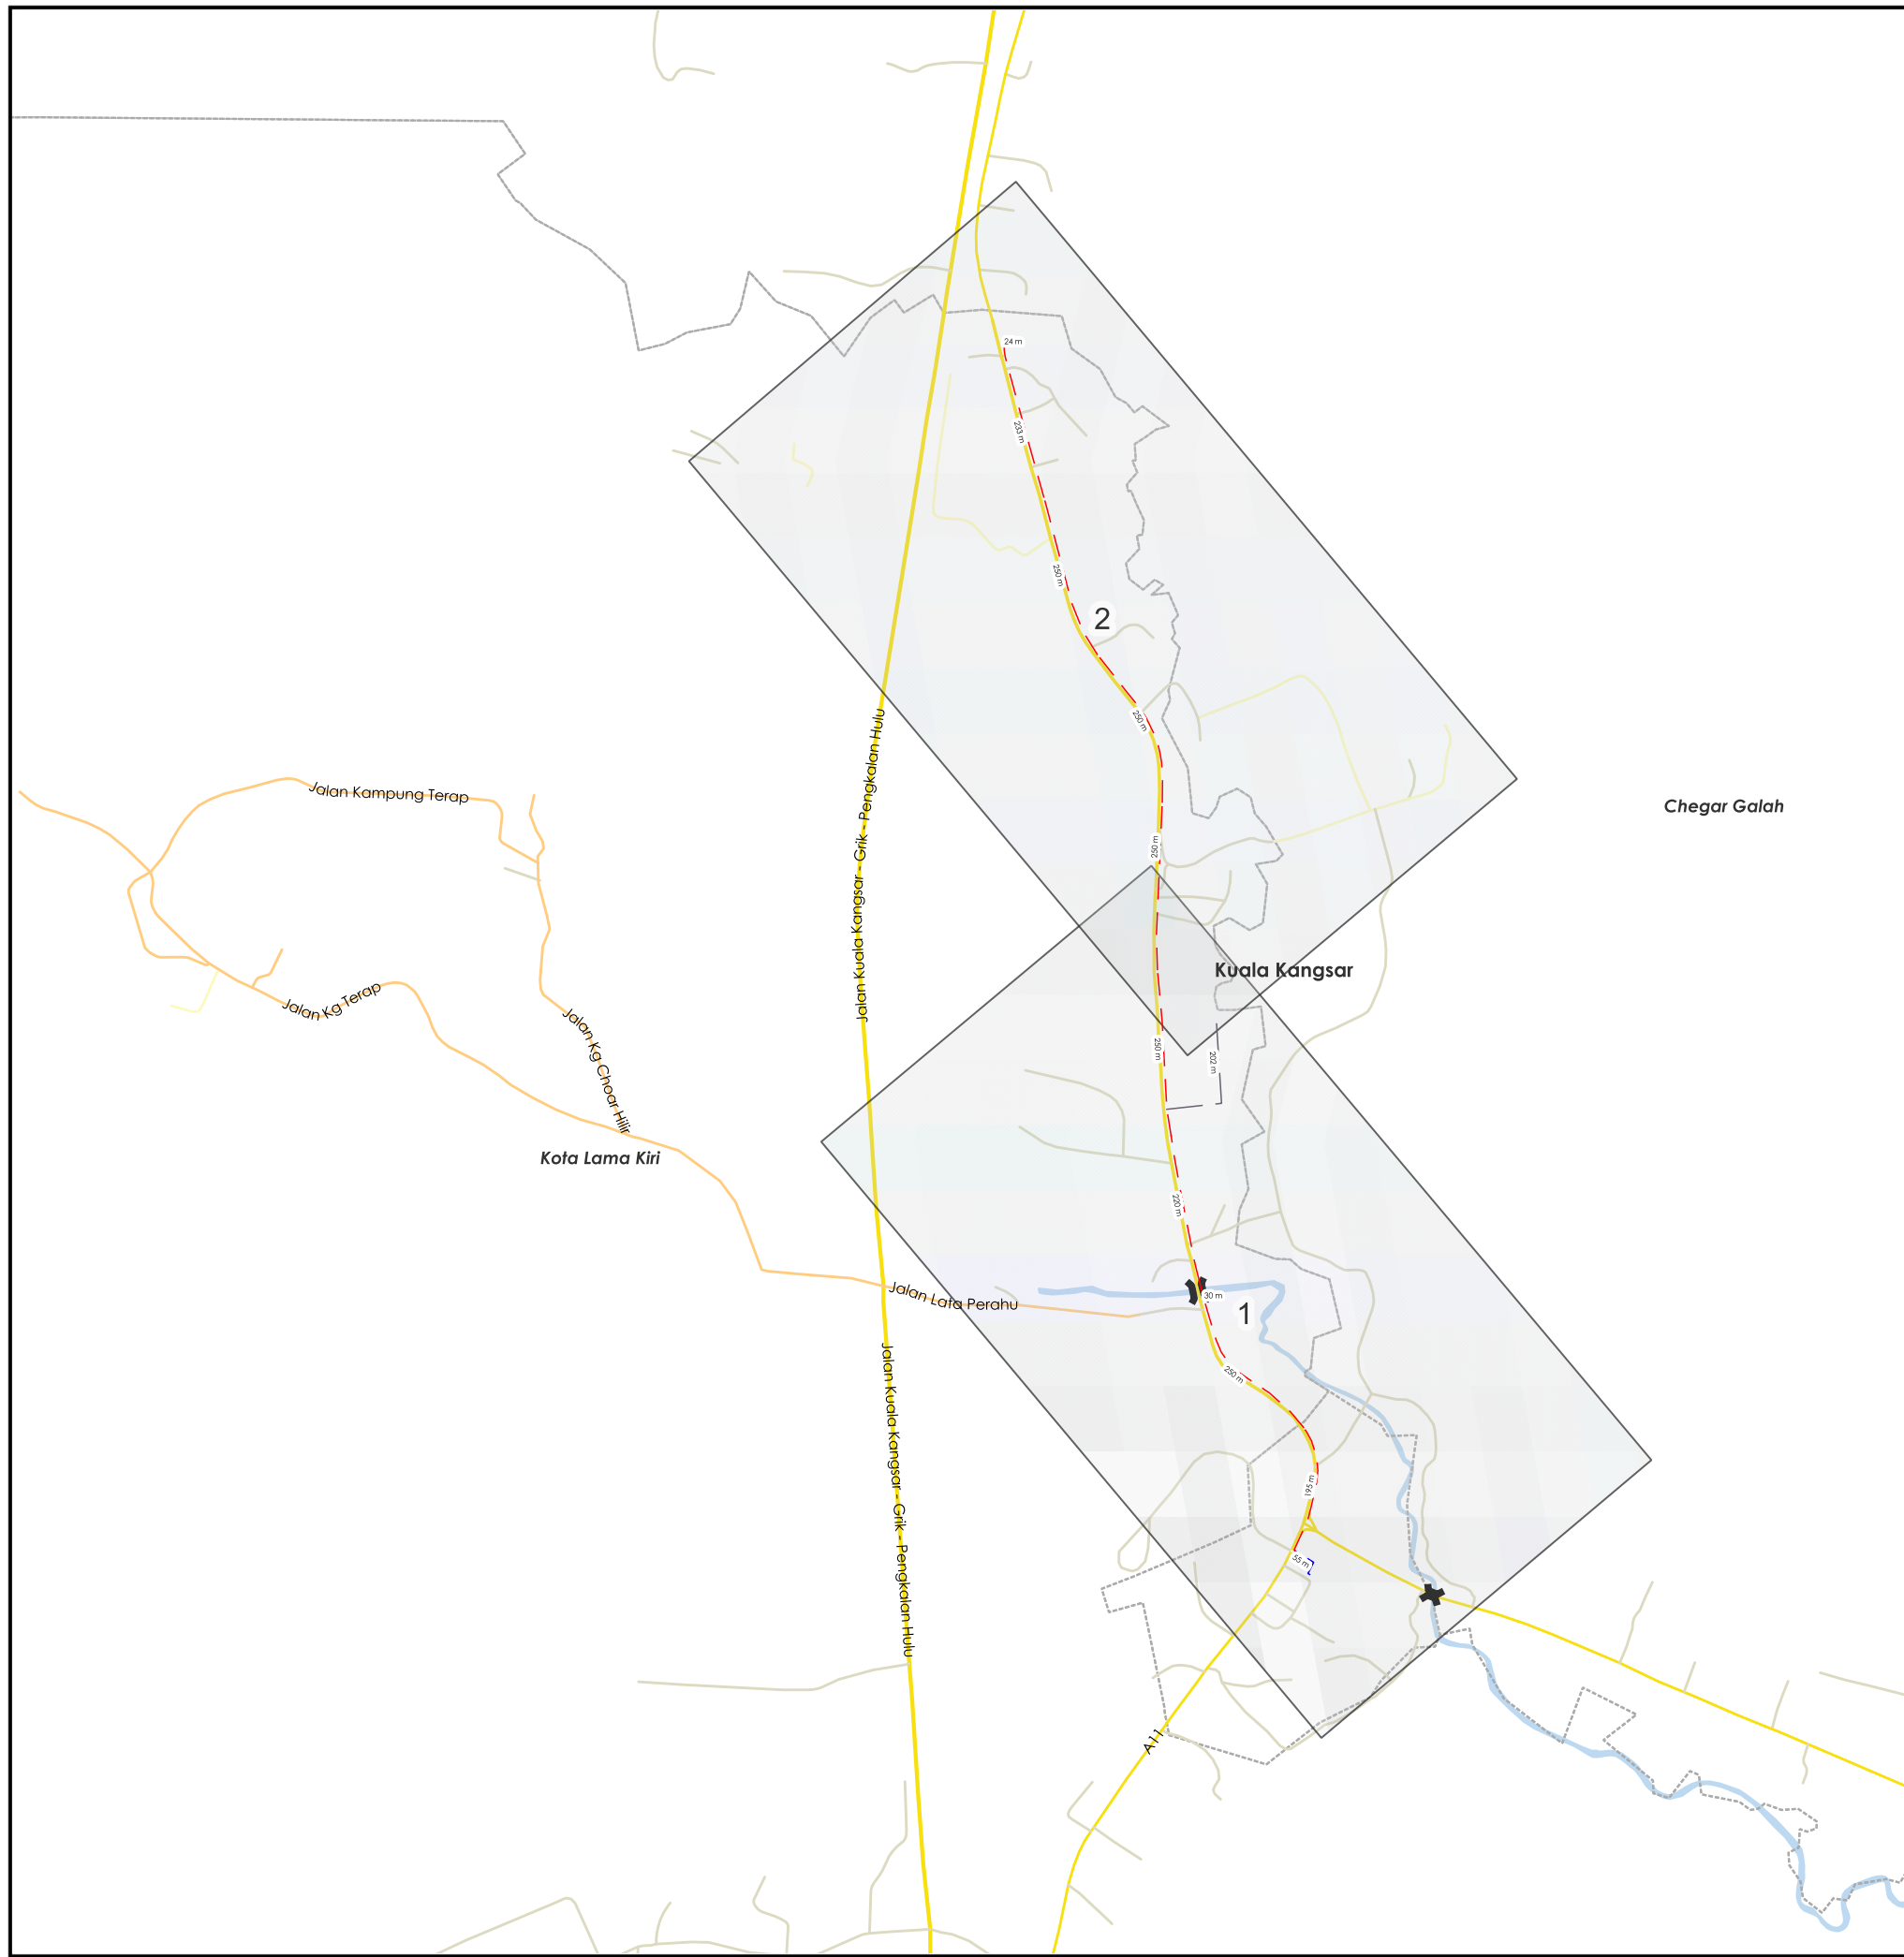

*PENGUKURAN BERDASARKAN JARAK SATELIT

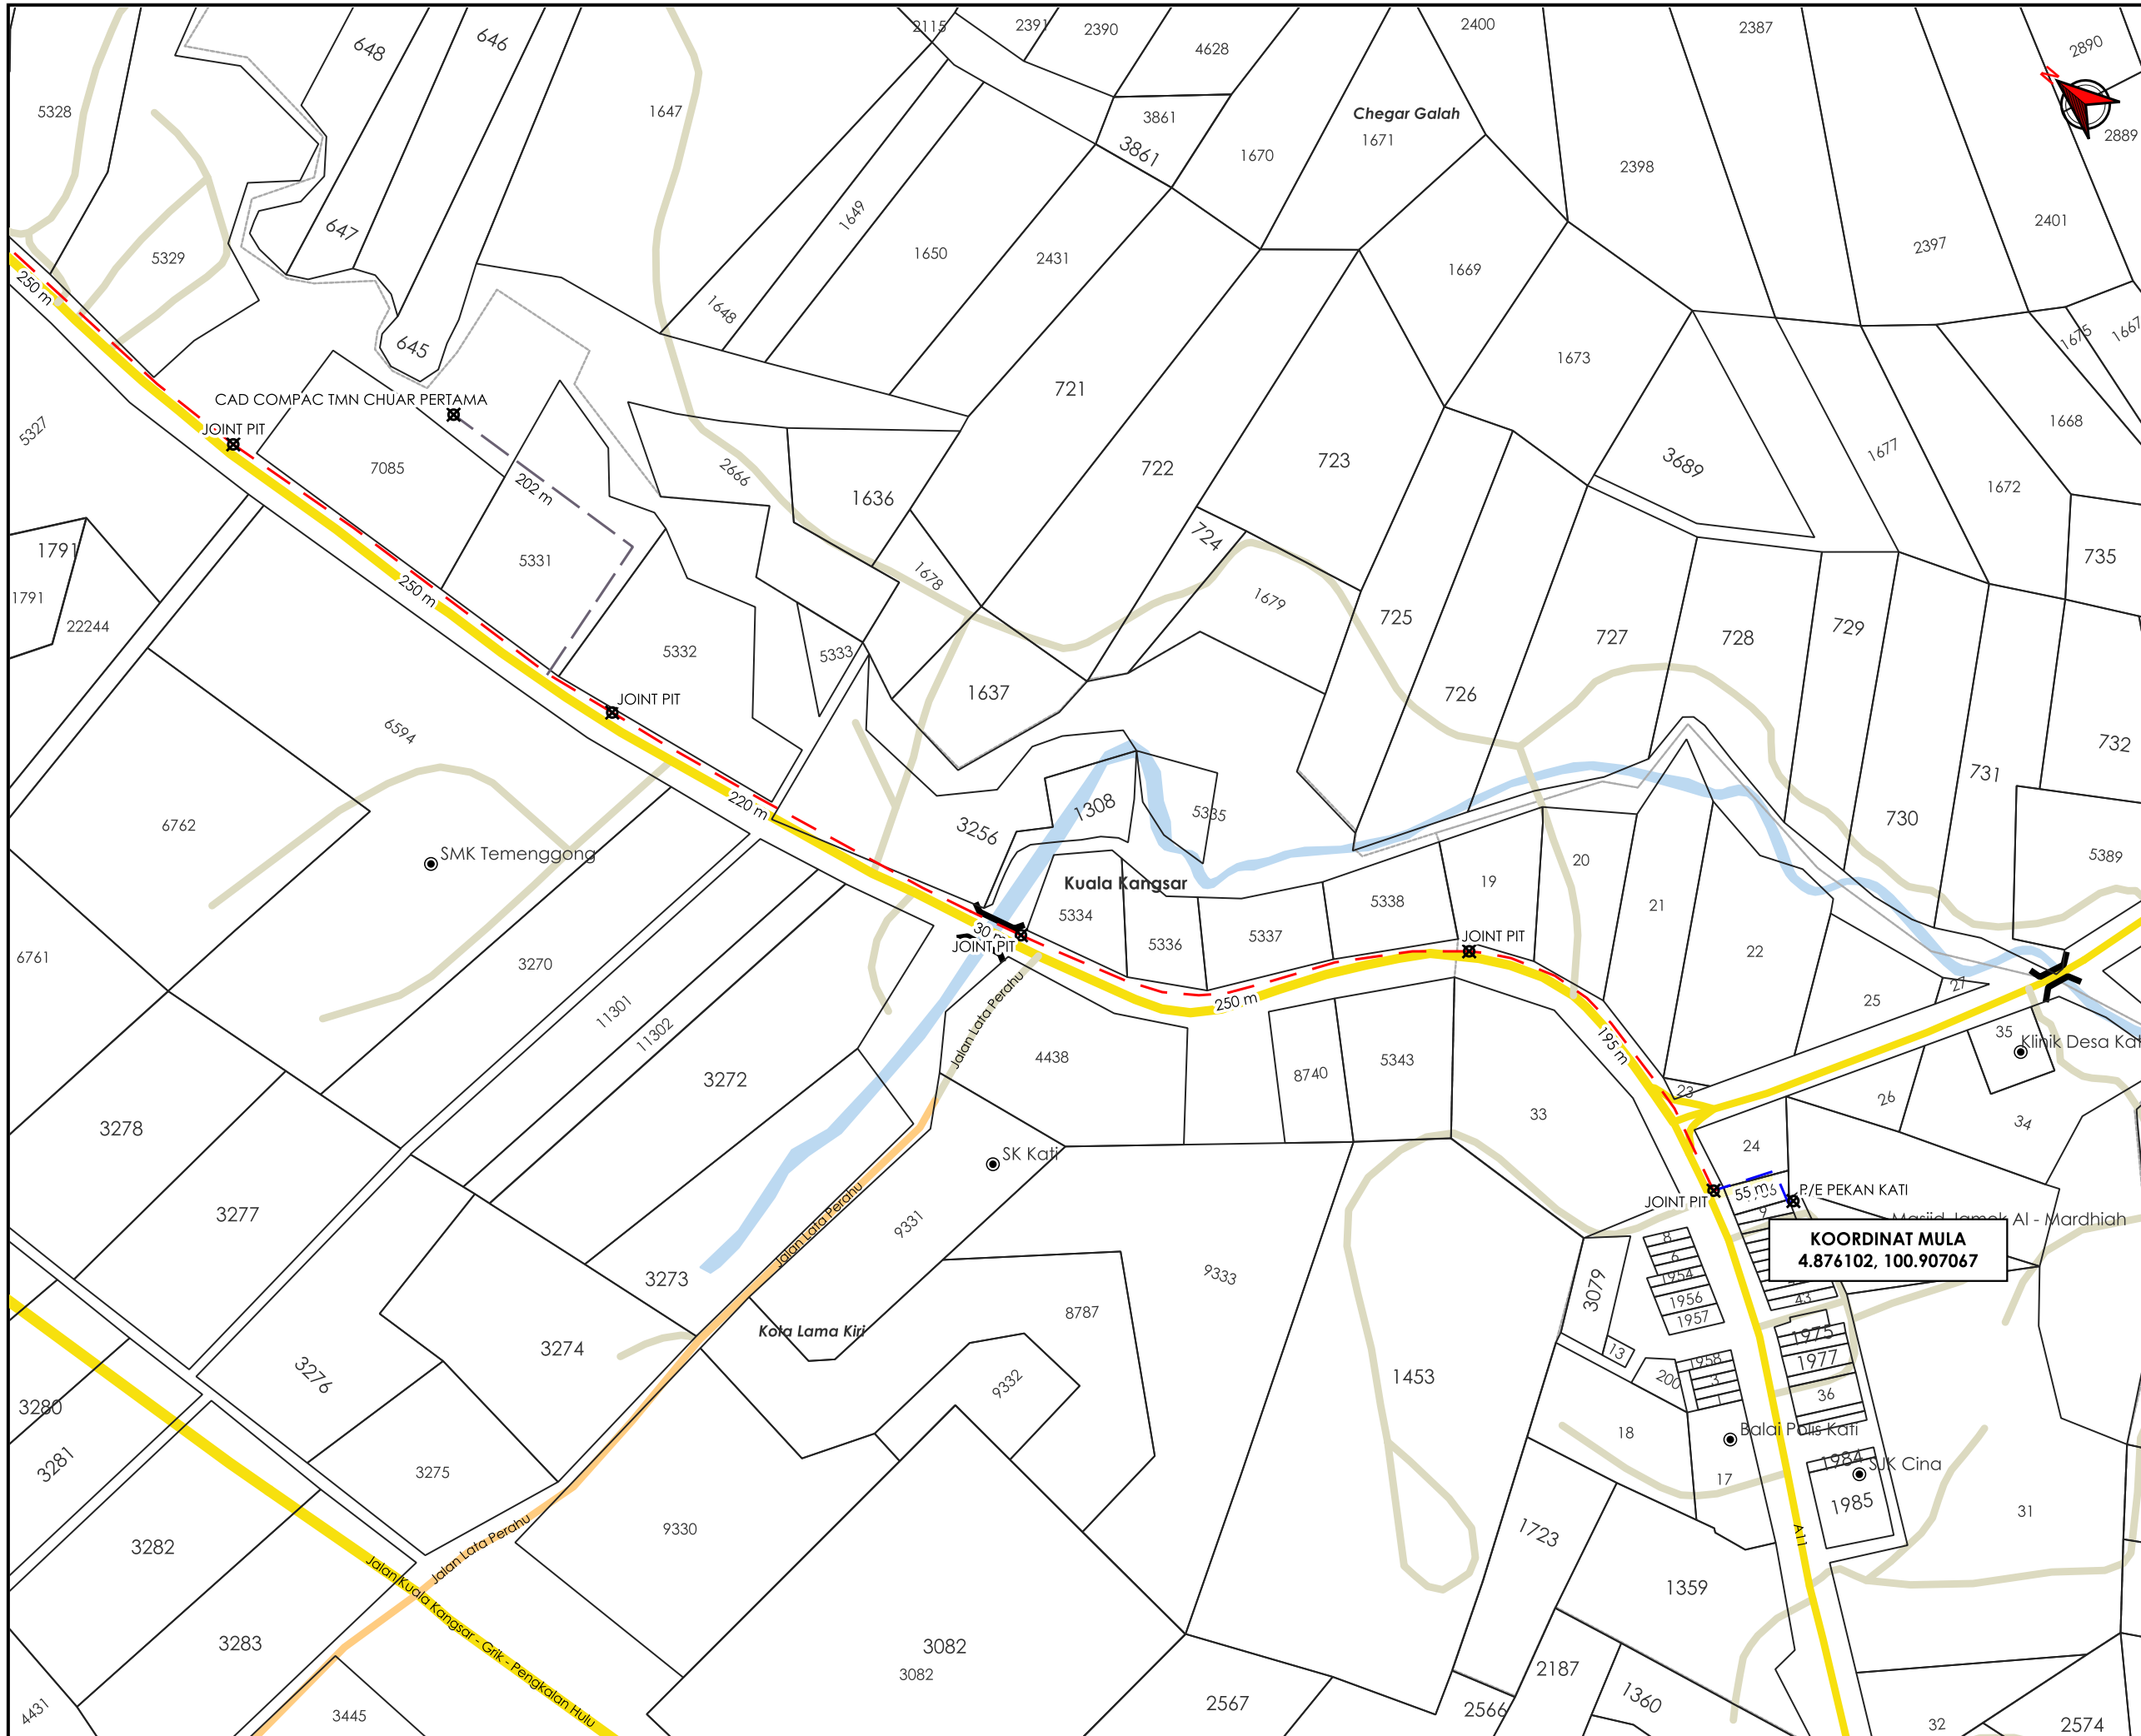

AGENSI PENYELARAS
KORIDOR UTILITI
 DARUL RIDZUAN

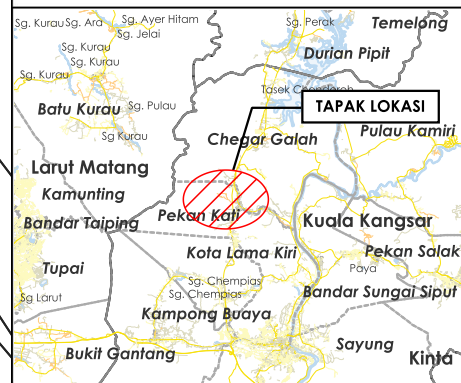

TAJUK PERMOHONAN
 CADANGAN PEMBANGUNAN SKIM PERUMAHAN YANG MENGANUNGI A) 12 UNIT RUMAH TERES 1 TINGKAT DI ATAS (PT 5154-PT5159, PT 5160 & PT 5150, PT 5161, PT5162 & PT 5148, PT 1545- PT1547), B) 18 UNIT RUMAH TERES 1 TINGKAT DI ATAS (PT5127-PT5144), DI ATAS LOT 3101 & LOT 5331(GM3345), DI BAWAH SEK. 124A KTN, MUKIM KOTA LAMA KIRI, DAERAH KUALA KANGSAR, PERAK DARULRIDZUAN UNTUK KIMAL BINA. SDN.BHD.

PETUNJUK

- JALAN JKR
- JALAN PBT
- JALAN PERSENDIRIAN
- JALAN PEJABAT DAERAH
- JAMBATAN
- CARRIAGE WAY
- HORIZONTAL DIRECTIONAL DRILLING
- JAJARAN TIDAK TERLIBAT
- TITIK MULA AKHIR

PIHAK BERKUASA MELULUS

	JABATAN KERJA RAYA KUALA KANGSAR
	MAJLIS PERBANDARAN KUALA KANGSAR
	JABATAN PENGAIRAN DAN SALIRAN KUALA KANGSAR


PENYEDIA UTILITI

JENIS PELAN	PELAN IZIN LALU
PELUKIS PELAN	ADIB FARHAN
TARIKH DIKELUARKAN	2026-02-27
MUKA SURAT	1/2
NO FAIL RUJUKAN	PINDAAN
KUDR/TNBB/A/01/26/0005	01

*PENGUKURAN BERDASARKAN JARAK SATELIT



AGENCI PENYELARAS
KORIDOR UTILITI
 DARUL RIDZUAN

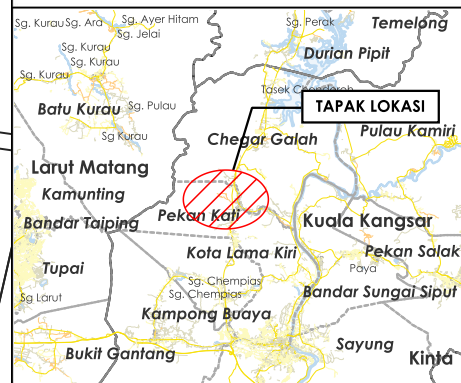

TAJUK PERMOHONAN
 CADANGAN PEMBANGUNAN SKIM PERUMAHAN YANG MENDUNGI A) 12 UNIT RUMAH TERES 1 TINGKAT DI ATAS (PT 5154-PT5159, PT 5160 & PT 5150, PT 5161, PT5162 & PT 5148, PT 1545- PT1547), B) 18 UNIT RUMAH TERES 1 TINGKAT DI ATAS (PT5127-PT5144), DI ATAS LOT 3101 & LOT 5331(GM3345), DI BAWAH SEK. 124A KTN, MUKIM KOTA LAMA KIRI, DAERAH KUALA KANGSAR, PERAK DARULRIDZUAN UNTUK KIMAL BINA. SDN.BHD.

- PETUNJUK**
- JALAN JKR
 - JALAN PBT
 - JALAN PERSENDIRIAN
 - GRASS VERGE
 - HORIZONTAL DIRECTIONAL DRILLING
 - JAJARAN TIDAK TERLIBAT
 - TITIK MULA AKHIR

PIHAK BERKUASA MELULUS

	JABATAN KERJA RAYA KUALA KANGSAR
	MAJLIS PERBANDARAN KUALA KANGSAR
	JABATAN PENGAIRAN DAN SALIRAN KUALA KANGSAR

PENYEDIA UTILITI

JENIS PELAN	PELAN IZIN LALU
PELUKIS PELAN	ADIB FARHAN
TARIKH DIKELUARKAN	2026-02-27
MUKA SURAT	2/2
NO FAIL RUJUKAN	PINDAAN
KUDR/TNBB/A/01/26/0005	01

*PENGUKURAN BERDASARKAN JARAK SATELIT