


**KORIDOR
UTILITI**
DARUL RIDZUAN



**PROJEK PENYEDIAAN POINT OF PRESENCE (POP) FASA 2
HAB INFRASTRUKTUR GENTIAN OPTIK BERHAMPIRAN DENGAN
SEKOLAH, PREMIS KERAJAAN DAN KOMUNITI SEKITARNYA
OLEH KEMENTERIAN KOMUNIKASI (ZON UTARA – PERAK &
KEDAH) SERAHAN DOKUMEN LENGKAP BAGI PERMOHONAN
KELULUSAN IZIN LALU ABA4024- SEKOLAH KEBANGSAAN ULU
PIOL**

PELAN IZIN LALU

**NO FAIL RUJUKAN
KUDR/KACP/A/05/25/0390**

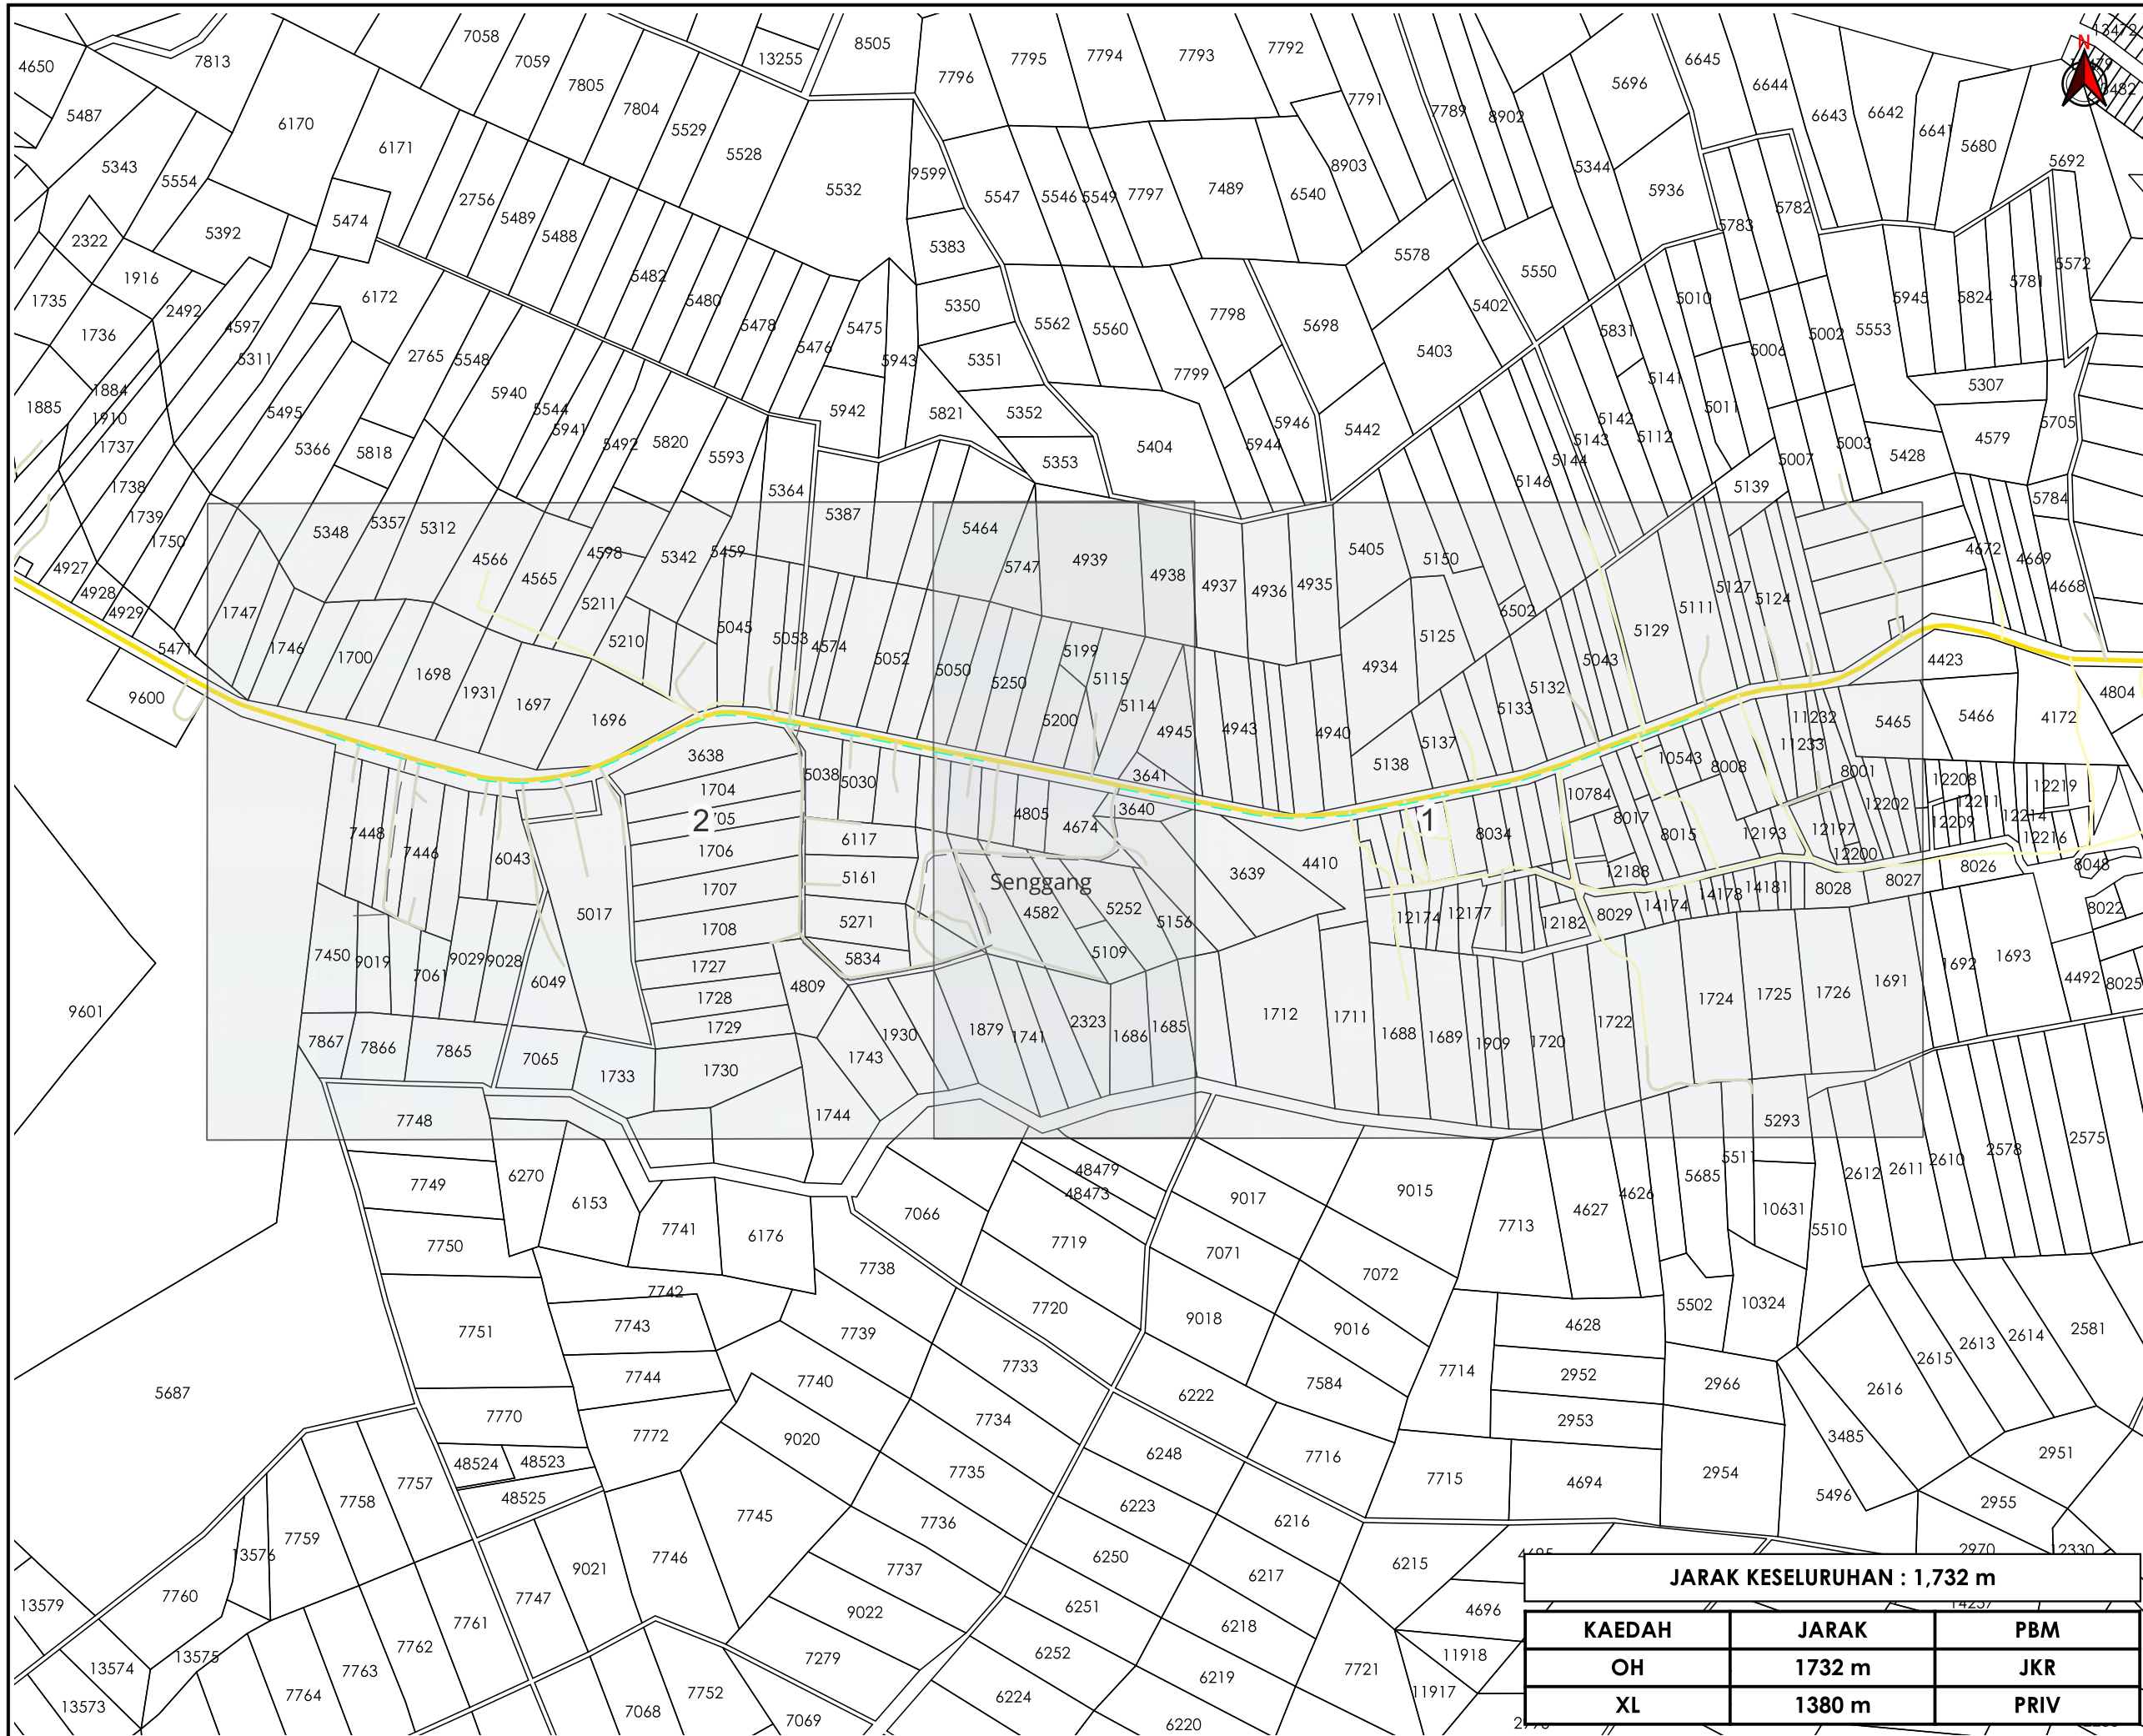


AGENSI PENYELARAS
KORIDOR UTILITI
 DARUL RIDZUAN



TAJUK PERMOHONAN
 PROJEK PENYEDIAAN POINT OF PRESENCE (POP) FASA 2 HAB INFRASTRUKTUR GENTIAN OPTIK BERHAMPIRAN DENGAN SEKOLAH, PREMIS KERAJAAN DAN KOMUNITI SEKITARNYA OLEH KEMENTERIAN KOMUNIKASI (ZON UTARA - PERAK & KEDAH) SERAHAN DOKUMEN LENGKAP BAGI PERMOHONAN KELULUSAN IZIN LALU ABA4024-SEKOLAH KEBANGSAAN ULU PIOL

- PETUNJUK**
- JALAN JKR
 - JALAN PBT
 - JALAN PERSENDIRIAN
 - KABEL FIBRE OPTIK
 - JALAN TIDAK TERLIBAT

PIHAK BERKUASA MELULUS
 **JABATAN KERJA RAYA KUALA KANGSAR**


PENYEDIA UTILITI


JARAK KESELURUHAN : 1,732 m

KAEDAH	JARAK	PBM
OH	1732 m	JKR
XL	1380 m	PRIV

JENIS PELAN	PELAN IZIN LALU
PELUKIS PELAN	NURZAFIRAH
TARIKH DIKELUARKAN	2025-05-13
MUKA SURAT	0/2
NO FAIL RUJUKAN	PINDAAN
KUDR/KACP/A/05/25/0390	00

***PENGUKURAN BERDASARKAN JARAK SATELIT**

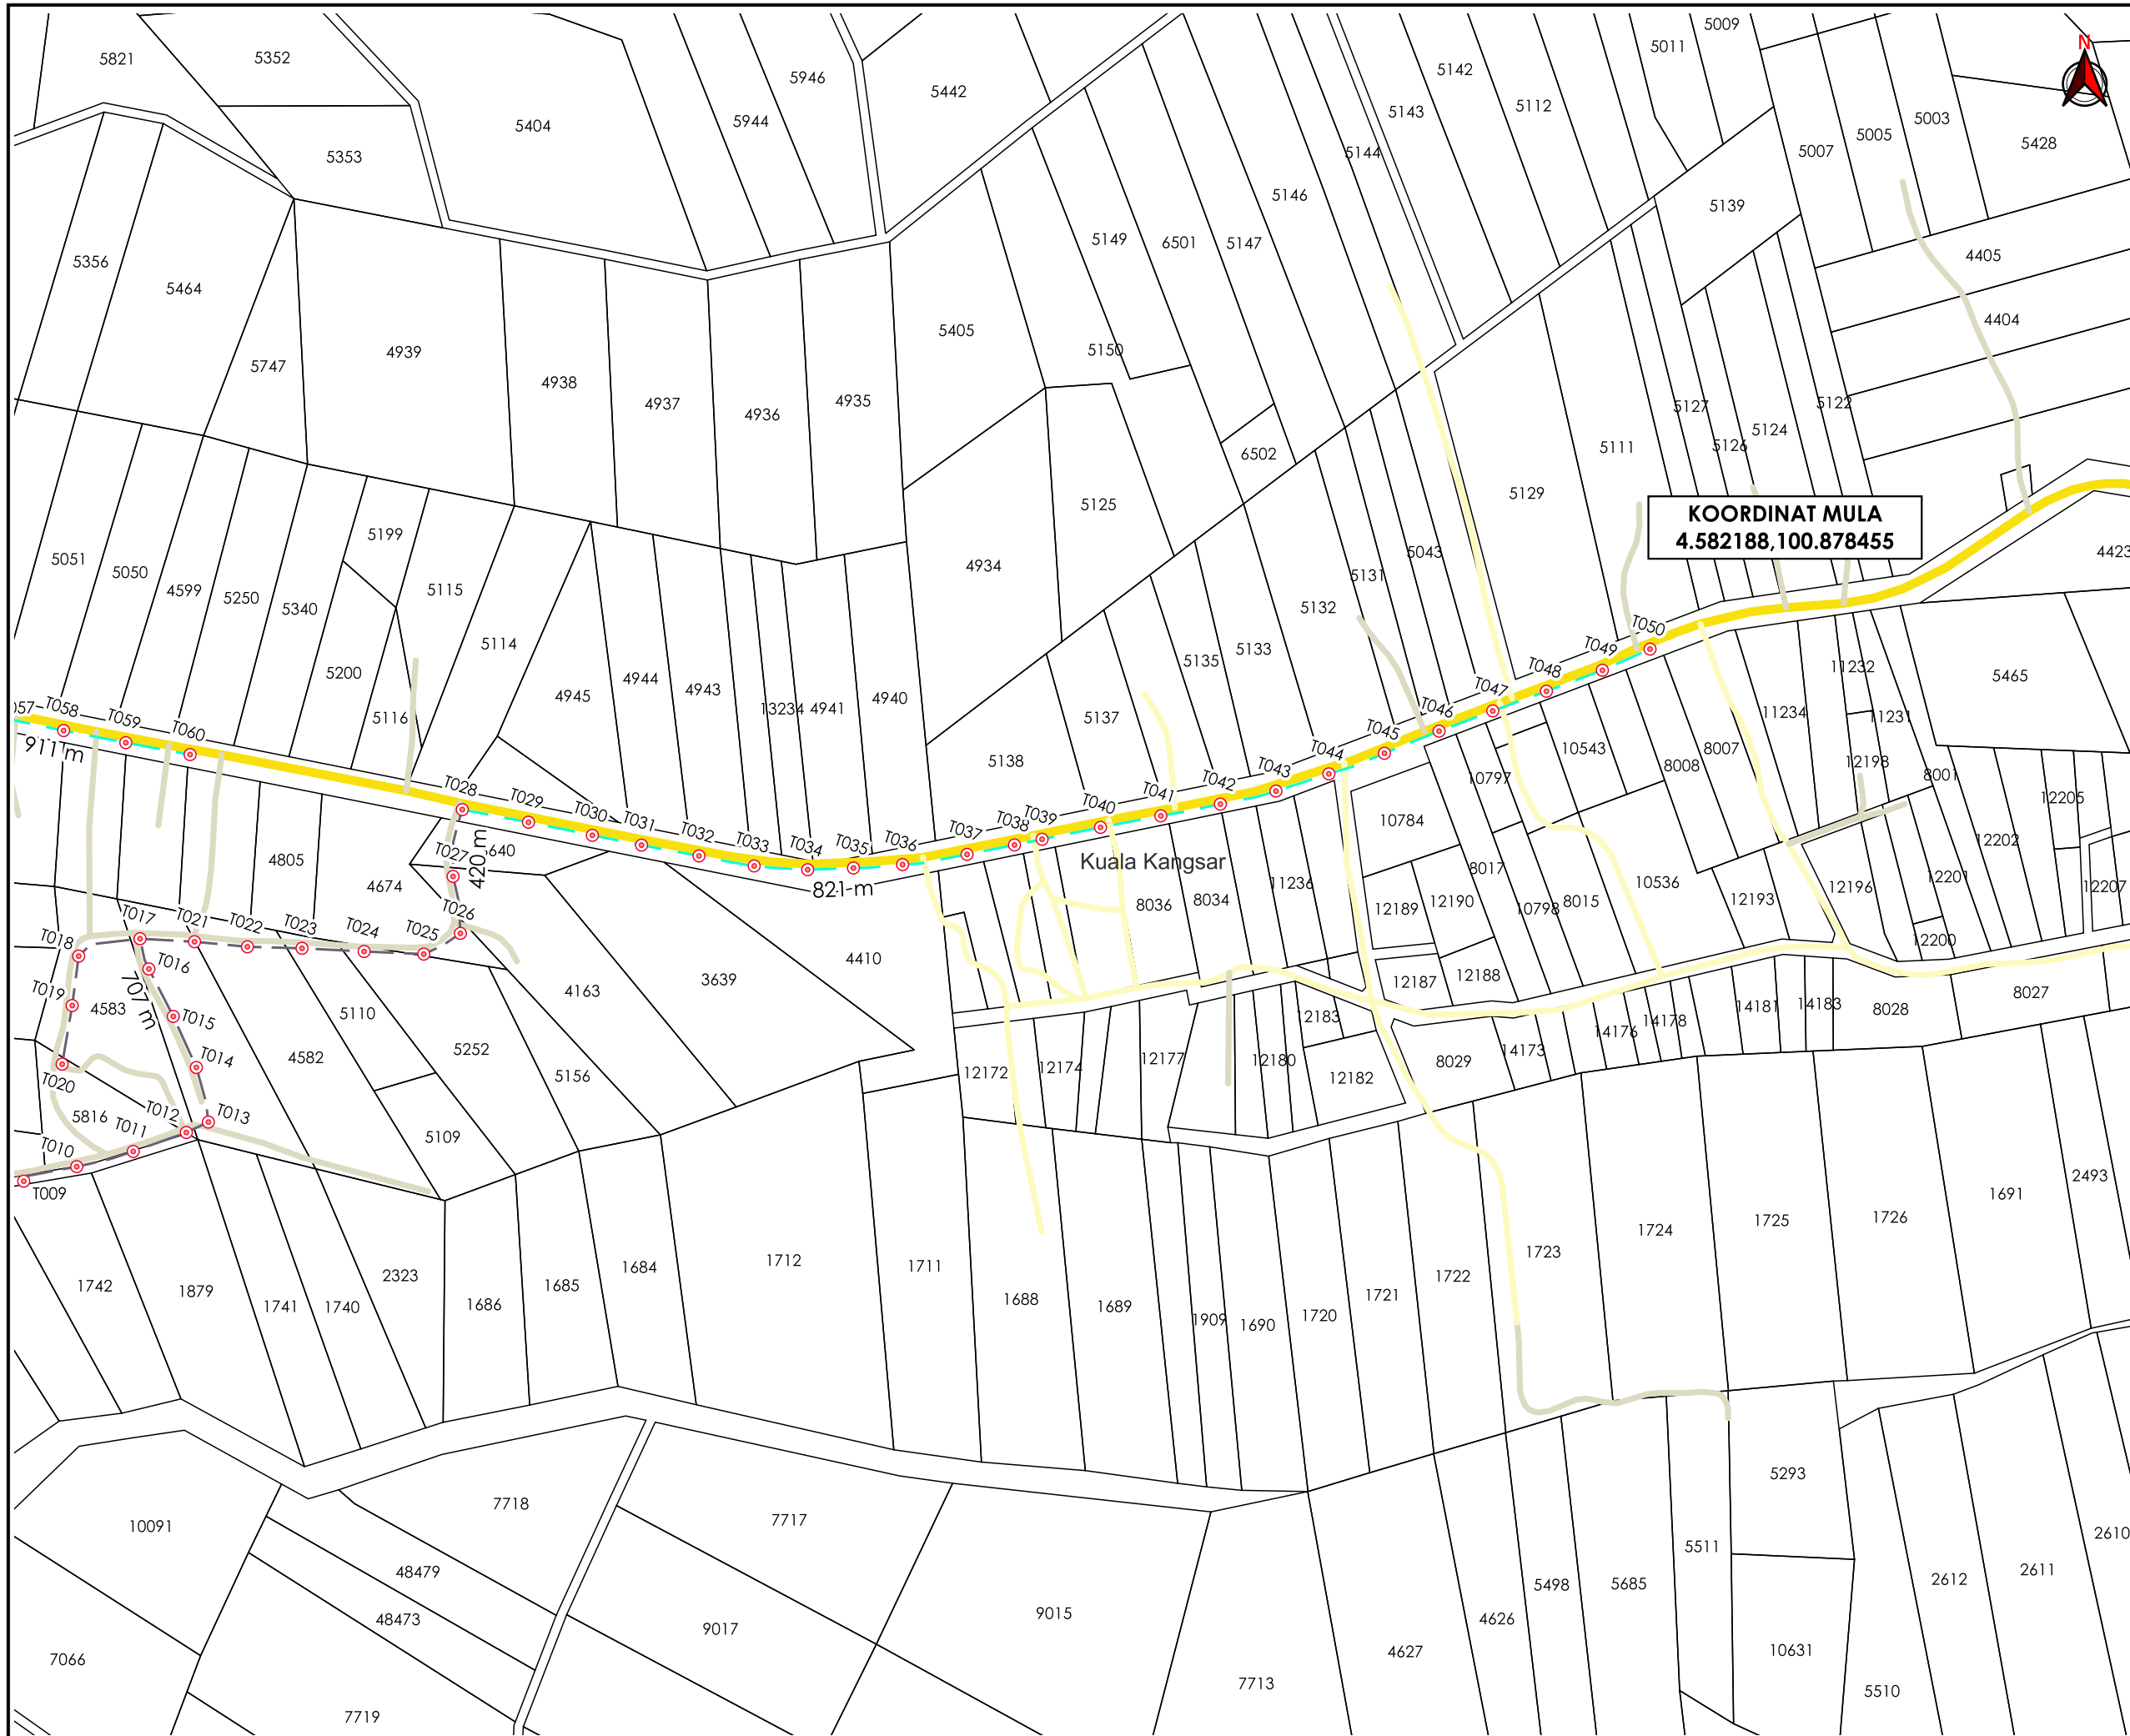

KOORDINAT MULA
4.582188, 100.878455

TAJUK PERMOHONAN
 PROJEK PENYEDIAAN POINT OF PRESENCE (POP) FASA 2 HUB INFRASTRUKTUR GENTIAN OPTIK BERHAMPIRAN DENGAN SEKOLAH, PREMIS KERAJAAN DAN KOMUNITI SEKITARNYA OLEH KEMENTERIAN KOMUNIKASI (ZON UTARA - PERAK & KEDAH) SERAHAN DOKUMEN LENGKAP BAGI PERMOHONAN KELULUSAN IZIN LALU ABA4024-SEKOLAH KEBANGSAAN ULU PIOL


PETUNJUK

- JALAN JKR
- JALAN PBT
- JALAN PERSENDIRIAN
- KABEL FIBRE OPTIK
- JALAN TIDAK TERLIBAT
- TIANG CADANGAN
- KABINET CADANGAN

PIHAK BERKUASA MELULUS
JABATAN KERJA RAYA KUALA KANGSAR

PENYEDIA UTILITI

JENIS PELAN	PELAN IZIN LALU
PELUKIS PELAN	NURZAFIRAH
TARIKH DIKELUARKAN	2025-05-13
MUKA SURAT	1/2
NO FAIL RUJUKAN	PINDAAN
KUDR/KACP/A/05/25/0390	00

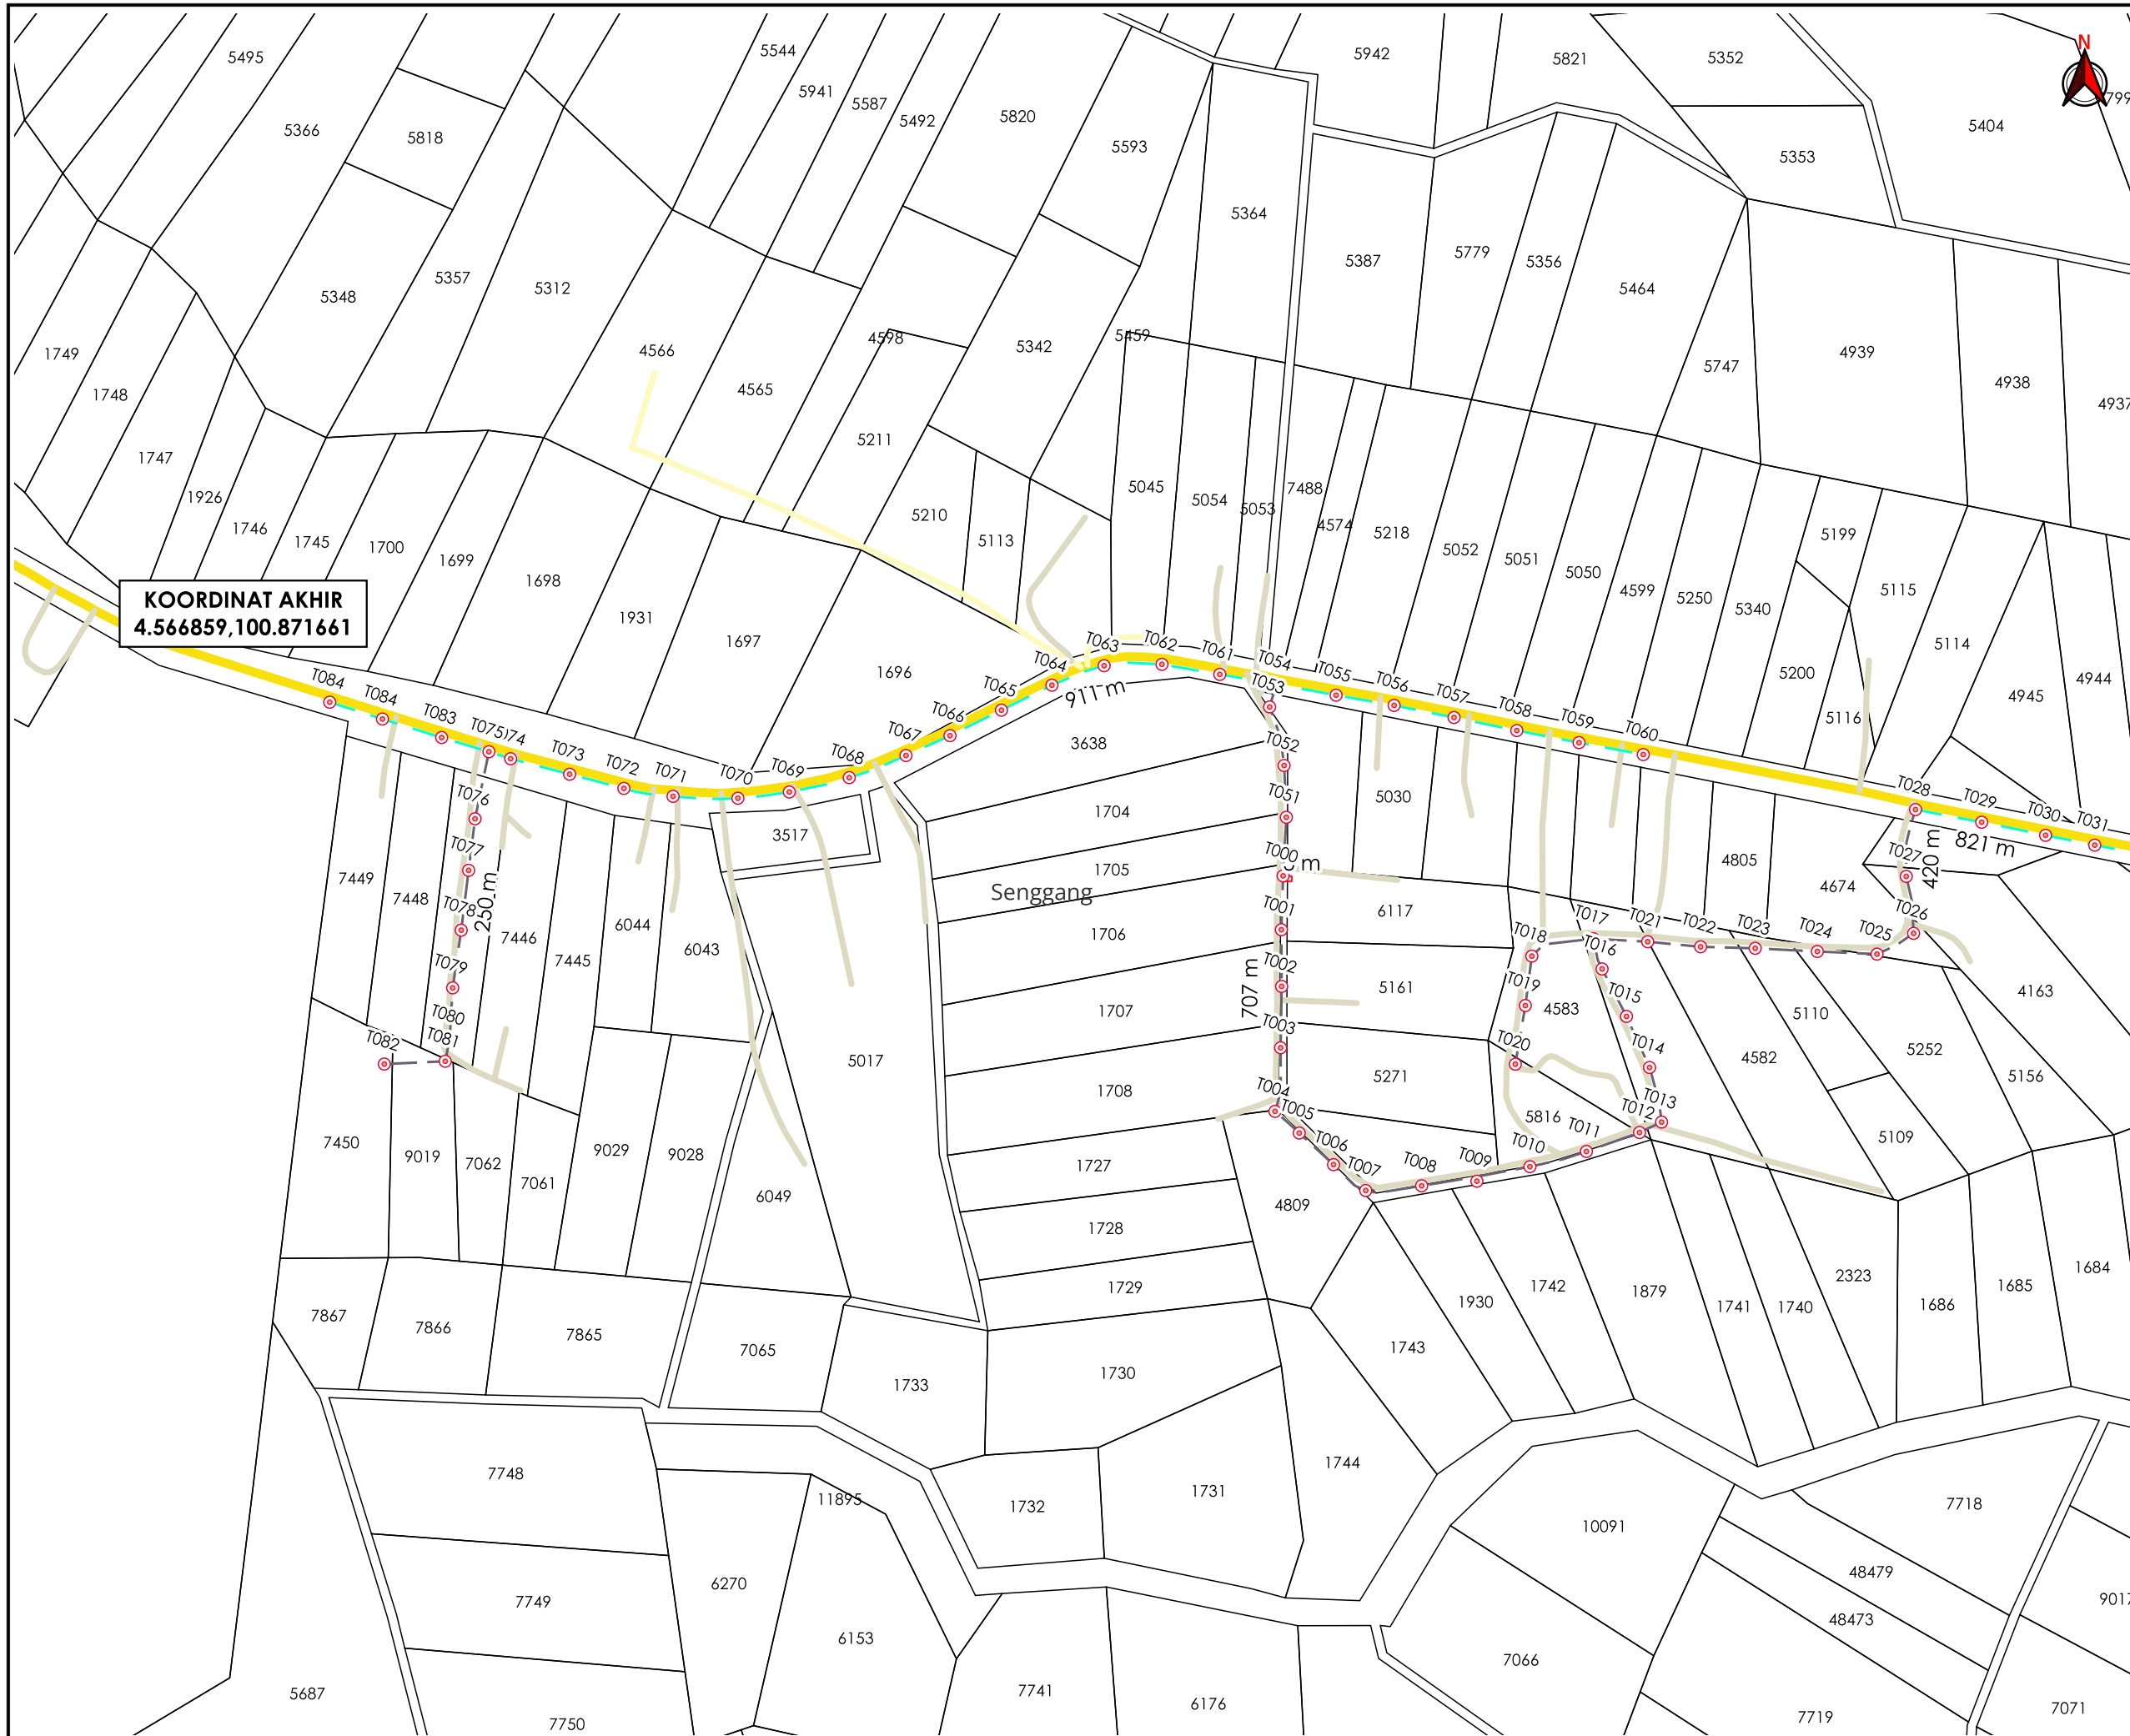

AGENSI PENYELARAS
KORIDOR UTILITI
 DARUL RIDZUAN




TAJUK PERMOHONAN
 PROJEK PENYEDIAAN POINT OF PRESENCE (POP) FASA 2 HAB INFRASTRUKTUR GENTIAN OPTIK BERHAMPIRAN DENGAN SEKOLAH, PREMIS KERAJAAN DAN KOMUNITI SEKITARNYA OLEH KEMENTERIAN KOMUNIKASI (ZON UTARA - PERAK & KEDAH) SERAHAN DOKUMEN LENGKAP BAGI PERMOHONAN KELULUSAN IZIN LALU ABA4024-SEKOLAH KEBANGSAAN ULU PIOL

PETUNJUK

- JALAN JKR
- JALAN PBT
- JALAN PERSENDIRIAN
- KABEL FIBRE OPTIK
- JALAN TIDAK TERLIBAT
- TIANG CADANGAN
- KABINET CADANGAN

PIHAK BERKUASA MELULUS

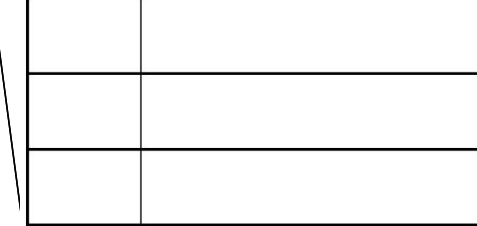

JENIS PELAN	PELAN IZIN LALU
PELUKIS PELAN	NURZAFIRAH
TARIKH DIKELUARKAN	2025-05-13
MUKA SURAT	2/2
NO FAIL RUJUKAN	PINDAAN
KUDR/KACP/A/05/25/0390	00

*PENGUKURAN BERDASARKAN JARAK SATELIT