

**KORIDOR
UTILITI**
DARUL RIDZUAN




**TENAGA
NASIONAL**

**MSVT PENUKARAN TALIAN BARE 1K5 PPU TMOH KEPADA KABEL UG 240MMP
UNTUK 3, PE JAITU PE KG BATU 3 TERSUSUN BT 3, PE BANIR ESTATE DAN PE BT
33 KG, TERSUSUN MUHIBAH DENGAN MERENTANG KABEL BARU DARI PE
VCB LAGENDA, TROPIKA, KE PE KG BATU 3 TERSUSUN BT 3, KE PE BANIR
ESTATE(TAMBAH RMU)KE PE BT 33 KG TERSUSUN MUHIBAH DAN KE PE SS
BATU 33 TEMOH (D-BID-S25-5468)**

PELAN IZIN LALU

**NO FAIL RUJUKAN
KUDR/TNBS/A/10/25/0879**

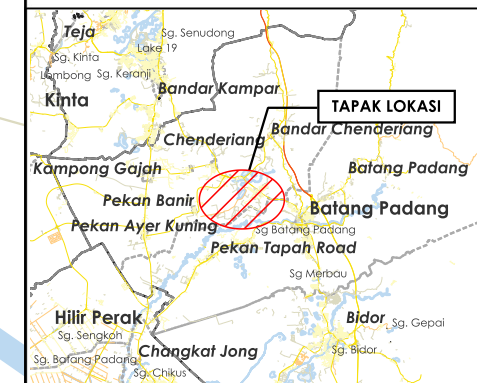

TAJUK PERMOHONAN
 MSVT PENUKARAN TALIAN BARE 1K5 PPU TMOH KEPADA KABEL UG 240MMP UNTUK 3, PE JAITU PE KG BATU 3 TERSUSUN BT 3, PE BANIR ESTATE DAN PE BT 33 KG, TERSUSUN MUHIBAH DENGAN MERENTANG KABEL BARU DARI PE VCB LAGENDA, TROPIKA, KE PE KG BATU 3 TERSUSUN BT 3, KE PE BANIR ESTATE(TAMBAH RMU)KE PE BT 33 KG TERSUSUN MUHIBAH DAN KE PE SS BATU 33 TEMOH (D-BID-S25-5468)

PETUNJUK

- JALAN JKR
- JALAN PBT
- JALAN PERSENDIRIAN
- JALAN PEJABAT DAERAH
- JAMBATAN
- EXISTING LINE
- CARRIAGE WAY
- GRASS VERGE
- HORIZONTAL DIRECTIONAL DRILLING

PIHAK BERKUASA MELULUS


	MAJLIS DAERAH TAPAH
	JABATAN PENGAIRAN DAN SALIRAN BATANG PADANG




JENIS PELAN	PELAN IZIN LALU
PELUKIS PELAN	ADIB FARHAN
TARIKH DIKELUARKAN	2025-10-31
MUKA SURAT	0/3
NO FAIL RUJUKAN KUDR/TNBS/A/10/25/0879	PINDAAN 00

JARAK KESELURUHAN : 2853


KAEDAH	JARAK	PBM
HDD	30 m	JPS
CW	10 m	PBT
CW	25 m	PBT
CW	225 m	PBT
EL	433 m	PBT
GV	47 m	PBT
GV	284 m	PBT
GV	25 m	PBT
GV	200 m	PBT
GV	20 m	PBT
GV	20 m	PBT
GV	92 m	PBT
GV	167 m	PBT
GV	200 m	PBT
GV	239 m	PBT
GV	200 m	PBT
GV	226 m	PBT
GV	111 m	PBT
HDD	18 m	PBT
HDD	13 m	PBT
HDD	301 m	PBT
HDD	200 m	PBT
HDD	200 m	PBT

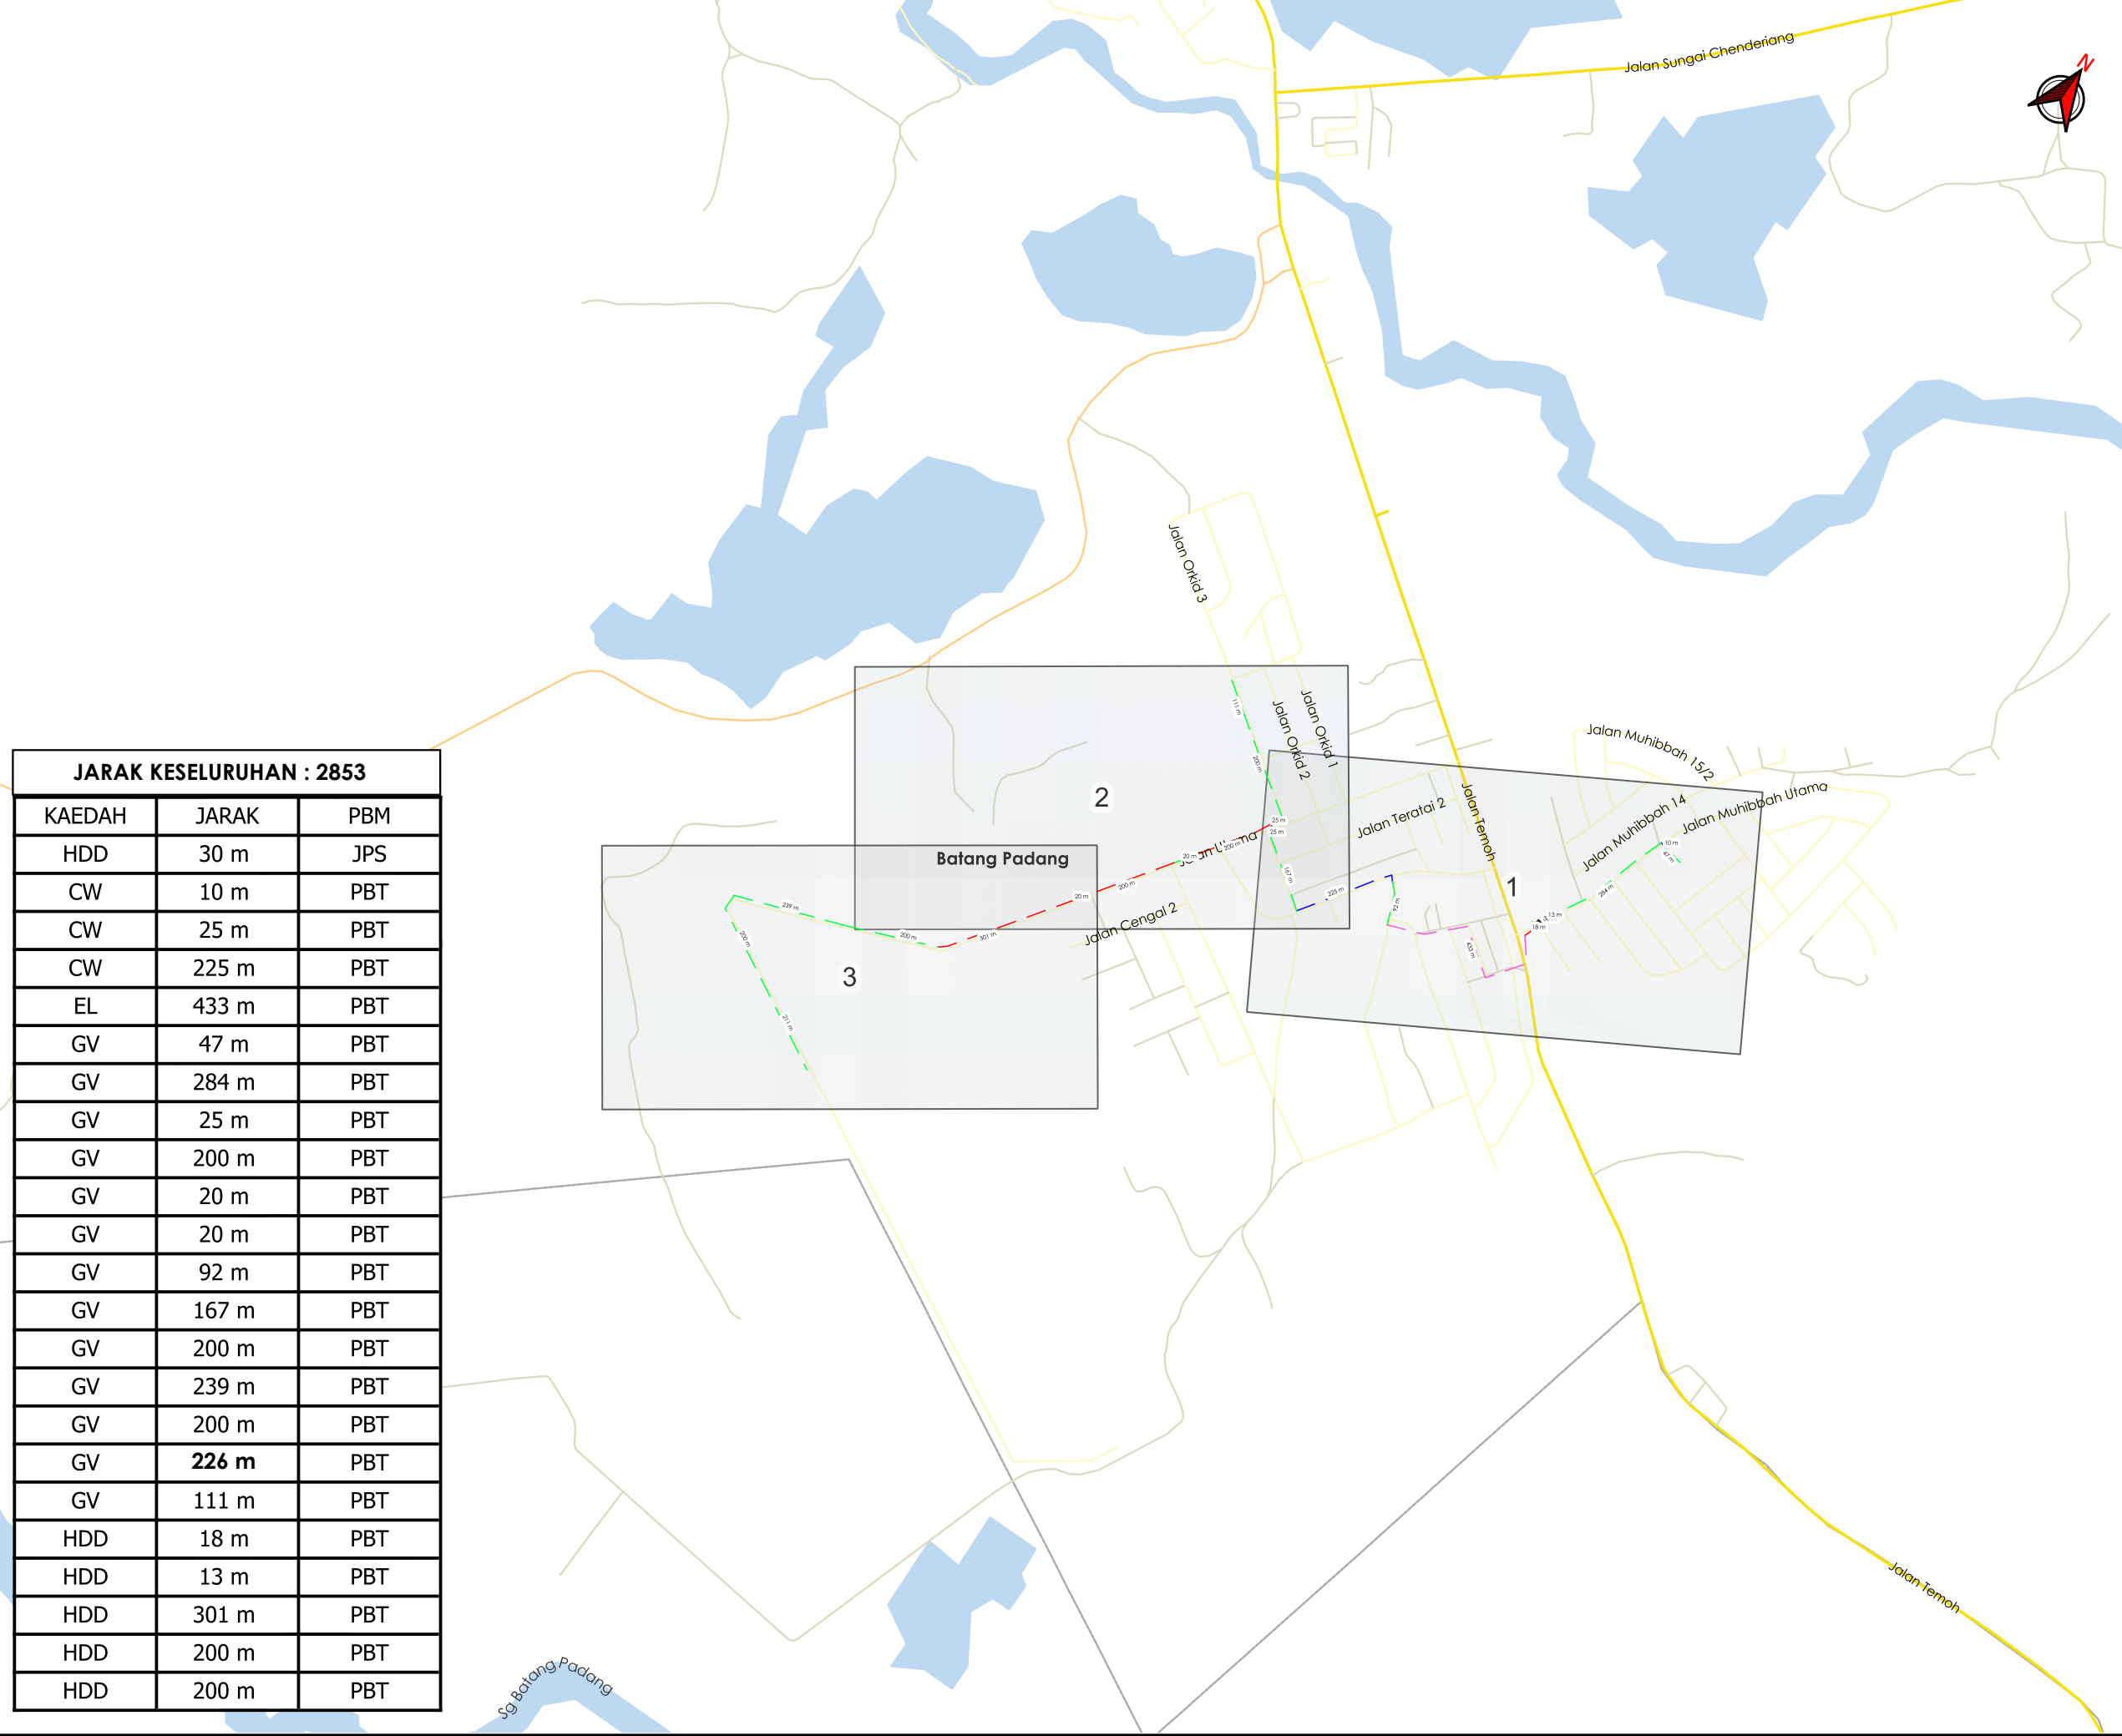

***PENGUKURAN BERDASARKAN JARAK SATELIT**

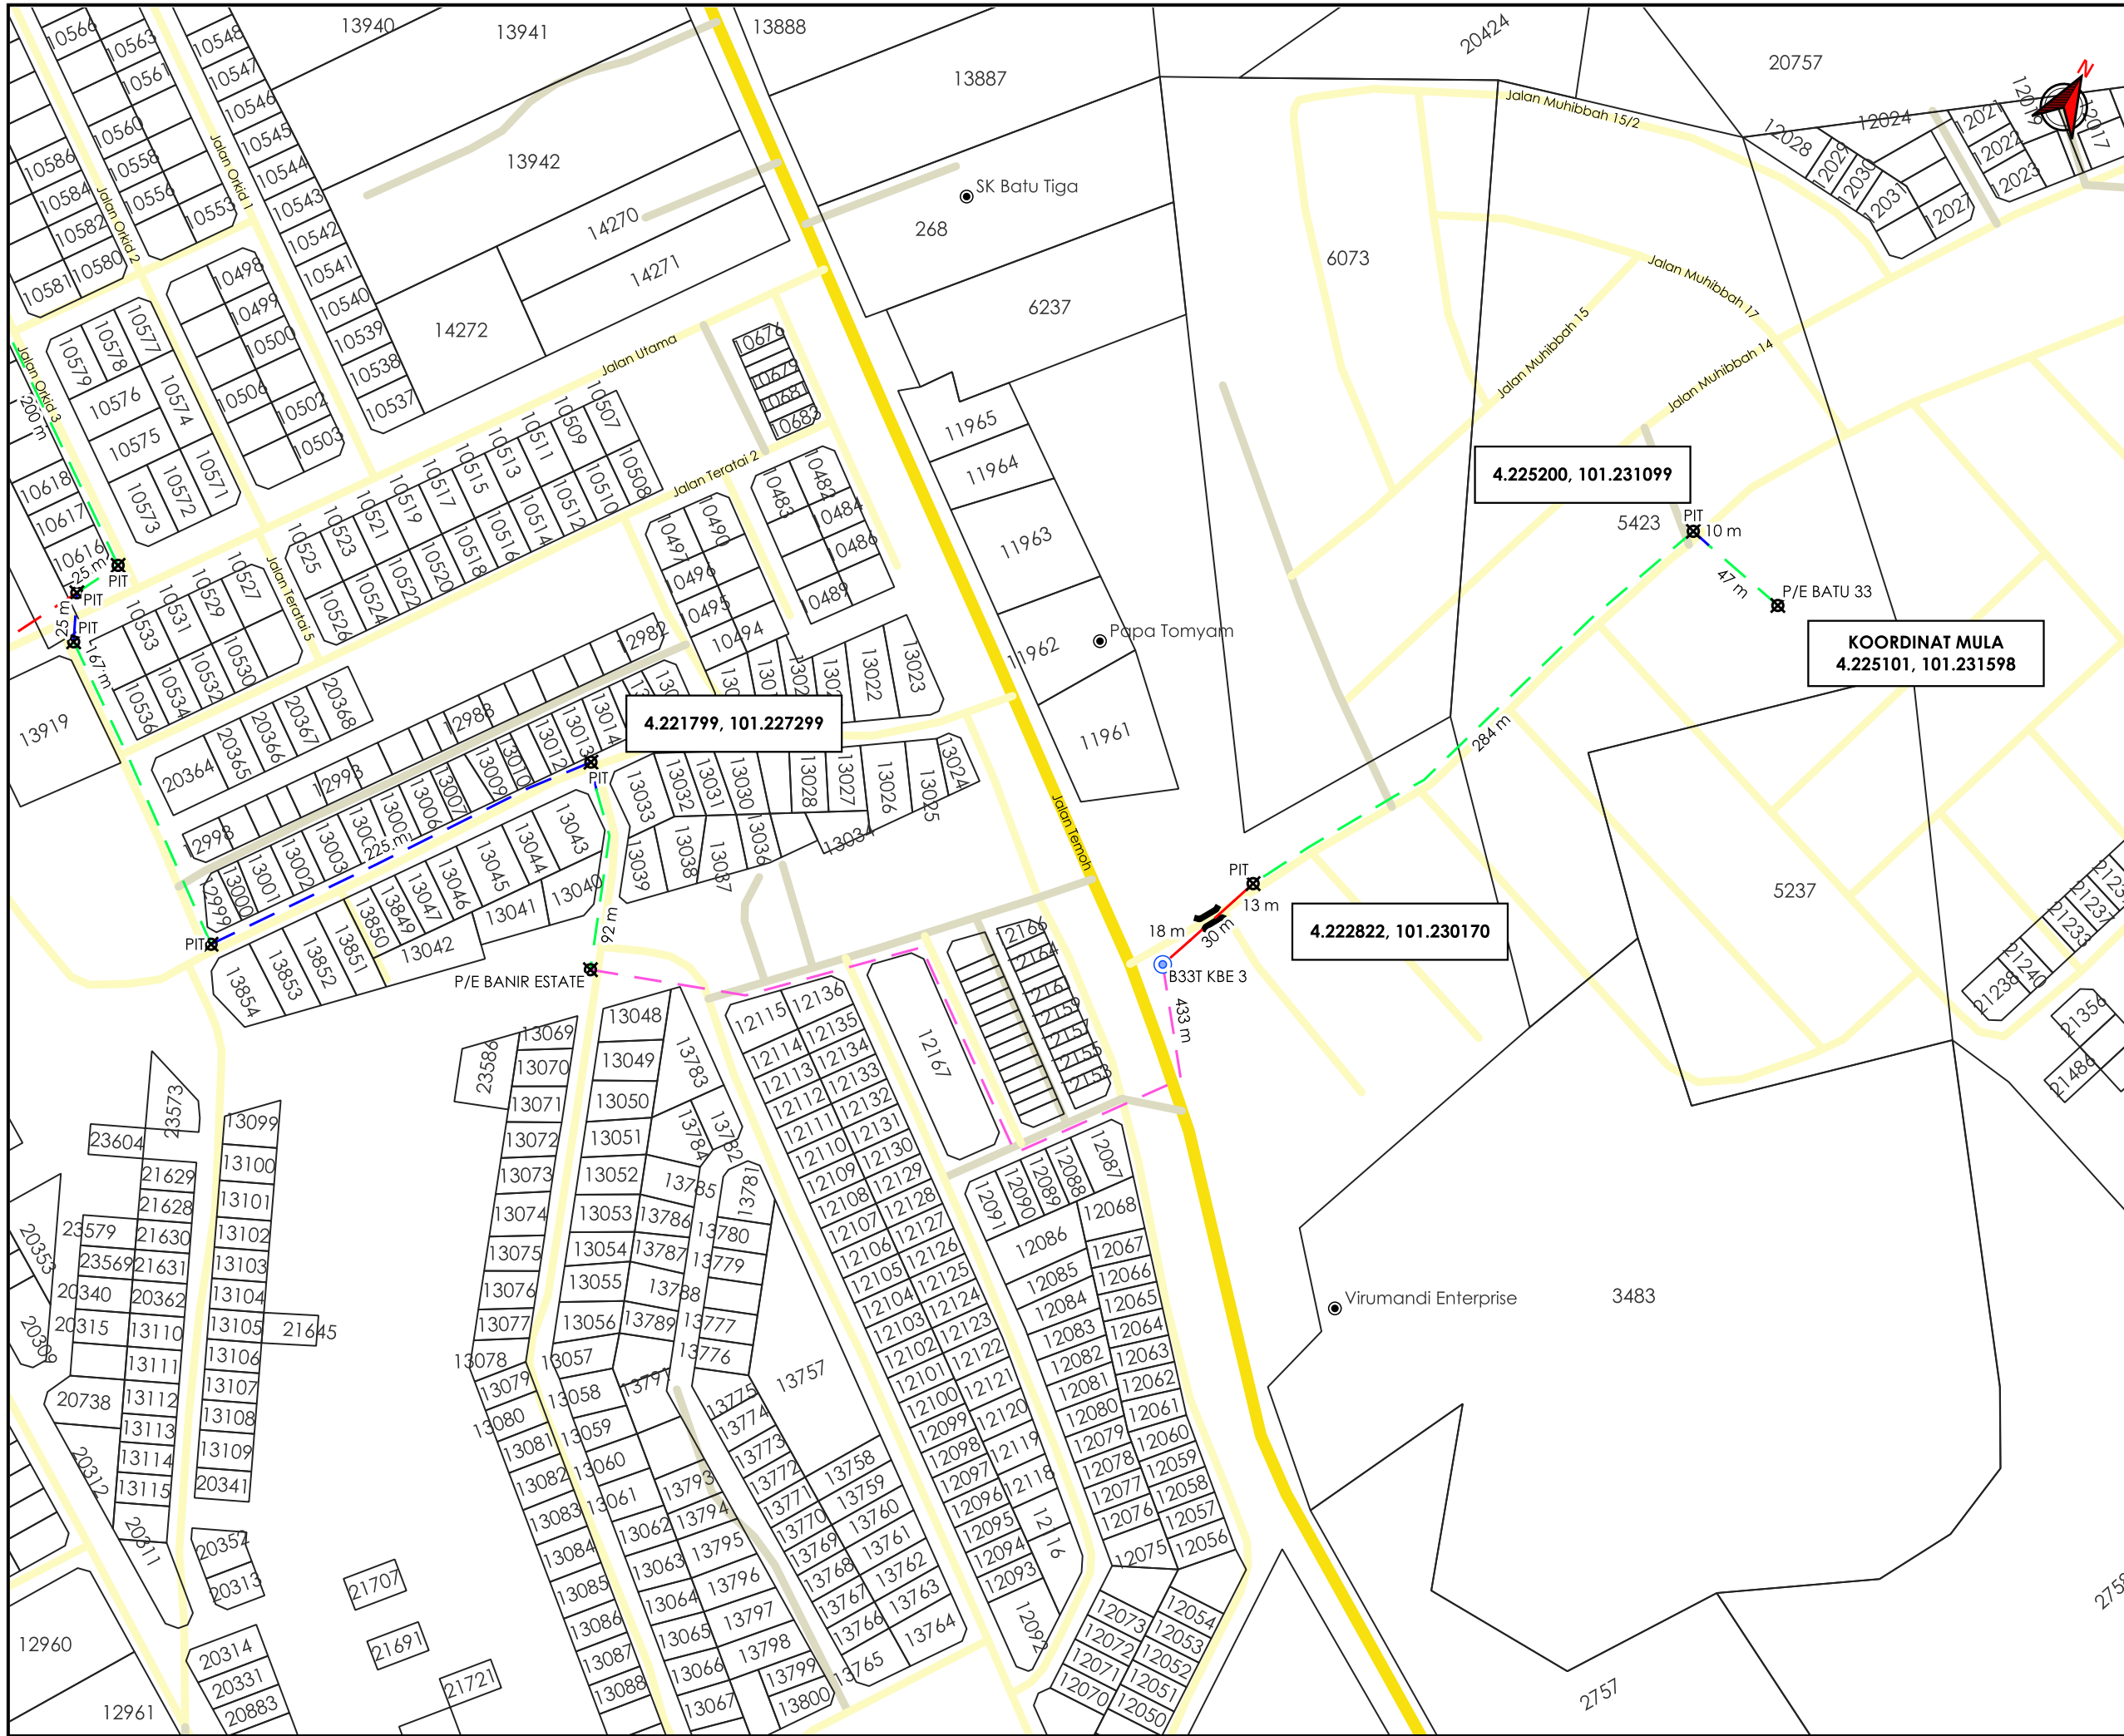

AGENSI PENYELARAS
KORIDOR UTILITI
 DARUL RIDZUAN

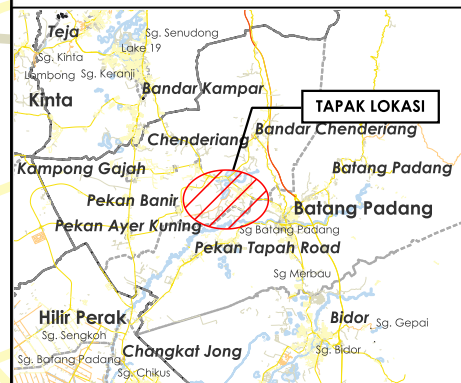

TAJUK PERMOHONAN
 MSVT PENUKARAN TALIAN BARE 1K5 PPU TMOH KEPADA KABEL UG 240MMP UNTUK 3, PE JAITU PE KG BATU 3 TERSUSUN BT 3, PE BANIR ESTATE DAN PE BT 33 KG, TERSUSUN MUHIBAH DENGAN MERENTANG KABEL BARU DARI PE VCB LAGENDA, TROPIKA, KE PE KG BATU 3 TERSUSUN BT 3, KE PE BANIR ESTATE (TAMBAH RMU) KE PE BT 33 KG TERSUSUN MUHIBAH DAN KE PE SS BATU 33 TEMOH (D-BID-S25-5468)

- PETUNJUK**
- JALAN JKR
 - JALAN PBT
 - JALAN PERSENDIRIAN
 - JAMBATAN
 - EXISTING LINE
 - CARRIAGE WAY
 - GRASS VERGE
 - HORIZONTAL DIRECTIONAL DRILLING
 - TIANG SEDIA ADA
 - ⊗ TITIK MULA AKHIR

PIHAK BERKUASA MELULUS


	MAJLIS DAERAH TAPAH
	JABATAN PENGAIRAN DAN SALIRAN BATANG PADANG

PENYEDIA UTILITI



JENIS PELAN	PELAN IZIN LALU
PELUKIS PELAN	ADIB FARHAN
TARIKH DIKELUARKAN	2025-10-31
MUKA SURAT	1/3
NO FAIL RUJUKAN	PINDAAN
KUDR/TNBS/A/10/25/0879	00

***PENGUKURAN BERDASARKAN JARAK SATELIT**

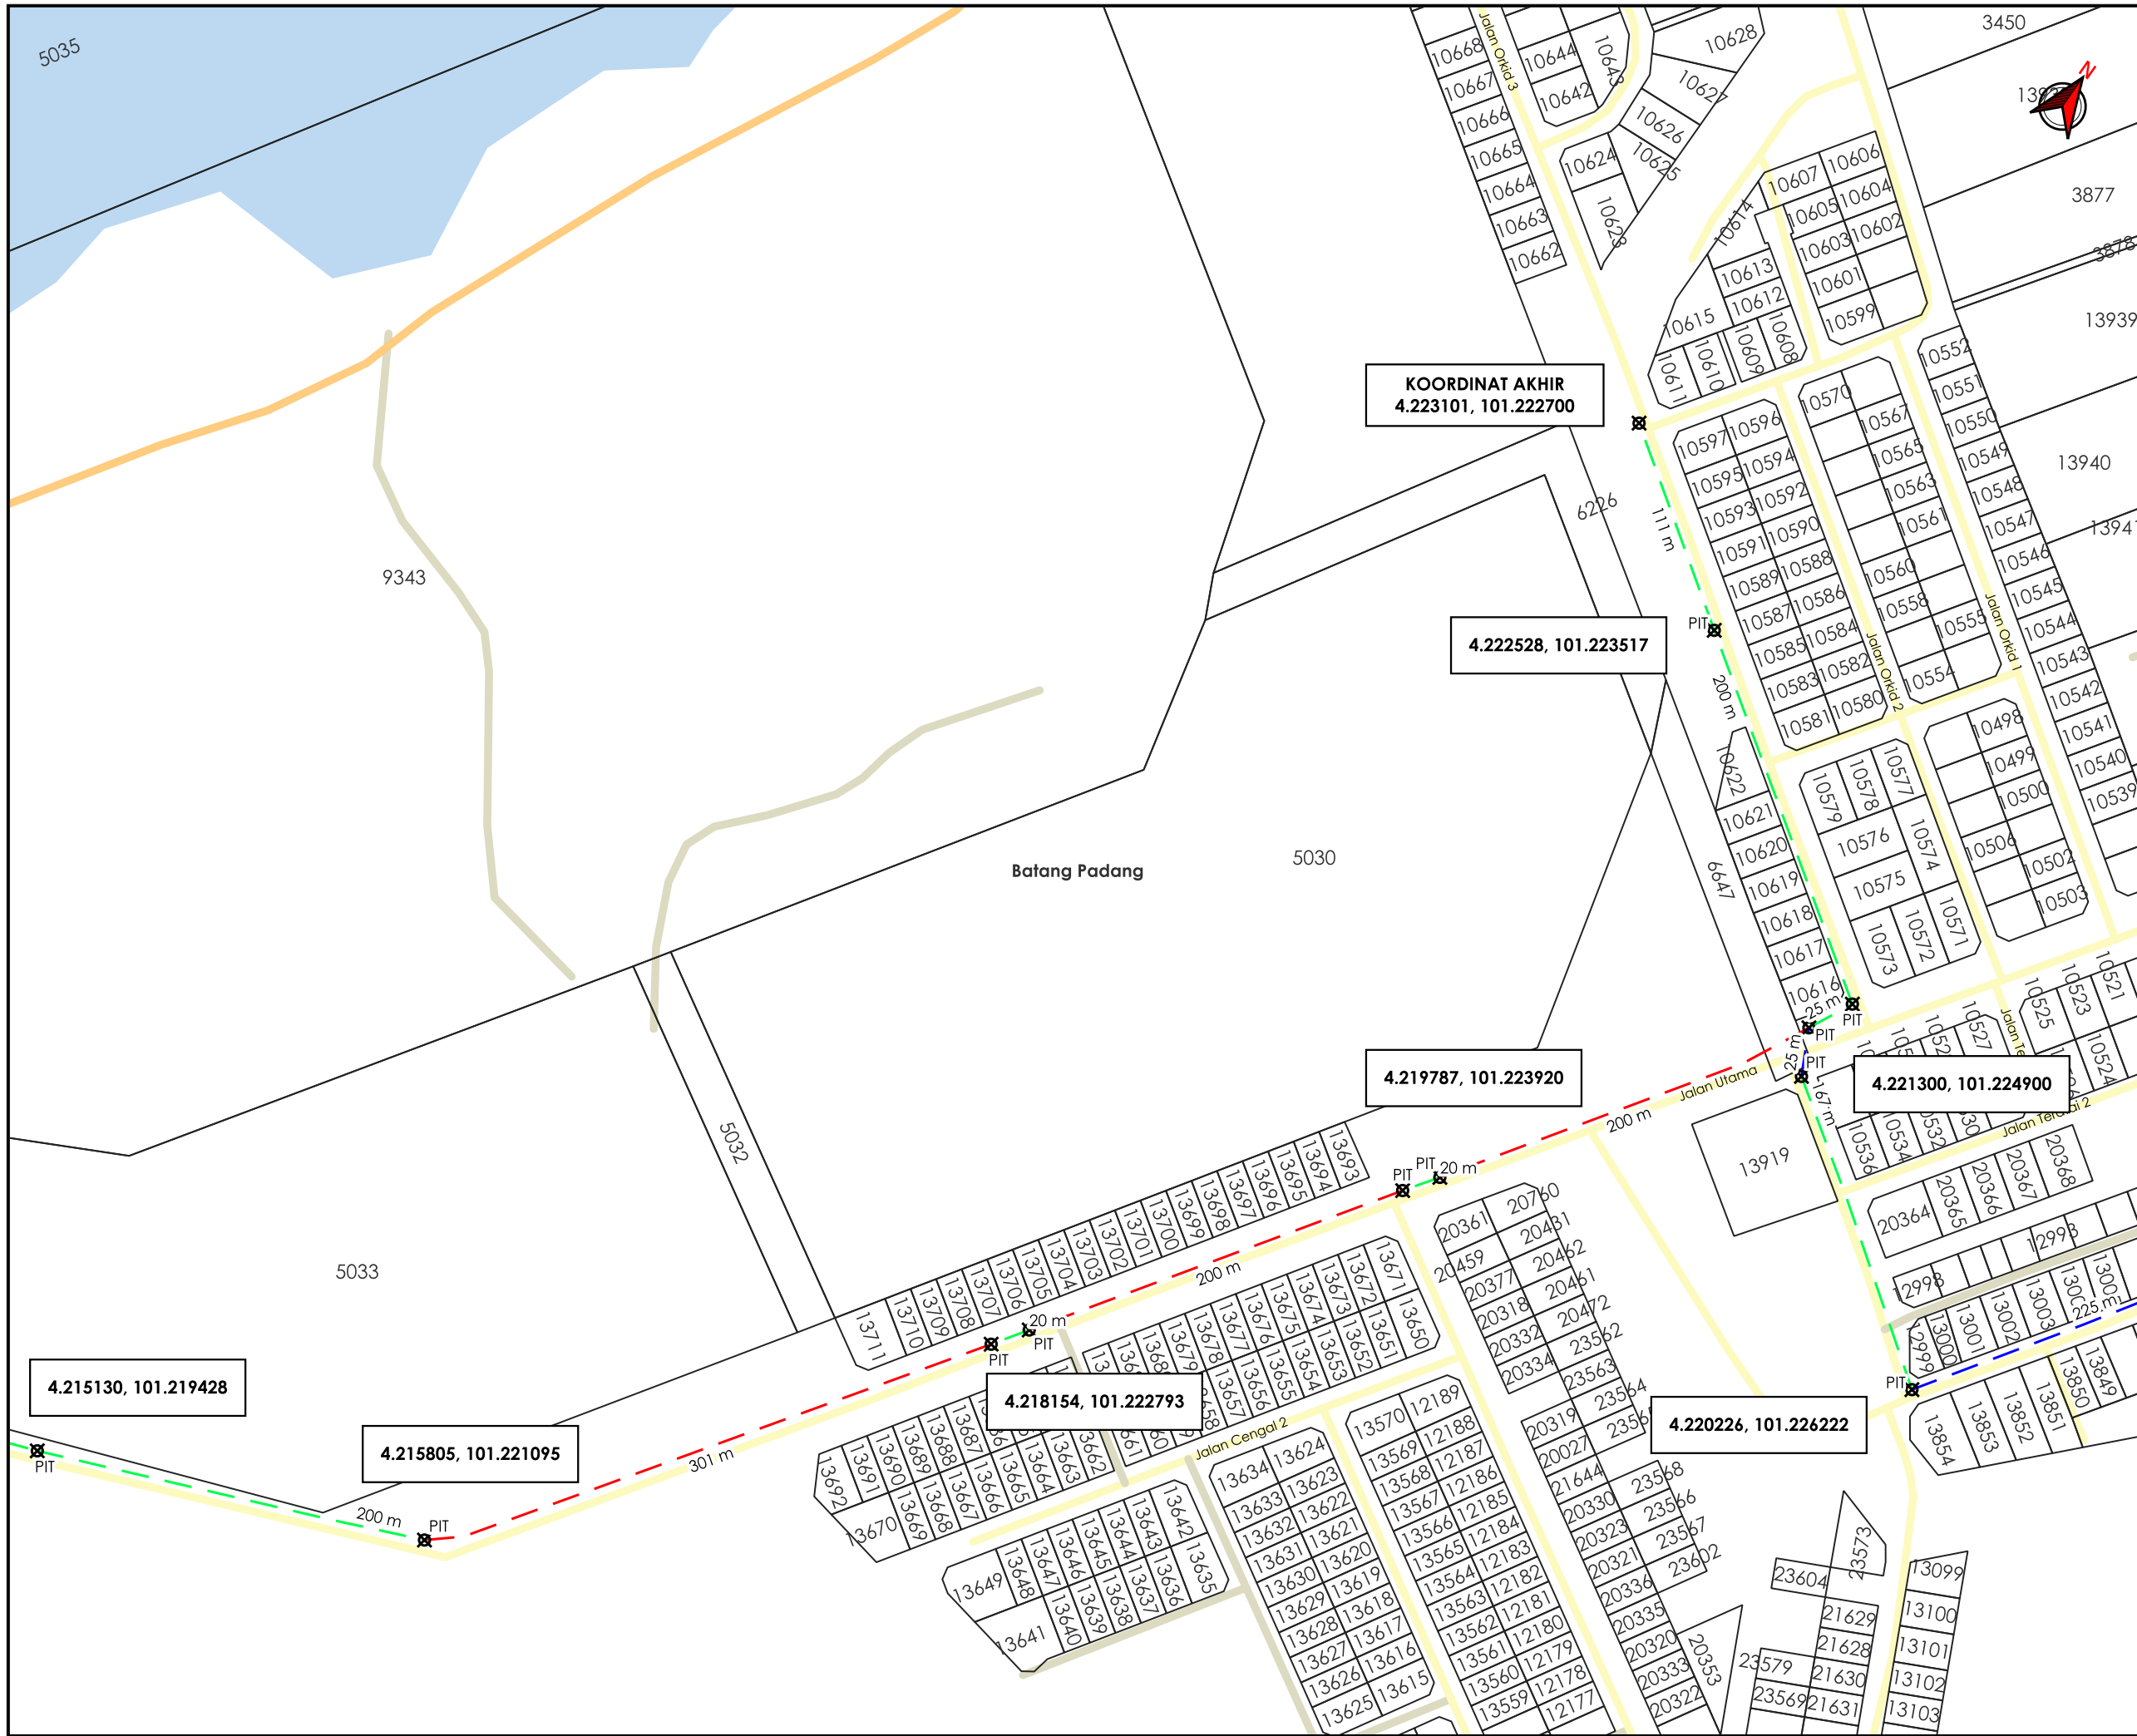

KOORDINAT AKHIR
4.223101, 101.222700

4.222528, 101.223517

4.219787, 101.223920

4.221300, 101.224900


4.215130, 101.219428

4.215805, 101.221095

4.218154, 101.222793

4.220226, 101.226222

AGENSI PENYELARAS
KORIDOR UTILITI
DARUL RIDZUAN

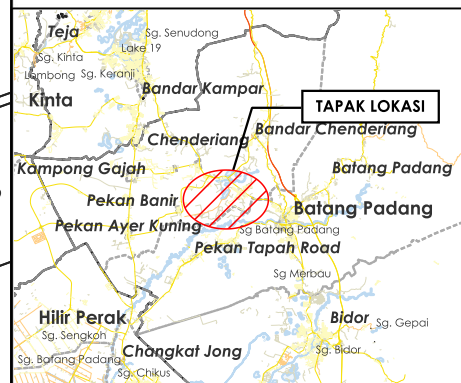

TAJUK PERMOHONAN
MSVT PENUKARAN TALIAN BARE 1K5 PPU TMOH KEPADA KABEL UG 240MMP UNTUK 3, PE JAITU PE KG BATU 3 TERSUSUN BT 3, PE BANIR ESTATE DAN PE BT 33 KG, TERSUSUN MUHIBAH DENGAN MERENTANG KABEL BARU DARI PE VCB LAGENDA, TROPIKA, KE PE KG BATU 3 TERSUSUN BT 3, KE PE BANIR ESTATE(TAMBAH RMU)KE PE BT 33 KG TERSUSUN MUHIBAH DAN KE PE SS BATU 33 TEMOH (D-BID-S25-5468)

- PETUNJUK**
- JALAN PBT
 - JALAN PERSENDIRIAN
 - JALAN PEJABAT DAERAH
 - CARRIAGE WAY
 - GRASS VERGE
 - HORIZONTAL DIRECTIONAL DRILLING
 - ⊗ TITIK MULA AKHIR

PIHAK BERKUASA MELULUS


	MAJLIS DAERAH TAPAH
	JABATAN PENGAIRAN DAN SALIRAN BATANG PADANG

PENYEDIA UTILITI




JENIS PELAN	PELAN IZIN LALU
PELUKIS PELAN	ADIB FARHAN
TARIKH DIKELUARKAN	2025-10-31
MUKA SURAT	2/3
NO FAIL RUJUKAN	PINDAAN
KUDR/TNBS/A/10/25/0879	00

*PENGUKURAN BERDASARKAN JARAK SATELIT

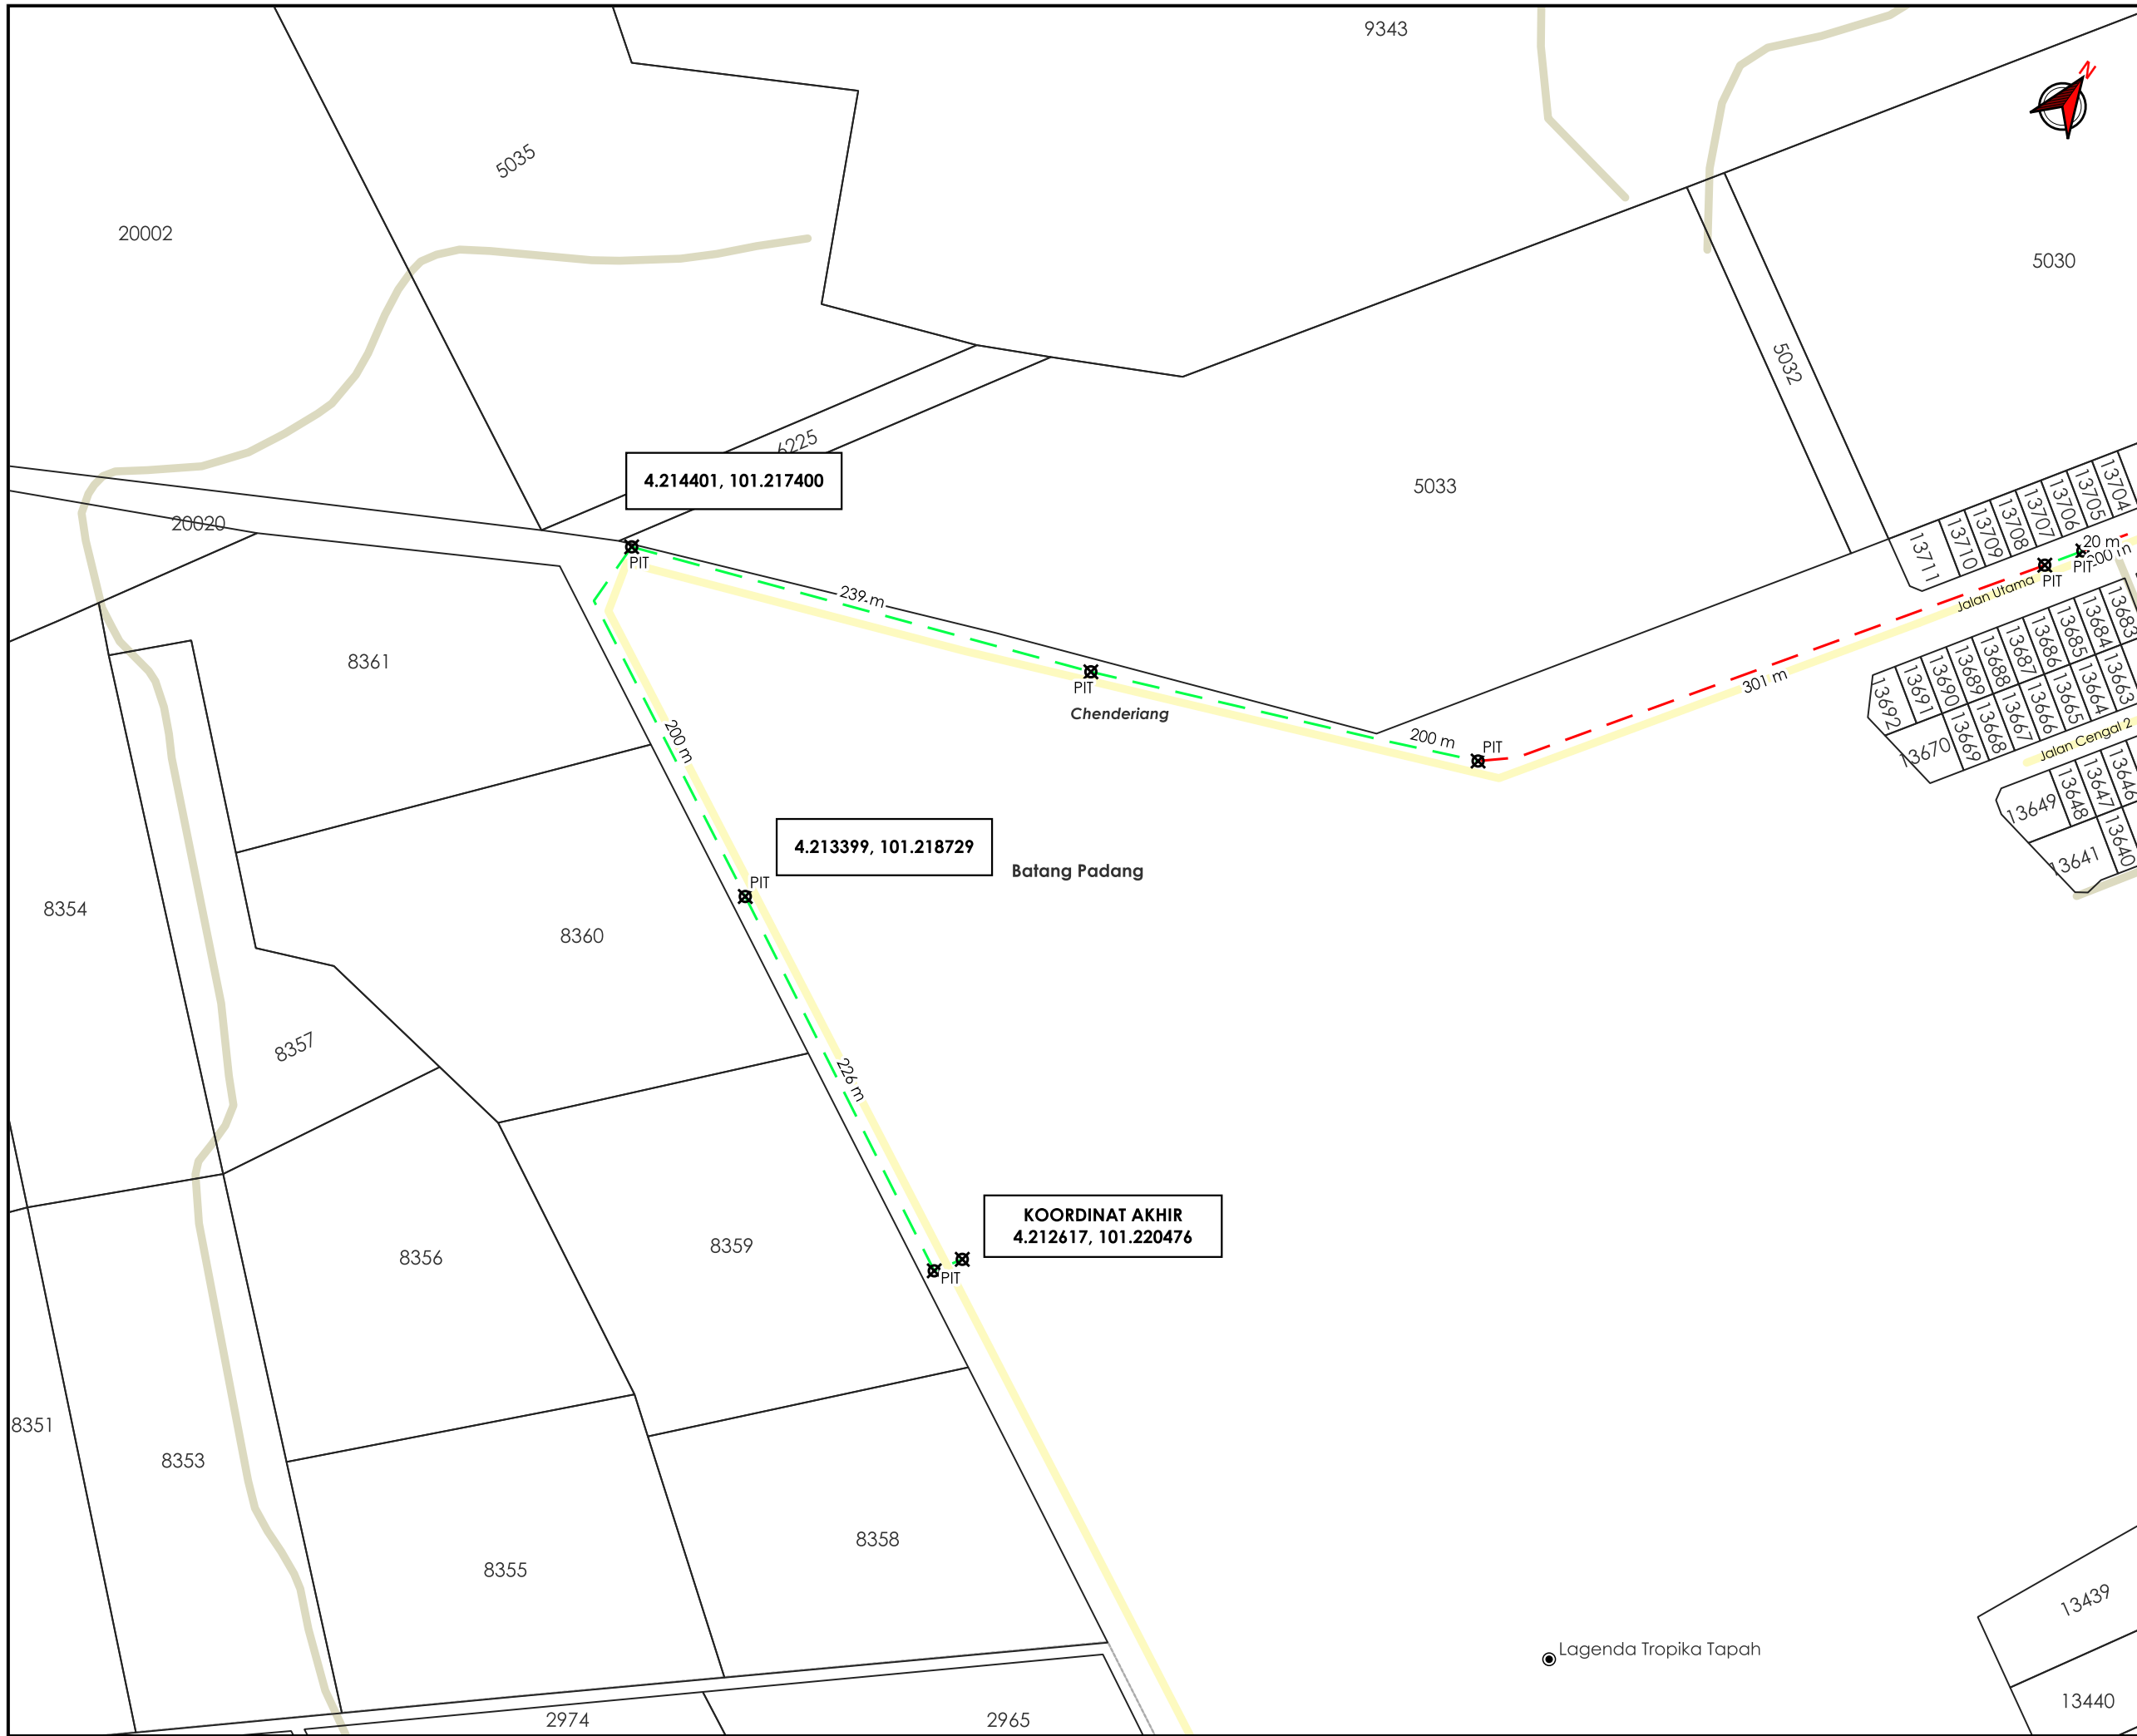

AGENCI PENYELARAS
KORIDOR UTILITI
 DARUL RIDZUAN

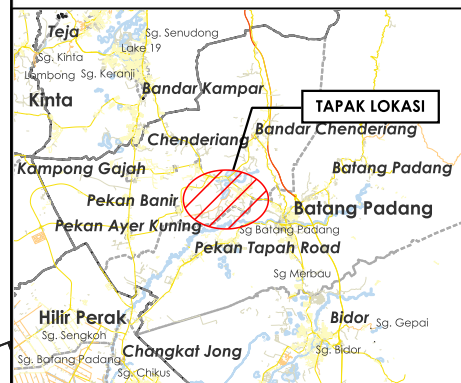

TAJUK PERMOHONAN
 MSVT PENUKARAN TALIAN BARE 1K5 PPU TMOH KEPADA KABEL UG 240MMP UNTUK 3, PE JAITU PE KG BATU 3 TERSUSUN BT 3, PE BANIR ESTATE DAN PE BT 33 KG, TERSUSUN MUHIBAH DENGAN MERENTANG KABEL BARU DARI PE VCB LAGENDA, TROPIKA, KE PE KG BATU 3 TERSUSUN BT 3, KE PE BANIR ESTATE (TAMBAH RMU) KE PE BT 33 KG TERSUSUN MUHIBAH DAN KE PE SS BATU 33 TEMOH (D-BID-S25-5468)

- PETUNJUK**
- JALAN PBT
 - JALAN PERSENDIRIAN
 - GRASS VERGE
 - HORIZONTAL DIRECTIONAL DRILLING
 - TITIK MULA AKHIR

PIHAK BERKUASA MELULUS

	MAJLIS DAERAH TAPAH
	JABATAN PENGAIRAN DAN SALIRAN BATANG PADANG

PENYEDIA UTILITI

TENAGA NASIONAL

JENIS PELAN	PELAN IZIN LALU
PELUKIS PELAN	ADIB FARHAN
TARIKH DIKELUARKAN	2025-10-31
MUKA SURAT	3/3
NO FAIL RUJUKAN	PINDAAN
KUDR/TNBS/A/10/25/0879	00

***PENGUKURAN BERDASARKAN JARAK SATELIT**