

**KORIDOR
UTILITI**
DARUL RIDZUAN




**TENAGA
NASIONAL**

**PERMOHONAN CADANGAN BEKALAN ELEKTRIK DI 3, JLN
CHUSAN, TMN VICTORIA, 30250 IPOH, PERAK DARUL
RIDZUAN UNTUK TETUAN WONG HEONG WAI**

PELAN IZIN LALU

PINDAAN 1

**NO FAIL RUJUKAN
KUDR/TNBB/B/05/25/0441**

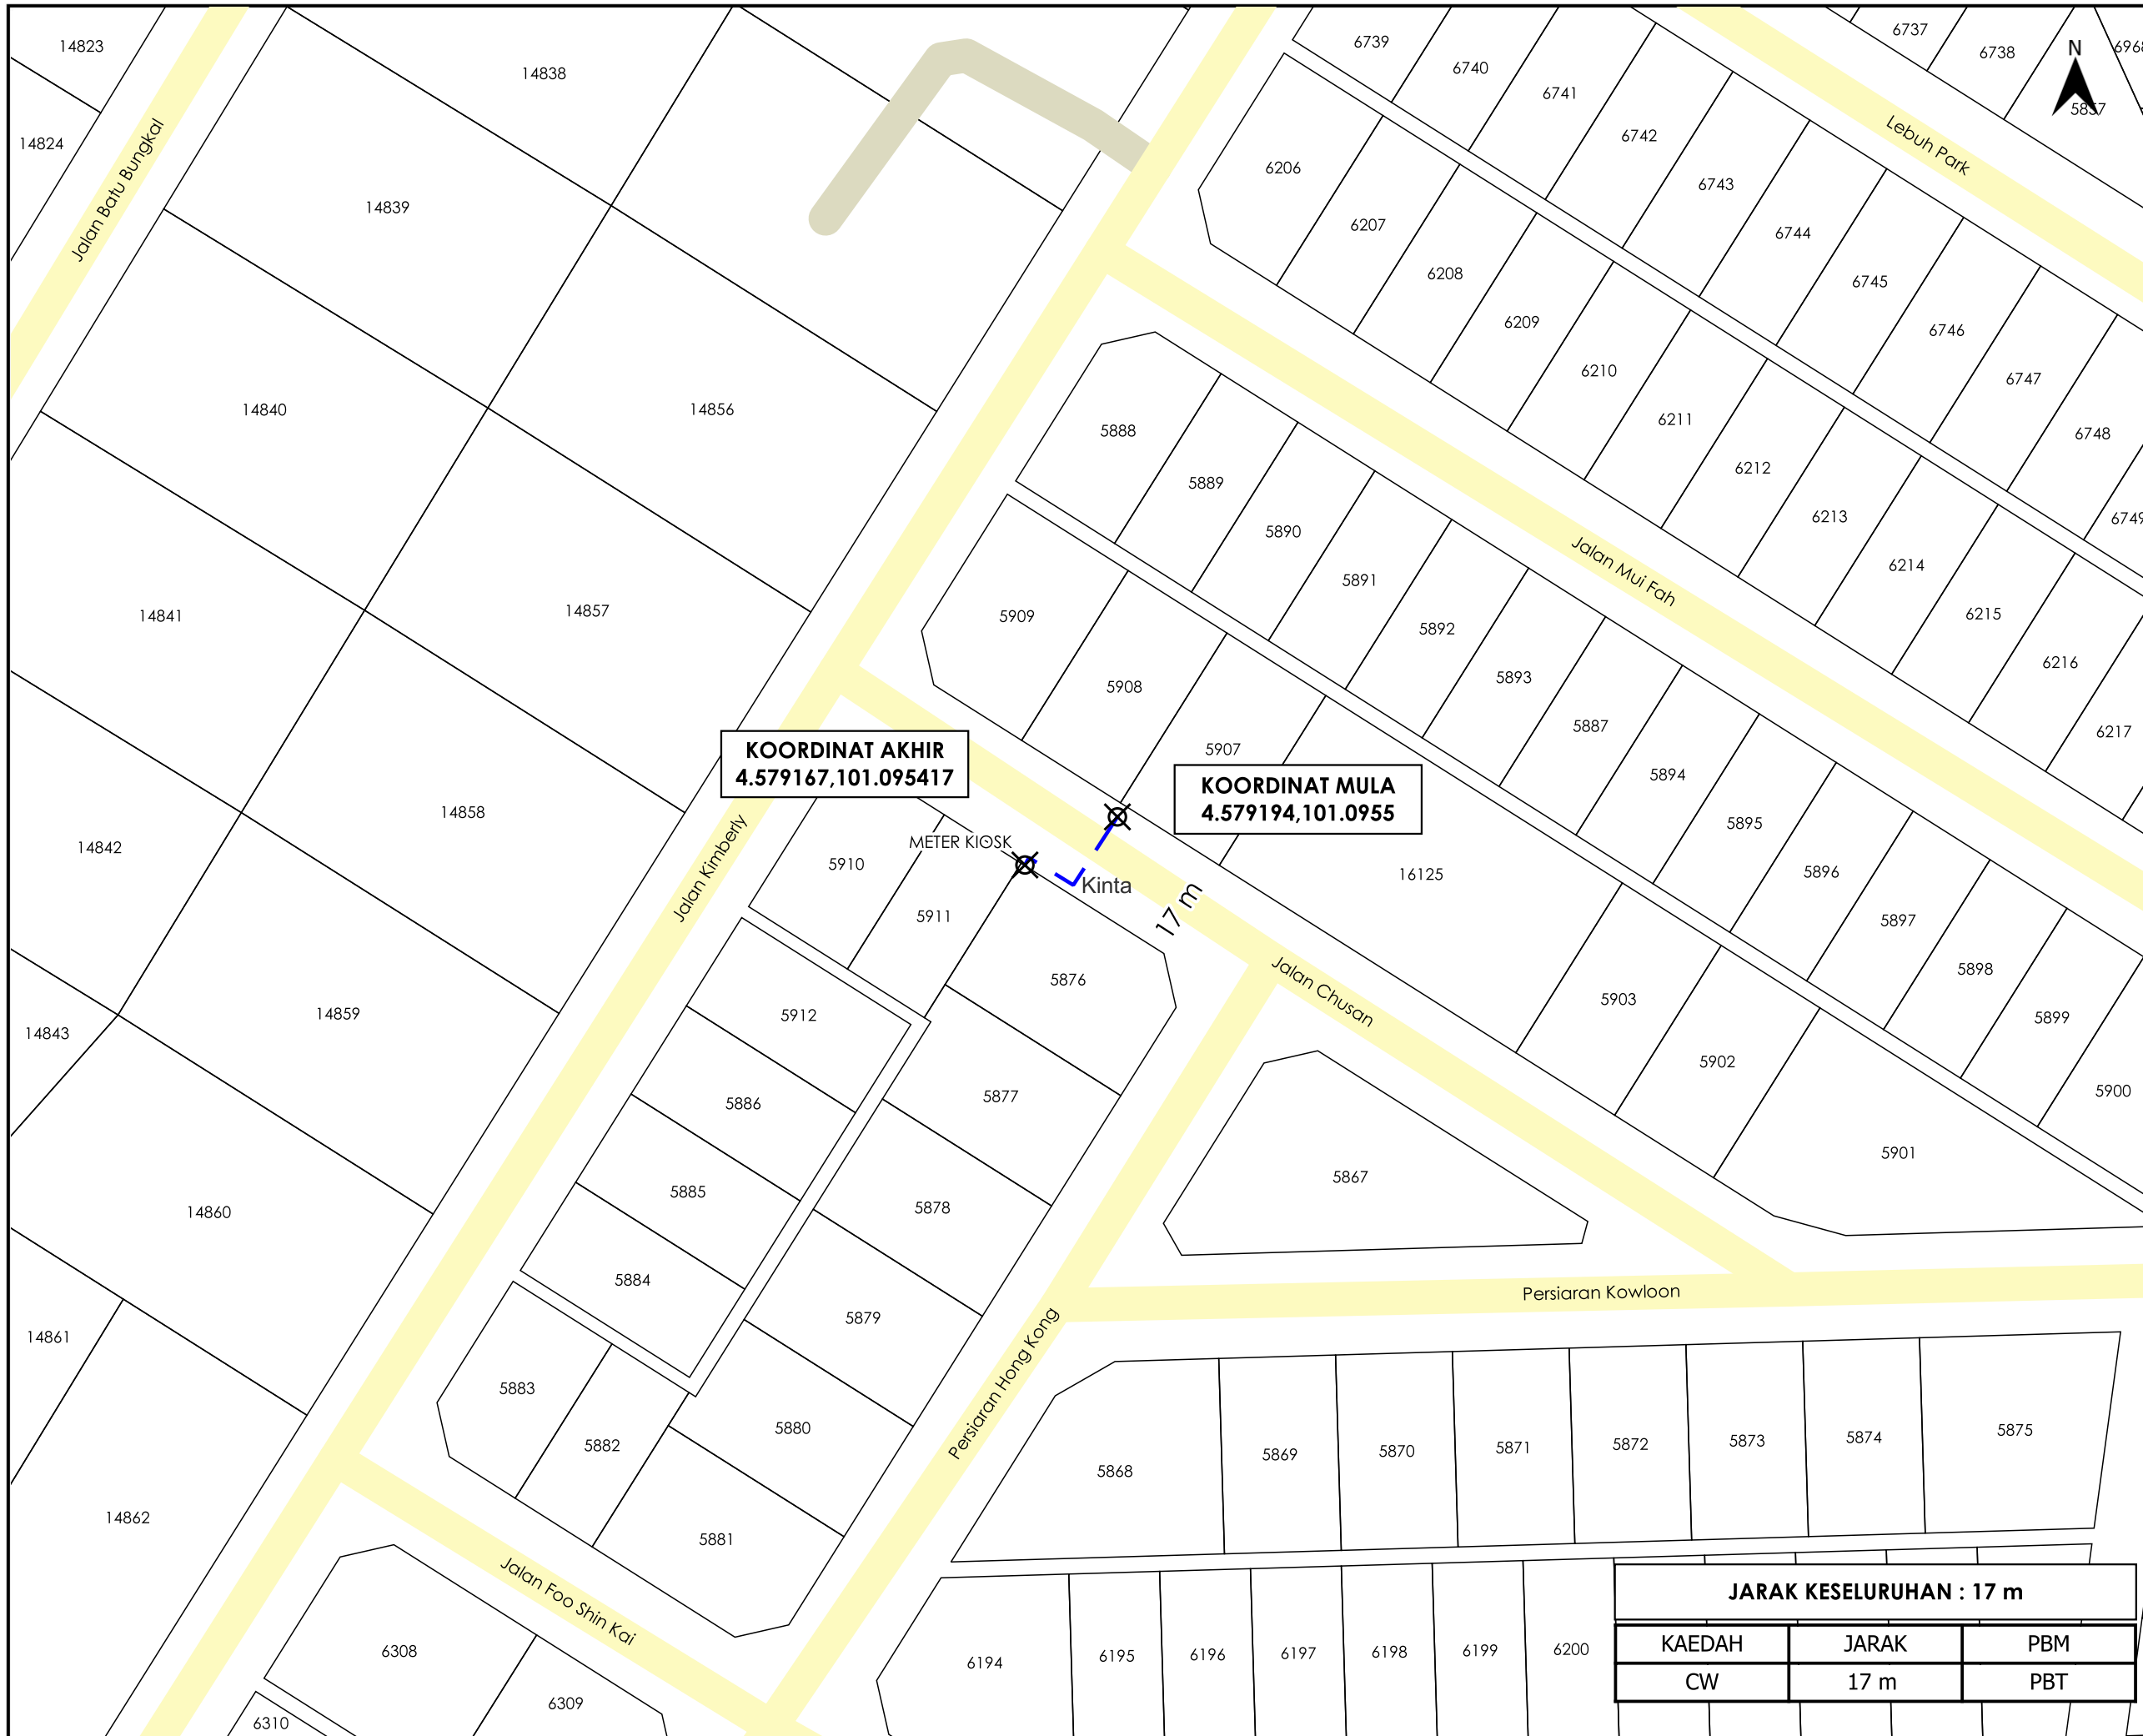

TAJUK PERMOHONAN
 PERMOHONAN CADANGAN BEKALAN ELEKTRIK DI 3, JLN CHUSAN, TMN VICTORIA, 30250 IPOH, PERAK DARUL RIDZUAN UNTUK TETUAN WONG HEONG WAI

PETUNJUK

- JALAN PBT
- JALAN PERSENDIRIAN
- CARRIAGE WAY
- X TITIK MULA AKHIR

PIHAK BERKUASA MELULUS
MAJLIS BANDARAYA IPOH

PENYEDIA UTILITI
TENAGA NASIONAL

JENIS PELAN		PELAN IZIN LALU	
PELUKIS PELAN		NURUL ASHIKEEN	
TARIKH DIKELUARKAN		2025-05-29	
MUKA SURAT		1/1	
NO FAIL RUJUKAN		PINDAAN	
KUDR/TNBB/B/05/25/0441		01	

JARAK KESELURUHAN : 17 m		
KAEDAH	JARAK	PBM
CW	17 m	PBT

***PENGUKURAN BERDASARKAN JARAK SATELIT**