

**KORIDOR
UTILITI**
DARUL RIDZUAN



**PROJEK PENYEDIAAN POINT OF PRESENCE (POP) FASA 2 HAB
INFRASTUKTUR GENTIAN OPTIKBERHAMPIRAN DENGAN SEKOLAH,
PREMIS KERAJAAN DAN KOMUNITI SEKITARNYA
OLEHKEMENTERIAN KOMUNIKASI (ZON UTARA – PERAK & KEDAH)
SERAHAN DOKUMEN LENGKAP BAGI PERMOHONAN KELULUSAN
IZIN LALU ABA7022 - SEKOLAH KEBANGSAAN KENAYAT**

**PELAN IZIN LALU
(PINDAAN 01)**

**NO FAIL RUJUKAN
KUDR/KACP/A/05/25/0597**



TAJUK PERMOHONAN
 PROJEK PENYEDIAAN POINT OF PRESENCE (POP)
 FASA 2 HAB INFRASTRUKTUR GENTIAN
 OPTIKBERHAMPIRAN DENGAN SEKOLAH, PREMIS
 KERAJAAN DAN KOMUNITI SEKITARNYA
 OLEHKEMENTERIAN KOMUNIKASI (ZON UTARA -
 PERAK & KEDAH) SERAHAN DOKUMEN LENGKAP
 BAGI PERMOHONAN KELULUSAN IZIN LALU ABA7022
 - SEKOLAH KEBANGSAAN KENAYAT

- PETUNJUK**
- JALAN JKR
 - JALAN PBT
 - JALAN PERSENDIRIAN
 - JALAN PEJABAT DAERAH
 - JALAN FELDA
 - JAMBATAN
 - OVERHEAD


PIHAK BERKUASA MELULUS

	JABATAN KERJA RAYA HULU PERAK
	PEJABAT DAERAH & TANAH HULU PERAK

PENYEDIA UTILITI




JENIS PELAN	PELAN IZIN LALU
PELUKIS PELAN	SYAHMIZA SUHAILA
TARIKH DIKELUARKAN	2025-07-04
MUKA SURAT	0/2
NO FAIL RUJUKAN	PINDAAN
KUDR/KACP/A/05/25/0597	01

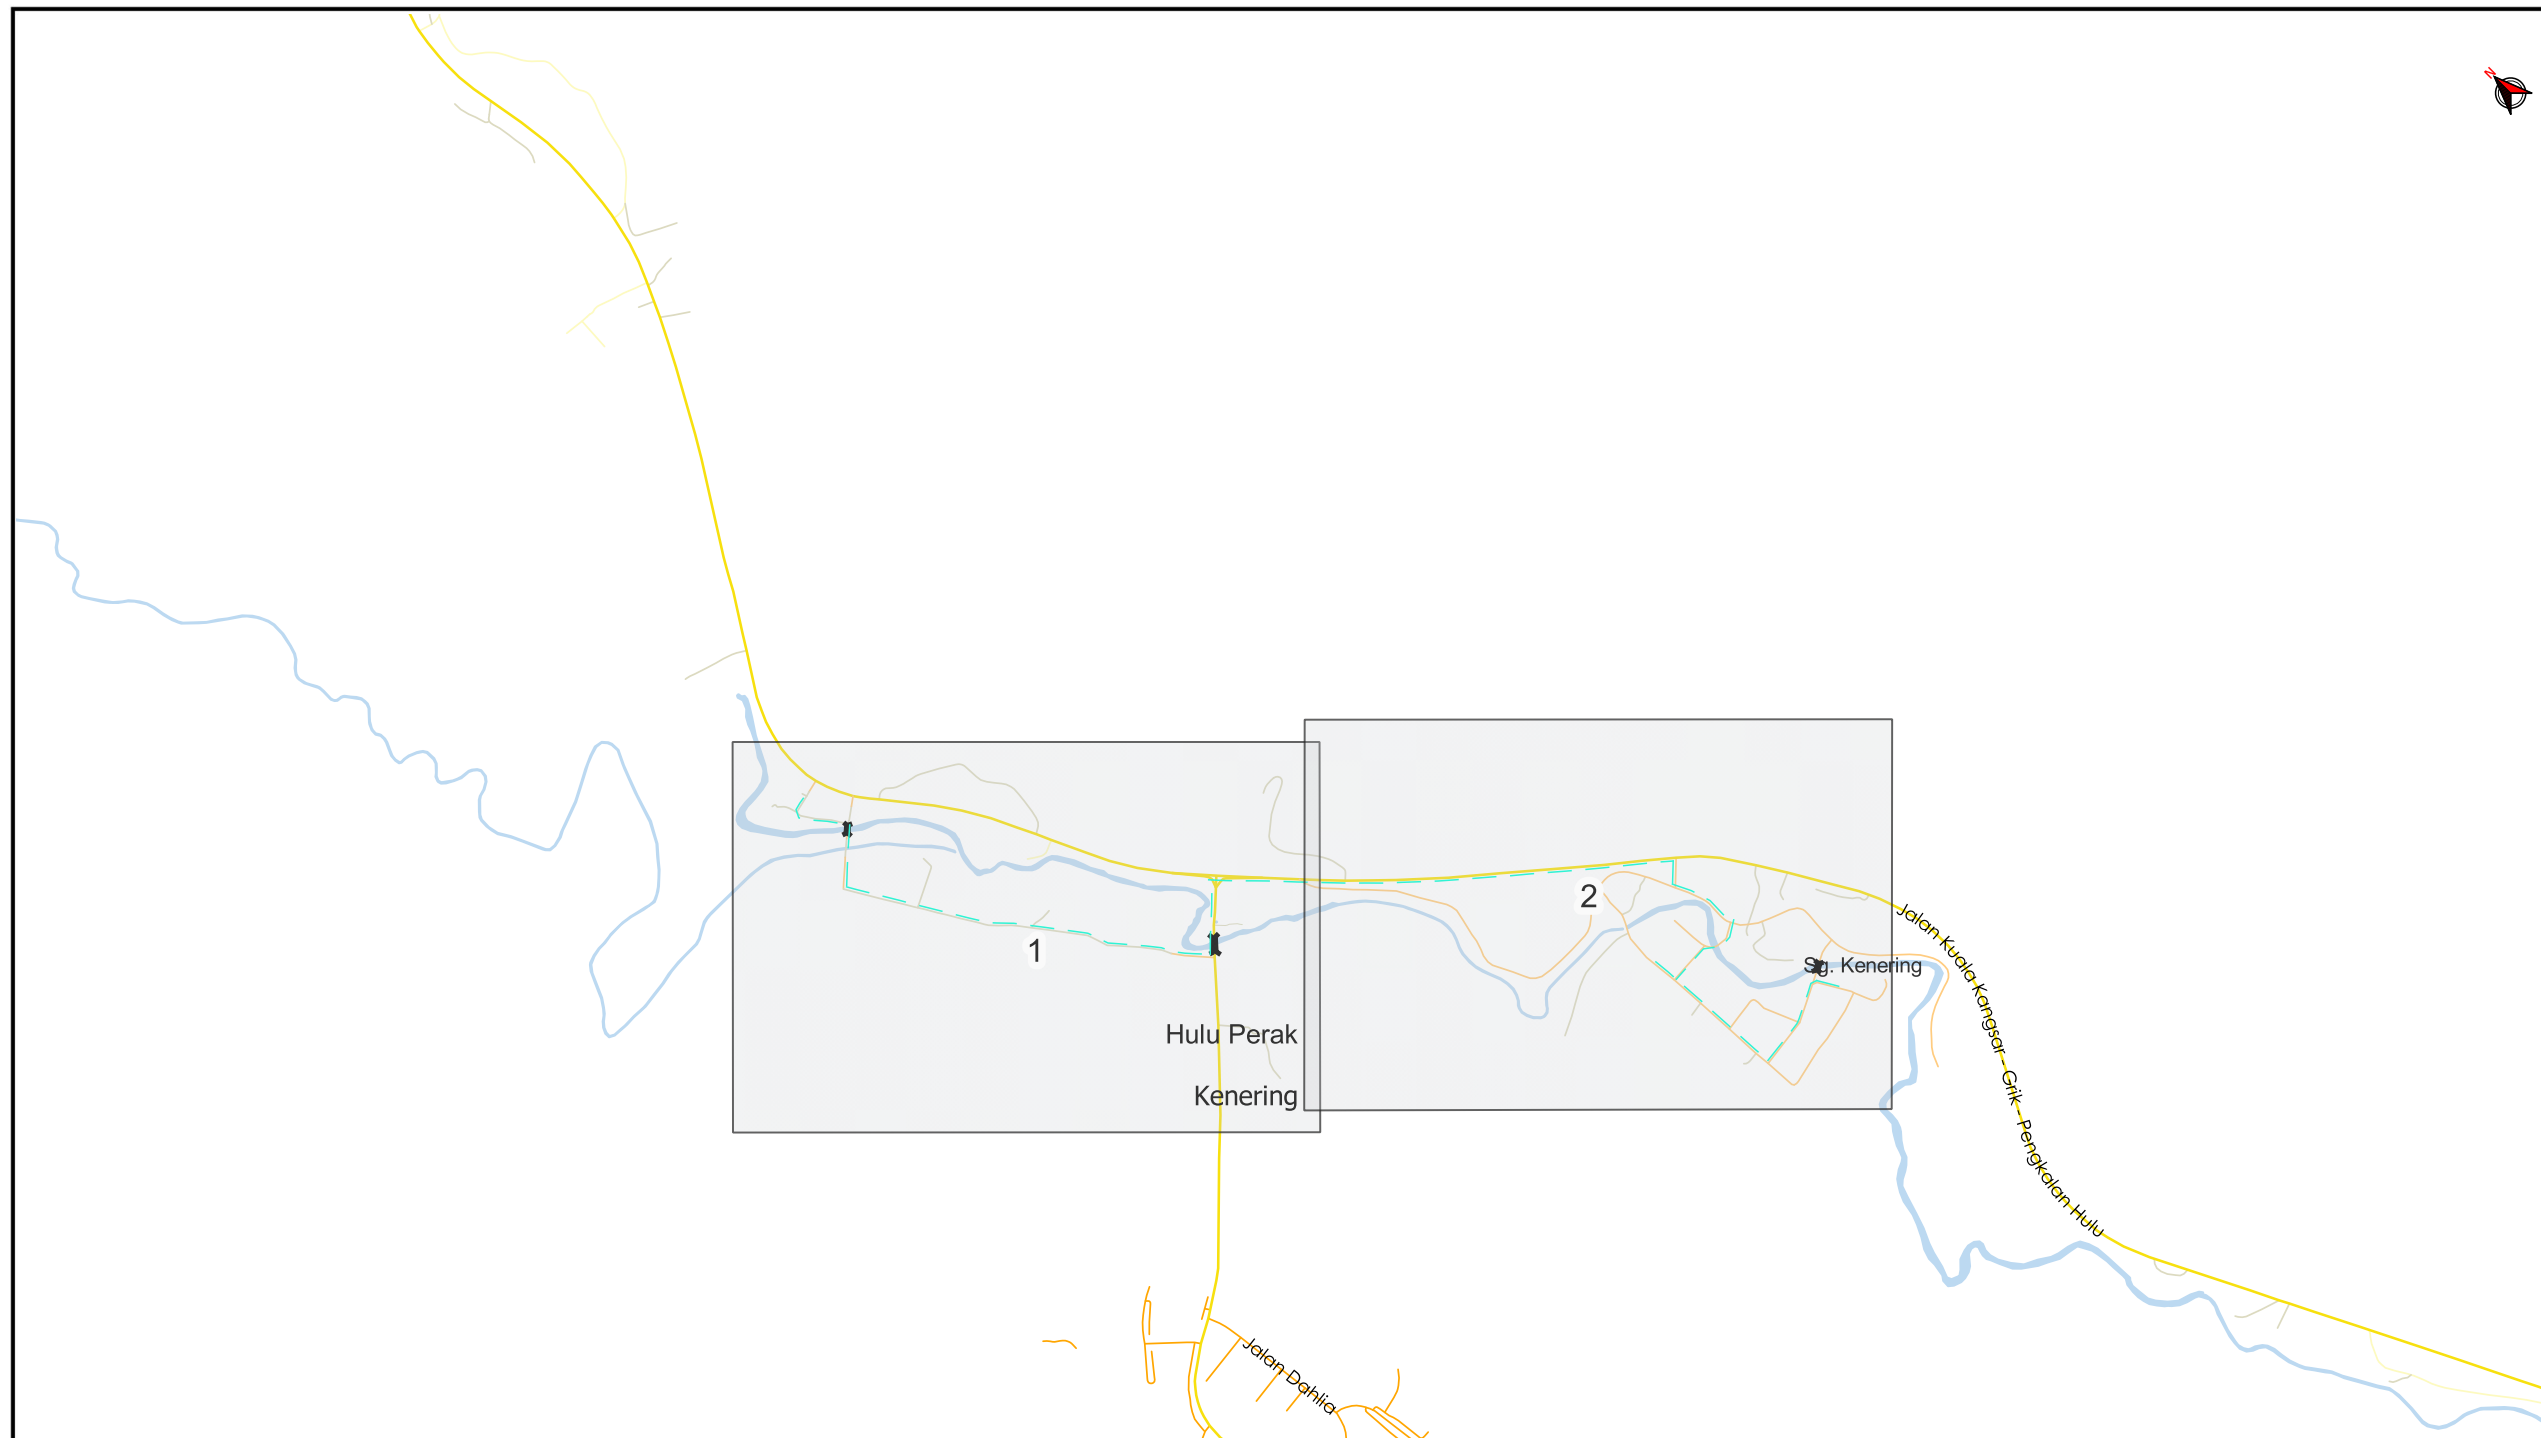

JARAK KESELURUHAN : 3512 m

KAEDAH	JARAK	PBM
OH	175 m	JKR
OH	1082 m	JKR
OH	171 m	PDT
OH	78 m	PDT
OH	223 m	PDT
OH	346 m	PDT
OH	207 m	PDT
OH	168 m	PDT
OH	54 m	PDT
OH	864 m	PDT
OH	144 m	PDT

***PENGUKURAN BERDASARKAN JARAK SATELIT**

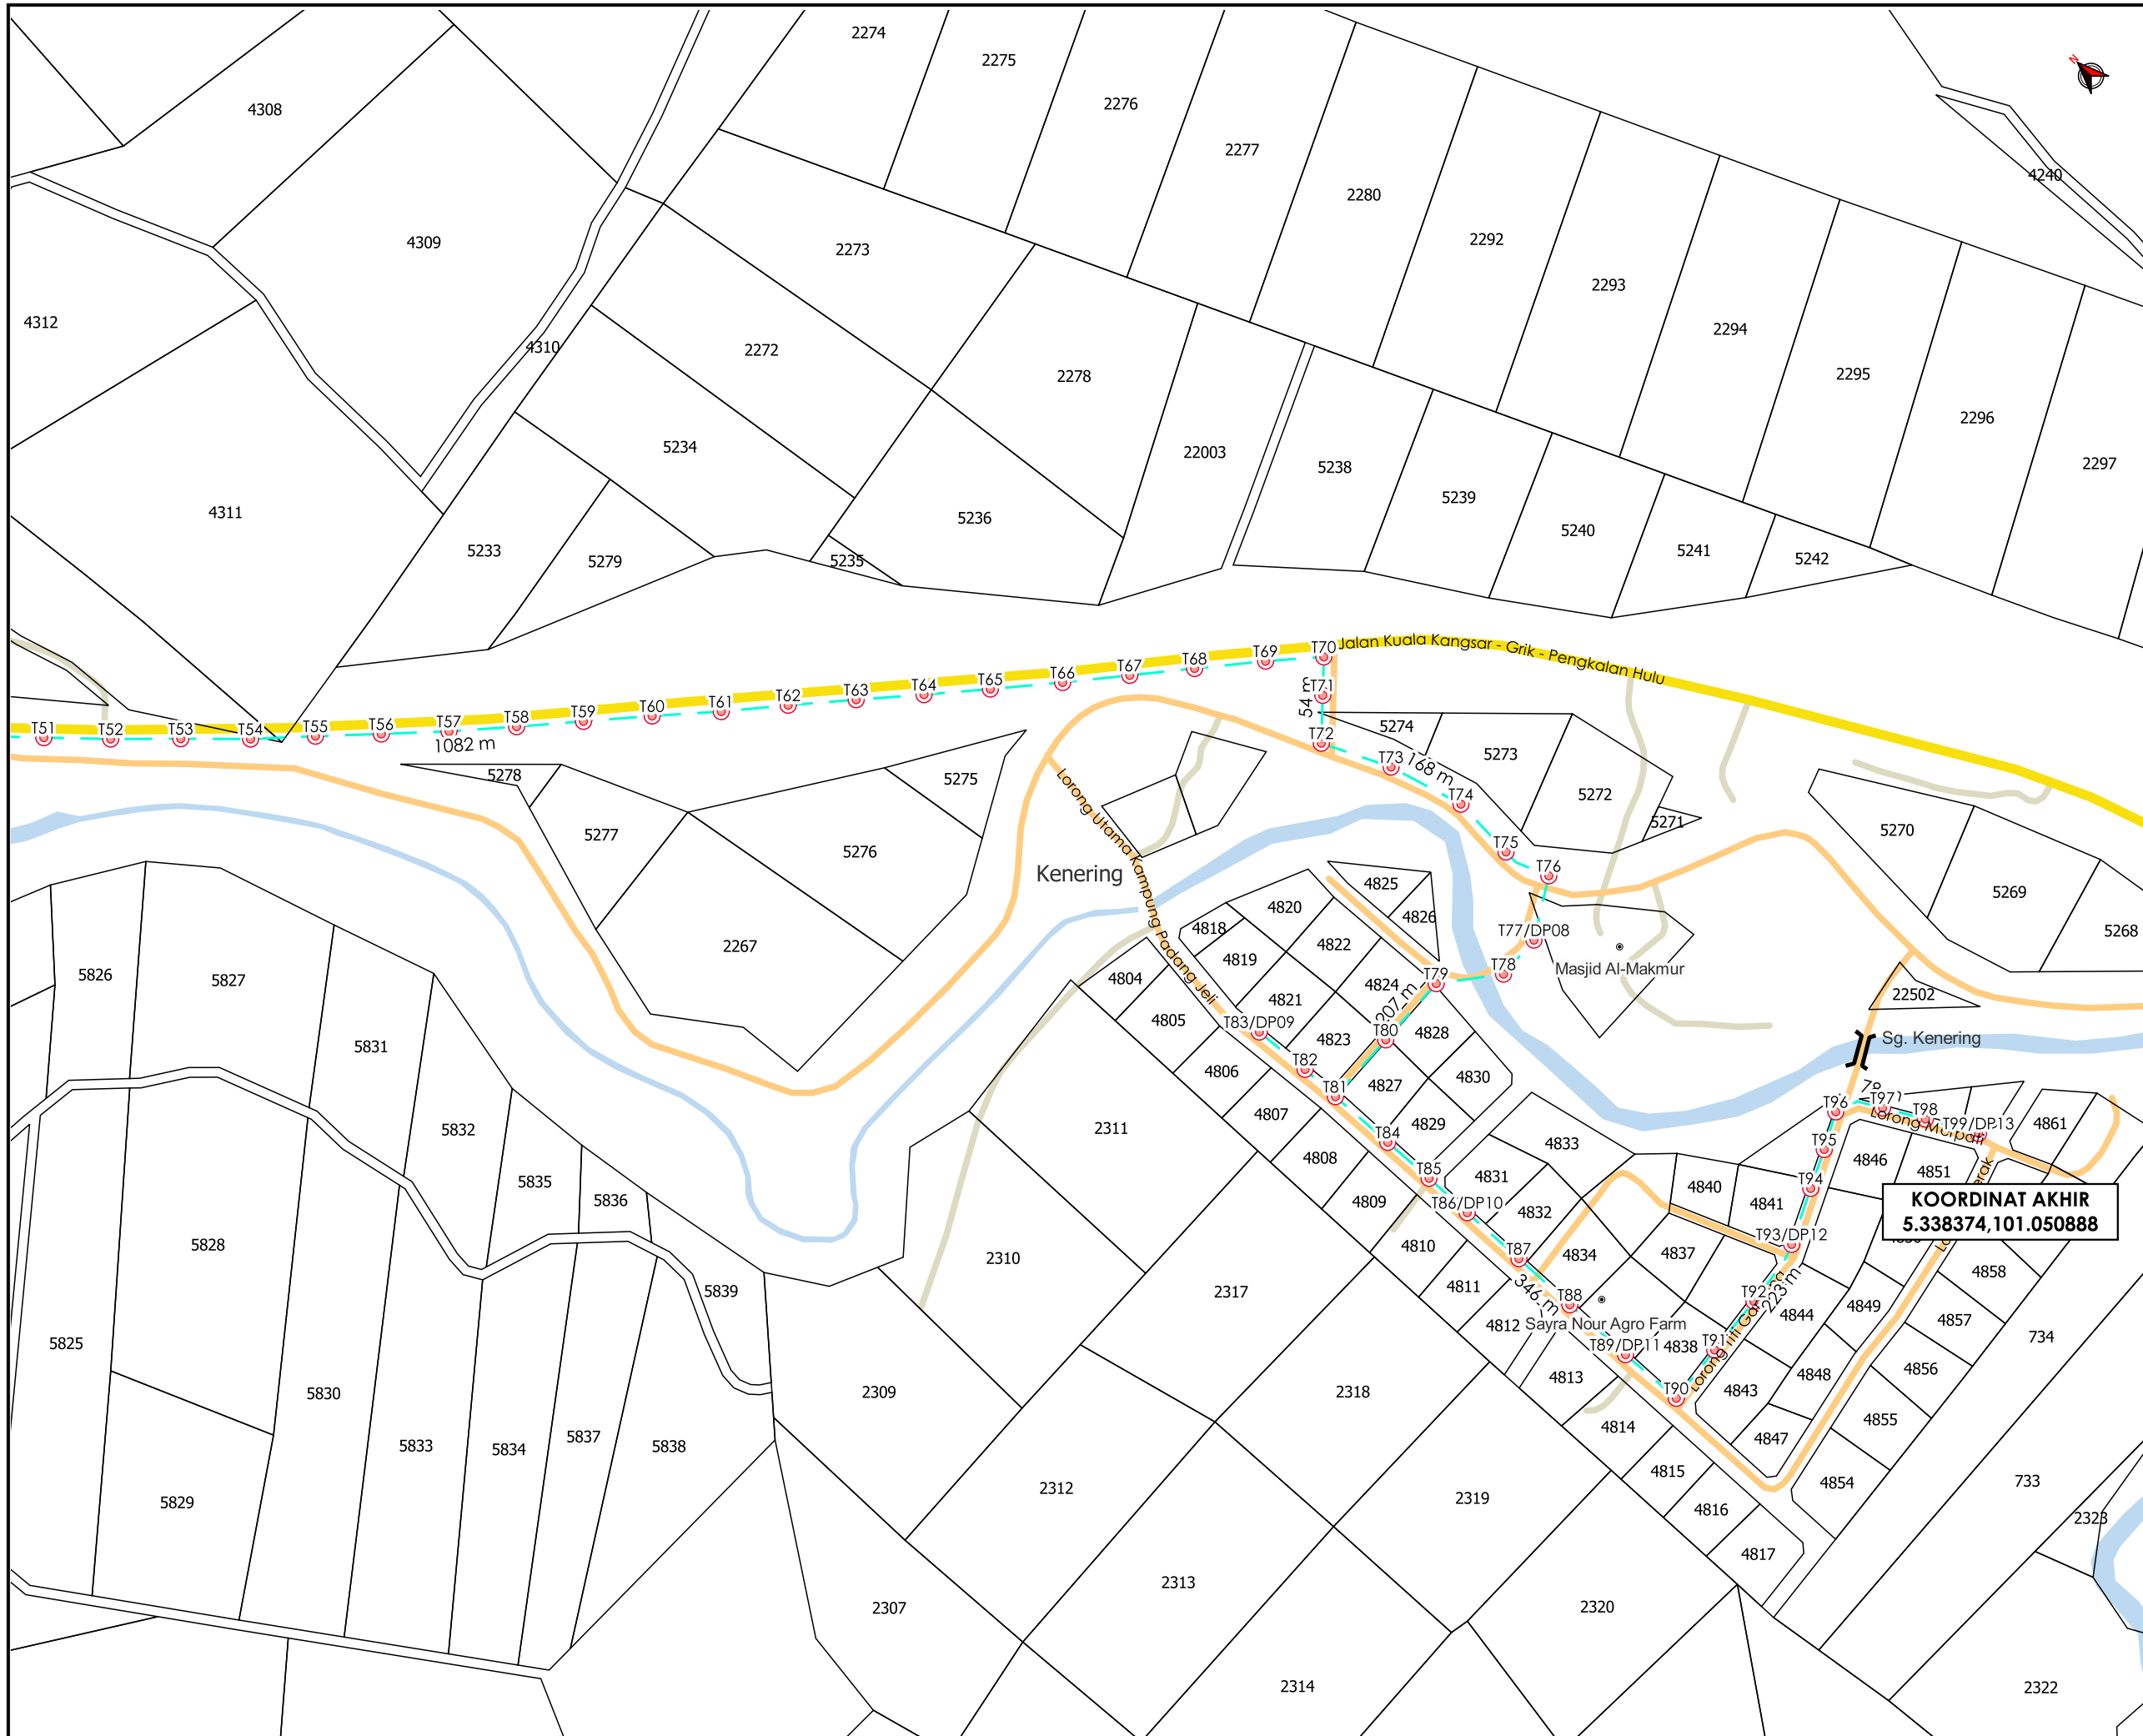

TAJUK PERMOHONAN
 PROJEK PENYEDIAAN POINT OF PRESENCE (POP)
 FASA 2 HAB INFRASTRUKTUR GENTIAN
 OPTIKBERHAMPIRAN DENGAN SEKOLAH, PREMIS
 KERAJAAN DAN KOMUNITI SEKITARNYA
 OLEHKEMENTERIAN KOMUNIKASI (ZON UTARA -
 PERAK & KEDAH) SERAHAN DOKUMEN LENGKAP
 BAGI PERMOHONAN KELULUSAN IZIN LALU ABA7022
 - SEKOLAH KEBANGSAAN KENAYAT

- PETUNJUK**
- JALAN JKR
 - JALAN PBT
 - JALAN PERSENDIRIAN
 - JALAN PEJABAT DAERAH
 - JALAN FELDA
 - JAMBATAN
 - OVERHEAD
 - TIANG CADANGAN

PIHAK BERKUASA MELULUS

	JABATAN KERJA RAYA HULU PERAK
	PEJABAT DAERAH & TANAH HULU PERAK

KOORDINAT AKHIR
 5.338374, 101.050888

PENYEDIA UTILITI



JENIS PELAN	PELAN IZIN LALU
PELUKIS PELAN	SYAHMIZA SUHAILA
TARIKH DIKELUARKAN	2025-07-04
MUKA SURAT	2/2
NO FAIL RUJUKAN	PINDAAN
KUDR/KACP/A/05/25/0597	01

*PENGUKURAN BERDASARKAN JARAK SATELIT