

**KORIDOR
UTILITI**
DARUL RIDZUAN




time™

**CADANGAN PEMASANGAN INFRASTRUKTUR TELEKOMUNIKASI
DAN KABEL FIBER OPTIK UNTUK MENYEDIAKAN
PERKHIDMATAN TELEKOMUNIKASI DI JALAN IPOH-KAMPAR
(TOL PLAZA GOPENG KE PEJABAT CABIN TIME BARU) KAEDAH :
KOREKAN HDD 890 METER DAN KOREKAN TERBUKA 20 METER**

PELAN IZIN LALU

**NO FAIL RUJUKAN
KUDR/TTDC/A/07/25/0738**

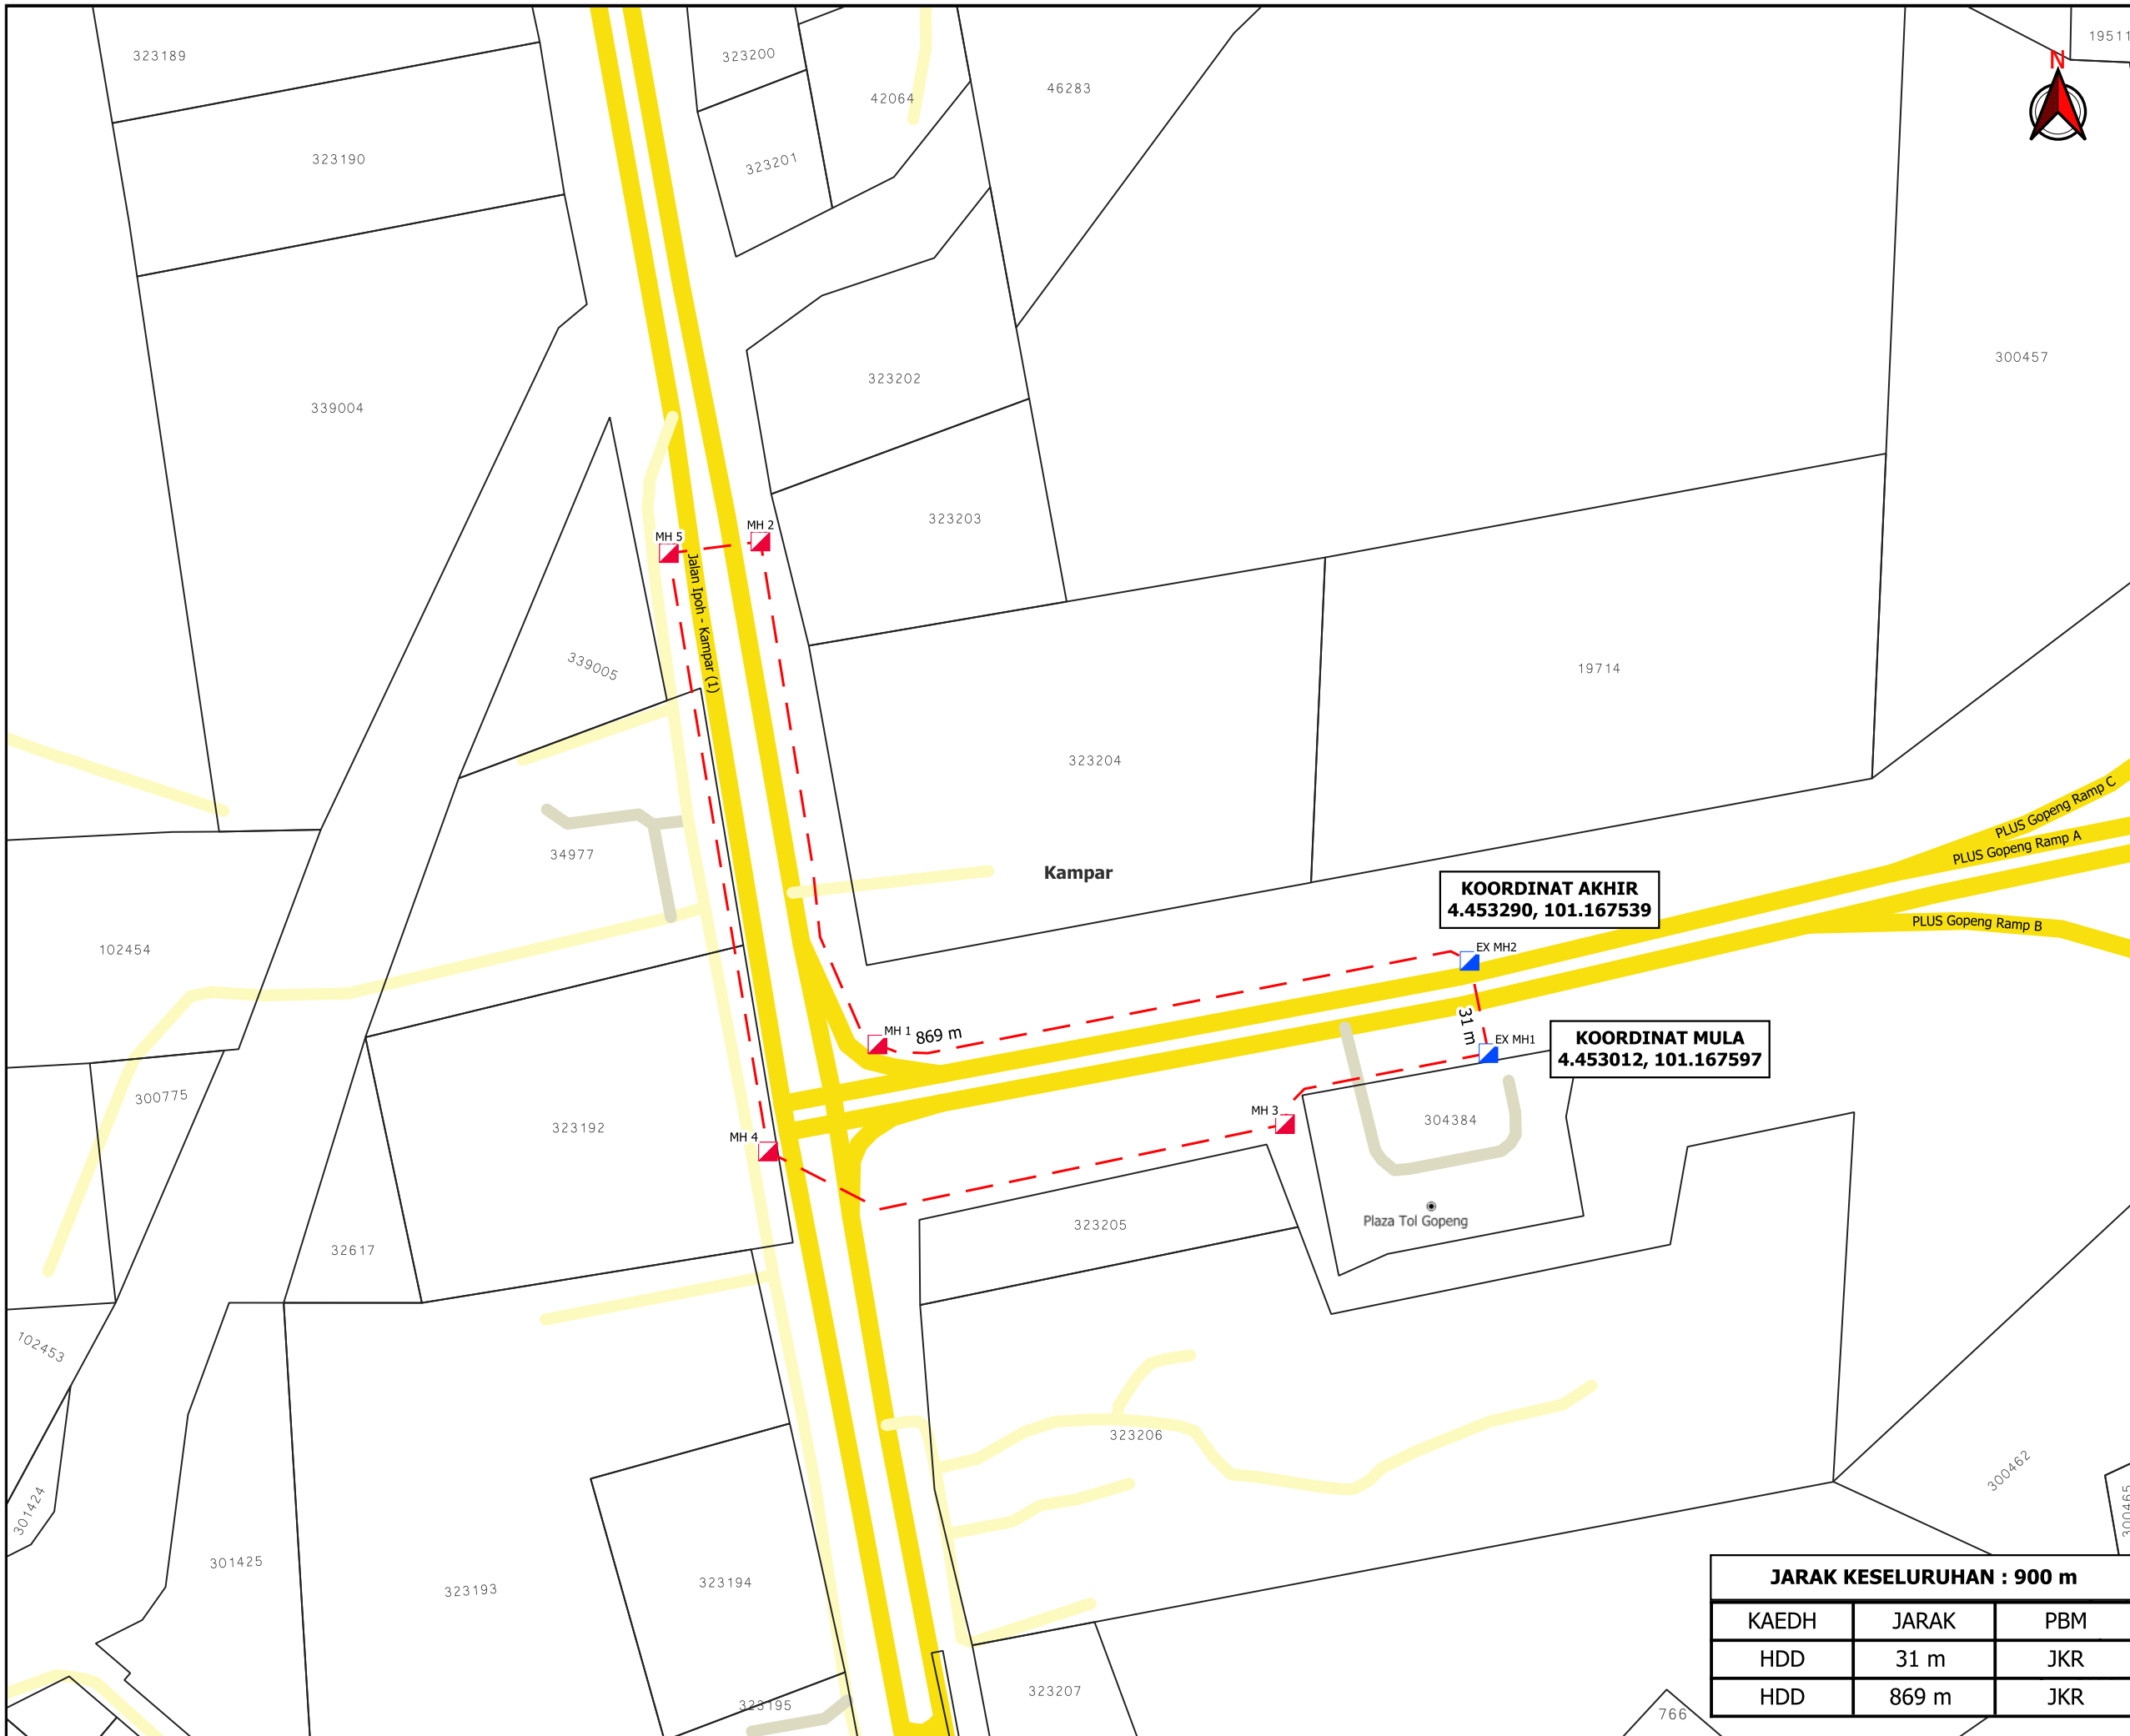

TAJUK PERMOHONAN
 CADANGAN PEMASANGAN INFRASTRUKTUR TELEKOMUNIKASI DAN KABEL FIBER OPTIK UNTUK MENYEDIAKAN PERKHIDMATAN TELEKOMUNIKASI DI JALAN IPOH-KAMPAR (TOL PLAZA GOPENG KE PEJABAT CABIN TIME BARU)
 KAEDAH : KOREKAN HDD 890 METER DAN KOREKAN TERBUKA 20 METER

PETUNJUK

- JALAN JKR
- JALAN PBT
- JALAN PERSENDIRIAN
- HORIZONTAL DIRECTIONAL DRILLING
- MANHOLE SEDIA ADA
- MANHOLE CADANGAN

KOORDINAT AKHIR
 4.453290, 101.167539

KOORDINAT MULA
 4.453012, 101.167597

PIHAK BERKUASA MELULUS

	JABATAN KERJA RAYA KAMPAR
--	----------------------------------



JARAK KESELURUHAN : 900 m		
KAEDH	JARAK	PBM
HDD	31 m	JKR
HDD	869 m	JKR

JENIS PELAN	PELAN IZIN LALU
PELUKIS PELAN	ADIB FARHAN
TARIKH DIKELUARKAN	2025-07-29
MUKA SURAT	1/1
NO FAIL RUJUKAN	PINDAAN
KUDR/TTDC/A/07/25/0738	00

***PENGUKURAN BERDASARKAN JARAK SATELIT**