

**KORIDOR
UTILITI**
DARUL RIDZUAN



**CONTRACT FOR PIPELINE INTEGRITY INSPECTION AND
ASSESSMENT WORKS PHASE 9 FOR GAS MALAYSIA
DISTRIBUTION SDN. BHD. - PERMOHON PERMIT UNTUK
KERJA-KERJA KOREKAN BAGI MELAKUKAN
PENYELENGGARAAN DAN PENILAIAN SECARA LANGSUNG
KE ATAS PAIP GAS BAWAH TANAH DI JALAN
TAIPING-BAGAN SERAI, JALAN LOGAM DAN JALAN
PERUSAHAAN 1 TAIPING, PERAK**

PELAN IZIN LALU

**NO FAIL RUJUKAN
KUDR/GMDSB/B/02/25/0165**



AGENCI PENYELARAS
KORIDOR UTILITI
 DARUL RIDZUAN



TAJUK PERMOHONAN
 CONTRACT FOR PIPELINE INTEGRITY INSPECTION AND ASSESSMENT WORKS PHASE 9 FOR GAS MALAYSIA DISTRIBUTION SDN. BHD. - PERMOHON PERMIT UNTUK KERJA-KERJA KOREKAN BAGI MELAKUKAN PENYELENGGARAAN DAN PENILAIAN SECARA LANGSUNG KE ATAS PAIP GAS BAWAH TANAH DI JALAN TAIPING-BAGAN SERAI, JALAN LOGAM DAN JALAN PERUSAHAAN 1 TAIPING, PERAK

PETUNJUK


- JALAN PBT
- GRASS VERGE
- TITIK MULA/AKHIR

PIHAK BERKUASA MELULUS

	JKR LARUT MATANG & SELAMA
	MAJLIS PERBANDARAN TAIPING

PENYEDIA UTILITI

JENIS PELAN	PELAN IZIN LALU
PELUKIS PELAN	NOR ALIA
TARIKH DIKELUARKAN	2025-02-14
MUKA SURAT	1/3
NO FAIL RUJUKAN	PINDAAN
KUDR/GMDSB/B/02/25/0165	00

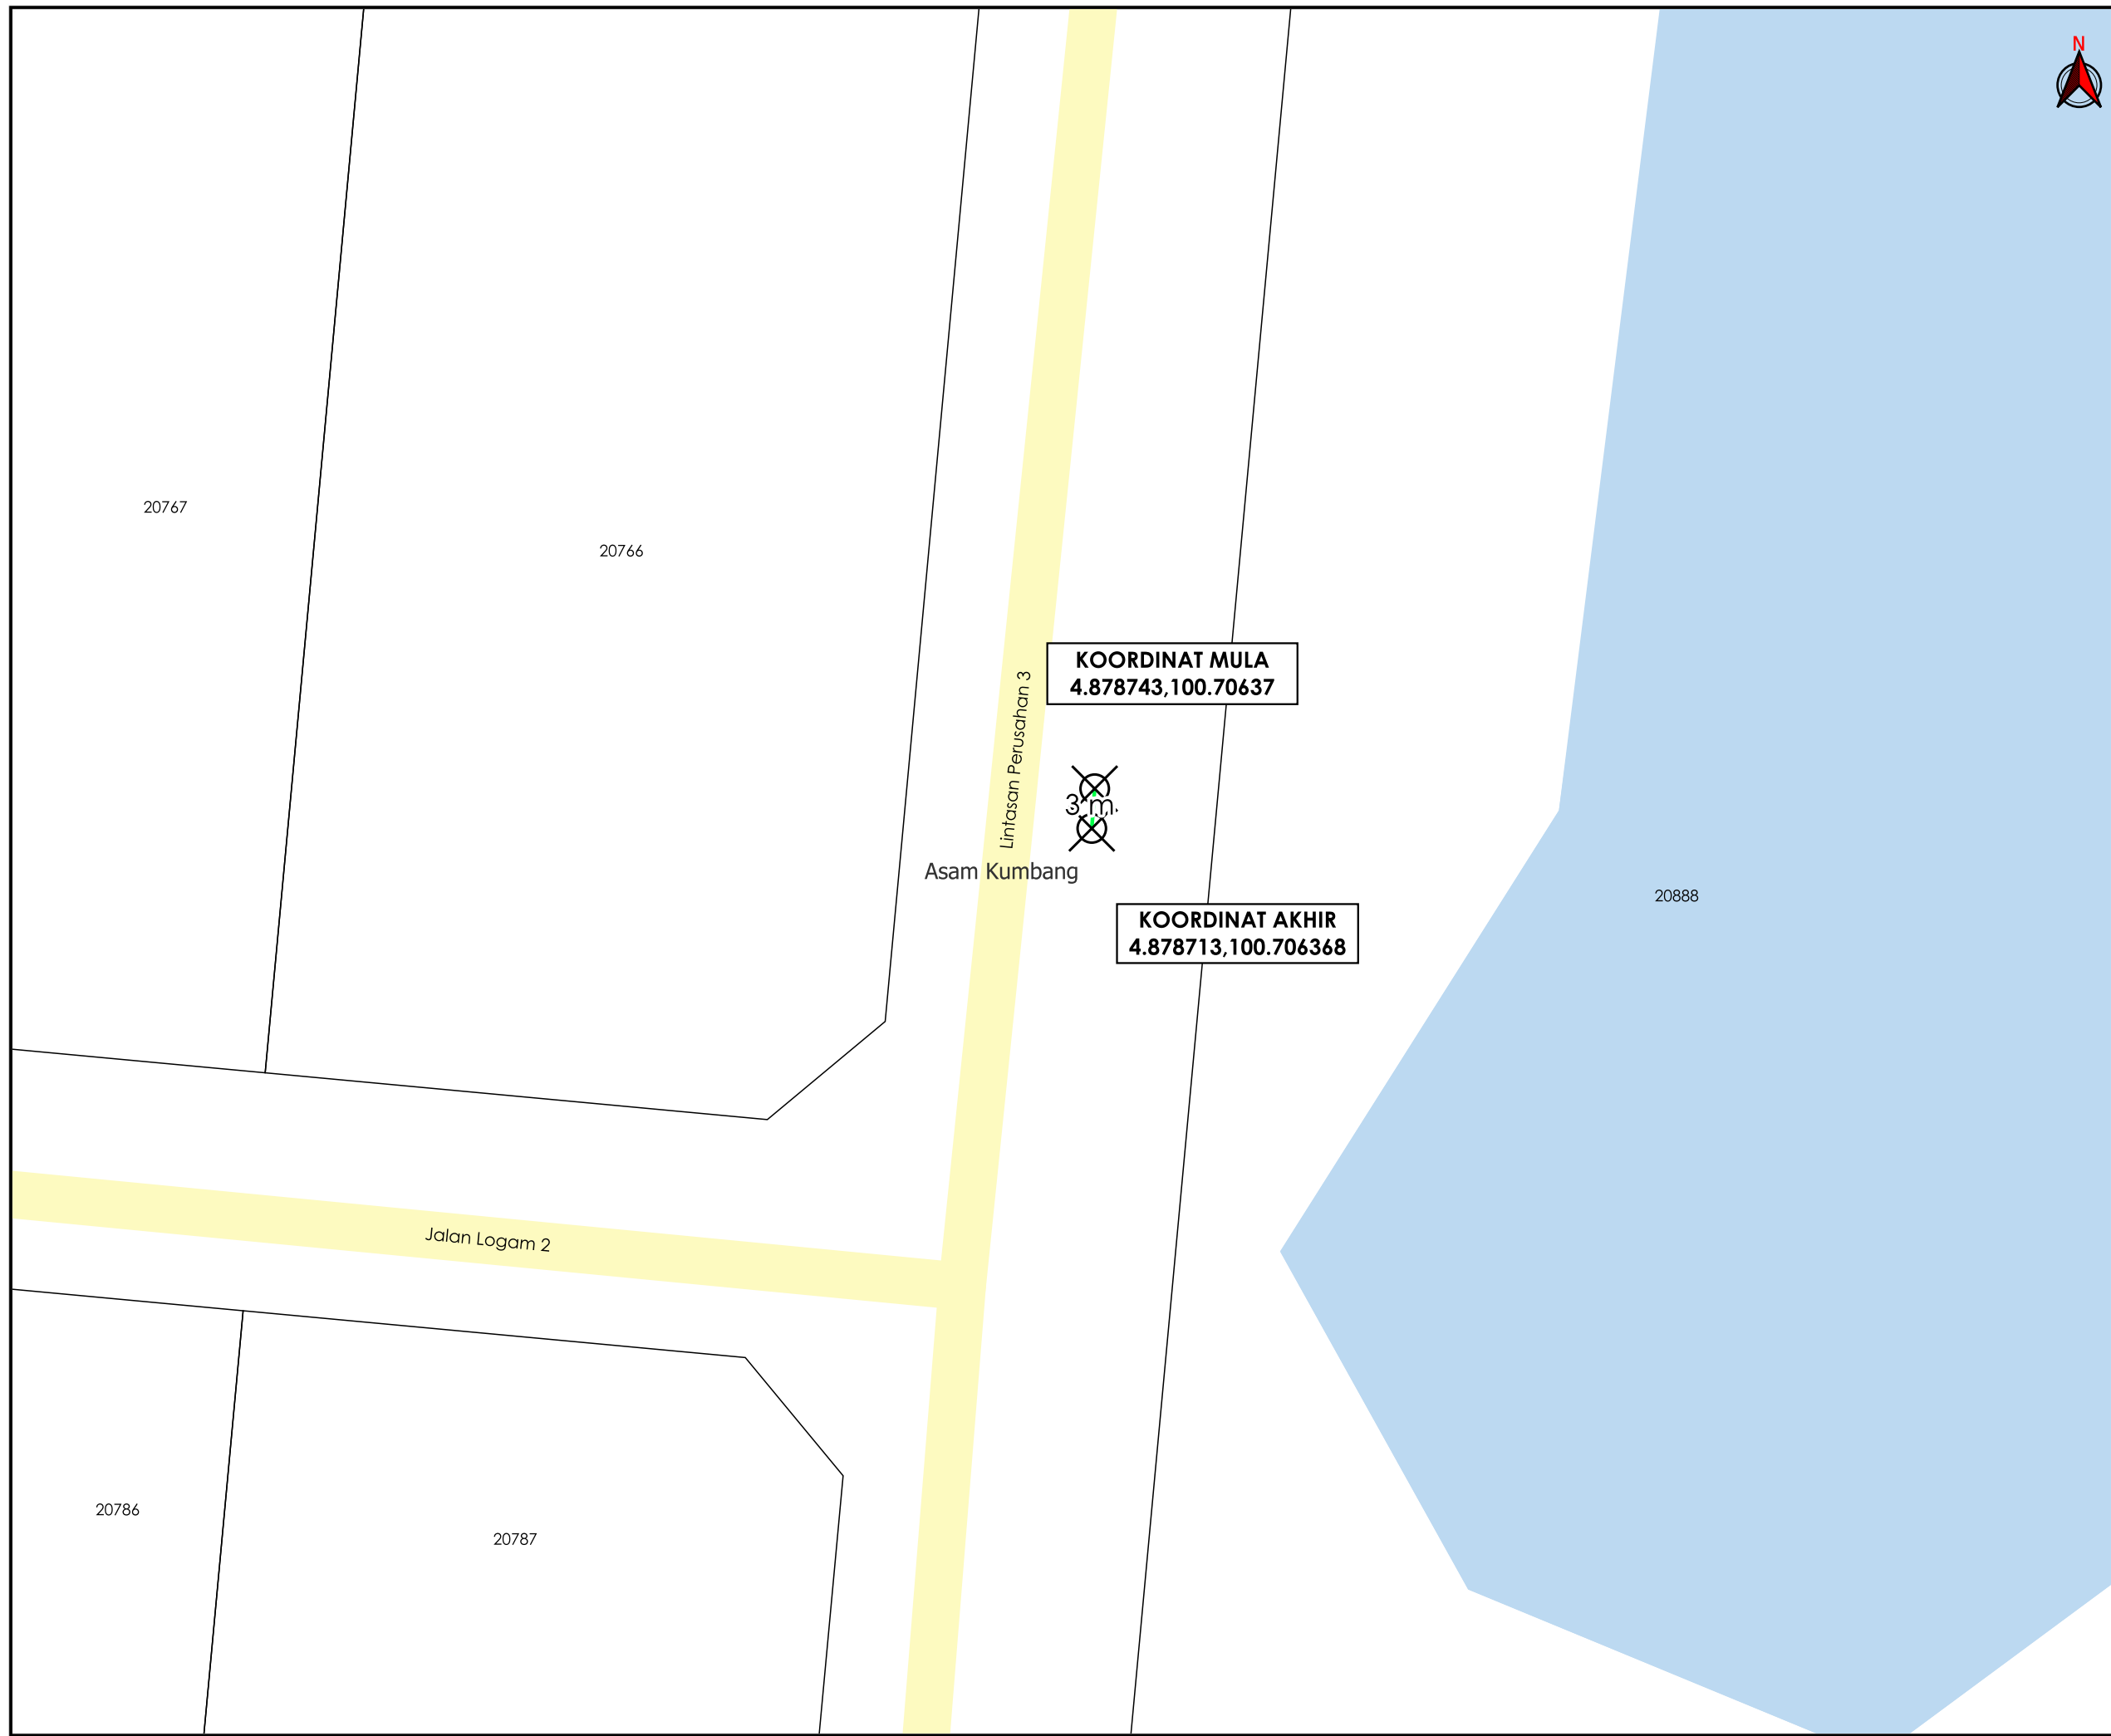

***PENGUKURAN BERDASARKAN JARAK SATELIT**

AGENSI PENYELARAS

KORIDOR UTILITI

DARUL RIDZUAN



TAJUK PERMOHONAN

CONTRACT FOR PIPELINE INTEGRITY INSPECTION AND ASSESSMENT WORKS PHASE 9 FOR GAS MALAYSIA DISTRIBUTION SDN. BHD. - PERMOHONAN PERMIT UNTUK KERJA-KERJA KOREKAN BAGI MELAKUKAN PENYELENGGARAAN DAN PENILAIAN SECARA LANGSUNG KE ATAS PAIP GAS BAWAH TANAH DI JALAN TAIPING-BAGAN SERAI, JALAN LOGAM DAN JALAN PERUSAHAAN 1 TAIPING, PERAK

PETUNJUK

- JALAN PBT
- GRASS VERGE
- TITIK MULA/AKHIR

PIHAK BERKUASA MELULUS


	JKR LARUT MATANG & SELAMA
	MAJLIS PERBANDARAN TAIPING


PENYEDIA UTILITI



JENIS PELAN	PELAN IZIN LALU
PELUKIS PELAN	NOR ALIA
TARIKH DIKELUARKAN	2025-02-14
MUKA SURAT	2/3
NO FAIL RUJUKAN	PINDAAN
KUDR/GMDSB/B/02/25/0165	00

***PENGUKURAN BERDASARKAN JARAK SATELIT**

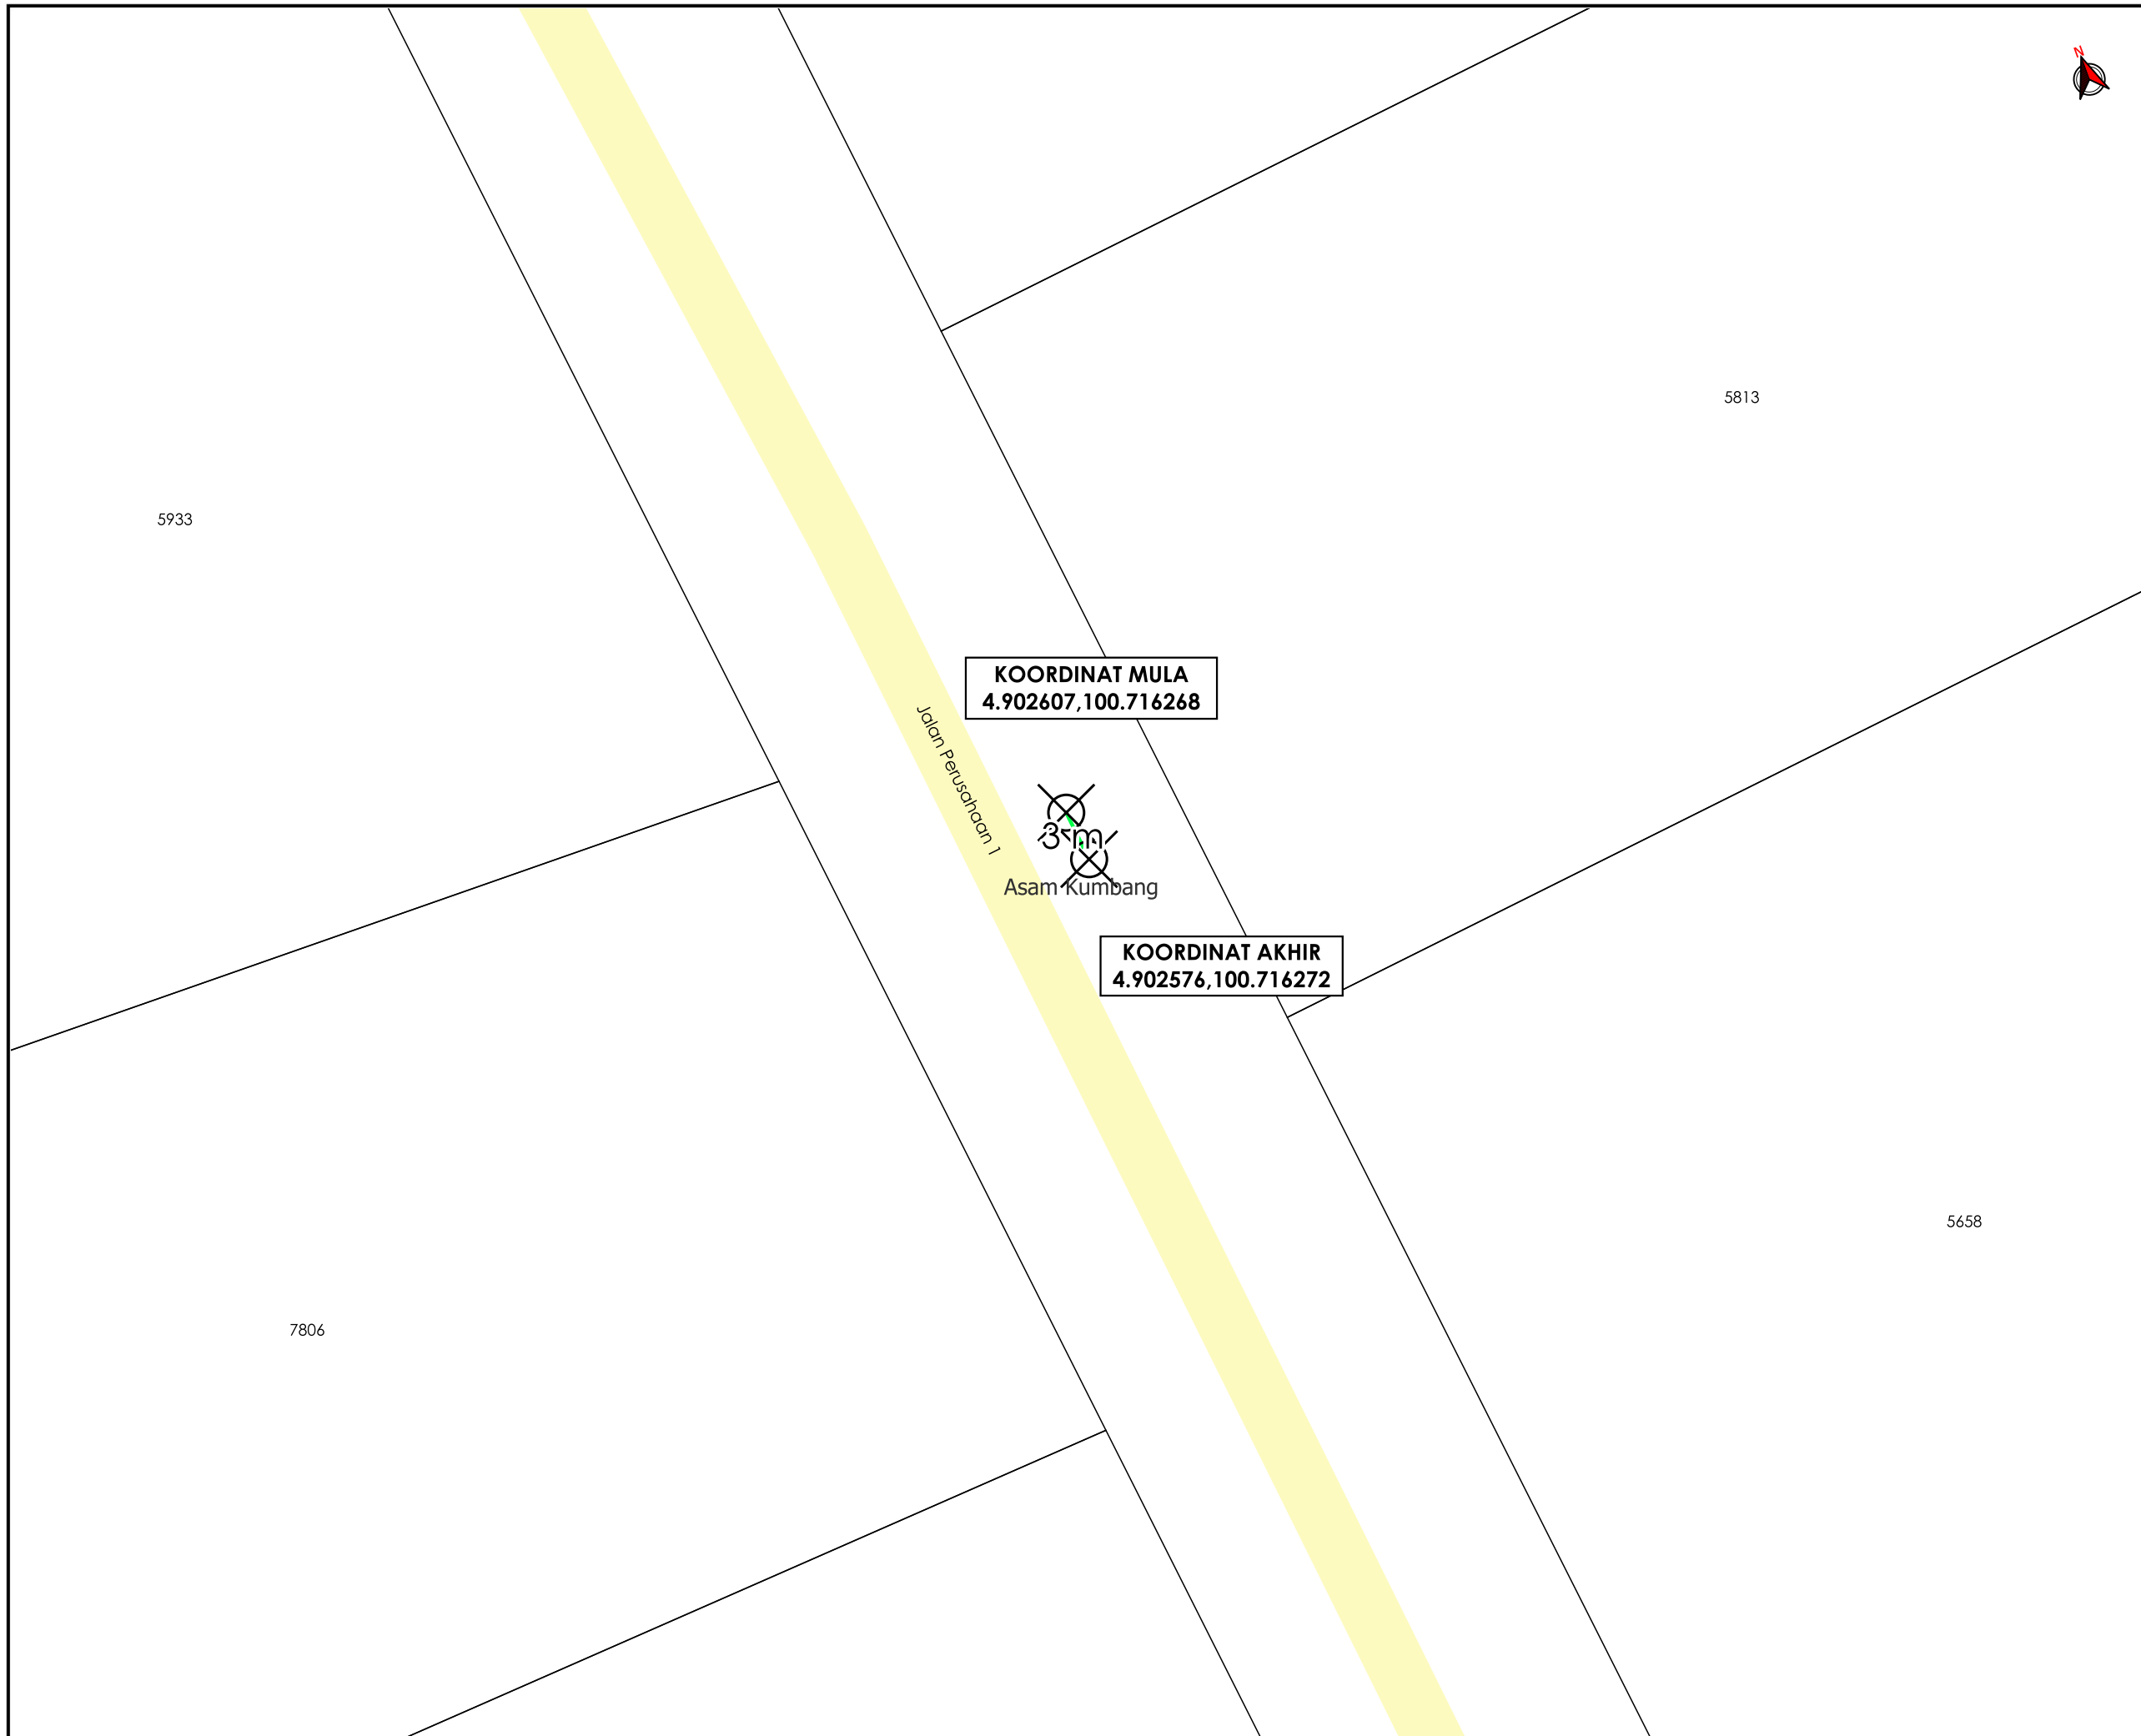

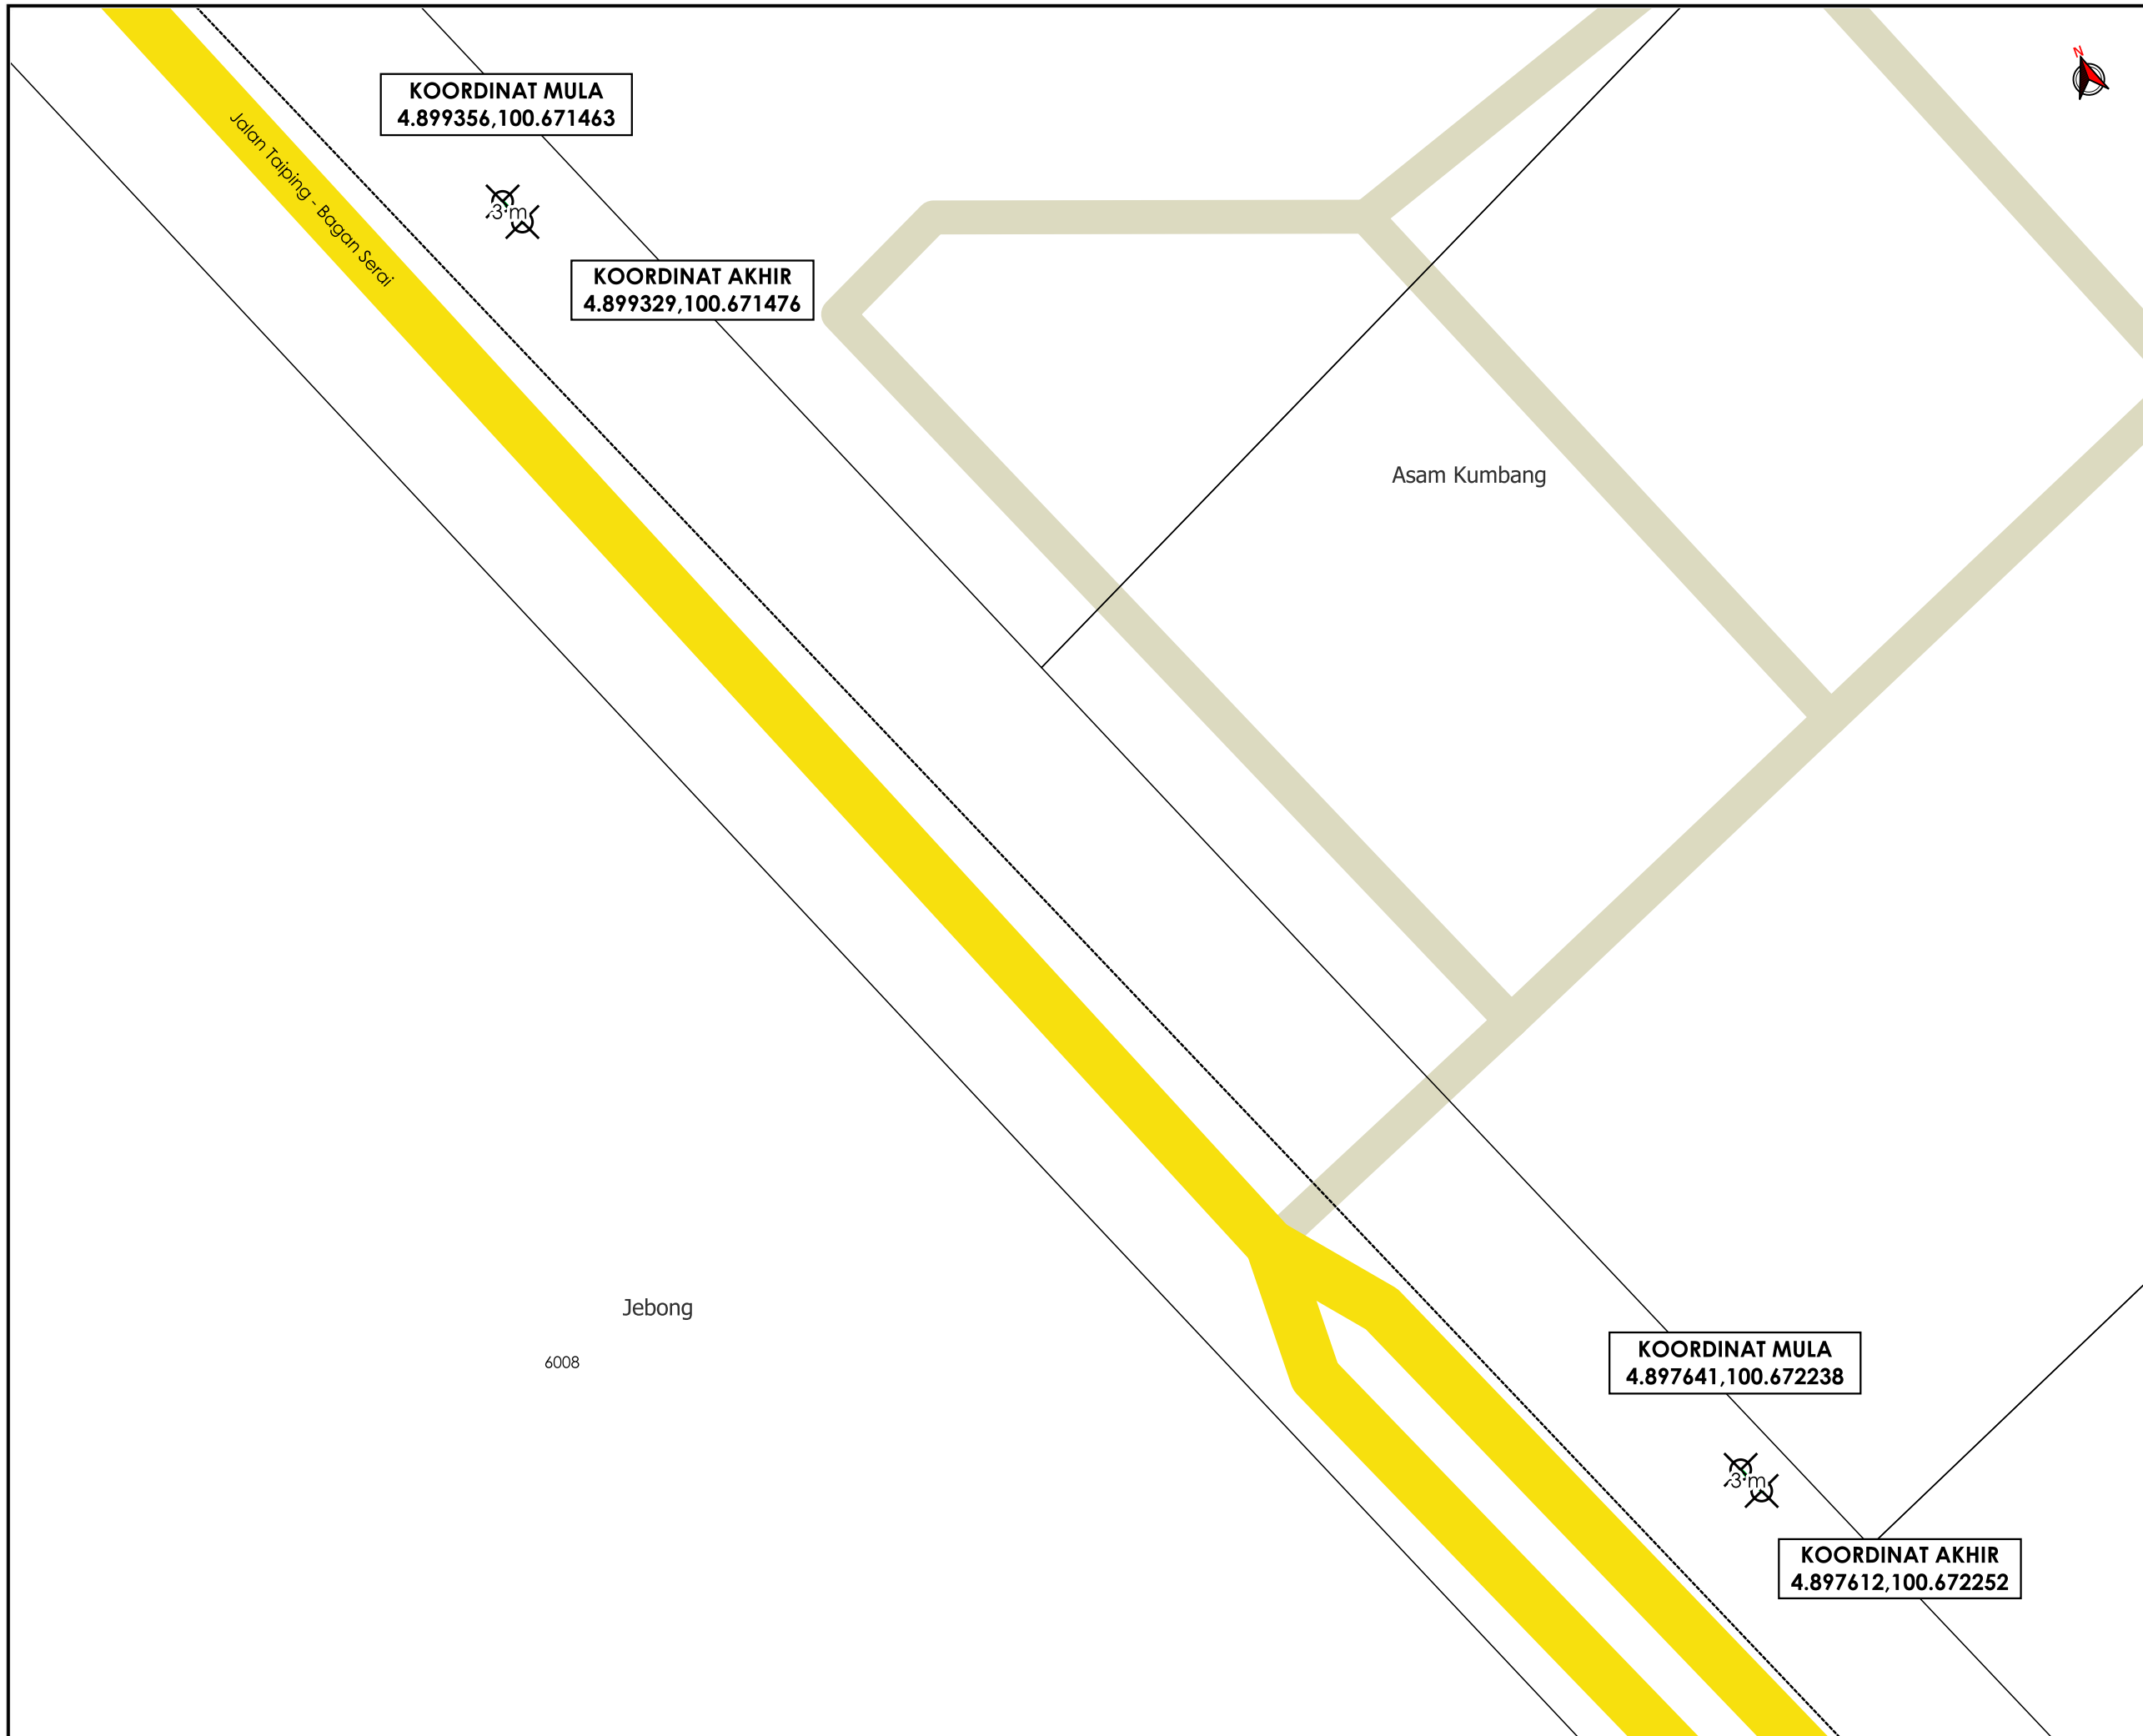

KOORDINAT MULA
4.899356,100.671463

KOORDINAT AKHIR
4.899329,100.671476

KOORDINAT MULA
4.897641,100.672238

KOORDINAT AKHIR
4.897612,100.672252



TAJUK PERMOHONAN
CONTRACT FOR PIPELINE INTEGRITY INSPECTION AND ASSESSMENT WORKS PHASE 9 FOR GAS MALAYSIA DISTRIBUTION SDN. BHD. - PERMOHON PERMIT UNTUK KERJA-KERJA KOREKAN BAGI MELAKUKAN PENYELENGGARAAN DAN PENILAIAN SECARA LANGSUNG KE ATAS PAIP GAS BAWAH TANAH DI JALAN TAIPING-BAGAN SERAI, JALAN LOGAM DAN JALAN PERUSAHAAN 1 TAIPING, PERAK

- PETUNJUK**
- JALAN JKR
 - JALAN PERSENDIRIAN
 - GRASS VERGE
 - TITIK MULA/AKHIR

PIHAK BERKUASA MELULUS

	JKR LARUT MATANG & SELAMA
	MAJLIS PERBANDARAN TAIPING

PENYEDIA UTILITI



JENIS PELAN	PELAN IZIN LALU
PELUKIS PELAN	NOR ALIA
TARIKH DIKELUARKAN	2025-02-14
MUKA SURAT	3/3
NO FAIL RUJUKAN	PINDAAN
KUDR/GMDSB/B/02/25/0165	00

*PENGUKURAN BERDASARKAN JARAK SATELIT



BORANG ULASAN PELAN IZIN LALU

NO FAIL	KUDR/GMDSB/B/02/25/0165
DAERAH	LARUT MATANG
PENYEDIA UTILITI	GMB
PENYEDIA PELAN	NOR ALIA
TARIKH PELAN	14/02/2025

ULASAN PELAN :

BIL	ULASAN
1.	MINTA PIHAK PKD MEMBUAT PENGESAHAN JAJARAN KAEDAH DI KAWASAN TERSEBUT.
2.	