

**KORIDOR
UTILITI**
DARUL RIDZUAN



**PROJEK PENYEDIAAN POINT OF PRESENCE (POP) FASA 2
HAB INFRASTRUKTUR GENTIAN OPTIK BERHAMPIRAN DENGAN
SEKOLAH, PREMIS KERAJAAN DAN KOMUNITI SEKITARNYA
OLEH KEMENTERIAN KOMUNIKASI (ZON UTARA – PERAK &
KEDAH) SERAHAN DOKUMEN LENGKAP BAGI PERMOHONAN
KELULUSAN IZIN LALU ABA3034- SEKOLAH KEBANGSAAN
SERI PINANG**

**PELAN IZIN LALU
(PINDAAN 01)**

**NO FAIL RUJUKAN
KUDR/KACP/A/04/25/0322**



TAJUK PERMOHONAN
PROJEK PENYEDIAAN POINT OF PRESENCE (POP) FASA 2 HAB INFRASTRUKTUR GENTIAN OPTIK BERHAMPIRAN DENGAN SEKOLAH, PREMIS KERAJAAN DAN KOMUNITI SEKITARNYA OLEH KEMENTERIAN KOMUNIKASI (ZON UTARA - PERAK & KEDAH) SERAHAN DOKUMEN LENGKAP BAGI PERMOHONAN KELULUSAN IZIN LALU ABA3034-SEKOLAH KEBANGSAAN SERI PINANG

PETUNJUK

- JALAN JKR
- JALAN PBT
- JALAN PERSENDIRIAN
- JALAN PEJABAT DAERAH
- GRASS VERGE
- HORIZONTAL DIRECTIONAL DRILLING
- OVERHEAD


PIHAK BERKUASA MELULUS

	JABATAN KERJA RAYA KERIAN
	MAJLIS DAERAH KERIAN

PENYEDIA UTILITI





JENIS PELAN	PELAN IZIN LALU
PELUKIS PELAN	SYAHMIZA SUHAILA
TARIKH DIKELUARKAN	2025-05-12
MUKA SURAT	0/2
NO FAIL RUJUKAN	PINDAAN
KUDR/KACP/A/04/25/0322	01

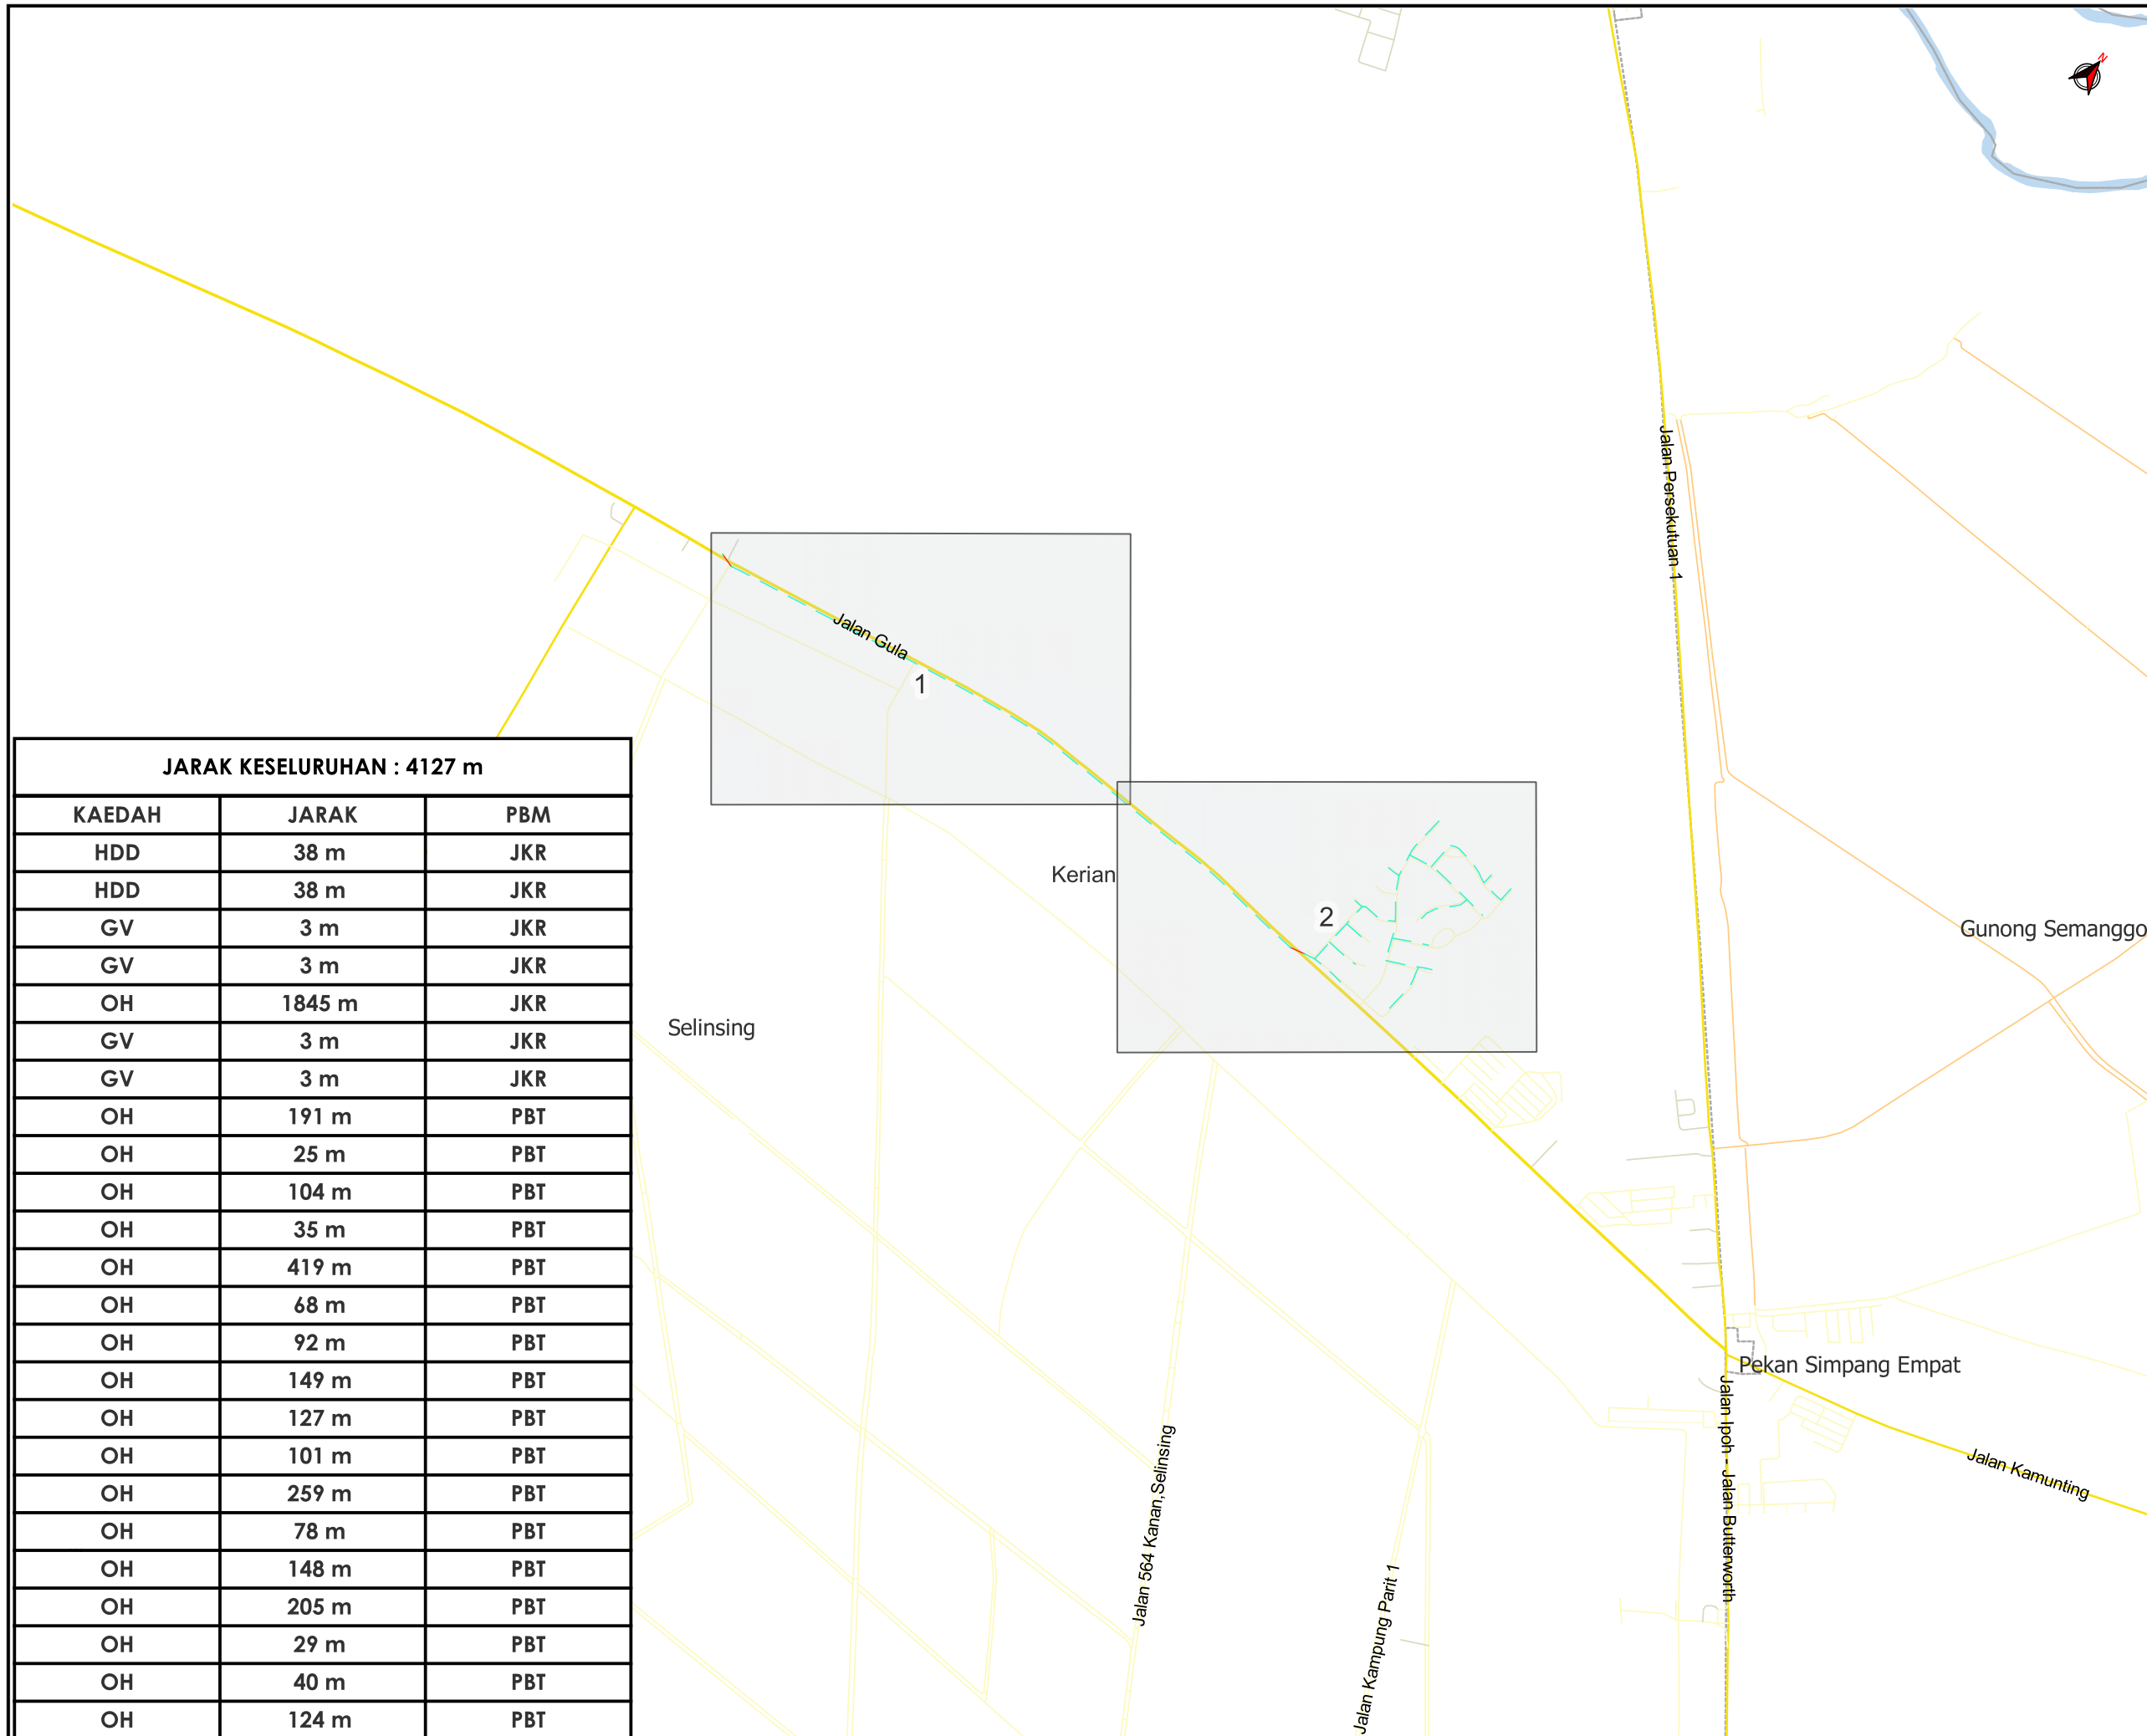

JARAK KESELURUHAN : 4127 m

KAEDAH	JARAK	PBM
HDD	38 m	JKR
HDD	38 m	JKR
GV	3 m	JKR
GV	3 m	JKR
OH	1845 m	JKR
GV	3 m	JKR
GV	3 m	JKR
OH	191 m	PBT
OH	25 m	PBT
OH	104 m	PBT
OH	35 m	PBT
OH	419 m	PBT
OH	68 m	PBT
OH	92 m	PBT
OH	149 m	PBT
OH	127 m	PBT
OH	101 m	PBT
OH	259 m	PBT
OH	78 m	PBT
OH	148 m	PBT
OH	205 m	PBT
OH	29 m	PBT
OH	40 m	PBT
OH	124 m	PBT

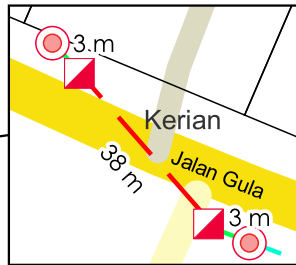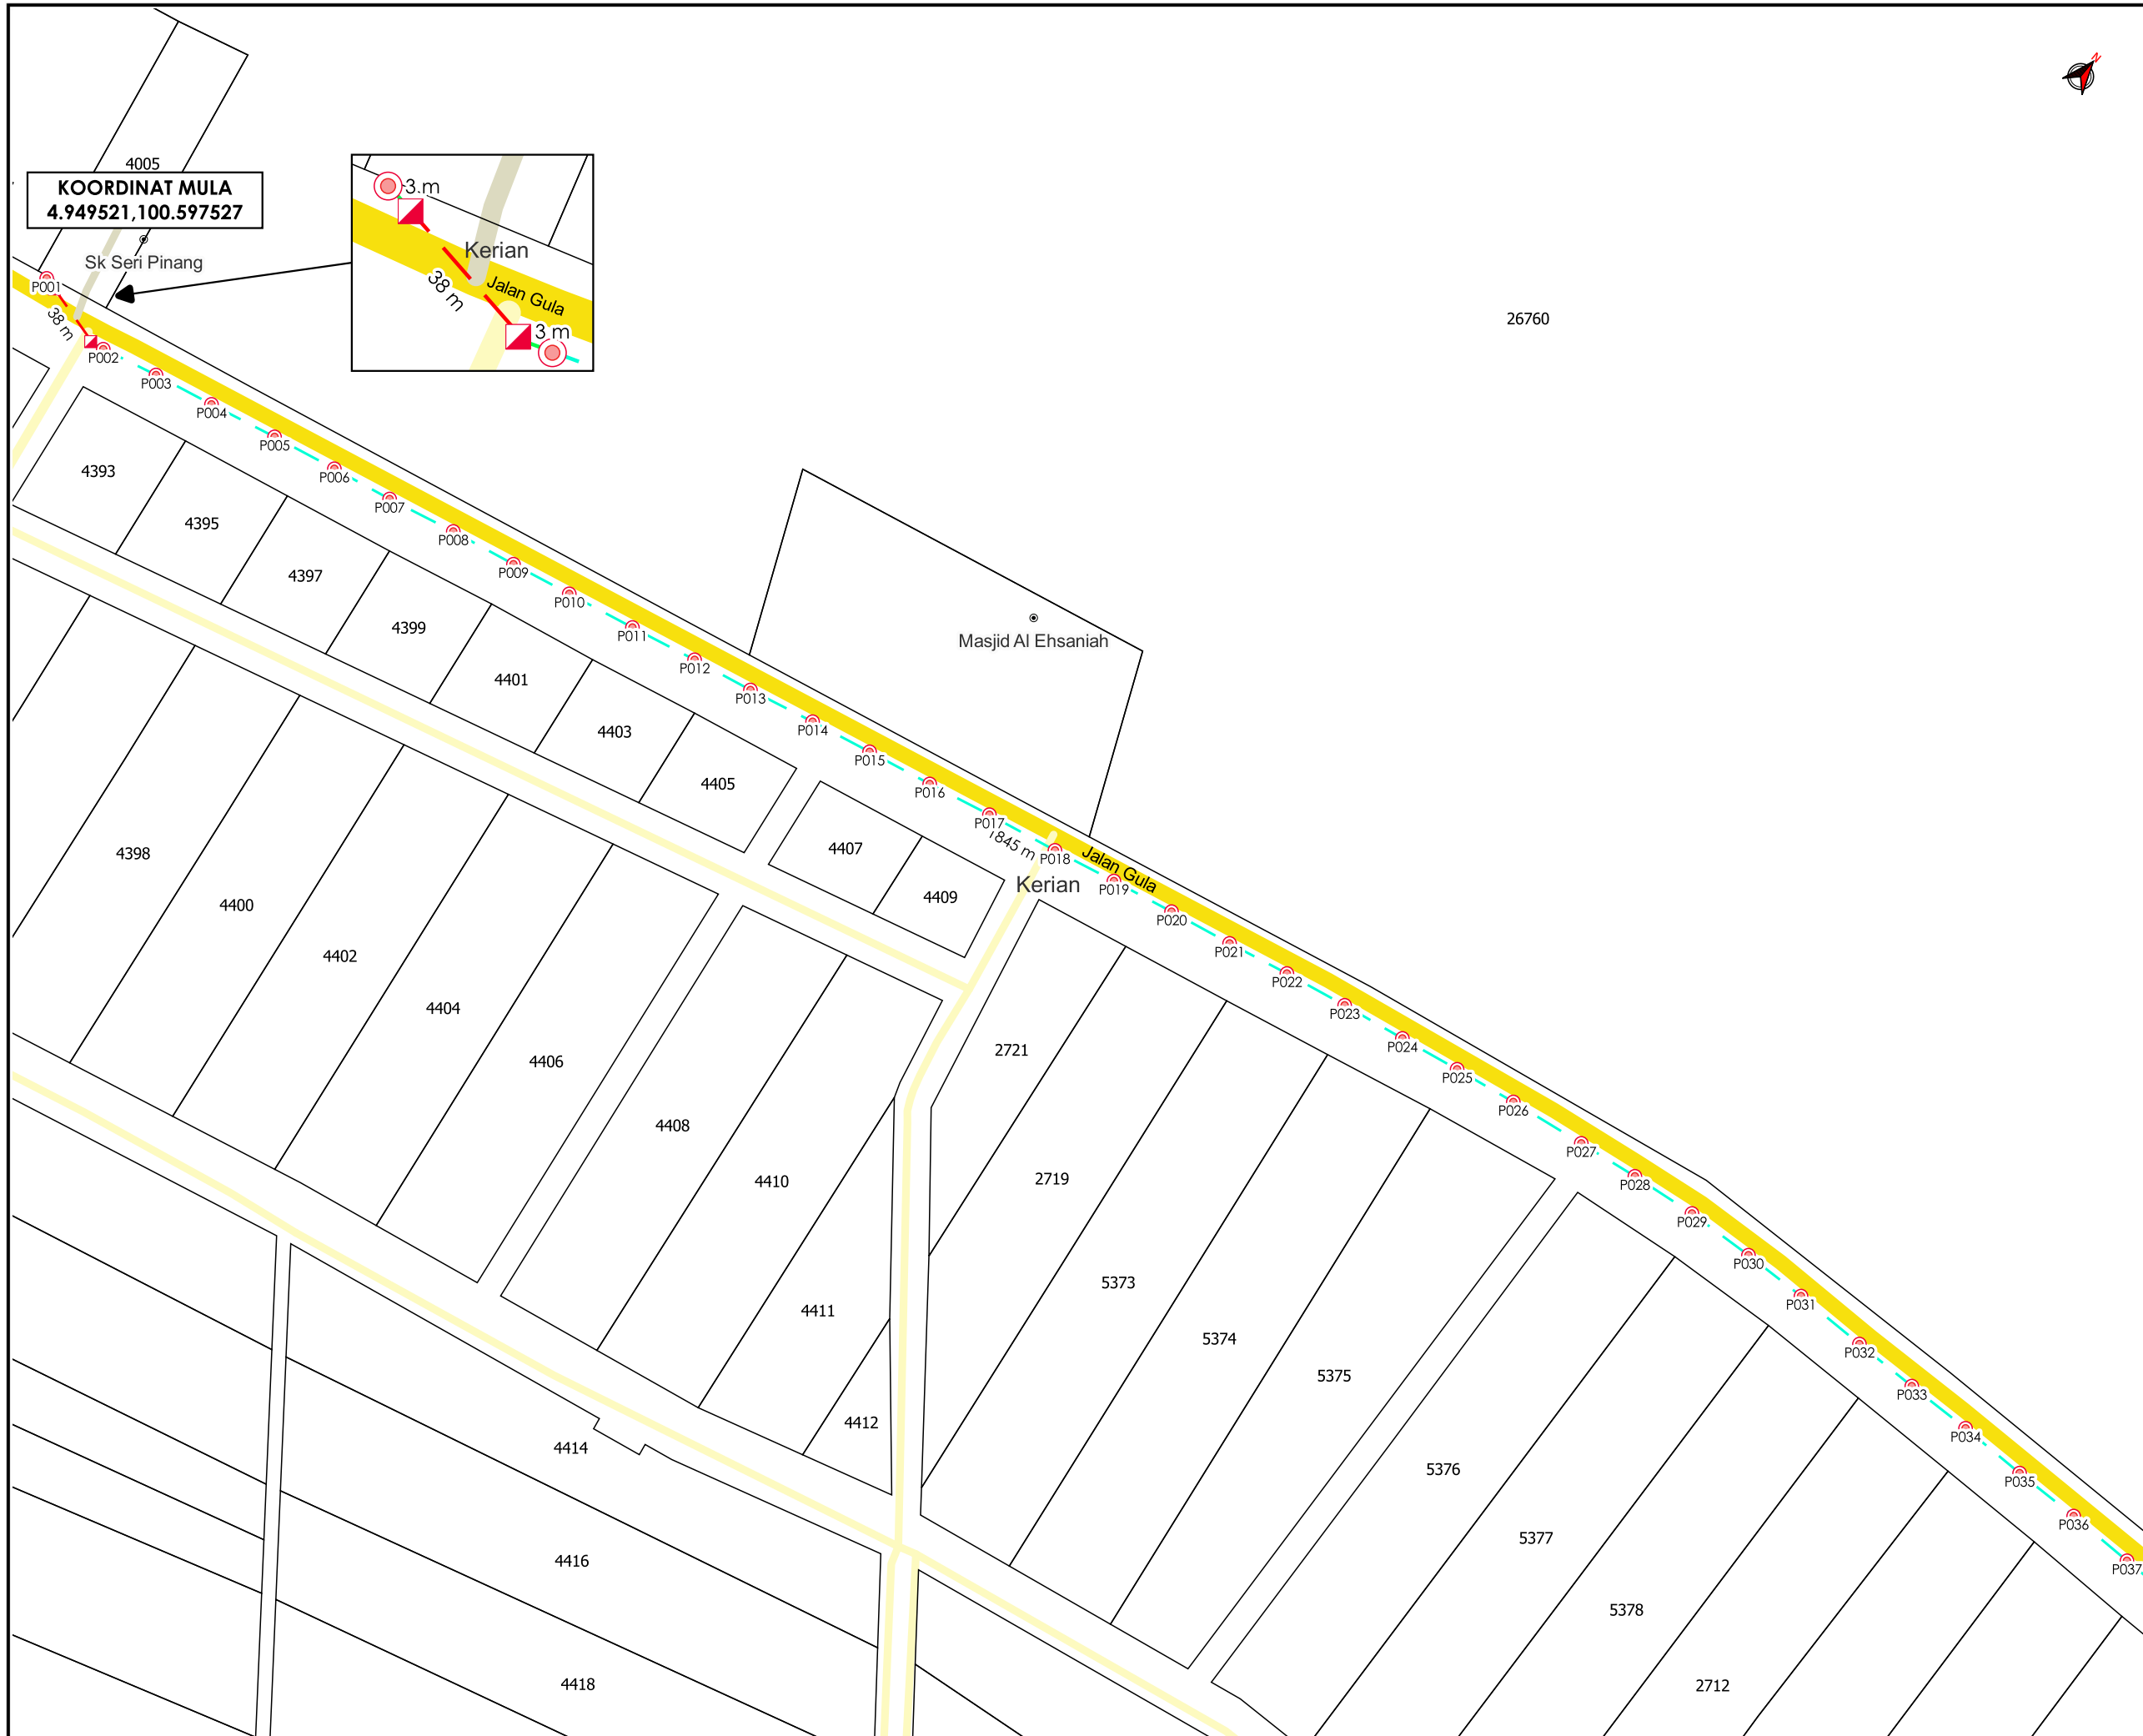

TAJUK PERMOHONAN
 PROJEK PENYEDIAAN POINT OF PRESENCE (POP) FASA 2 HAB INFRASTRUKTUR GENTIAN OPTIK BERHAMPIRAN DENGAN SEKOLAH, PREMIS KERAJAAN DAN KOMUNITI SEKITARNYA OLEH KEMENTERIAN KOMUNIKASI (ZON UTARA - PERAK & KEDAH) SERAHAN DOKUMEN LENGKAP BAGI PERMOHONAN KELULUSAN IZIN LALU ABA3034-SEKOLAH KEBANGSAAN SERI PINANG

- PETUNJUK**
- JALAN JKR
 - JALAN PBT
 - JALAN PERSENDIRIAN
 - GRASS VERGE
 - HORIZONTAL DIRECTIONAL DRILLING
 - OVERHEAD
 - MANHOLE CADANGAN
 - TIANG CADANGAN

PIHAK BERKUASA MELULUS

	JABATAN KERJA RAYA KERIAN
	MAJLIS DAERAH KERIAN

PENYEDIA UTILITI



JENIS PELAN	PELAN IZIN LALU
PELUKIS PELAN	SYAHMIZA SUHAILA
TARIKH DIKELUARKAN	2025-05-12
MUKA SURAT	1/2
NO FAIL RUJUKAN KUDR/KACP/A/04/25/0322	PINDAAN 01

***PENGUKURAN BERDASARKAN JARAK SATELIT**

26760



TAJUK PERMOHONAN
 PROJEK PENYEDIAAN POINT OF PRESENCE (POP) FASA 2 HAB INFRASTRUKTUR GENTIAN OPTIK BERHAMPIRAN DENGAN SEKOLAH, PREMIS KERAJAAN DAN KOMUNITI SEKITARNYA OLEH KEMENTERIAN KOMUNIKASI (ZON UTARA - PERAK & KEDAH) SERAHAN DOKUMEN LENGKAP BAGI PERMOHONAN KELULUSAN IZIN LALU ABA3034-SEKOLAH KEBANGSAAN SERI PINANG

PETUNJUK

- JALAN JKR
- JALAN PBT
- JALAN PERSENDIRIAN
- JALAN PEJABAT DAERAH
- GRASS VERGE
- HORIZONTAL DIRECTIONAL DRILLING
- OVERHEAD
- MANHOLE CADANGAN
- TIANG CADANGAN


PIHAK BERKUASA MELULUS

	JABATAN KERJA RAYA KERIAN
	MAJLIS DAERAH KERIAN

PENYEDIA UTILITI



JENIS PELAN	PELAN IZIN LALU
PELUKIS PELAN	SYAHMIZA SUHAILA
TARIKH DIKELUARKAN	2025-05-12
MUKA SURAT	2/2
NO FAIL RUJUKAN	PINDAAN
KUDR/KACP/A/04/25/0322	01

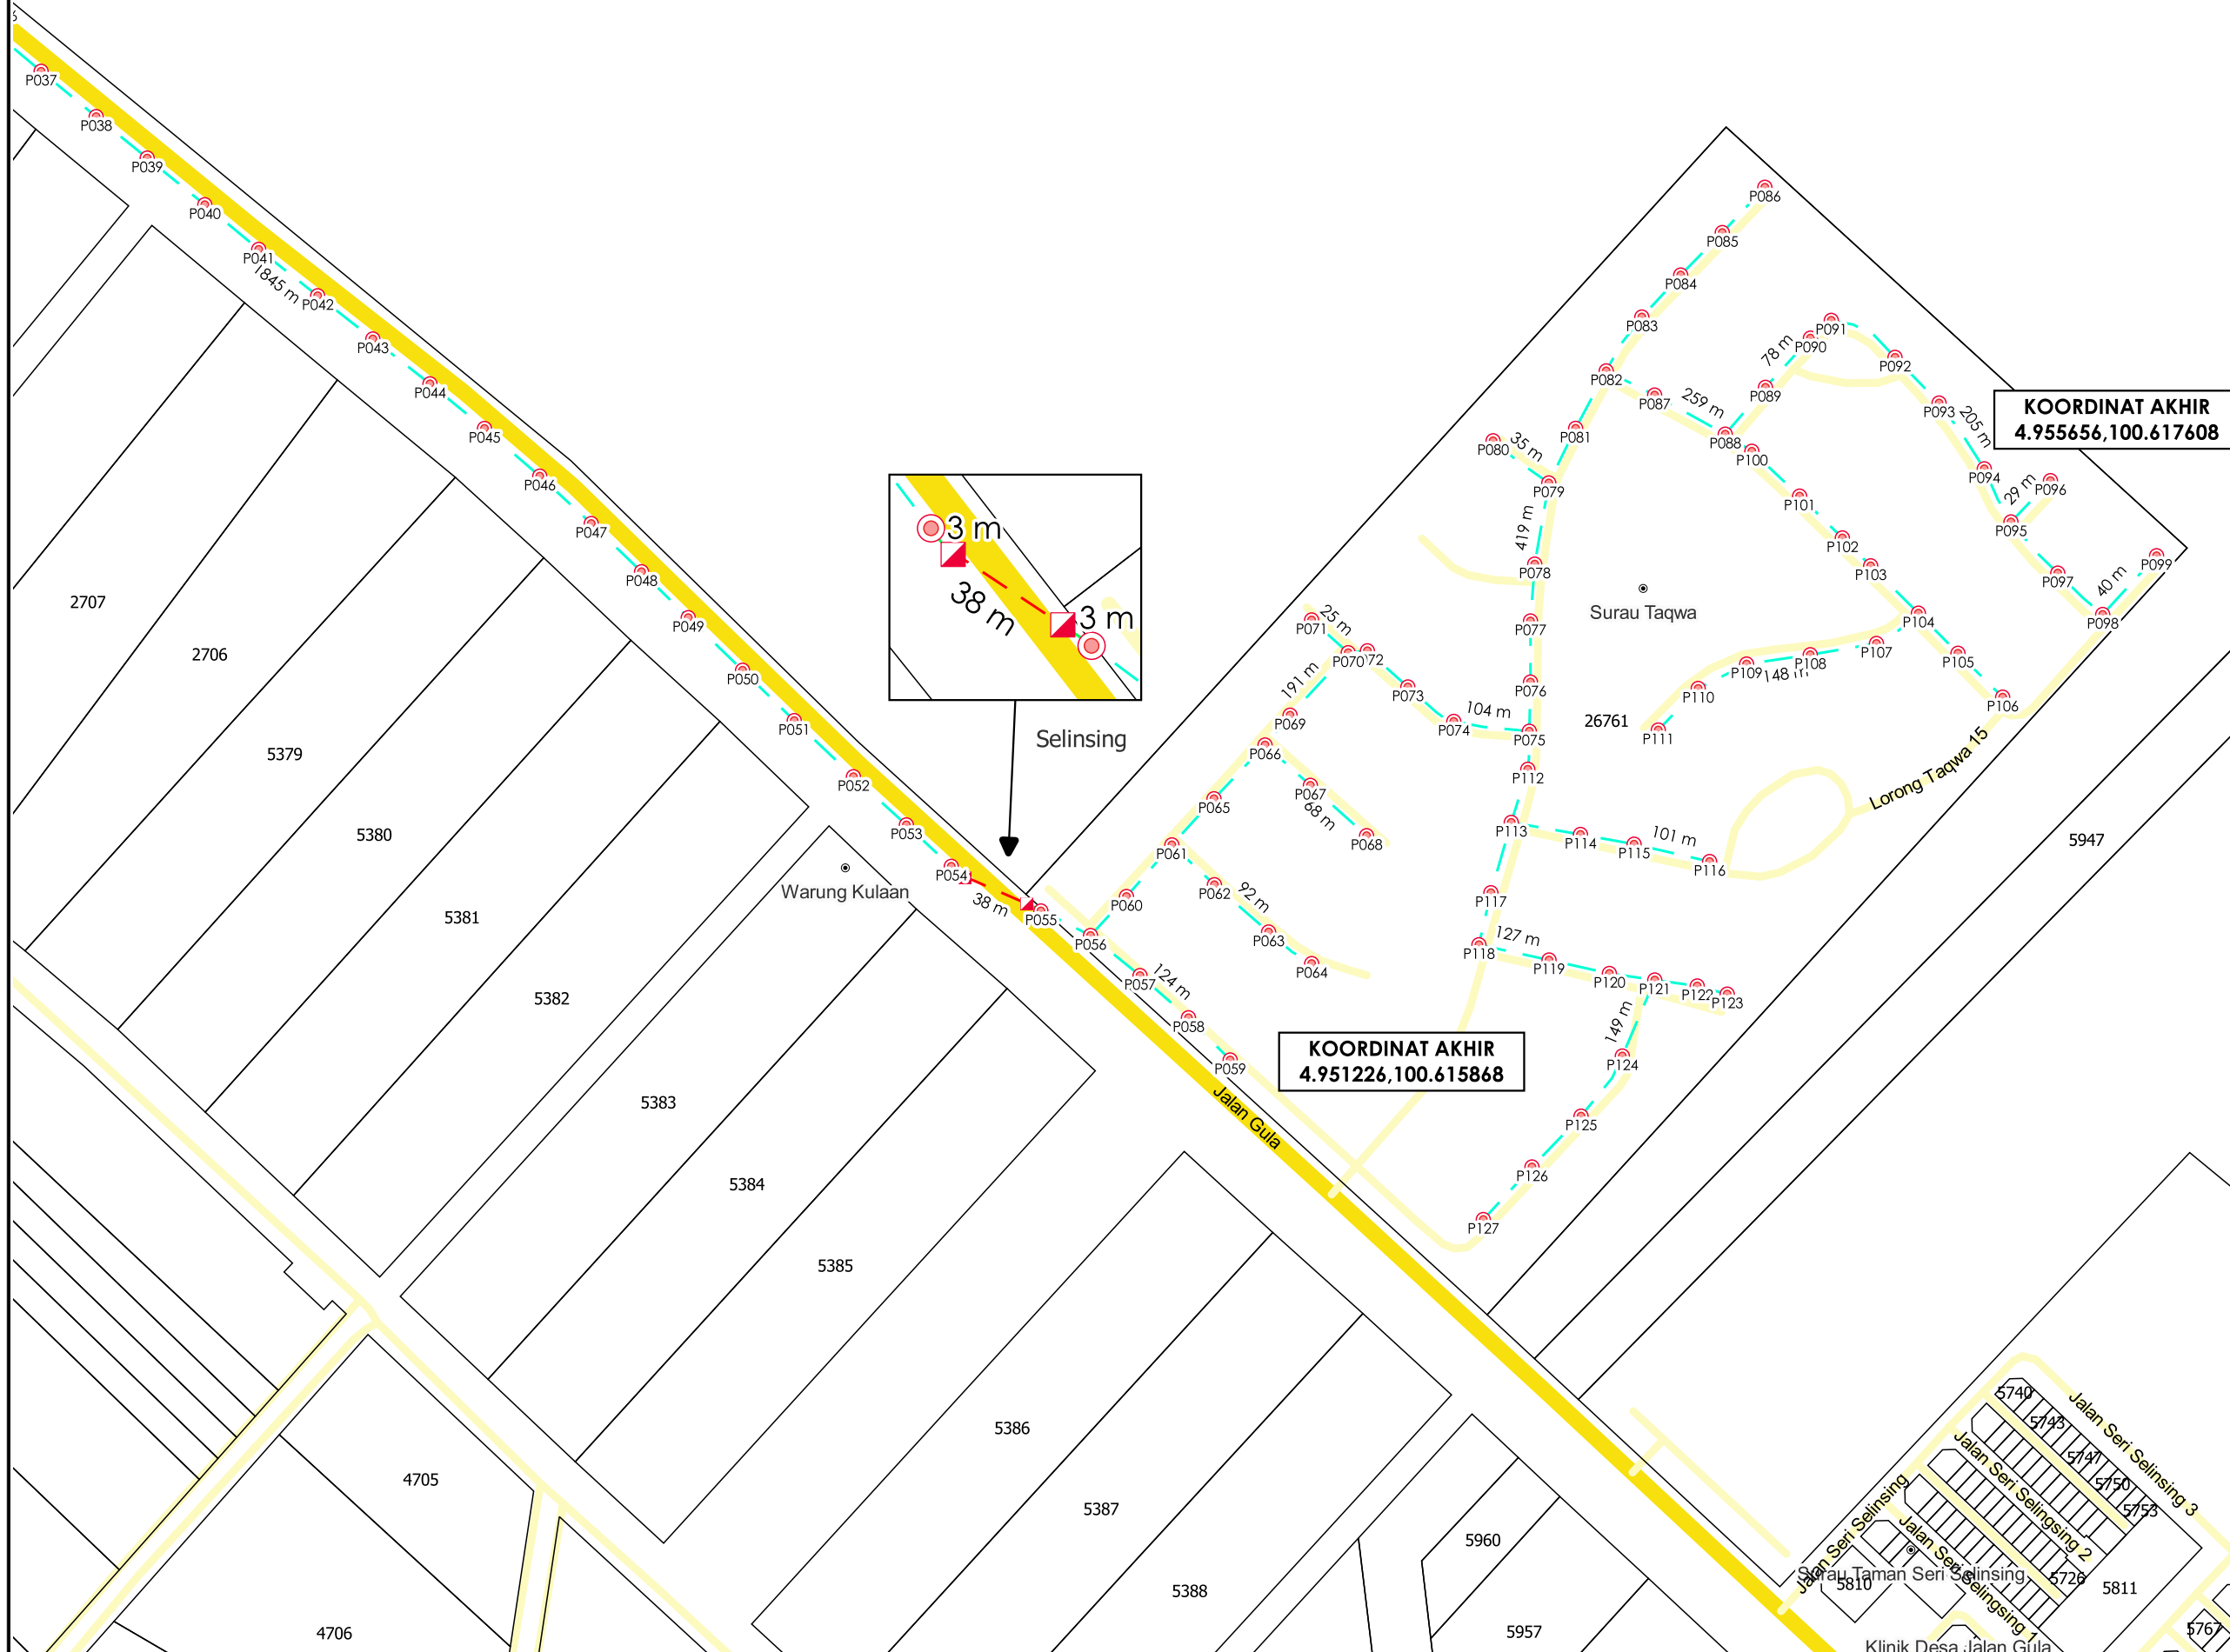

KOORDINAT AKHIR
 4.955656,100.617608

KOORDINAT AKHIR
 4.951226,100.615868