

**KORIDOR  
UTILITI**  
DARUL RIDZUAN




**TENAGA  
NASIONAL**

**PERMOHONAN BEKALAN ELEKTRIK BAGI CADANGAN  
BEKALAN ELEKTRIK BARU VR 300A KE SEBUAH KILANG  
KEJURUTERAAN BESI DENGAN PEJABAT 2 TINGKAT DI ATAS  
LOT 189671, PERSIARAN PERINDUSTRIAN PENGKALAN,  
LAHAT, MUKIM HULU KINTA, IPOH, PERAK DARUL RIDZUAN  
UNTUK TETUAN KENT ENGINEERING SDN. BHD.**

**PELAN IZIN LALU**


**NO FAIL RUJUKAN  
KUDR/TNBB/B/02/25/0149**

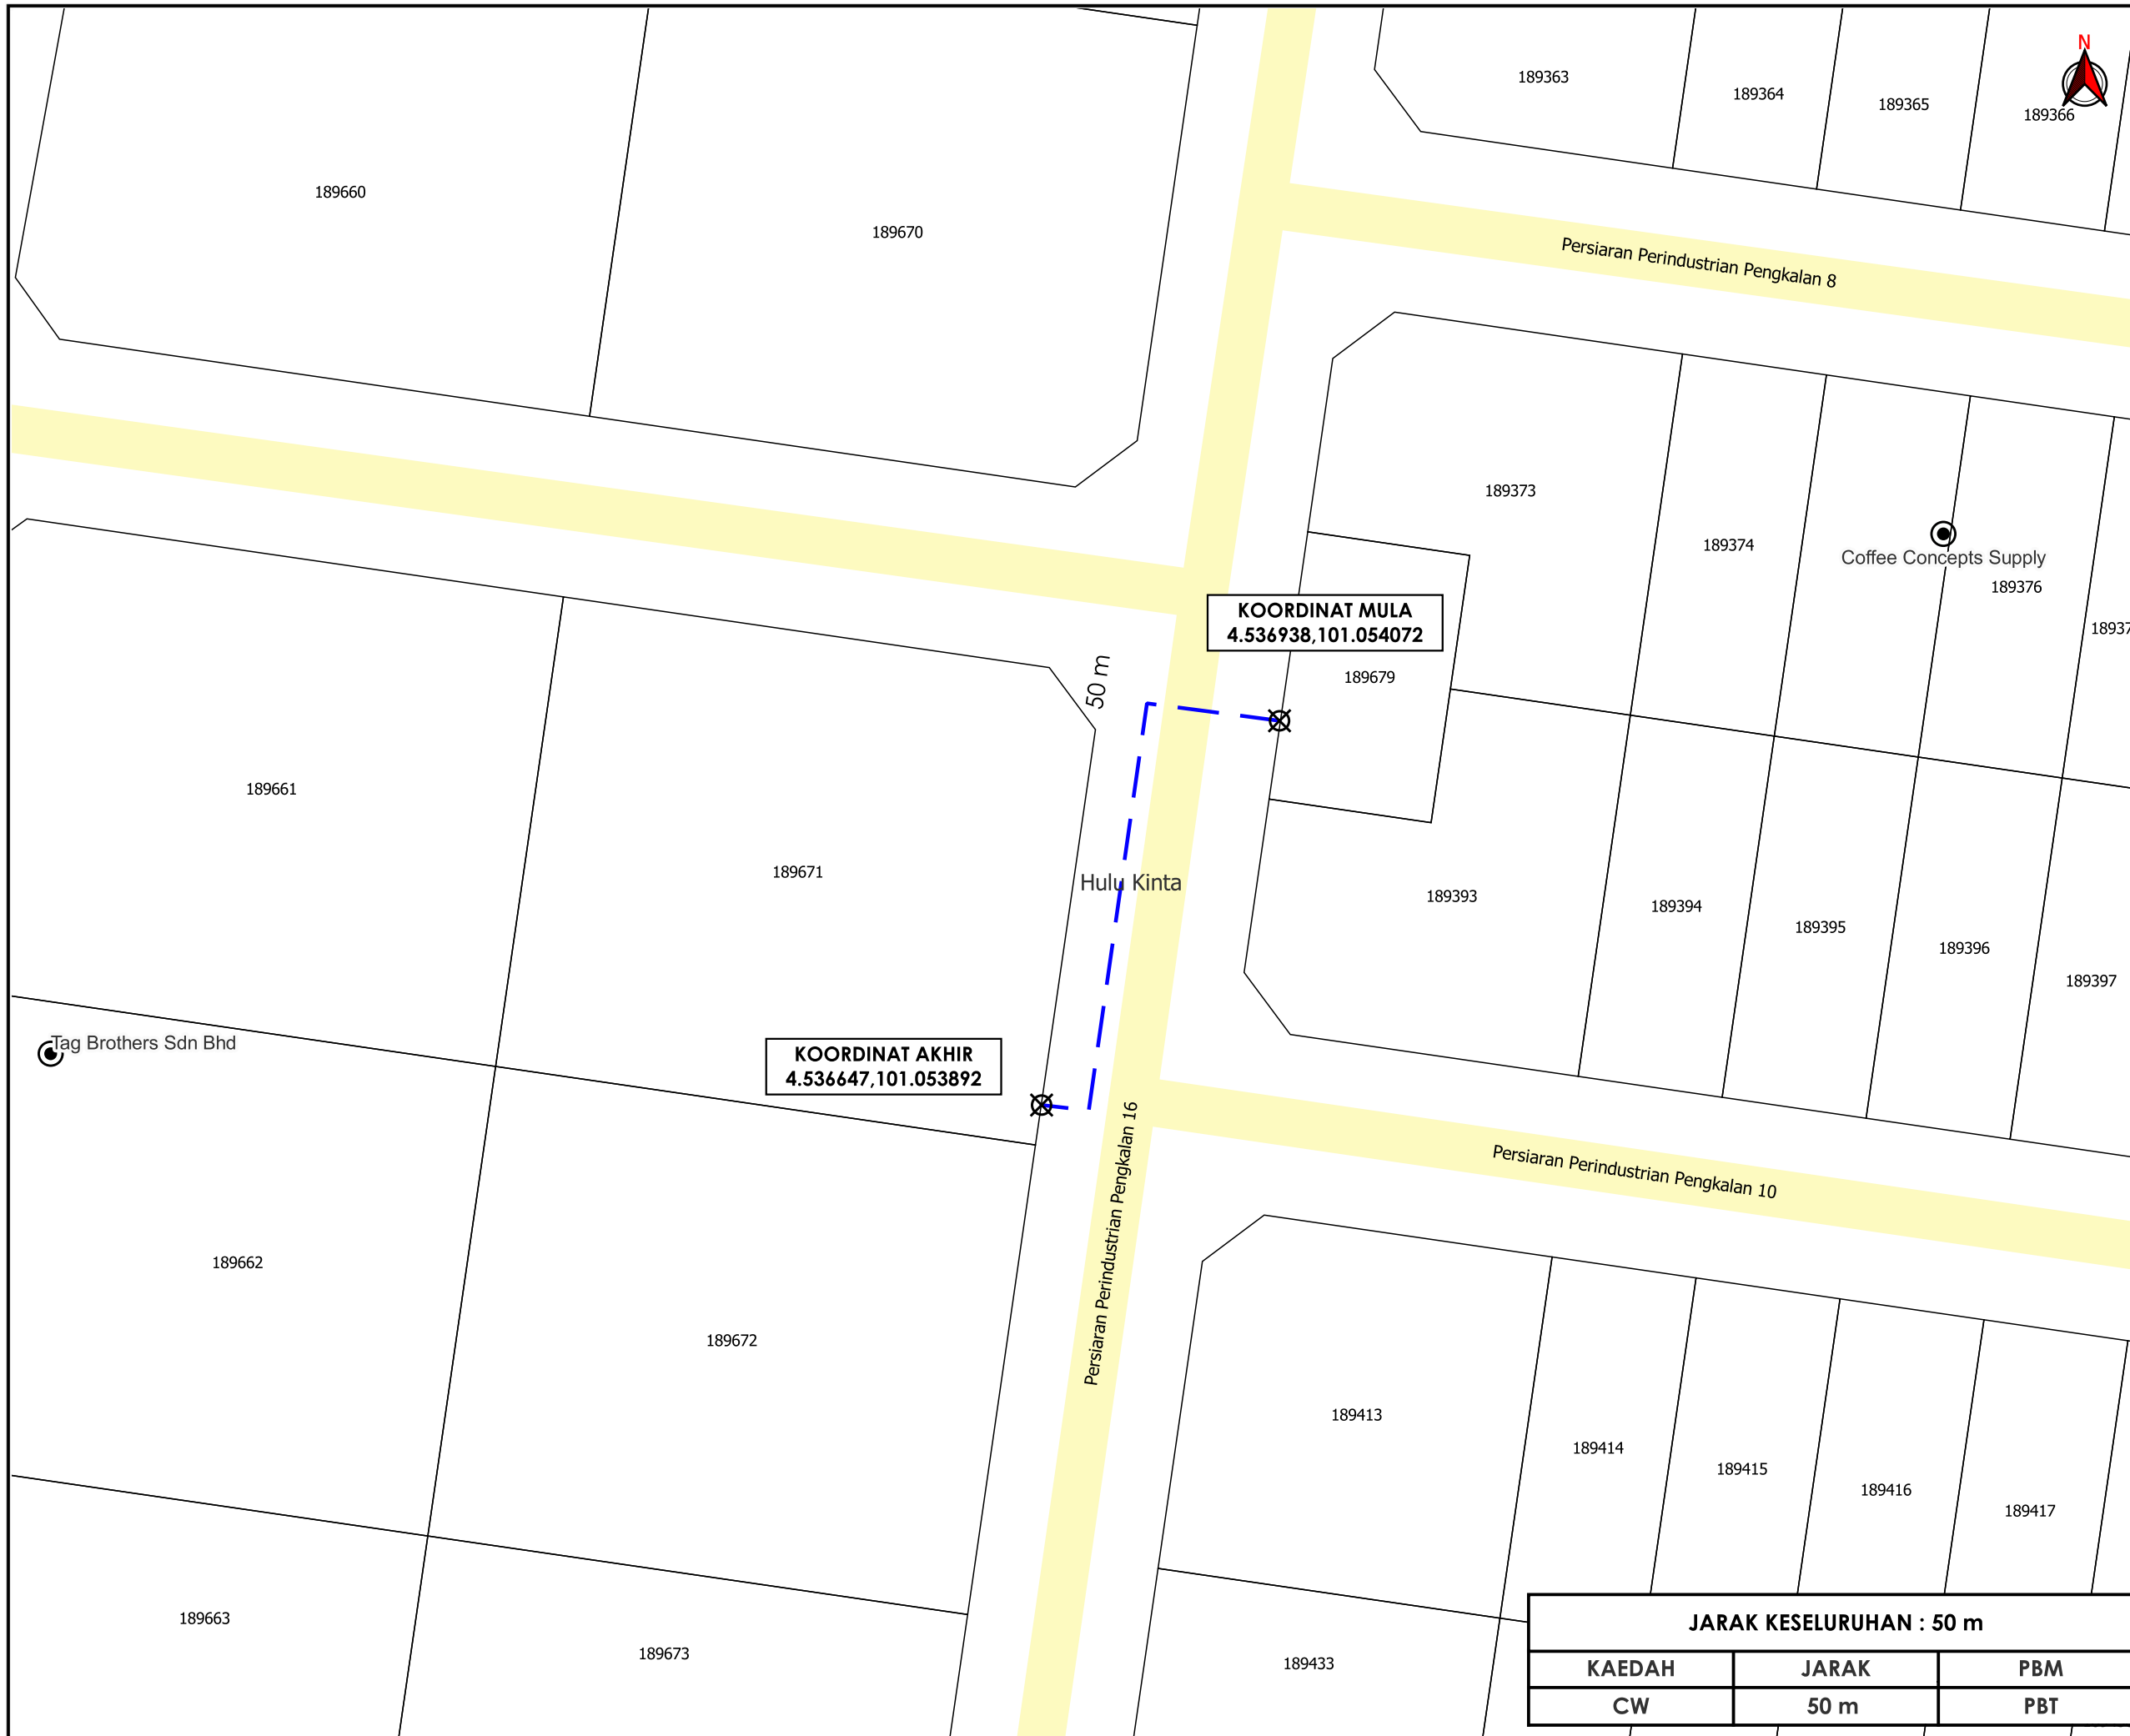

**KOORDINAT MULA**  
4.536938, 101.054072

**KOORDINAT AKHIR**  
4.536647, 101.053892

<b>JARAK KESELURUHAN : 50 m</b>		
KAEDAH	JARAK	PBM
CW	50 m	PBT

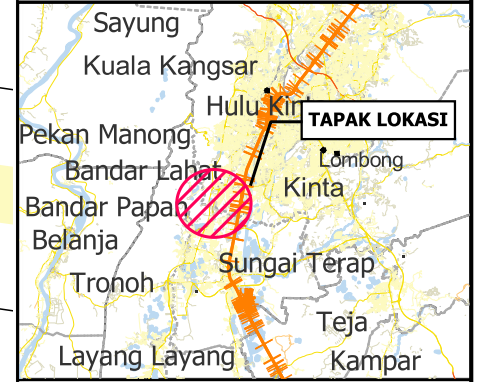

**TAJUK PERMOHONAN**  
PERMOHONAN BEKALAN ELEKTRIK BAGI CADANGAN BEKALAN ELEKTRIK BARU VR 300A KE SEBUAH KILANG KEJURUTERAAN BESI DENGAN PEJABAT 2 TINGKAT DI ATAS LOT 189671, PERSIARAN PERINDUSTRIAN PENGKALAN, LAHAT, MUKIM HULU KINTA, IPOH, PERAK DARUL RIDZUAN UNTUK TETUAN KENT ENGINEERING SDN. BHD.

- PETUNJUK**
- JALAN PBT
  - CARRIAGE WAY
  - ⊗ TITIK MULA/AKHIR

**PIHAK BERKUASA MELULUS**

**MAJLIS BANDARAYA IPOH**

**PENYEDIA UTILITI**

**TENAGA NASIONAL**

JENIS PELAN	PELAN IZIN LALU
PELUKIS PELAN	SYAHMIZA SUHAILA
TARIKH DIKELUARKAN	2025-02-06
MUKA SURAT	1/1
NO FAIL RUJUKAN	PINDAAN
KUDR/TNBB/B/02/25/0149	<b>00</b>

**\*PENGUKURAN BERDASARKAN JARAK SATELIT**