


**KORIDOR
UTILITI**
DARUL RIDZUAN



**PERMOHONAN BEKALAN ELEKTRIK BAGI CADANGAN SKIM
PERUMAHAN DI ATAS LOT 1507, MUKIM KAMPUNG BUAYA,
DAERAH KUALA KANGSAR, PERAK DARUL RIDZUAN UNTUK
TETUAN FAMINA PROPERTIES SDN BHD**

PELAN IZIN LALU

**NO FAIL RUJUKAN
KUDR/TNBB/B/04/25/0335**

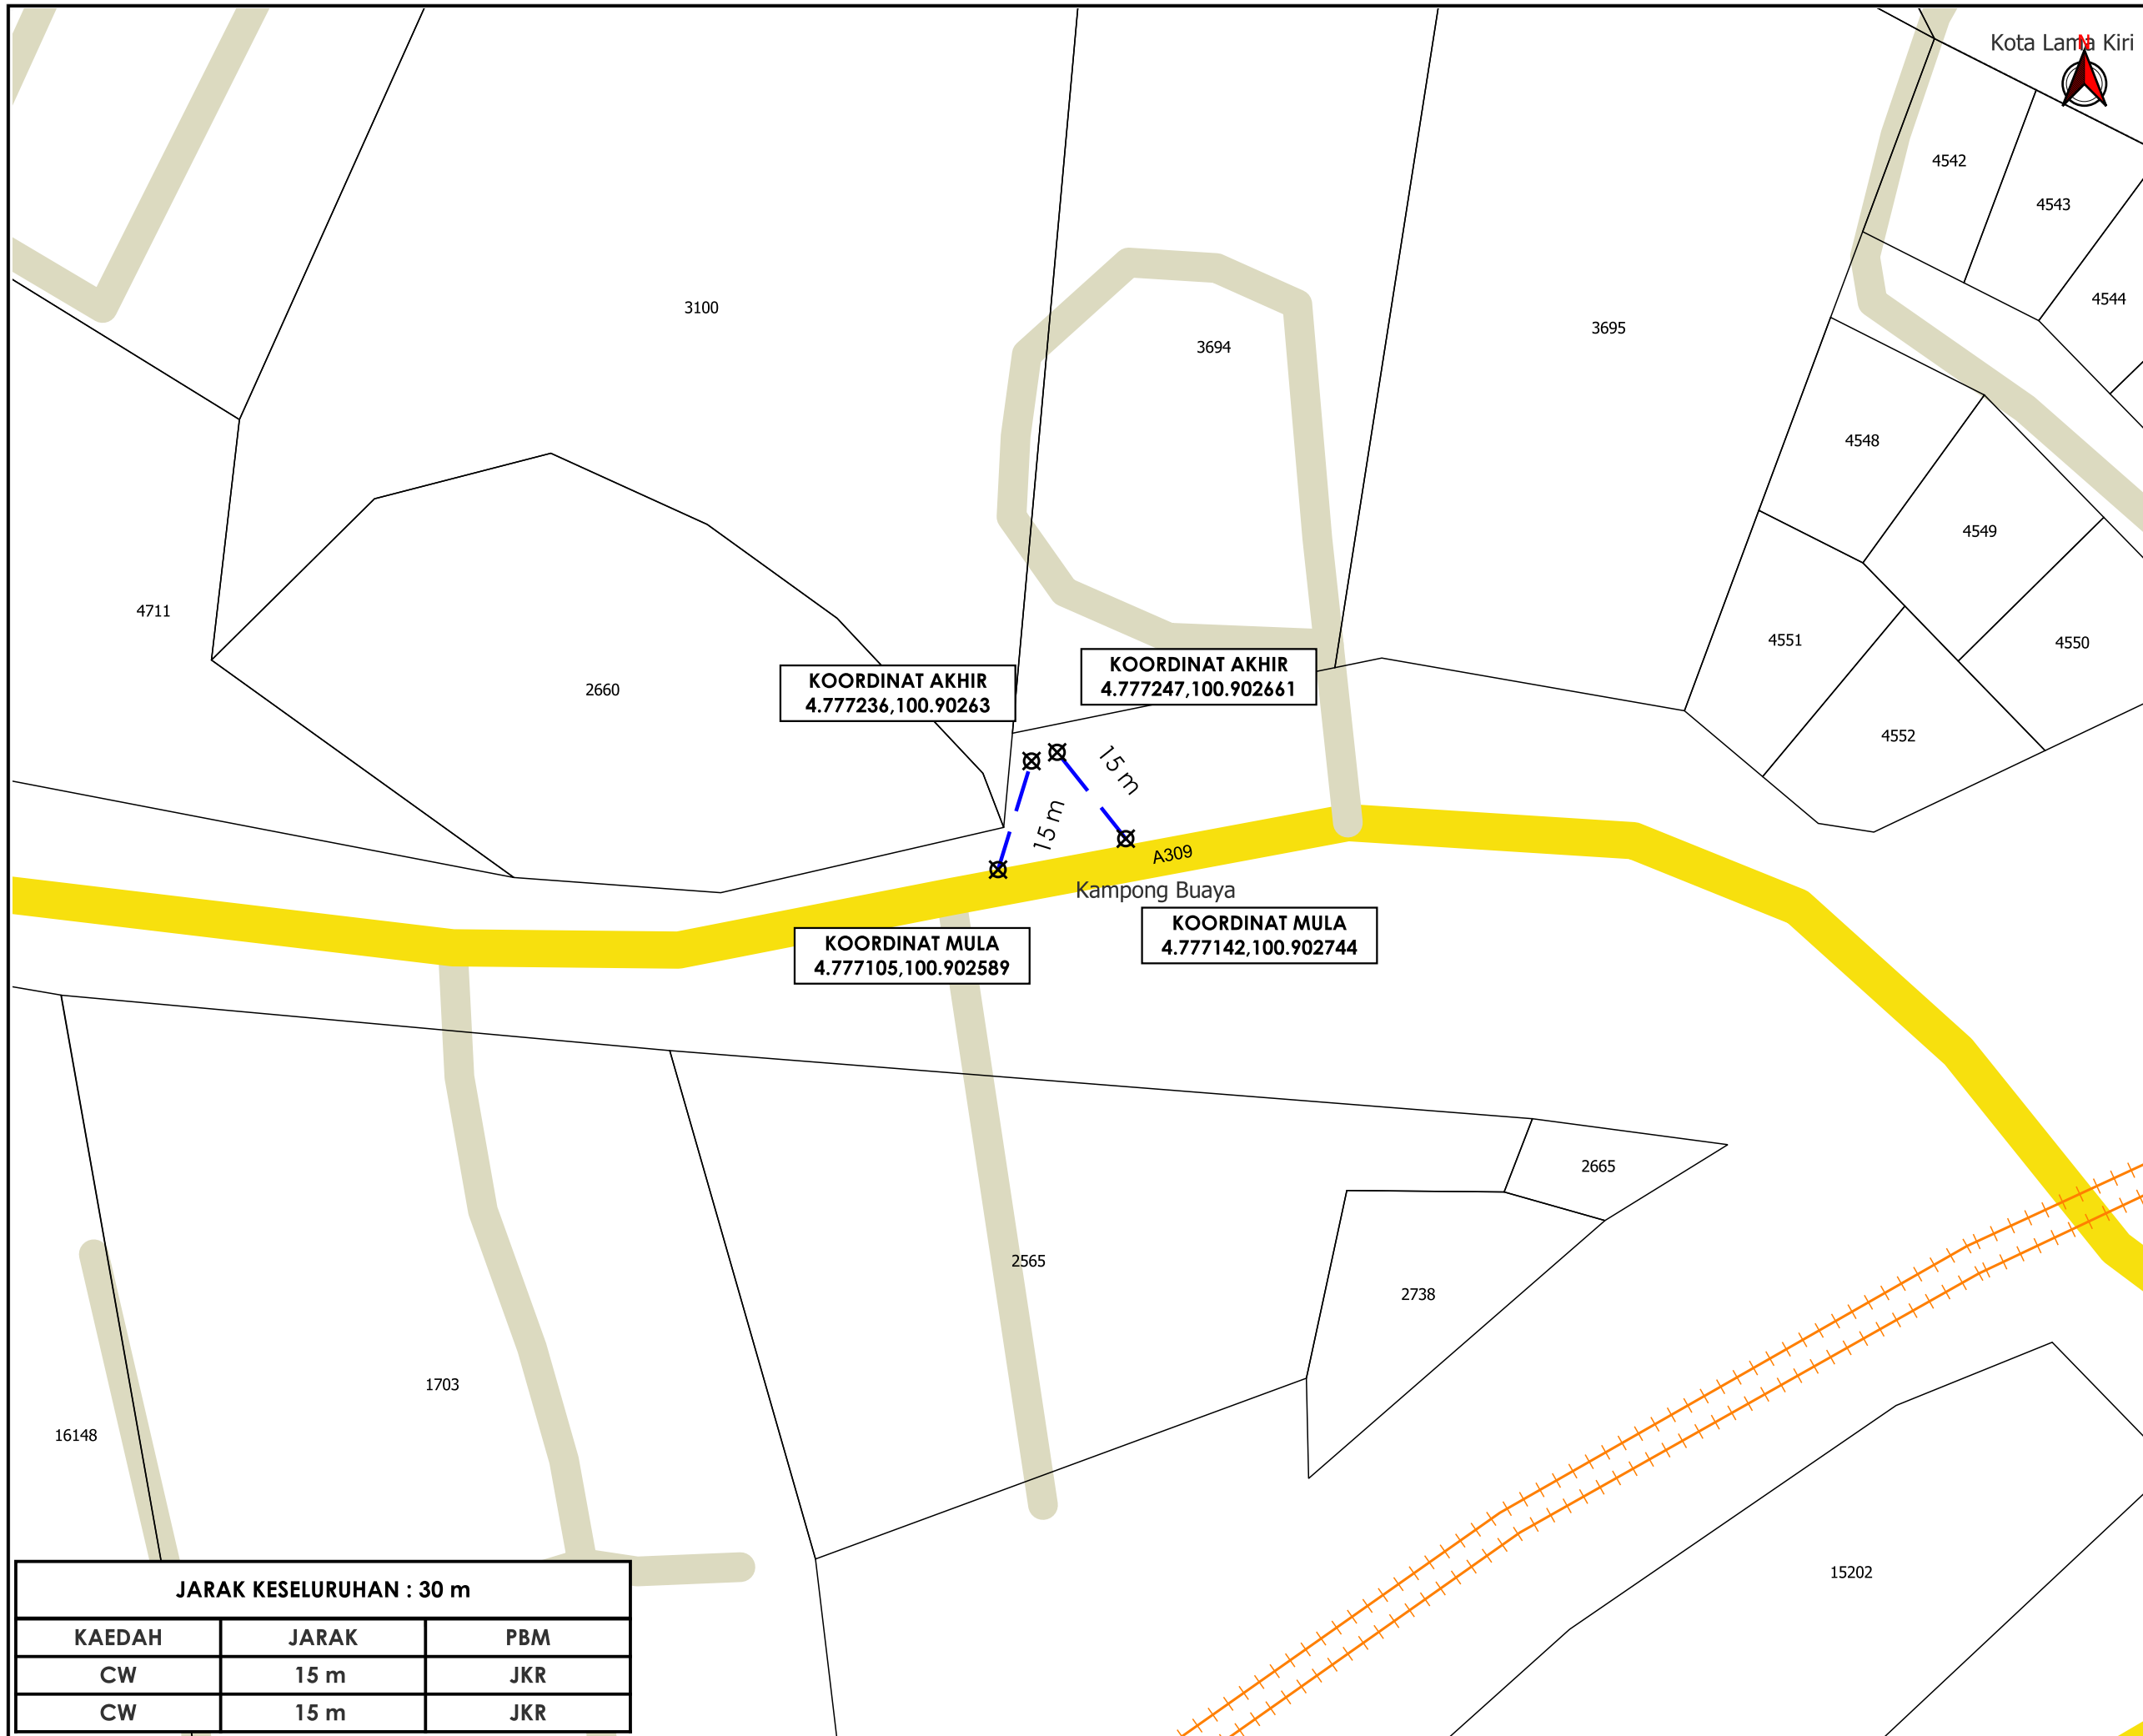

Kota Lama Kiri



TAJUK PERMOHONAN
 PERMOHONAN BEKALAN ELEKTRIK BAGI
 CADANGAN SKIM PERUMAHAN DI ATAS LOT
 1507, MUKIM KAMPUNG BUAYA, DAERAH KUALA
 KANGSAR, PERAK DARUL RIDZUAN UNTUK TETUAN
 FAMINA PROPERTIES SDN BHD

- PETUNJUK**
- JALAN JKR
 - JALAN PERSENDIRIAN
 - CARRIAGE WAY
 - TITIK MULA/AKHIR

PIHAK BERKUASA MELULUS

JABATAN KERJA RAYA KUALA KANGSAR

PENYEDIA UTILITI

TENAGA NASIONAL

JENIS PELAN	PELAN IZIN LALU
PELUKIS PELAN	SYAHMIZA SUHAILA
TARIKH DIKELUARKAN	2025-04-11
MUKA SURAT	1/1
NO FAIL RUJUKAN	PINDAAN
KUDR/TNBB/B/04/25/0335	00

JARAK KESELURUHAN : 30 m		
KAEDAH	JARAK	PBM
CW	15 m	JKR
CW	15 m	JKR

***PENGUKURAN BERDASARKAN JARAK SATELIT**