


**KORIDOR
UTILITI**
DARUL RIDZUAN



**PERMOHONAN BEKALAN ELEKTRIK BAGI CADANGAN SKIM
PERUMAHAN DI ATAS LOT 1507, MUKIM KAMPUNG BUAYA,
DAERAH KUALA KANGSAR, PERAK DARUL RIDZUAN UNTUK
TETUAN FAMINA PROPERTIES SDN BHD**

**PELAN IZIN LALU
(PINDAAN 01)**

**NO FAIL RUJUKAN
KUDR/TNBB/B/04/25/0335**

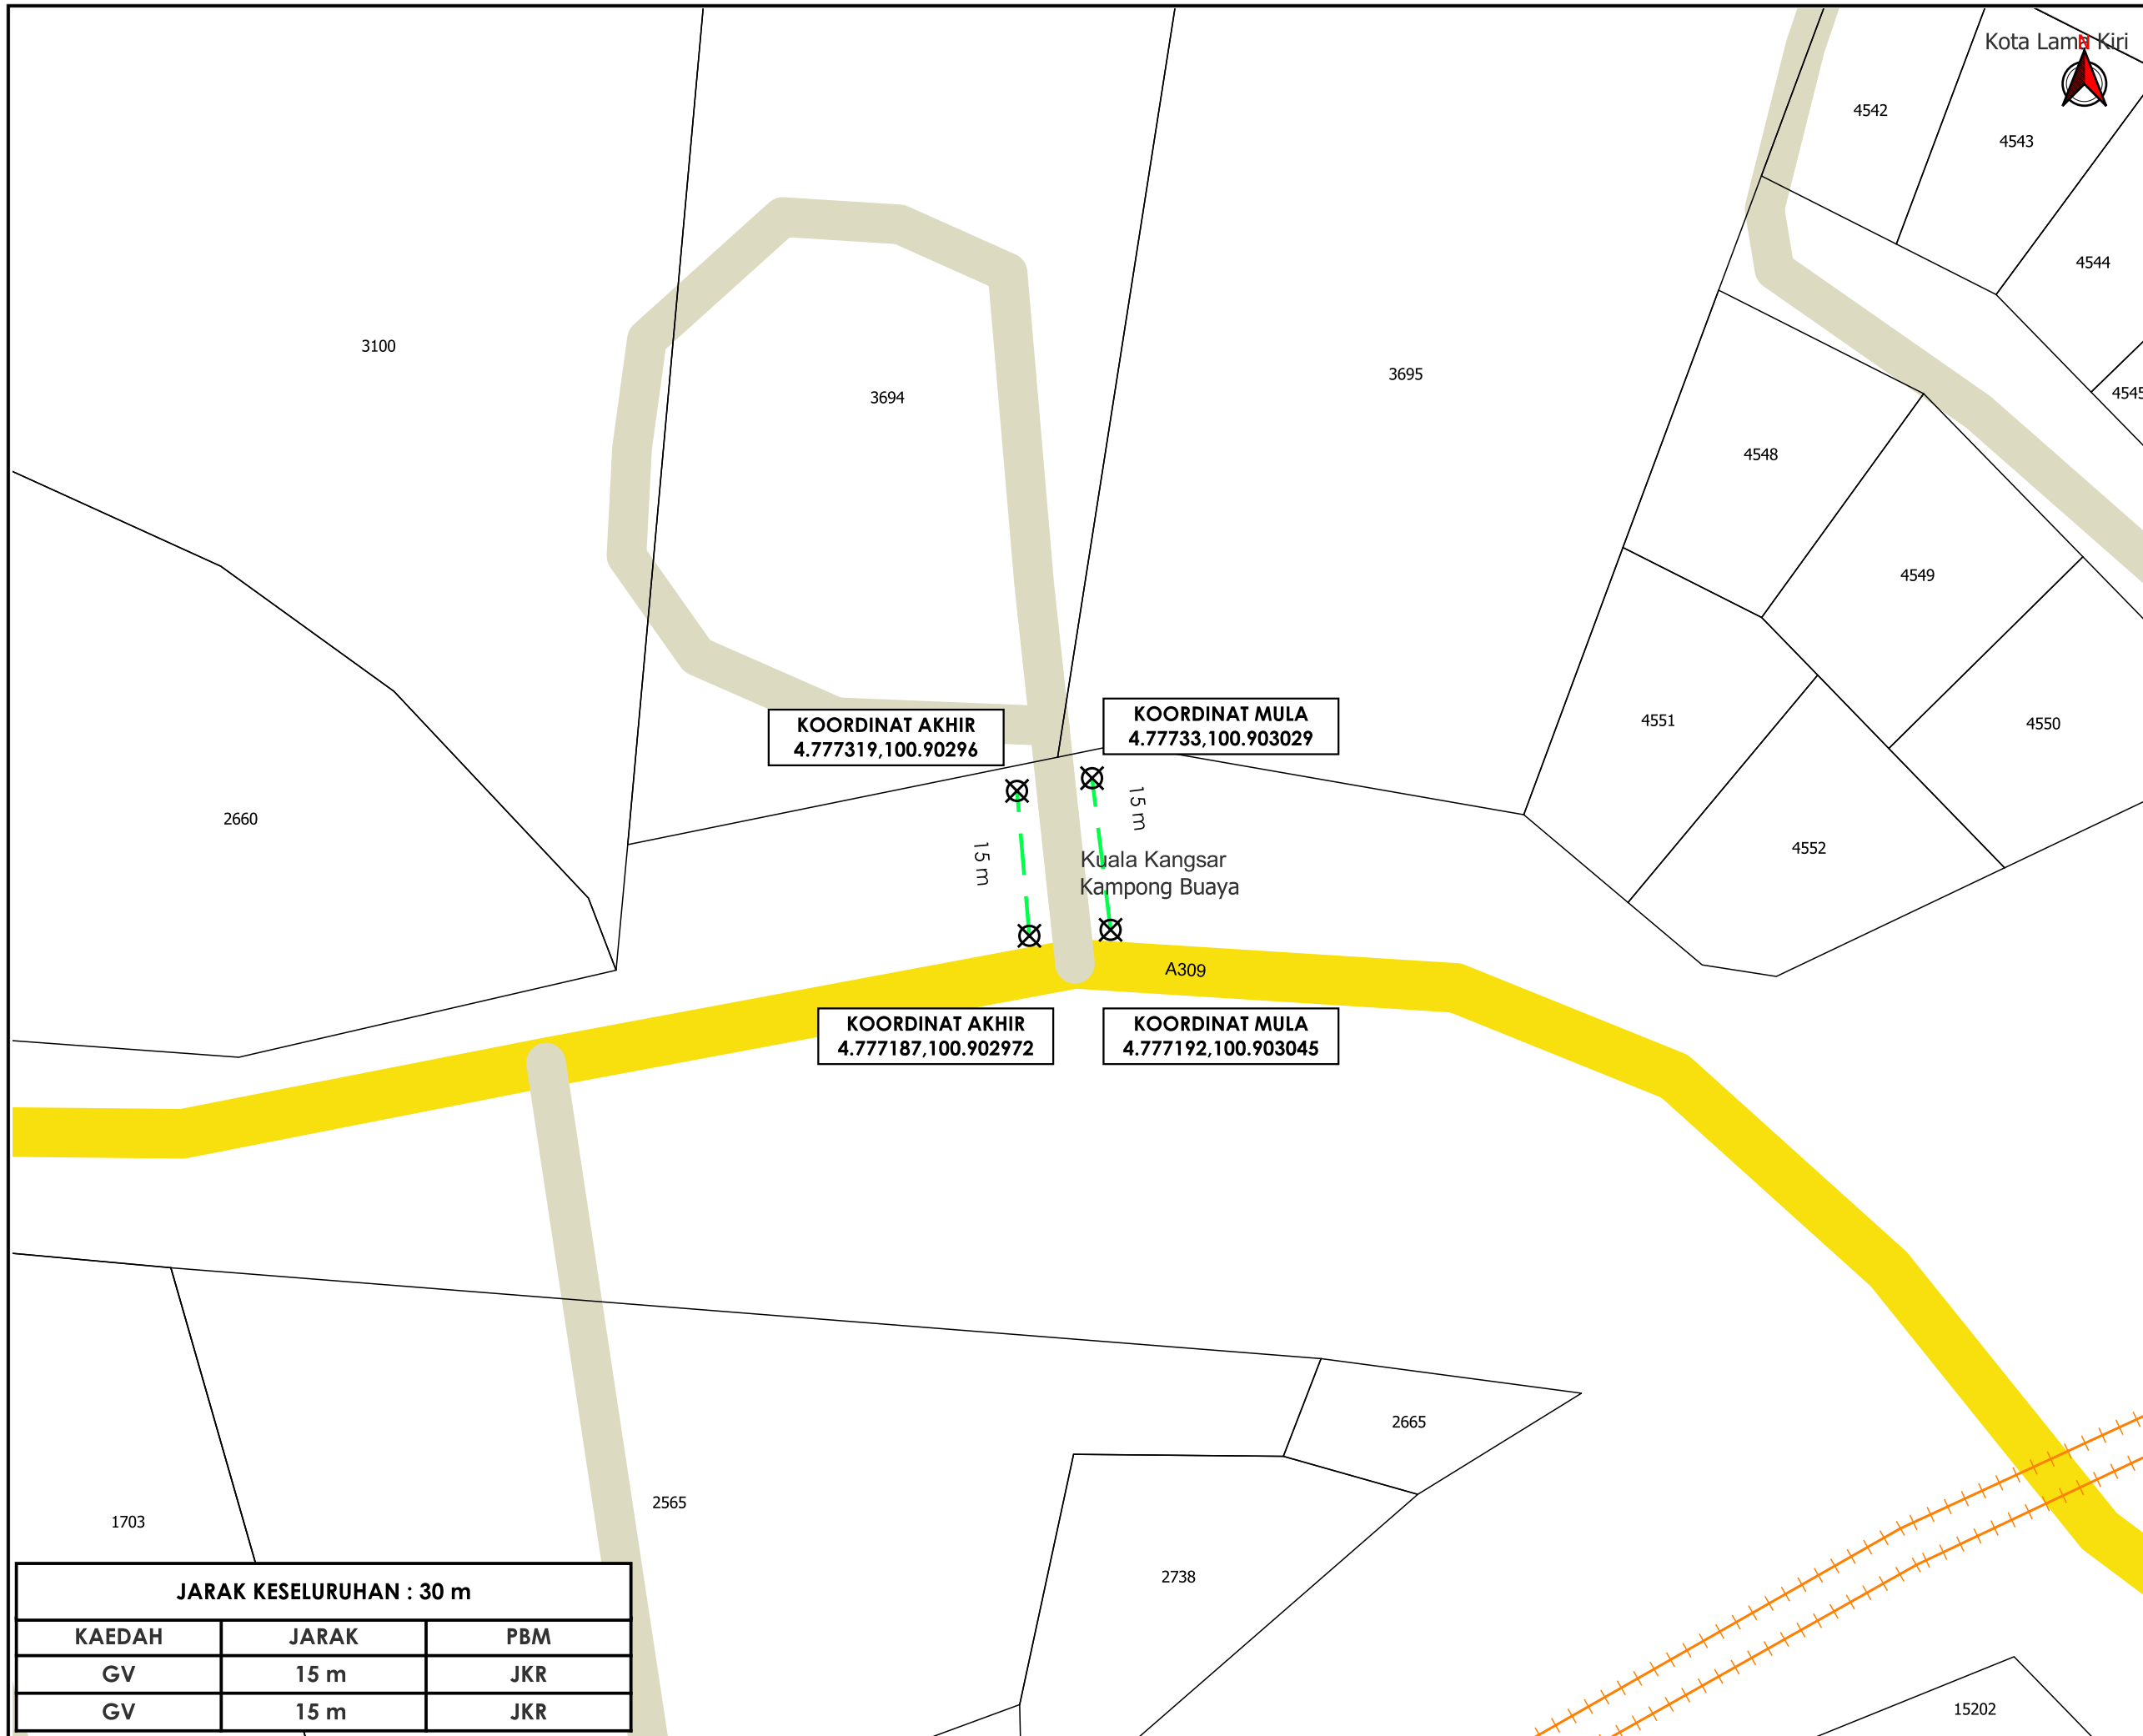

TAJUK PERMOHONAN
 PERMOHONAN BEKALAN ELEKTRIK BAGI CADANGAN SKIM PERUMAHAN DI ATAS LOT 1507, MUKIM KAMPUNG BUAYA, DAERAH KUALA KANGSAR, PERAK DARUL RIDZUAN UNTUK TETUAN FAMINA PROPERTIES SDN BHD

- PETUNJUK**
- JALAN JKR
 - JALAN PERSENDIRIAN
 - GRASS VERGE
 - TITIK MULA/AKHIR

PIHAK BERKUASA MELULUS

JABATAN KERJA RAYA KUALA KANGSAR

PENYEDIA UTILITI

TENAGA NASIONAL

JENIS PELAN	PELAN IZIN LALU
PELUKIS PELAN	SYAHMIZA SUHAILA
TARIKH DIKELUARKAN	2025-05-15
MUKA SURAT	1/1
NO FAIL RUJUKAN	PINDAAN
KUDR/TNBB/B/04/25/0335	01

JARAK KESELURUHAN : 30 m

KAEDAH	JARAK	PBM
GV	15 m	JKR
GV	15 m	JKR

***PENGUKURAN BERDASARKAN JARAK SATELIT**