

**KORIDOR  
UTILITI**  
DARUL RIDZUAN





**maxis** 

**PERMOHONAN BAGI MENDAPATKAN KEBENARAN LALUAN UNTUK  
PEMASANGAN DAN PENYAMBUNGAN KEMUDAHAN UTILITI  
TELEKOMUNIKASI SERTA PENGOREKAN UNTUK PROJEK UMOBILE 5G  
"FIBERISATION" DI LORONG PERUSAHAAN 1, 34600 LARUT MATANG DAN  
SELAMA, PERAK BAGI TETUAN MAXIS BROADBAND SDN BHD [ENTERPRISE :  
KIKT]**

**PELAN IZIN LALU**

**NO FAIL RUJUKAN  
KUDR/MXS/B/12/25/0970**

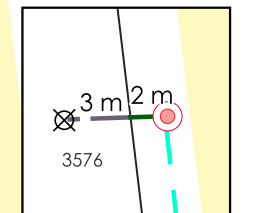
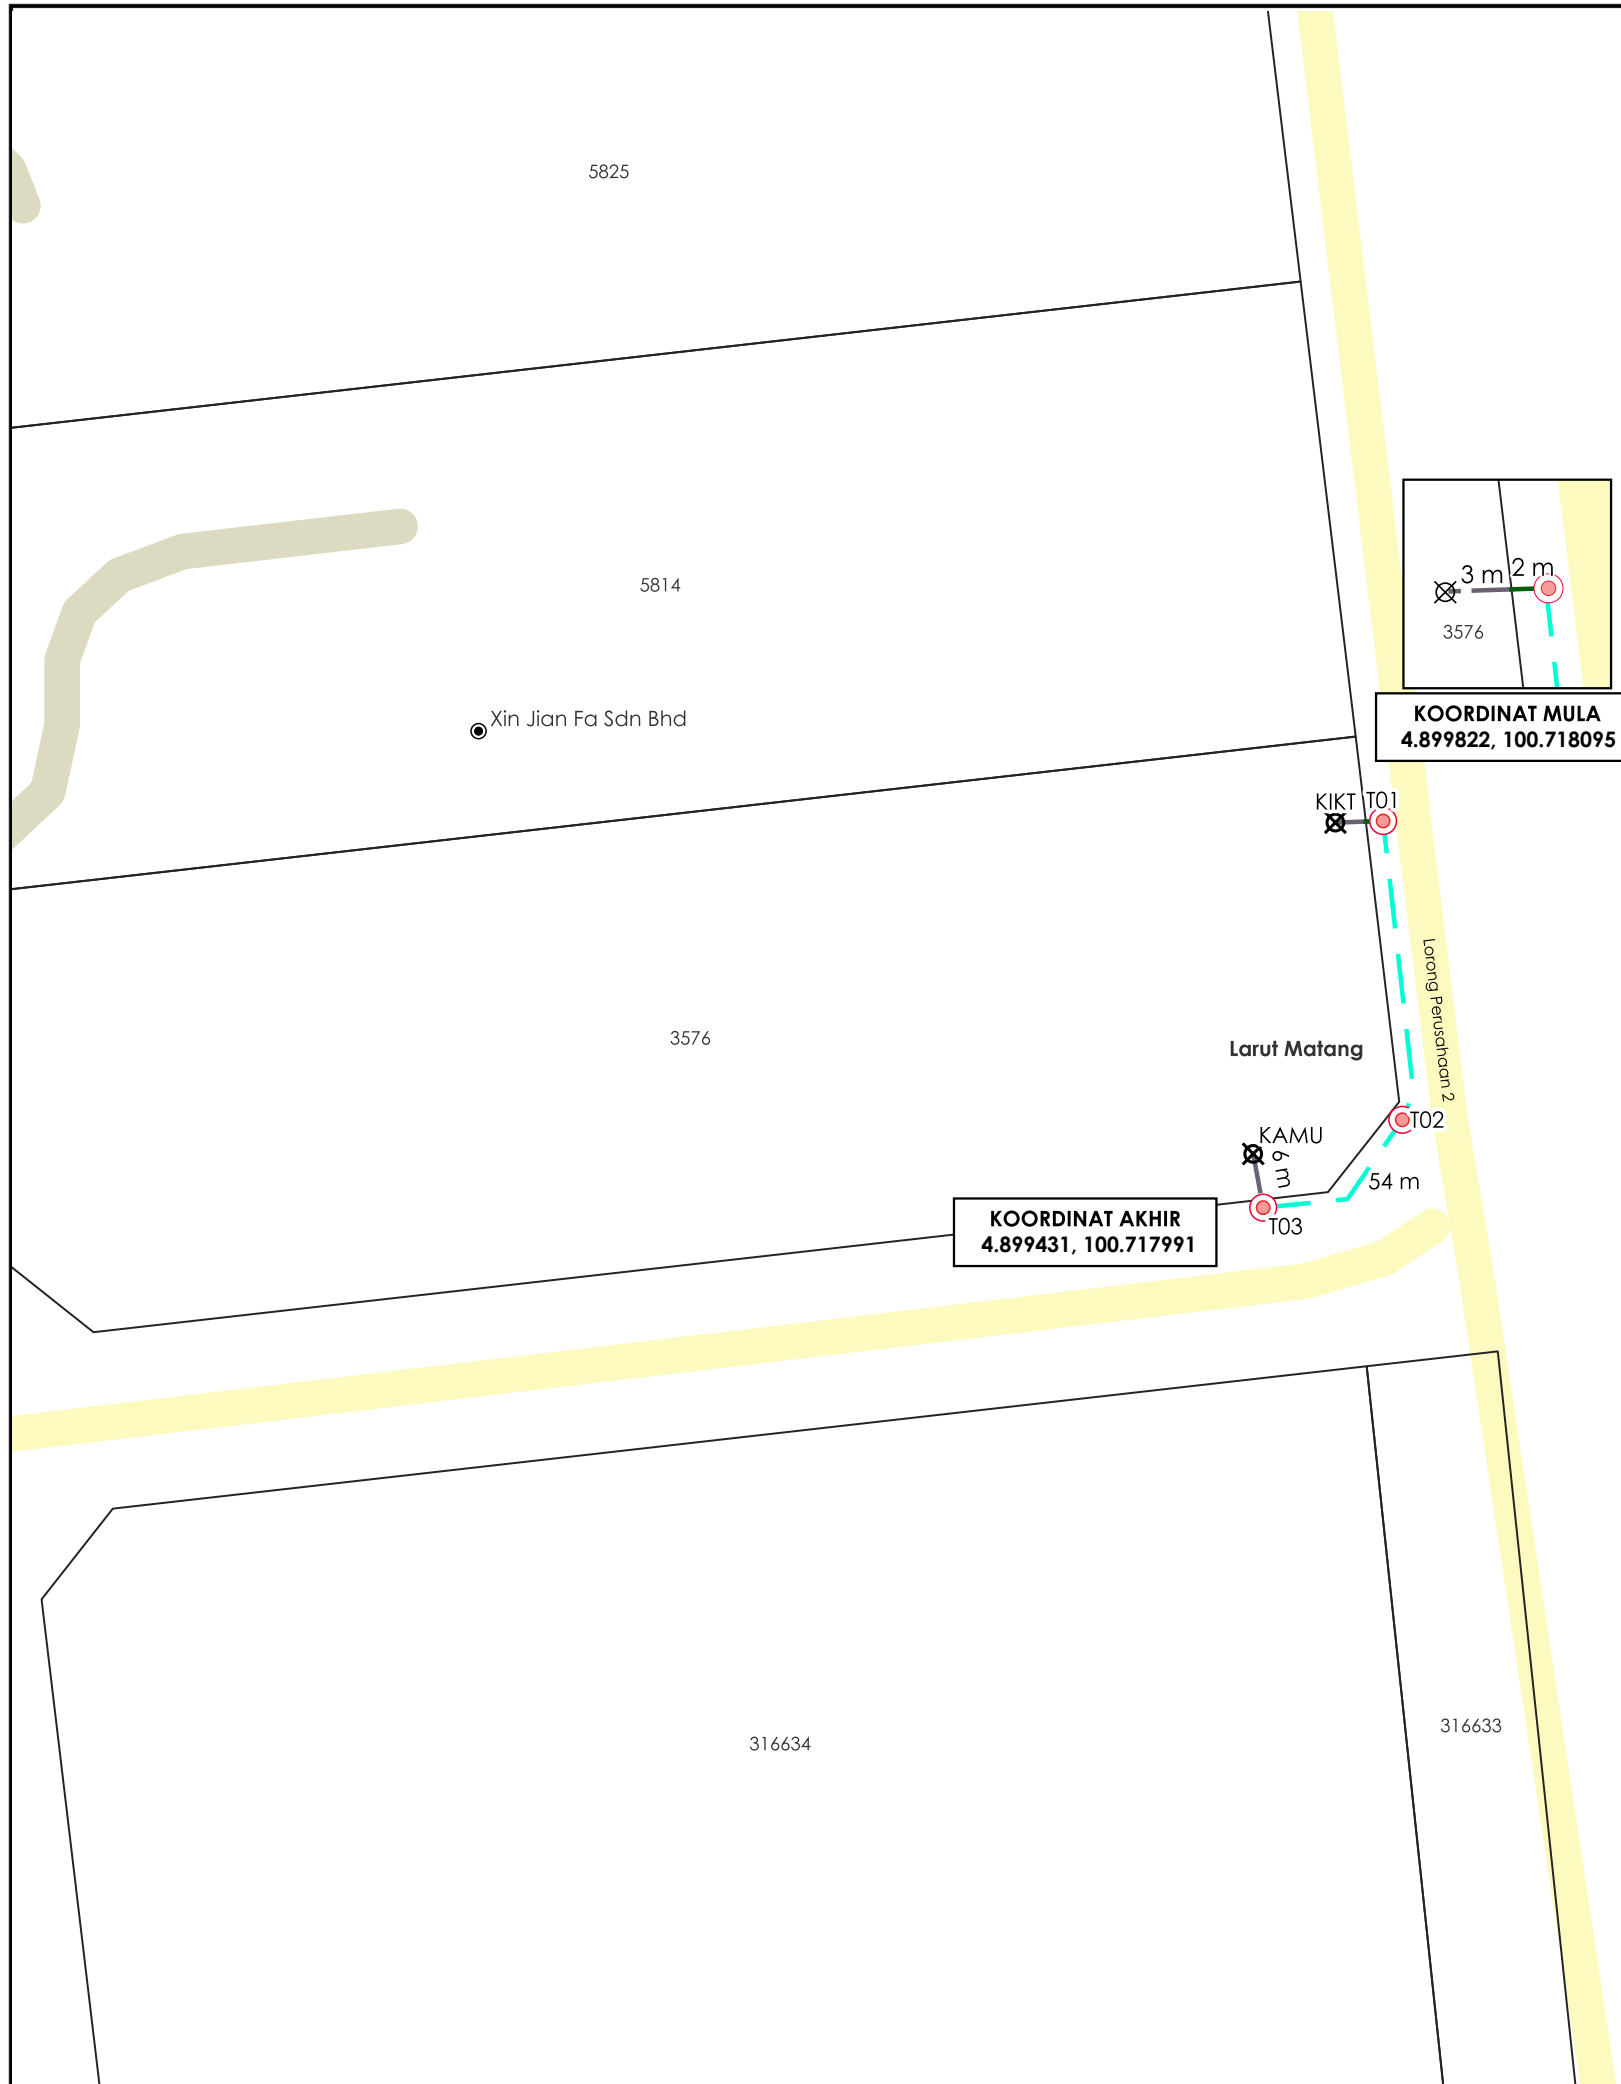


**KOORDINAT MULA**  
4.899822, 100.718095

**KOORDINAT AKHIR**  
4.899431, 100.717991

**JARAK KESELURUHAN : 56 m**

KAEDAH	JARAK	PBM
OH	54 m	PBT
MT	2 m	PBT
XL	6 m	PRIV
XL	3 m	PRIV

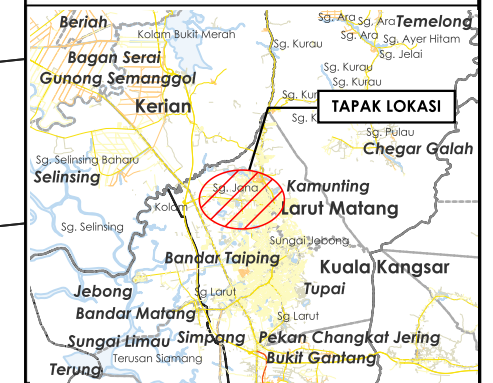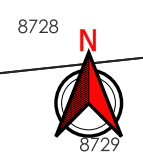

**TAJUK PERMOHONAN**  
PERMOHONAN BAGI MENDAPATKAN KEBENARAN LALUAN UNTUK PEMASANGAN DAN PENYAMBUNGAN KEMUDAHAN UTILITI TELEKOMUNIKASI SERTA PENGOREKAN UNTUK PROJEK UMOBILE 5G "FIBERISATION" DI LORONG PERUSAHAAN 1, 34600 LARUT MATANG DAN SELAMA, PERAK BAGI TETUAN MAXIS BROADBAND SDN BHD [ENTERPRISE : KIKT]

- PETUNJUK**
- JALAN PBT
  - JALAN PERSENDIRIAN
  - OVERHEAD
  - JALAN TIDAK TERLIBAT
  - MICRO TRENCHING
  - TIANG CADANGAN
  - TITIK MULA AKHIR

**PIHAK BERKUASA MELULUS**



JENIS PELAN	PELAN IZIN LALU
PELUKIS PELAN	ADIB FARHAN
TARIKH DIKELUARKAN	2025-12-15
MUKA SURAT	1/1
NO FAIL RUJUKAN	PINDAAN
KUDR/MXS/B/12/25/0970	<b>00</b>

**\*PENGUKURAN BERDASARKAN JARAK SATELIT**