

**KORIDOR
UTILITI**
DARUL RIDZUAN



**BEKALAN AIR BAGI CADANGAN SKIM PERUMAHAN YANG
MENGANDUNGI : A.) 18 UNIT RUMAH TERES SETINGKAT (JENIS A) DI
ATAS PT - PT 181028- PT 181030 & PT 181051- PT 181065 B.) 1 UNIT
RUMAH TERES SETINGKAT (JENIS B) DI ATAS PT 181031, C.) 1 UNIT
RUMAH TERES SETINGKAT (JENIS C) DI ATAS PT 181032, PT 181033, PT
181034 & PT 181035 MUKIM HULU KINTA, DAERAH KINTA, TAMAN
KLEBANG MUTIARA, PERAK DARUL RIDZUAN UNTUK TETUAN TARAF
HARMONI DEVELOPMENT SDN. BHD.**

**PELAN IZIN LALU
(PINDAAN 01)**

**NO FAIL RUJUKAN
KUDR/LAP/B/11/25/0946**





12362

17509


564046

 

TAJUK PERMOHONAN
 BEKALAN AIR BAGI CADANGAN SKIM PERUMAHAN YANG MENDUNGKI : A.) 18 UNIT RUMAH TERES SETINGKAT (JENIS A) DI ATAS PT - PT 181028- PT 181030 & PT 181051- PT 181065 B.) 1 UNIT RUMAH TERES SETINGKAT (JENIS B) DI ATAS PT 181031, C.) 1 UNIT RUMAH TERES SETINGKAT (JENIS C) DI ATAS PT 181032, PT 181033, PT 181034 & PT 181035 MUKIM HULU KINTA, DAERAH KINTA, TAMAN KLEBANG MUTIARA, PERAK DARUL RIDZUAN UNTUK TETUAN TARAF HARMONI DEVELOPMENT SDN. BHD.

- PETUNJUK**
-  JALAN PBT
 -  JALAN PERSENDIRIAN
 -  CARRIAGE WAY
 -  TITIK MULA AKHIR

PIHAK BERKUASA MELULUS
 **MAJLIS BANDARAYA IPOH**

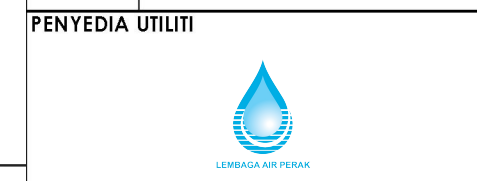

JENIS PELAN	PELAN IZIN LALU
PELUKIS PELAN	ADIB FARHAN
TARIKH DIKELUARKAN	2025-12-09
MUKA SURAT	1/1
NO FAIL RUJUKAN	PINDAAN
KUDR/LAP/B/11/25/0946	01


JARAK KESELURUHAN : 70 m

KAEDAH	JARAK	PBM
CW	70 m	PBT

KOORDINAT AKHIR
 4.674507, 101.103680

70 m

KOORDINAT MULA
 4.674508, 101.104152

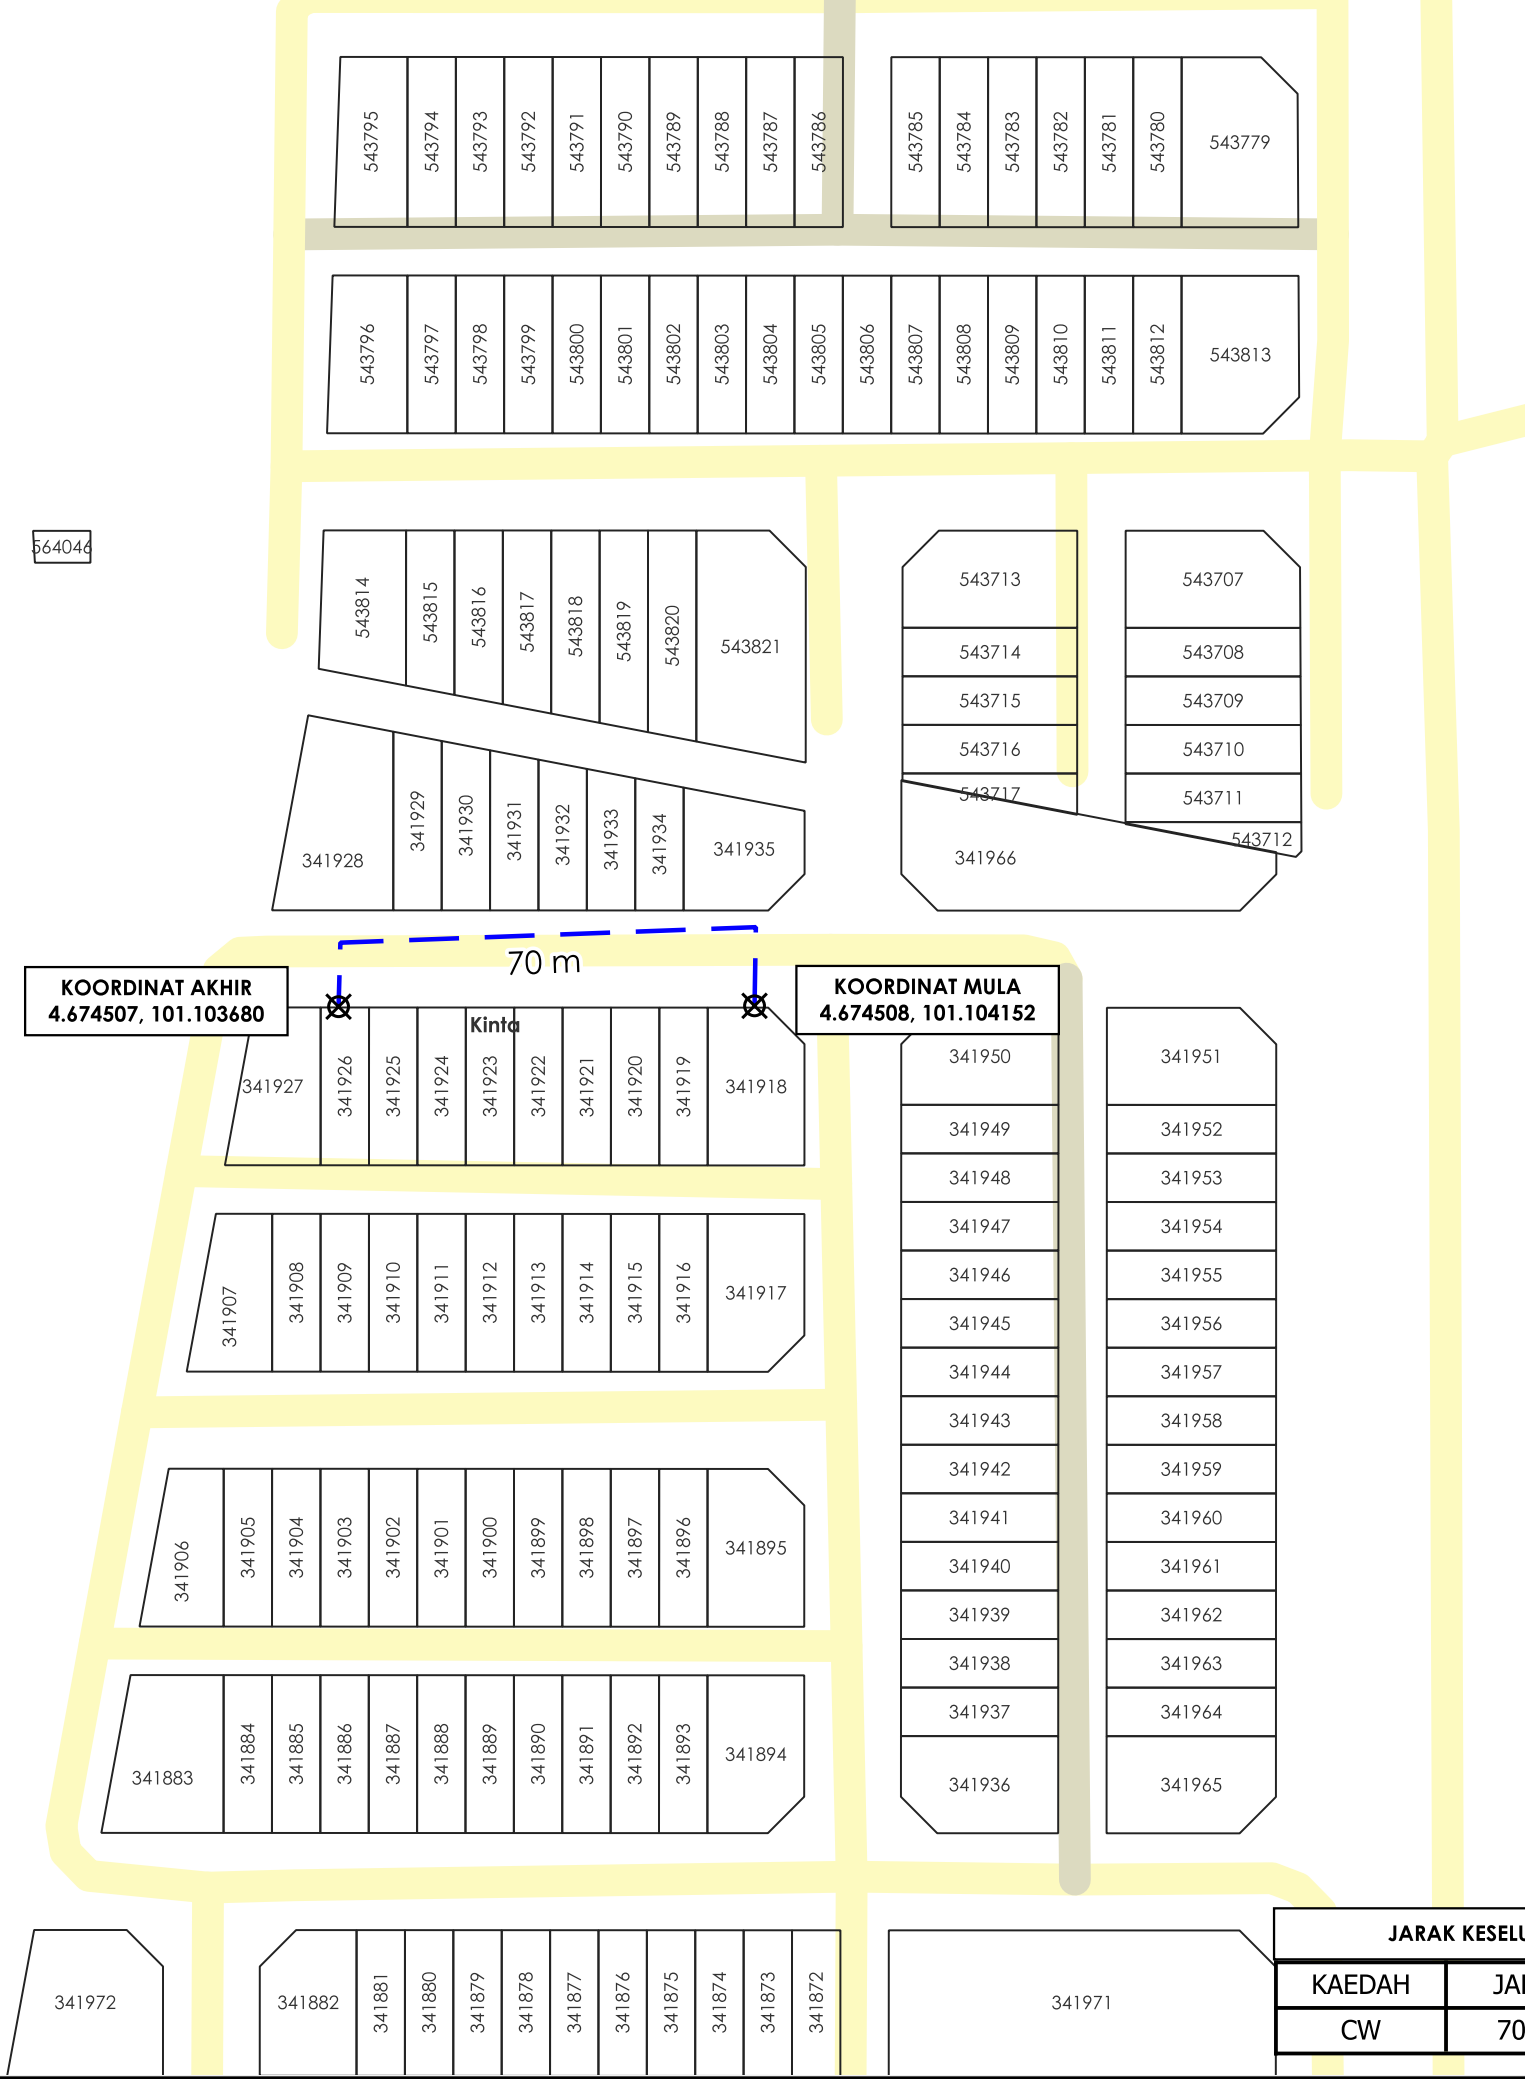

558658

546109