

**KORIDOR  
UTILITI**  
DARUL RIDZUAN




**TENAGA  
NASIONAL**

**CADANGAN MEMBINA SEMBILAN UNIT KEDAI PEJABAT 2 TINGKAT DI ATAS  
LOT 536760 - LOT 536768, PERSIARAN LAPANGAN PERDANA 4, PANORAMA  
LAPANGAN KINARA, MUKIM HULU KINTA, DAERAH KINTA, PERAK DARUL  
RIDZUAN UNTUK TETUAN SL BUSINESS SOLUTION SDN. BHD.**

**PELAN IZIN LALU**

**NO FAIL RUJUKAN  
KUDR/TNBB/B/11/25/0928**

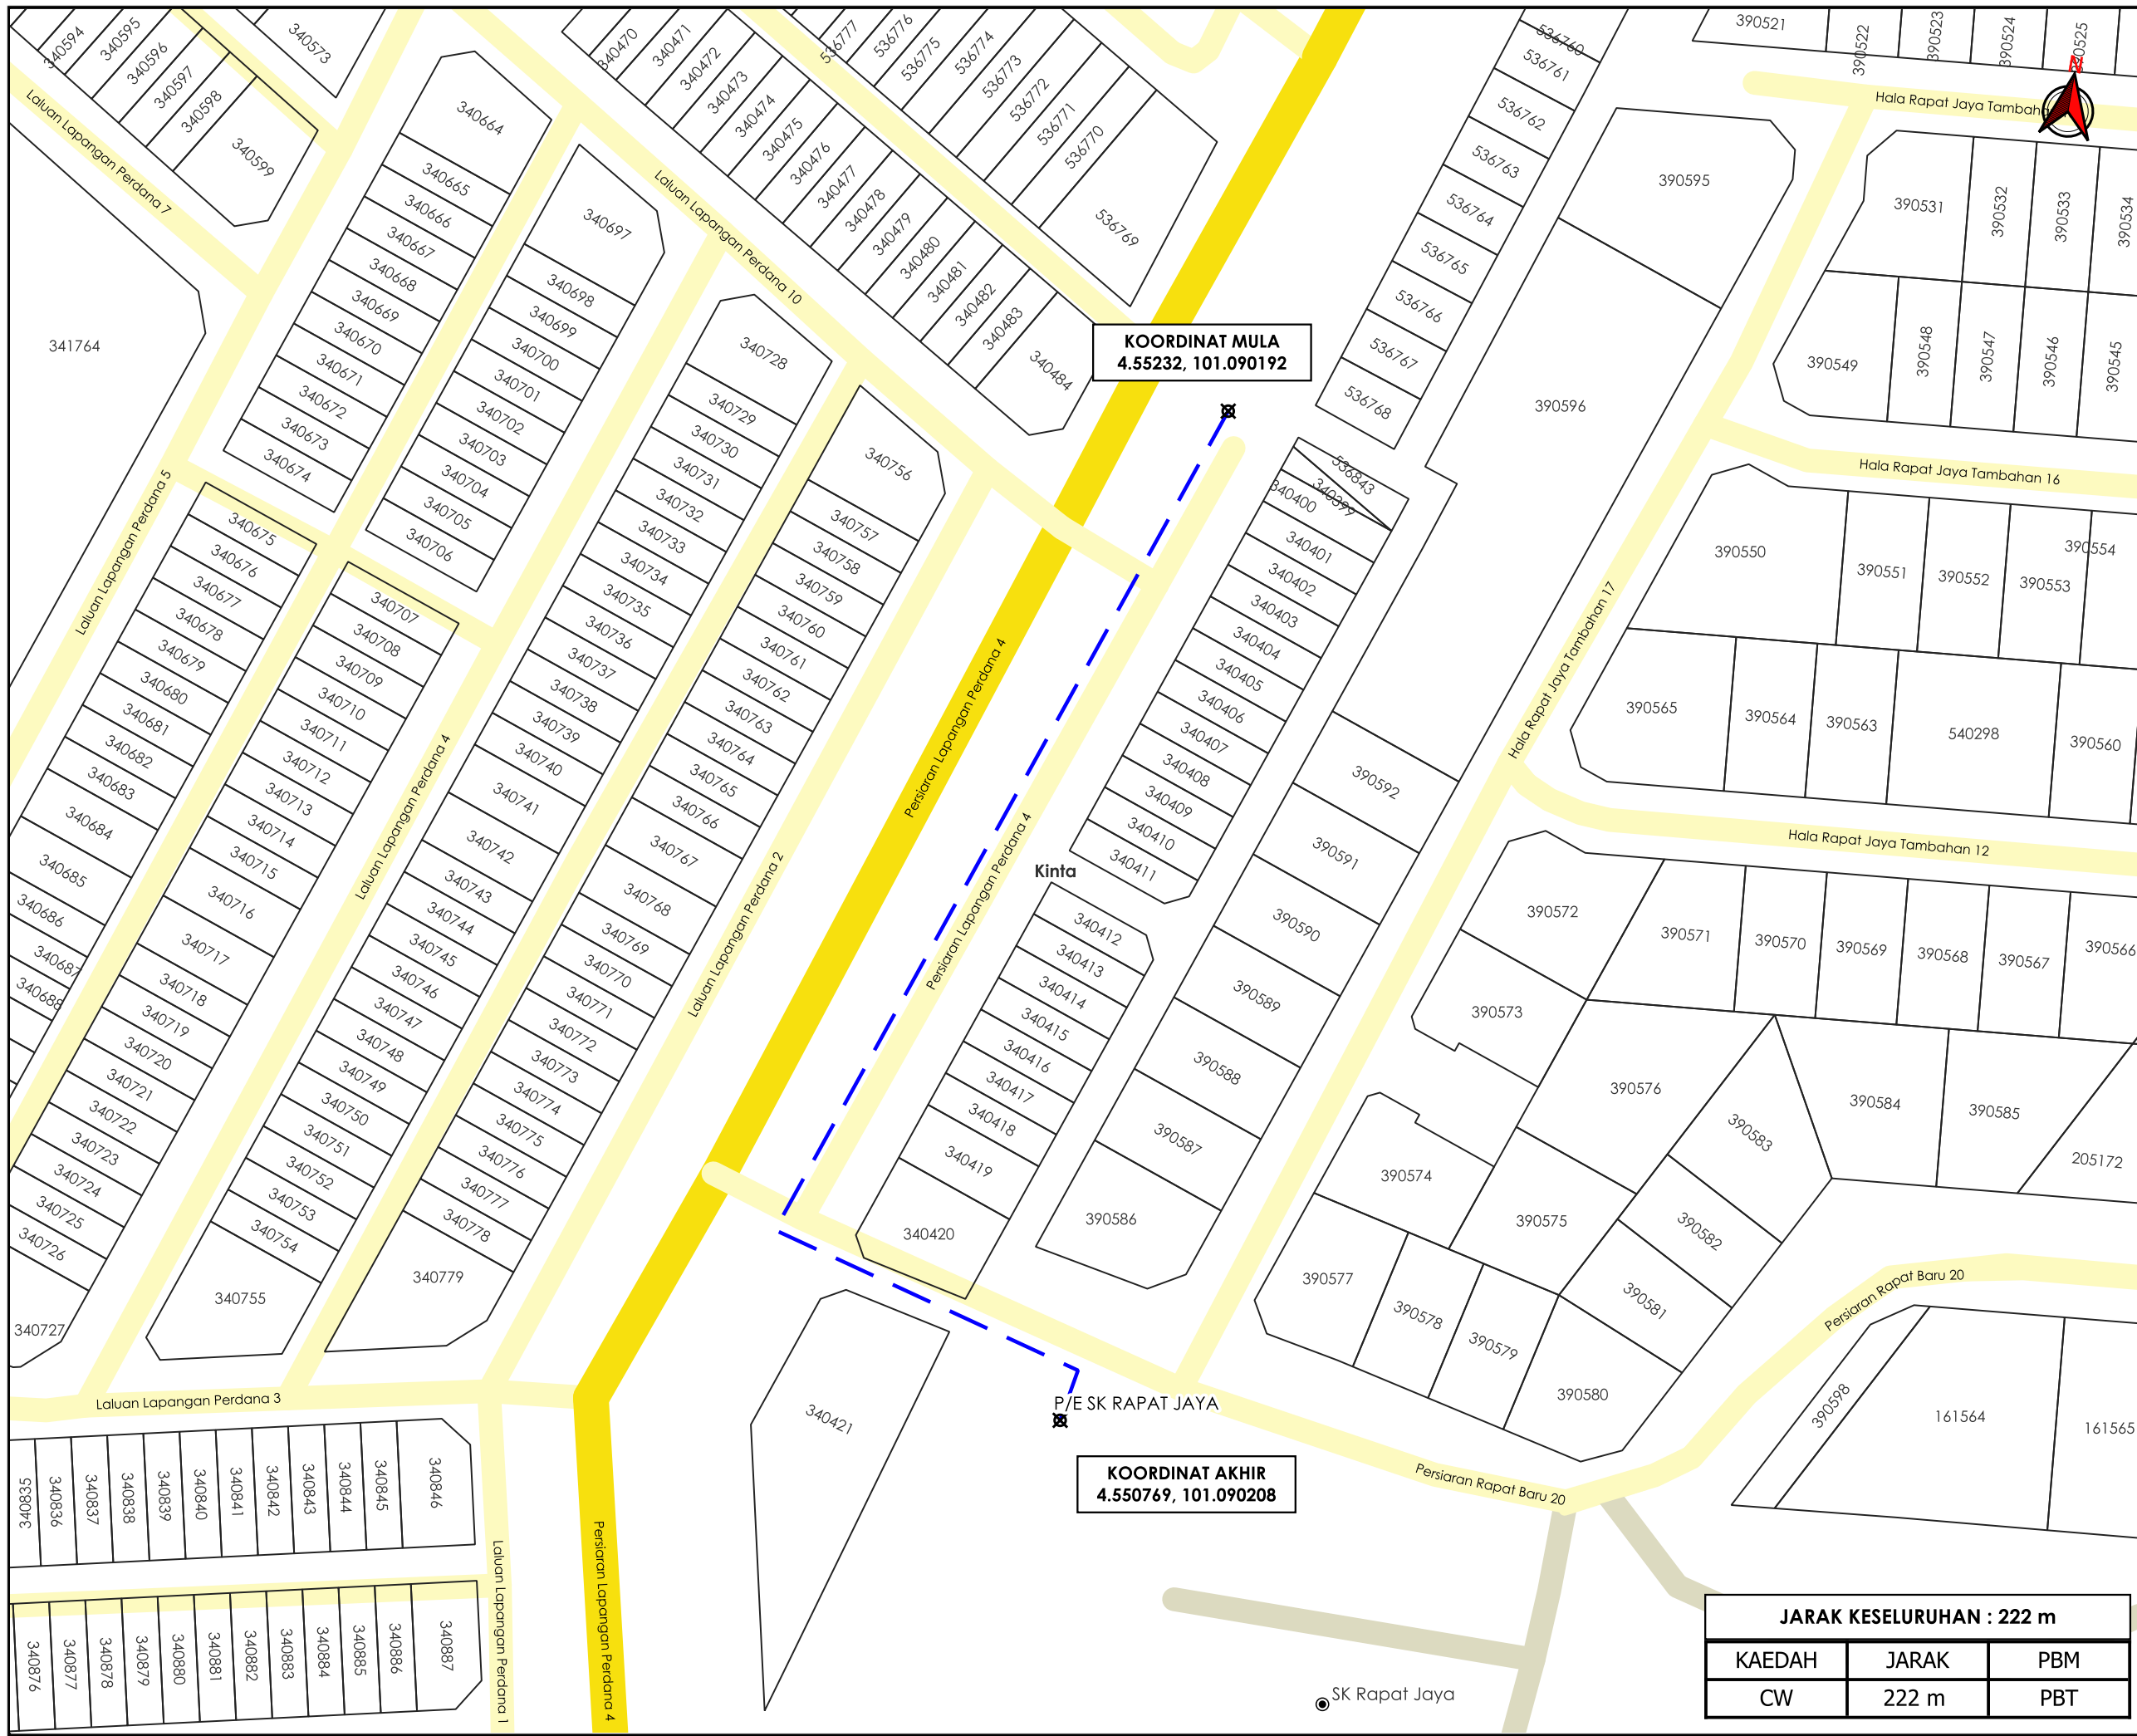

**KOORDINAT MULA**  
4.55232, 101.090192

**KOORDINAT AKHIR**  
4.550769, 101.090208

**JARAK KESELURUHAN : 222 m**

KAEDAH	JARAK	PBM
CW	222 m	PBT



**TAJUK PERMOHONAN**  
CADANGAN MEMBINA SEMBILAN UNIT KEDAI PEJABAT 2 TINGKAT DI ATAS LOT 536760 - LOT 536768, PERSIARAN LAPANGAN PERDANA 4, PANORAMA LAPANGAN KINARA, MUKIM HULU KINTA, DAERAH KINTA, PERAK DARUL RIDZUAN UNTUK TUTUAN SL BUSINESS SOLUTION SDN. BHD.

- PETUNJUK**
- JALAN JKR
  - JALAN PBT
  - JALAN PERSENDIRIAN
  - CARRIAGE WAY
  - TITIK MULA AKHIR

**PIHAK BERKUASA MELULUS**  
 **MAJLIS BANDARAYA IPOH**

**PENYEDIA UTILITI**  
 **TENAGA NASIONAL**

JENIS PELAN	PELAN IZIN LALU
PELUKIS PELAN	ADIB FARHAN
TARIKH DIKELUARKAN	2025-11-19
MUKA SURAT	1/1
NO FAIL RUJUKAN	PINDAAN
KUDR/TNBB/B/11/25/0928	<b>00</b>

**\*PENGUKURAN BERDASARKAN JARAK SATELIT**