

**KORIDOR  
UTILITI**  
DARUL RIDZUAN




**time**<sup>TM</sup>

**PEMASANGAN INFRASTRUKTUR TELEKOMUNIKASI DAN KABEL  
FIBER OPTIK UNTUK MENYEDIAKAN PERKHIDMATAN  
TELEKOMUNIKASI DI TAMAN DESA LAKSAMANA , TELUK INTAN,  
PERAK**

**PELAN IZIN LALU**

**NO FAIL RUJUKAN  
KUDR/TTDC/A/06/25/0654**

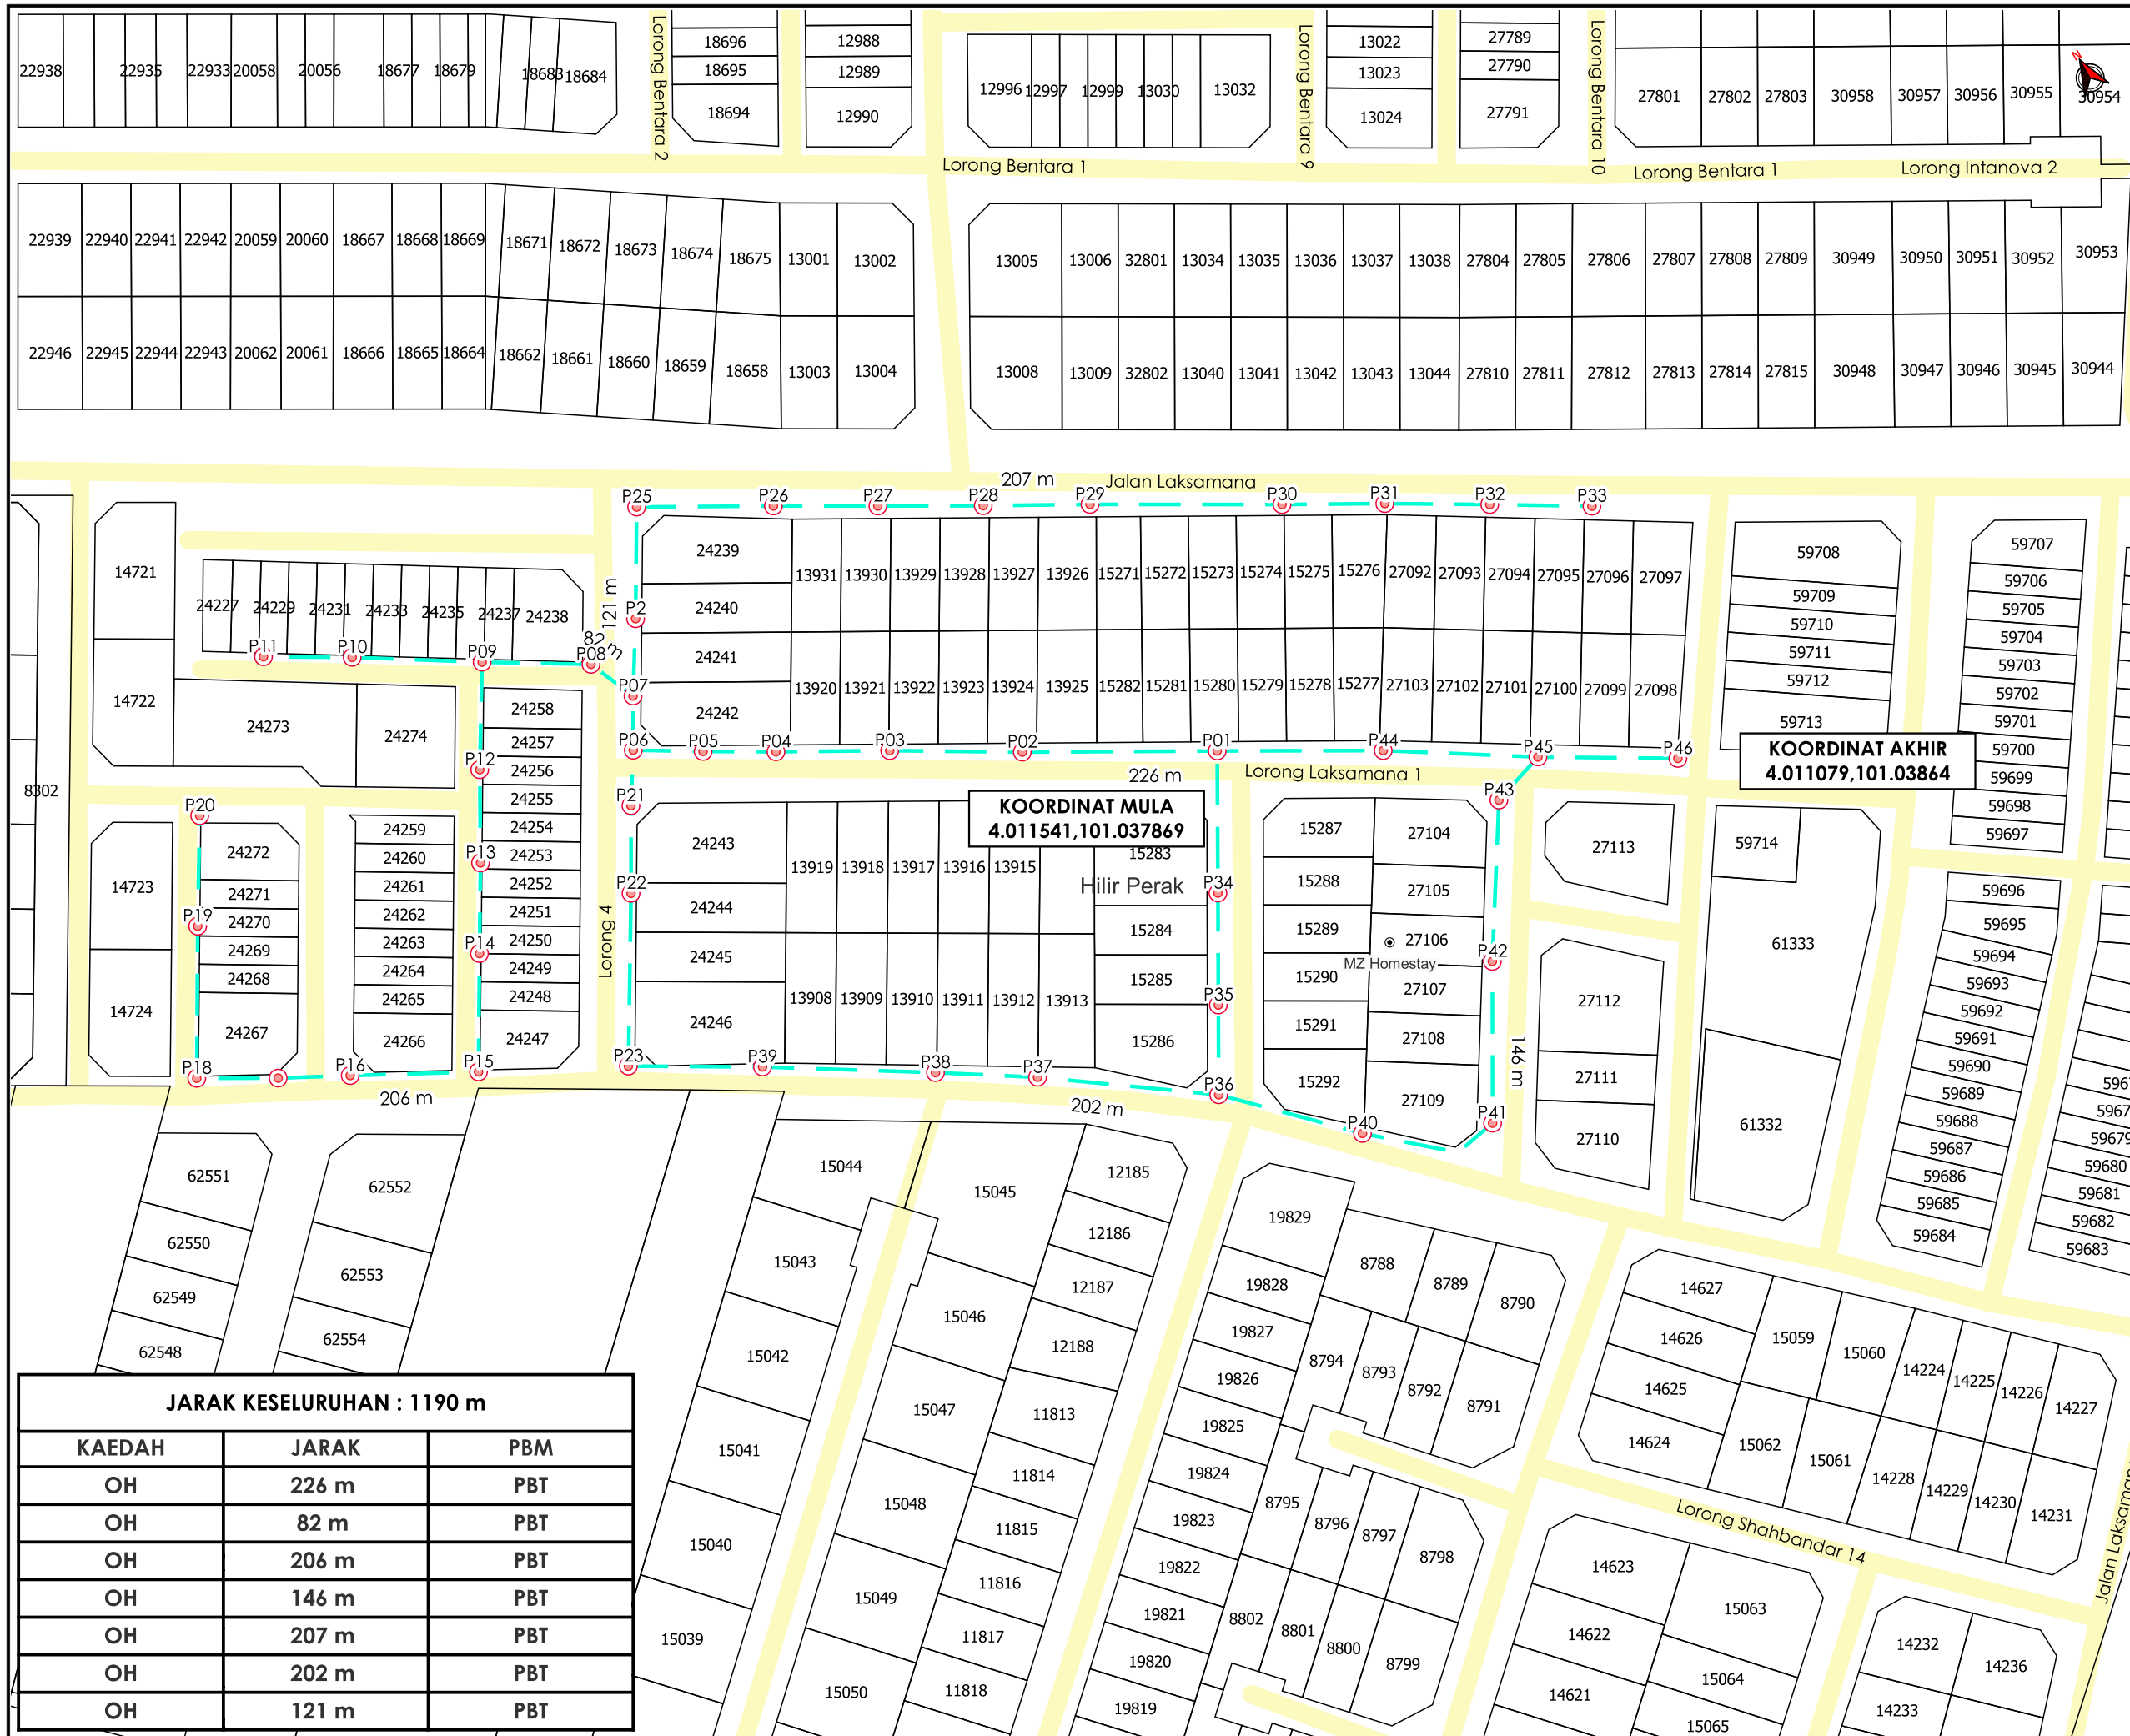

**TAJUK PERMOHONAN**  
 PEMASANGAN INFRASTRUKTUR TELEKOMUNIKASI DAN KABEL FIBER OPTIK UNTUK MENYEDIAKAN PERKHIDMATAN TELEKOMUNIKASI DI TAMAN DESA LAKSAMANA, TELUK INTAN, PERAK

- PETUNJUK**
- JALAN JKR
  - JALAN PBT
  - JALAN PERSENDIRIAN
  - JALAN PEJABAT DAERAH
  - OVERHEAD
  - TIANG CADANGAN

**PIHAK BERKUASA MELULUS**



**MAJLIS PERBANDARAN TELUK INTAN**



<b>JENIS PELAN</b>	PELAN IZIN LALU
<b>PELUKIS PELAN</b>	SYAHMIZA SUHAILA
<b>TARIKH DIKELUARKAN</b>	2025-06-26
<b>MUKA SURAT</b>	1/1
<b>NO FAIL RUJUKAN</b>	PINDAAN
KUDR/TTDC/A/06/25/0654	<b>00</b>

**JARAK KESELURUHAN : 1190 m**

KAEDAH	JARAK	PBM
OH	226 m	PBT
OH	82 m	PBT
OH	206 m	PBT
OH	146 m	PBT
OH	207 m	PBT
OH	202 m	PBT
OH	121 m	PBT

\*PENGUKURAN BERDASARKAN JARAK SATELIT