

**KORIDOR
UTILITI**
DARUL RIDZUAN




time™

**PEMASANGAN INFRASTRUKTUR TELEKOMUNIKASI DAN KABEL FIBER
OPTIK UNTUK MENYEDIAKAN PERKHIDMATAN TELEKOMUNIKASI DI
TAMAN DESA LAKSAMANA , TELUK INTAN, PERAK**

**PELAN IZIN LALU
(PINDAAN 01)**

**NO FAIL RUJUKAN
KUDR/TTDC/A/06/25/0654**

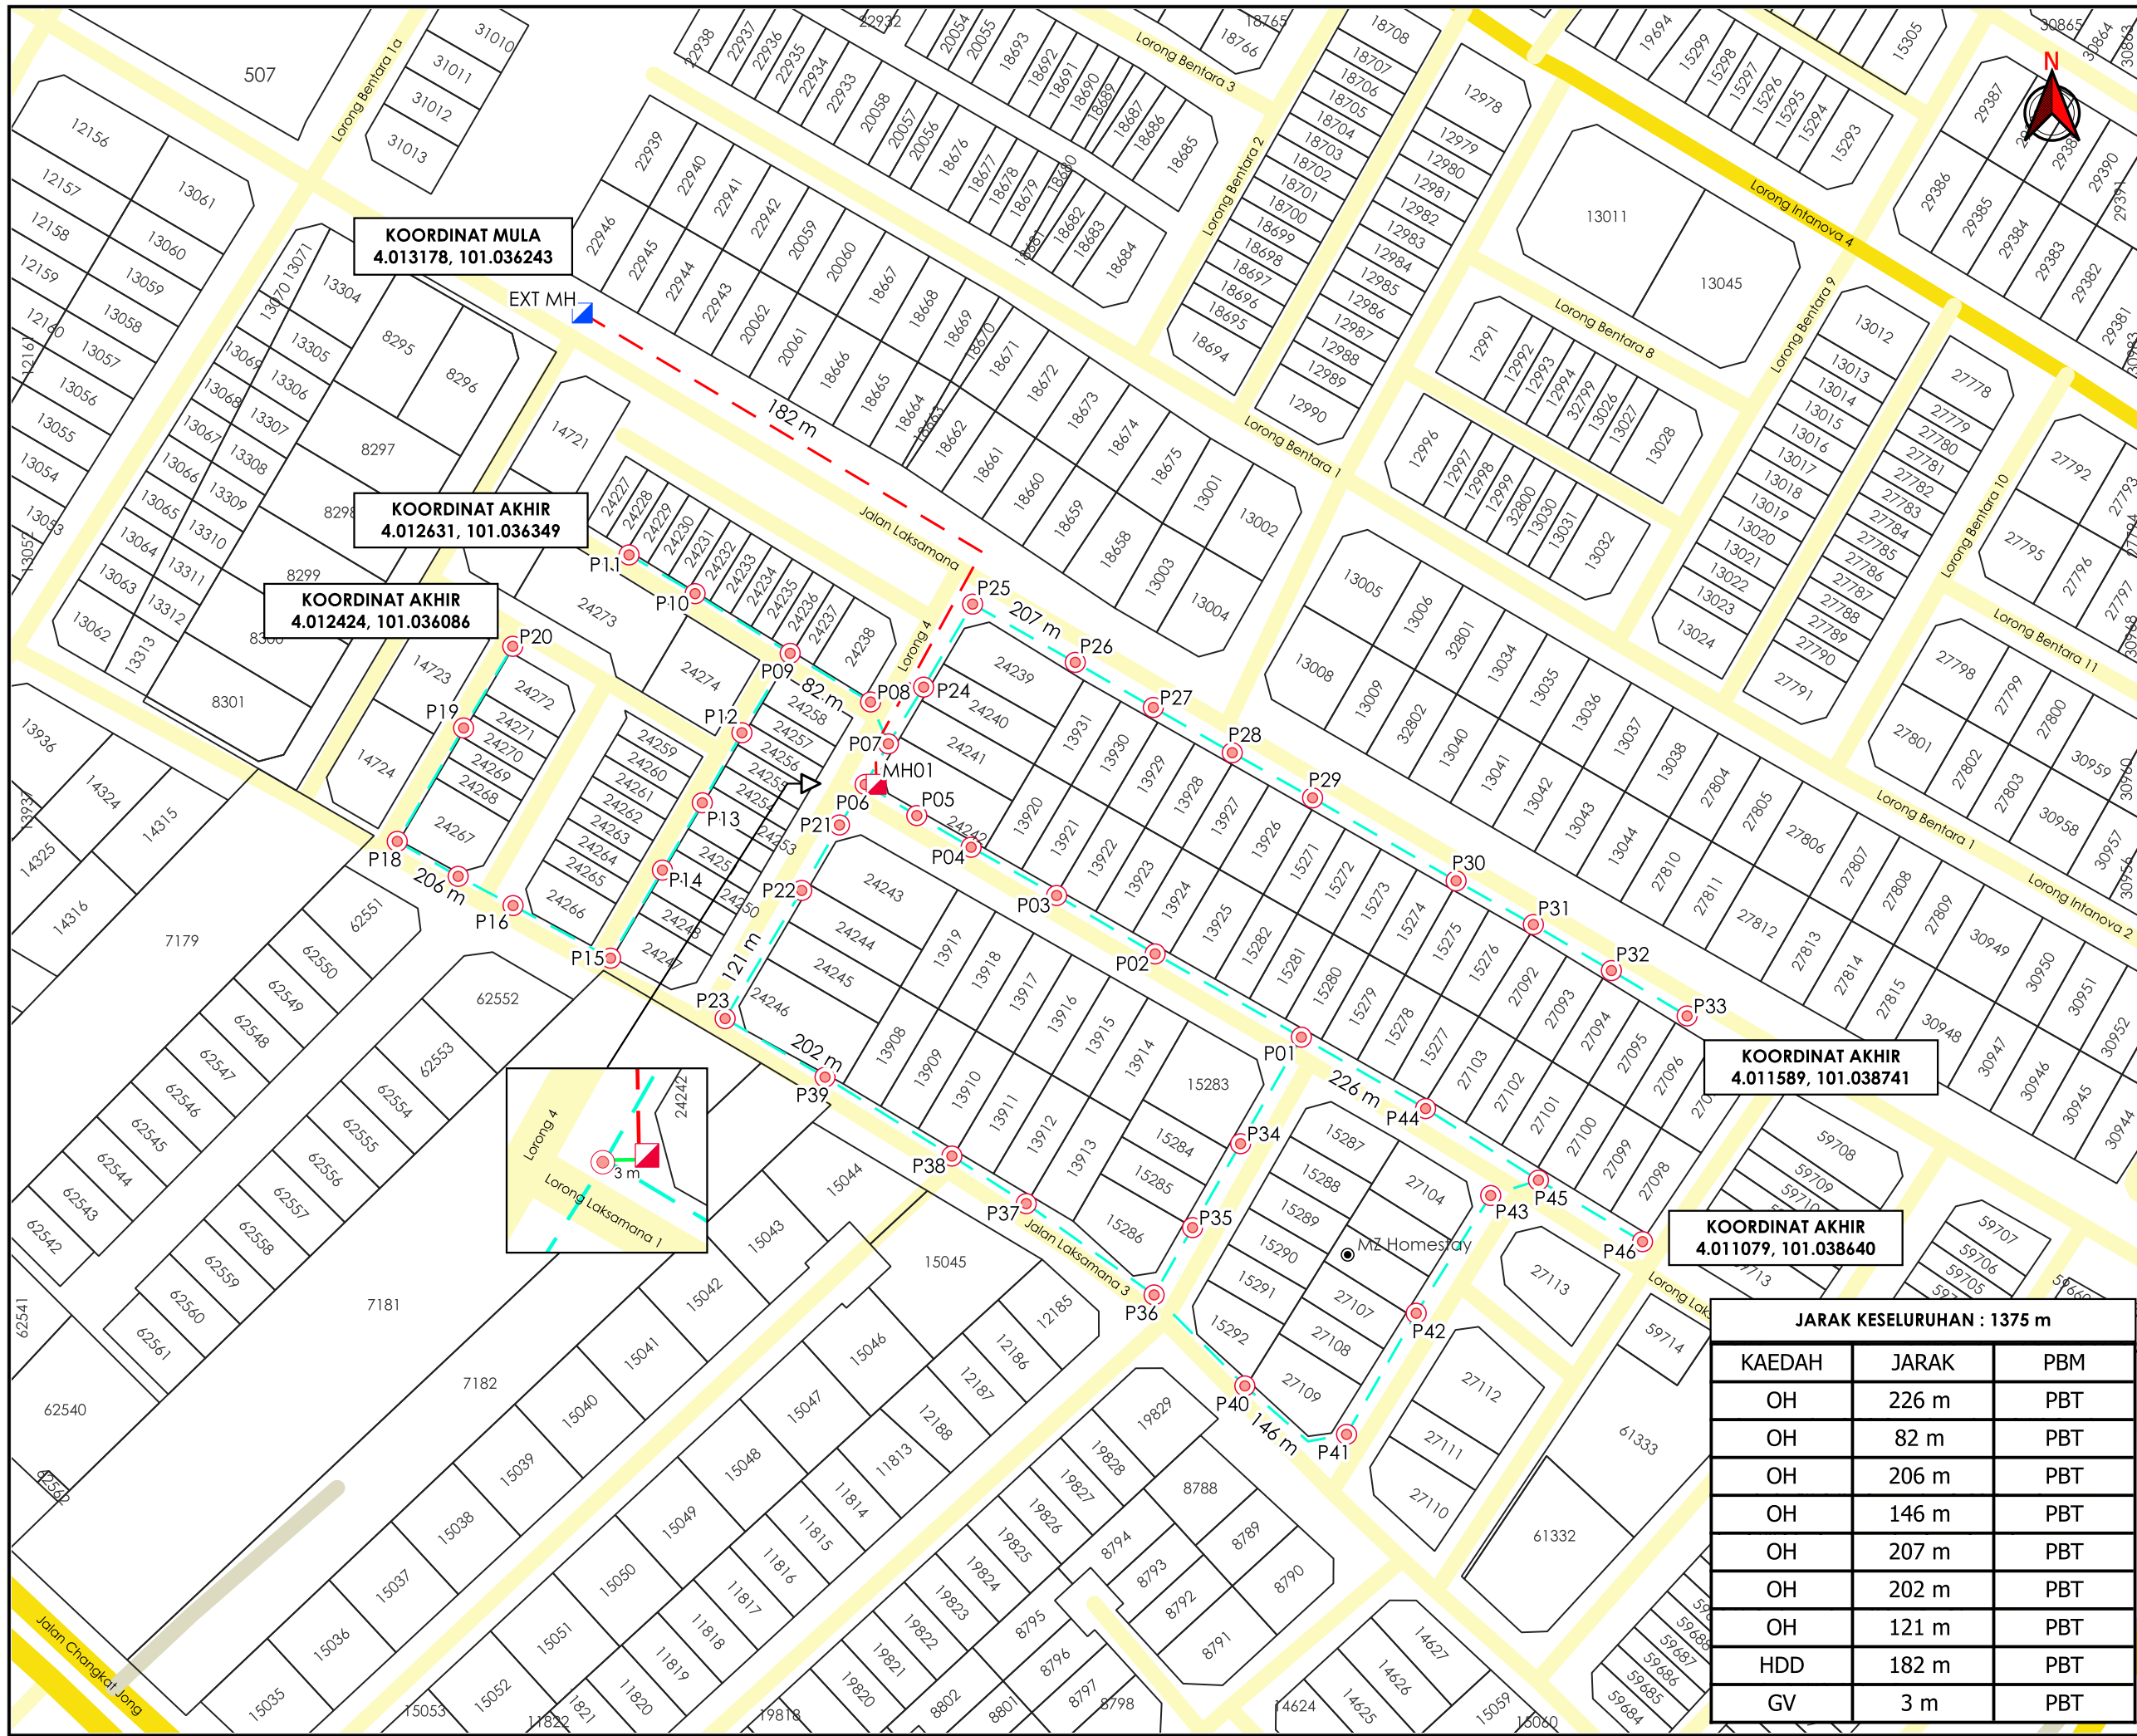


KOORDINAT MULA
4.013178, 101.036243

KOORDINAT AKHIR
4.012631, 101.036349

KOORDINAT AKHIR
4.012424, 101.036086

KOORDINAT AKHIR
4.011589, 101.038741

KOORDINAT AKHIR
4.011079, 101.038640

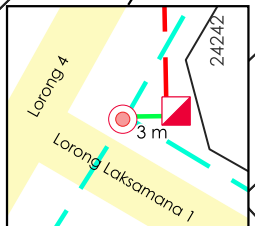

JARAK KESELURUHAN : 1375 m

KAEDAH	JARAK	PBM
OH	226 m	PBT
OH	82 m	PBT
OH	206 m	PBT
OH	146 m	PBT
OH	207 m	PBT
OH	202 m	PBT
OH	121 m	PBT
HDD	182 m	PBT
GV	3 m	PBT



TAJUK PERMOHONAN
PEMASANGAN INFRASTRUKTUR TELEKOMUNIKASI DAN KABEL FIBER OPTIK UNTUK MENYEDIAKAN PERKHIDMATAN TELEKOMUNIKASI DI TAMAN DESA LAKSAMANA, TELUK INTAN, PERAK

PETUNJUK

- JALAN JKR
- JALAN PBT
- JALAN PERSENDIRIAN
- GRASS VERGE
- HORIZONTAL DIRECTIONAL DRILLING
- OVERHEAD
- MANHOLE SEDIA ADA
- MANHOLE CADANGAN
- TIANG CADANGAN

PIHAK BERKUASA MELULUS
MAJLIS PERBANDARAN TELUK INTAN

PENYEDIA UTILITI
time™

JENIS PELAN	PELAN IZIN LALU
PELUKIS PELAN	ADIB FARHAN
TARIKH DIKELUARKAN	2026-02-06
MUKA SURAT	1/1
NO FAIL RUJUKAN	PINDAAN
KUDR/TTDC/A/06/25/0654	01

*PENGUKURAN BERDASARKAN JARAK SATELIT