

**KORIDOR  
UTILITI**  
DARUL RIDZUAN





**TENAGA  
NASIONAL**

**CADANGAN MEMBINA EMPAT (4) UNIT PETAK PENGEKASAN  
KENDERAAN ELEKTRIK (EV) DAN SATU UNIT PENCAWANG ELEKTRIK  
PADAT DI HENTIAN SEBELAH BEHRANG NORTH-BOUND, NORTH-SOUTH  
EXPY, 35950, BEHRANG ULU, PERAK DARUL RIDZUAN**

**PELAN IZIN LALU**

**NO FAIL RUJUKAN  
KUDR/TNBB/B/09/25/0845**

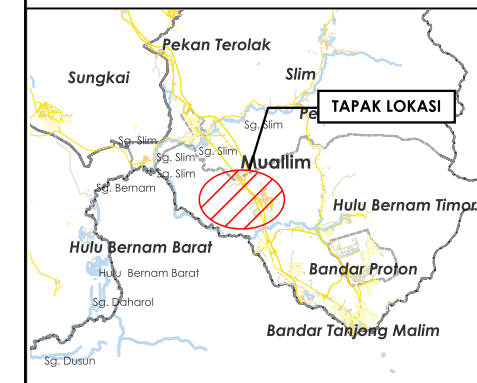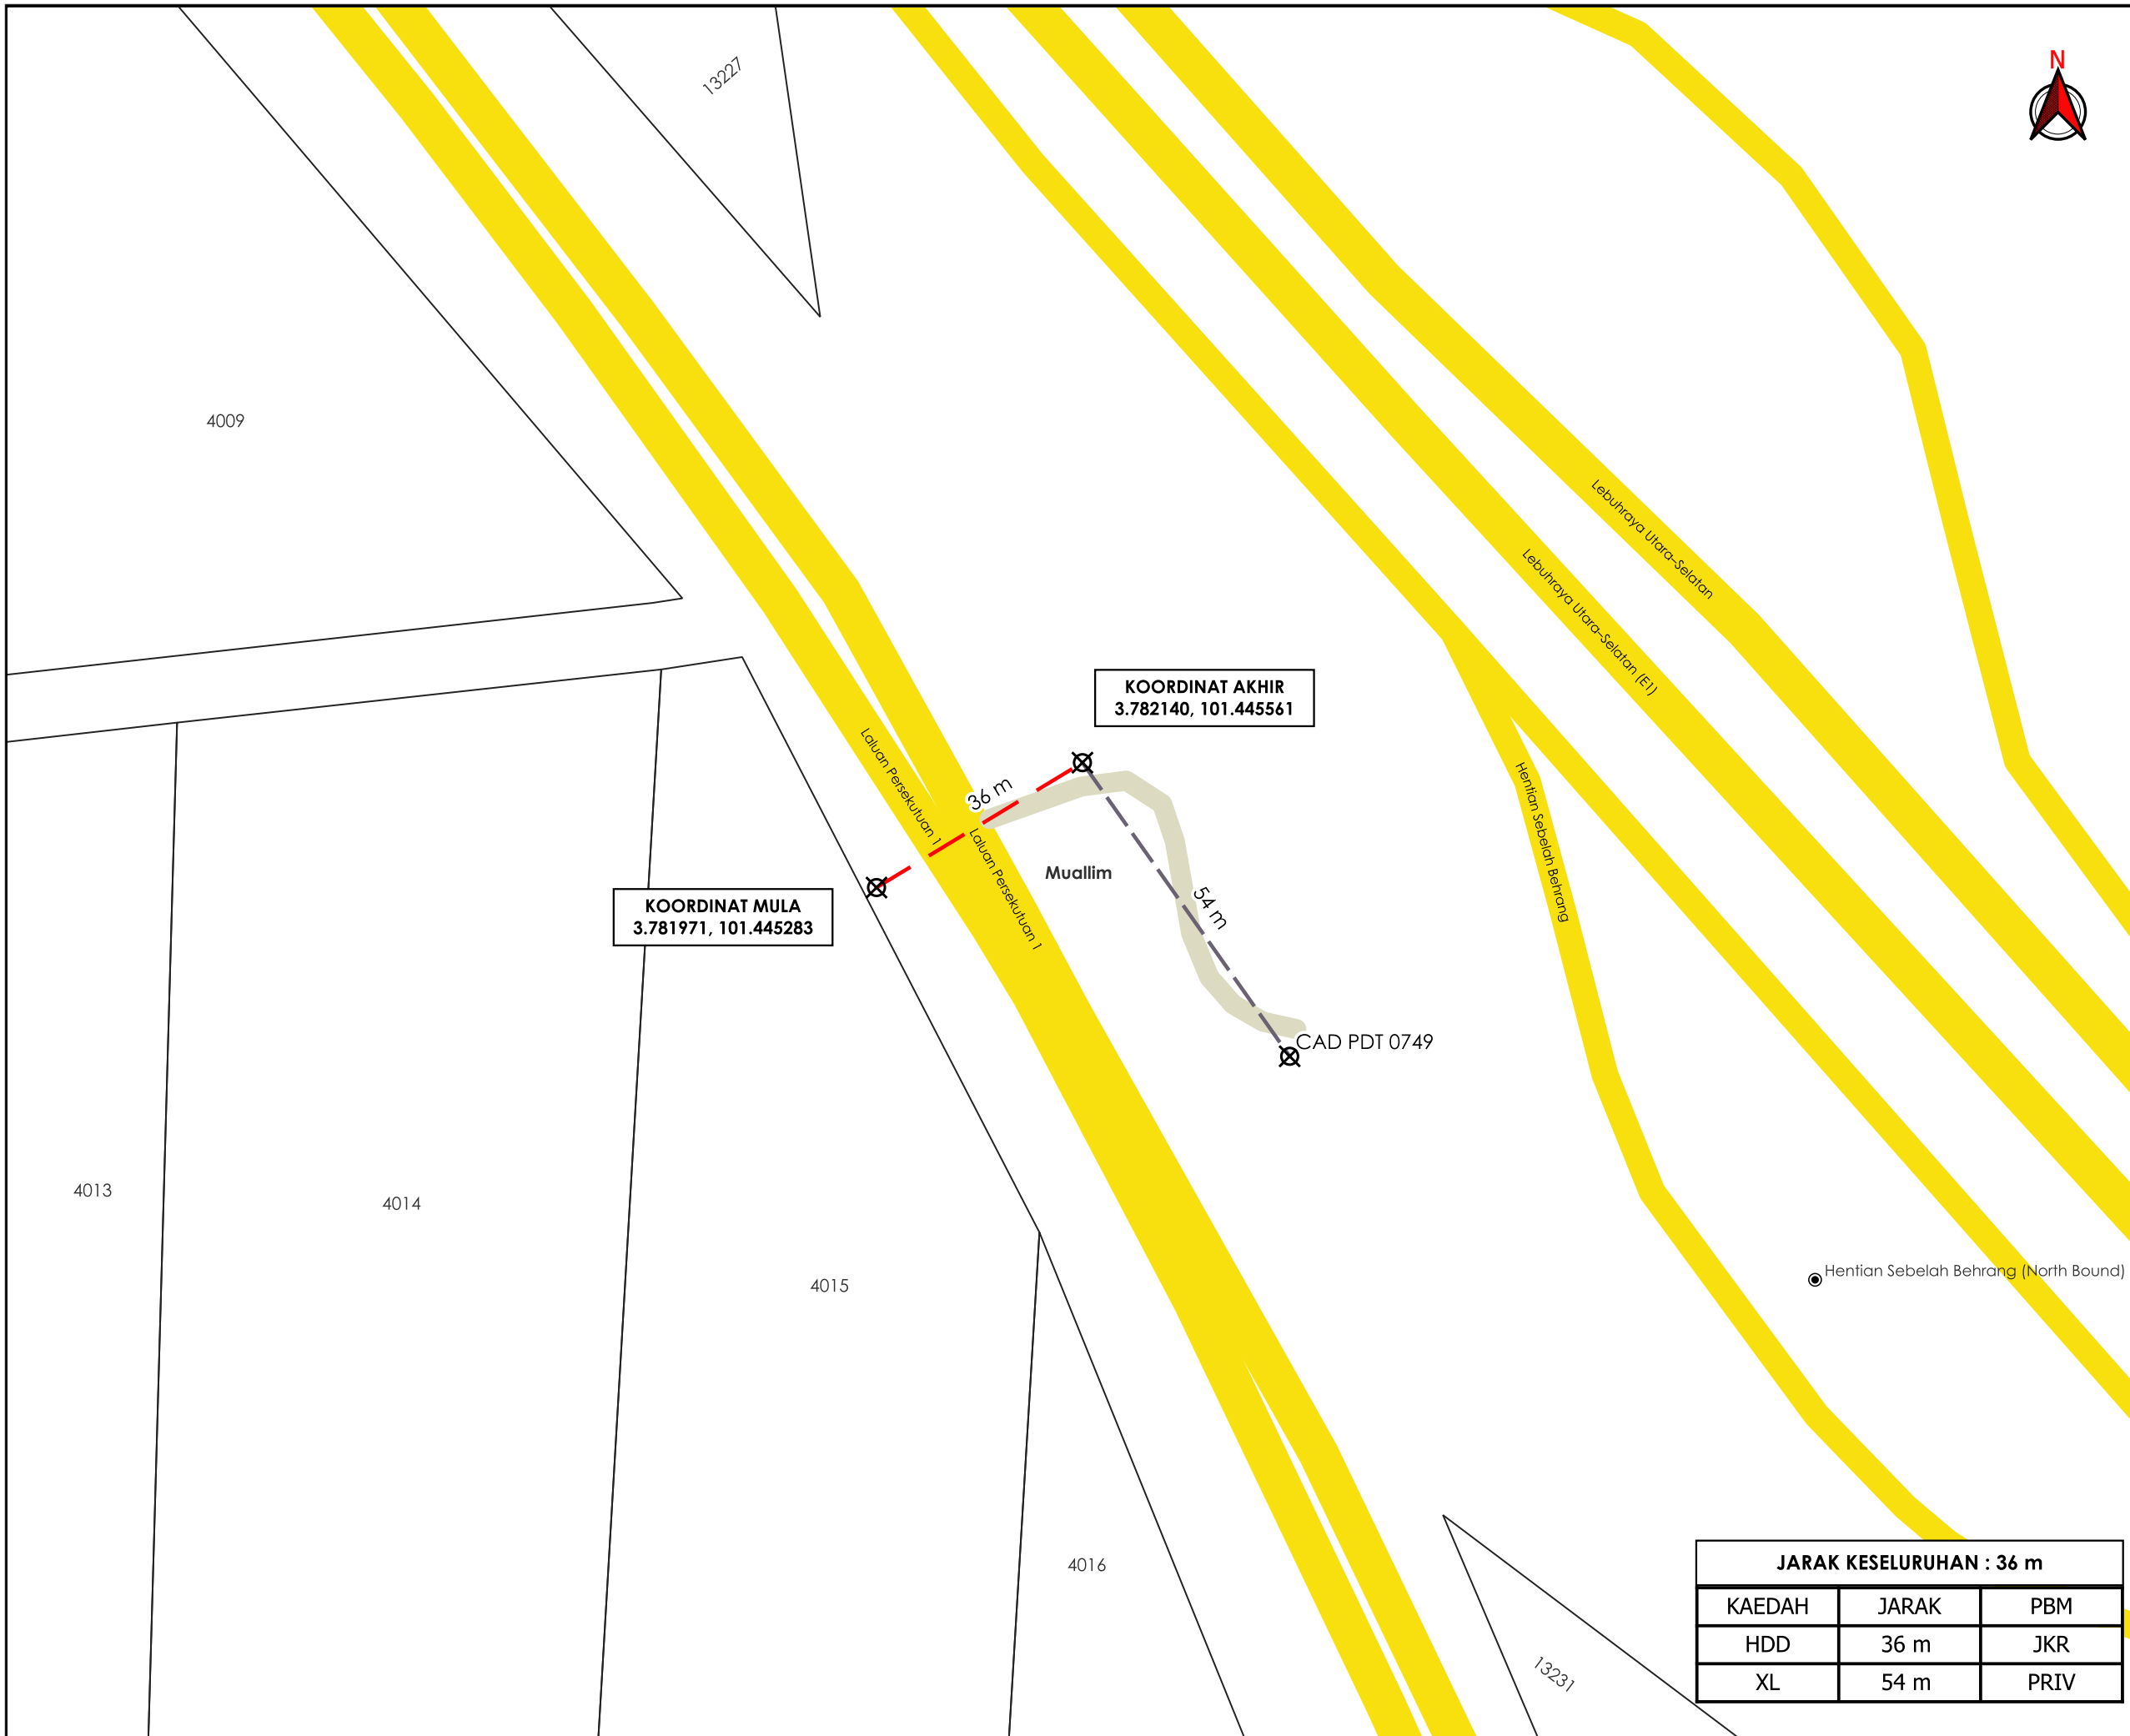

**TAJUK PERMOHONAN**  
 CADANGAN MEMBINA EMPAT (4) UNIT PETAK PENGECAKAN KENDERAAN ELEKTRIK (EV) DAN SATU UNIT PENCAWANG ELEKTRIK PADAT DI HENTIAN SEBELAH BEHRANG NORTH-BOUND, NORTH-SOUTH EXPY, 35950, BEHRANG ULU, PERAK DARUL RIDZUAN

**PETUNJUK**

- JALAN JKR
- JALAN PERSENDIRIAN
- HORIZONTAL DIRECTIONAL DRILLING
- JALAN TIDAK TERLIBAT
- TITIK MULA AKHIR

**PIHAK BERKUASA MELULUS**

	JABATAN KERJA RAYA MUALLIM

**PENYEDIA UTILITI**


**JARAK KESELURUHAN : 36 m**

KAEDAH	JARAK	PBM
HDD	36 m	JKR
XL	54 m	PRIV

JENIS PELAN	PELAN IZIN LALU
PELUKIS PELAN	ADIB FARHAN
TARIKH DIKELUARKAN	2025-10-01
MUKA SURAT	1/1
NO FAIL RUJUKAN	PINDAAN
KUDR/TNBB/B/09/25/0845	<b>00</b>

**\*PENGUKURAN BERDASARKAN JARAK SATELIT**