

**KORIDOR  
UTILITI**  
DARUL RIDZUAN




**TENAGA  
NASIONAL**

**CADANGAN MEMBINA EMPAT (4) UNIT PETAK PENGECASAN  
KENDERAAN ELEKTRIK (EV) DAN SATU UNIT PENCAWANG ELEKTRIK  
PADAT DI HENTIAN SEBELAH BEHRANG NORTH-BOUND, NORTH-SOUTH  
EXPY, 35950, BEHRANG ULU, PERAK DARUL RIDZUAN**

**PELAN IZIN LALU  
(PINDAAN 01)**

**NO FAIL RUJUKAN  
KUDR/TNBB/B/09/25/0845**

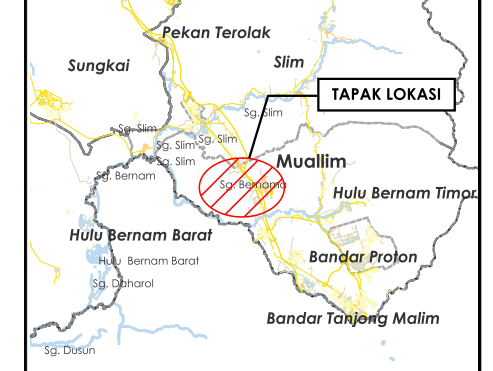

**TAJUK PERMOHONAN**  
 CADANGAN MEMBINA EMPAT (4) UNIT PETAK PENGECASAN KENDERAAN ELEKTRIK (EV) DAN SATU UNIT PENCAWANG ELEKTRIK PADAT DI HENTIAN SEBELAH BEHRANG NORTH-BOUND, NORTH-SOUTH EXPY, BEHRANG ULU, PERAK DARUL RIDZUAN

- PETUNJUK**
- GRASS VERGE
  - HORIZONTAL DIRECTIONAL DRILLING
  - JALAN TIDAK TERLIBAT
  - TIANG SEDIA ADA
  - ⊗ TITIK MULA AKHIR

**PIHAK BERKUASA MELULUS**


**JABATAN KERJA RAYA MUALLIM**

**PENYEDIA UTILITI**



JENIS PELAN	PELAN IZIN LALU
PELUKIS PELAN	ADIB FARHAN
TARIKH DIKELUARKAN	2025-10-09
MUKA SURAT	1/1
NO FAIL RUJUKAN	PINDAAN
KUDR/TNBB/B/09/25/0845	<b>01</b>

JARAK KESELURUHAN : 58 m		
KAEDAH	JARAK	PBM
HDD	38 m	JKR
GV	20 m	JKR
XL	40 m	PRIV

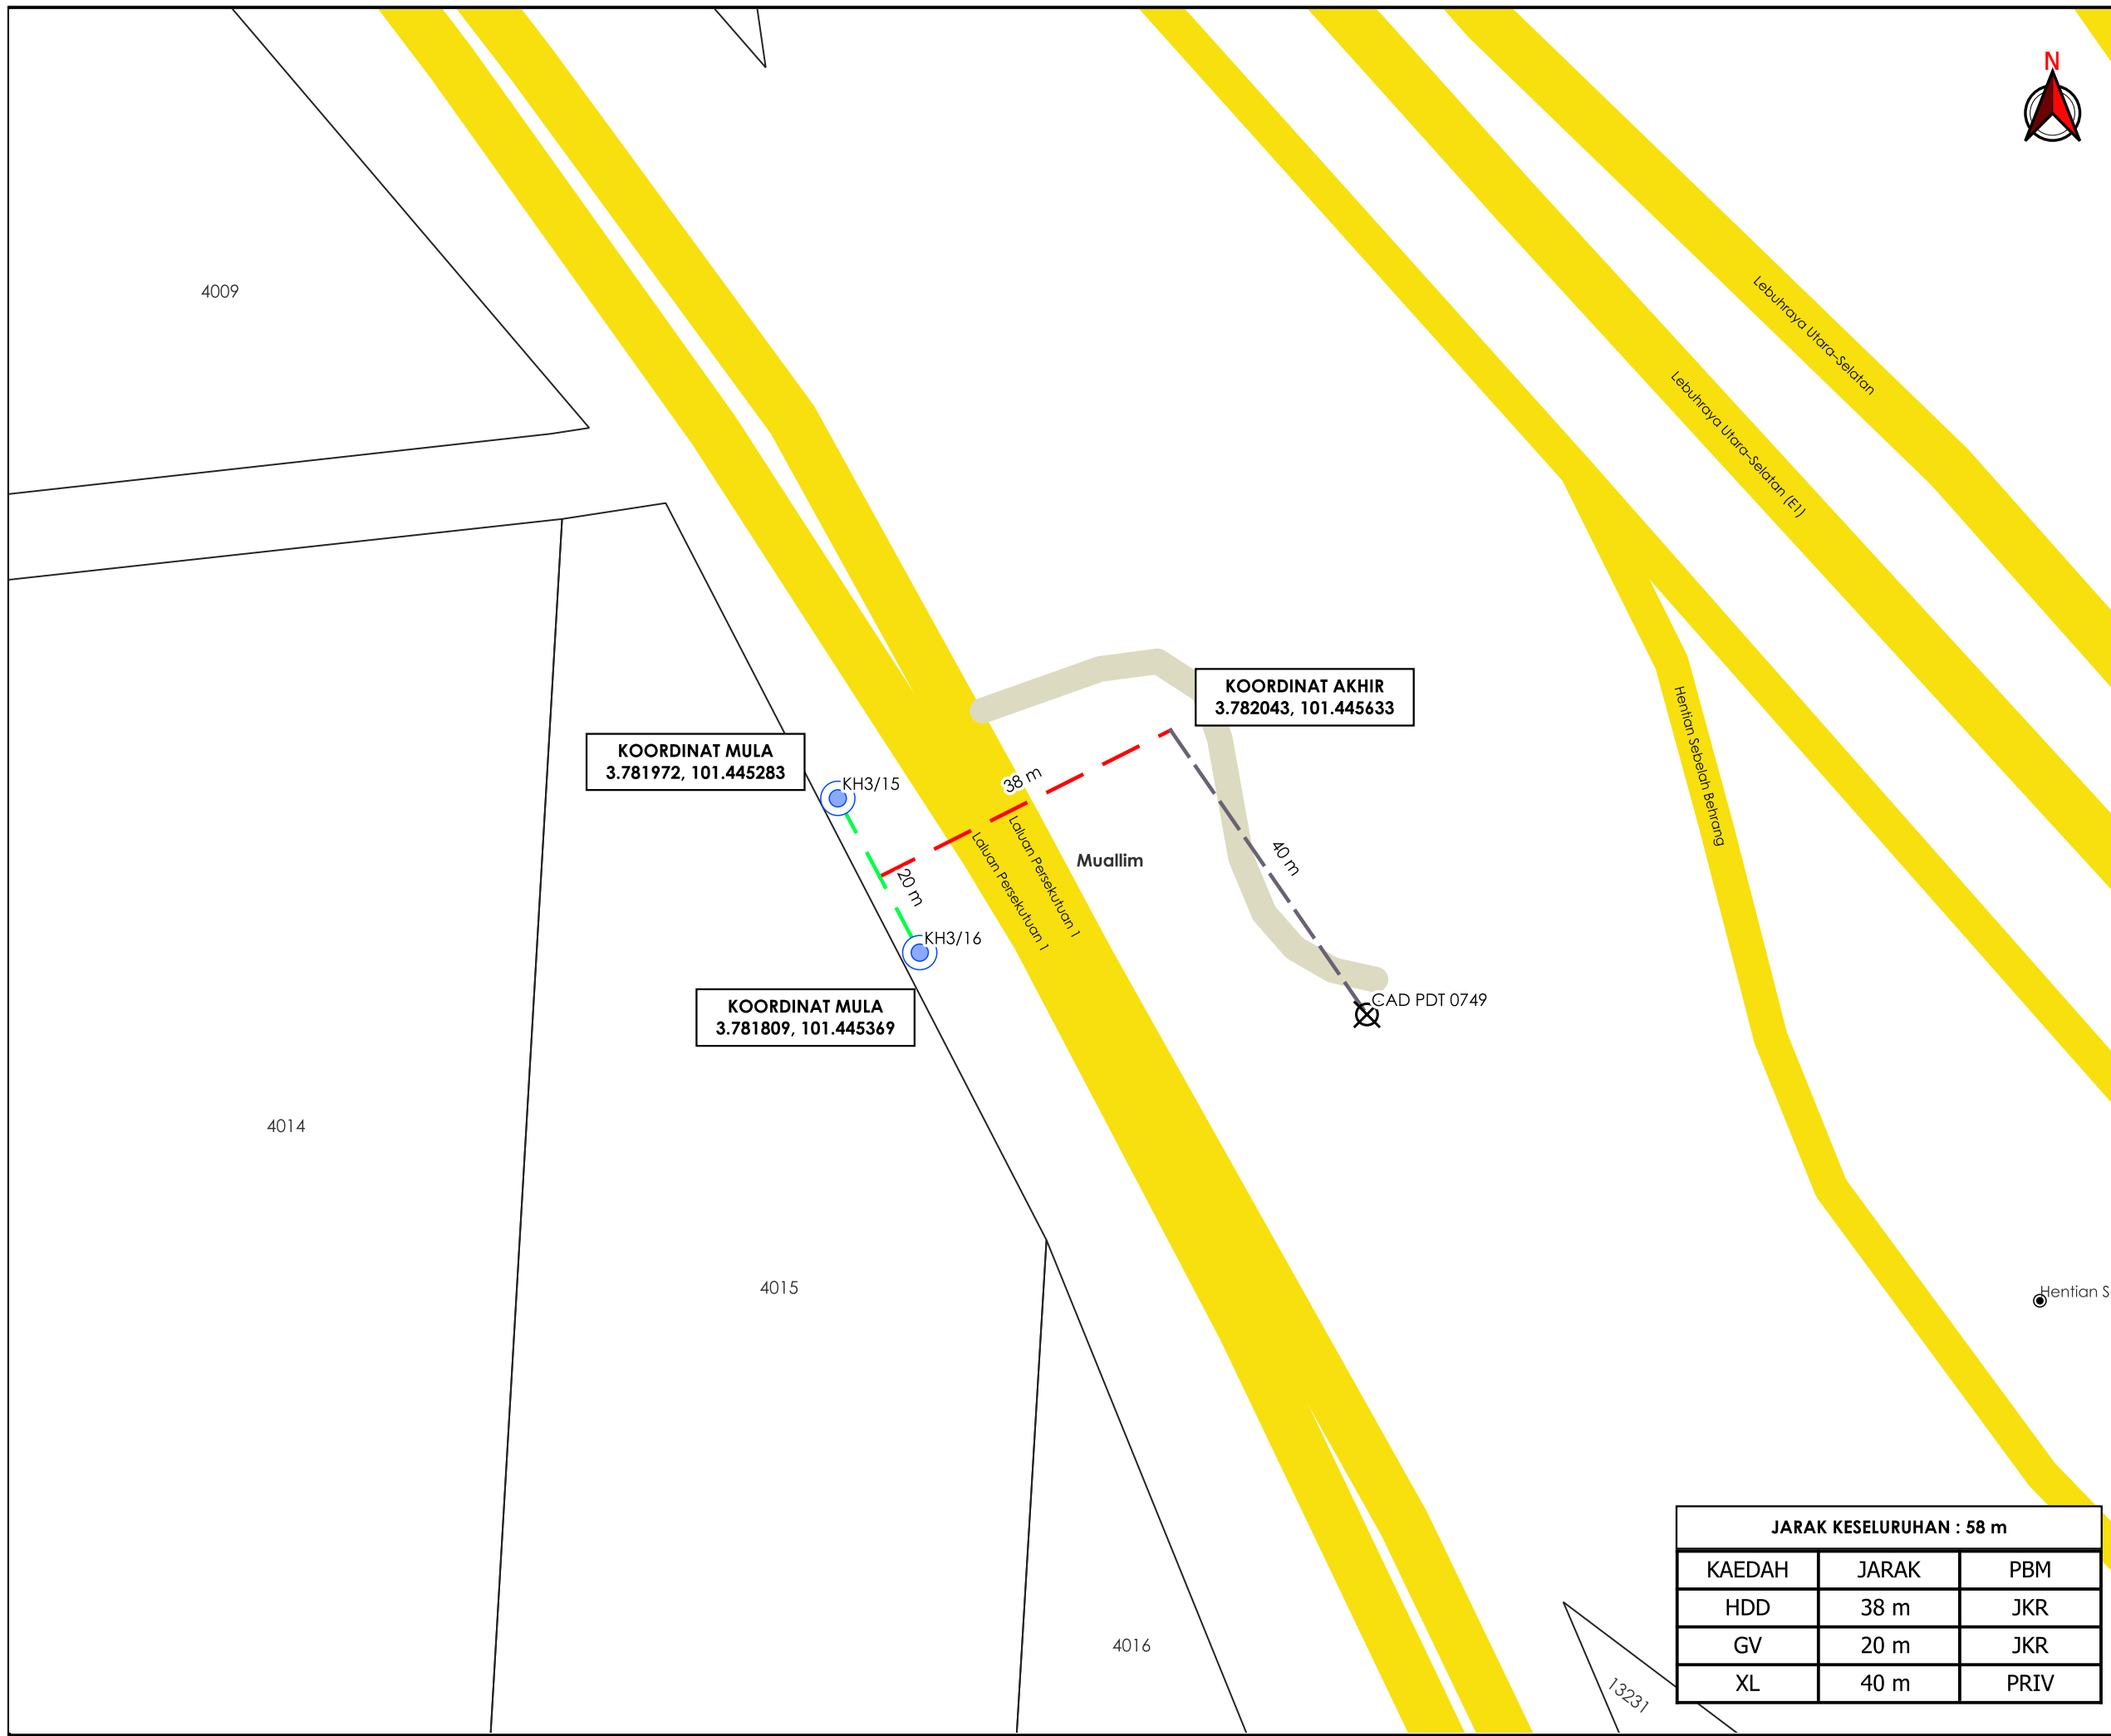

**\*PENGUKURAN BERDASARKAN JARAK SATELIT**