

**KORIDOR
UTILITI**
DARUL RIDZUAN



**PROJEK PENYEDIAAN POINT OF PRESENCE (POP) FASA 2 HAB
INFRASTUKTUR GENTIAN OPTIK BERHAMPIRAN DENGAN
SEKOLAH, PREMIS KERAJAAN DAN KOMUNITI SEKITARNYA
OLEH KEMENTERIAN KOMUNIKASI (ZON UTARA – PERAK &
KEDAH) SERAHAN DOKUMEN LENGKAP BAGI PERMOHONAN
KELULUSAN IZIN LALU ABD4113- SEKOLAH JENIS
KEBANGSAAN (TAMIL) LADANG GAPIS**

PELAN IZIN LALU

**NO FAIL RUJUKAN
KUDR/KACP/A/05/25/0511**



TAJUK PERMOHONAN
PROJEK PENYEDIAAN POINT OF PRESENCE (POP)
FASA 2 HAB INFRASTRUKTUR GENTIAN OPTIK
BERHAMPIRAN DENGAN SEKOLAH, PREMIS
KERAJAAN DAN KOMUNITI SEKITARNYA OLEH
KEMENTERIAN KOMUNIKASI (ZON UTARA - PERAK &
KEDAH) SERAHAN DOKUMEN LENGKAP BAGI
PERMOHONAN KELULUSAN IZIN LALU ABD4113-
SEKOLAH JENIS KEBANGSAAN (TAMIL) LADANG
GAPIS

PETUNJUK

- JALAN JKR
- JALAN PBT
- JALAN PERSENDIRIAN
- OVERHEAD

PIHAK BERKUASA MELULUS



MAJLIS PERBANDARAN KUALA
KANGSAR




PEJABAT DAERAH & TANAH KUALA
KANGSAR

PENYEDIA UTILITI




JENIS PELAN	PELAN IZIN LALU
PELUKIS PELAN	SYAHMIZA SUHAILA
TARIKH DIKELUARKAN	2025-06-16
MUKA SURAT	0/2
NO FAIL RUJUKAN	PINDAAN
KUDR/KACP/A/05/25/0511	00

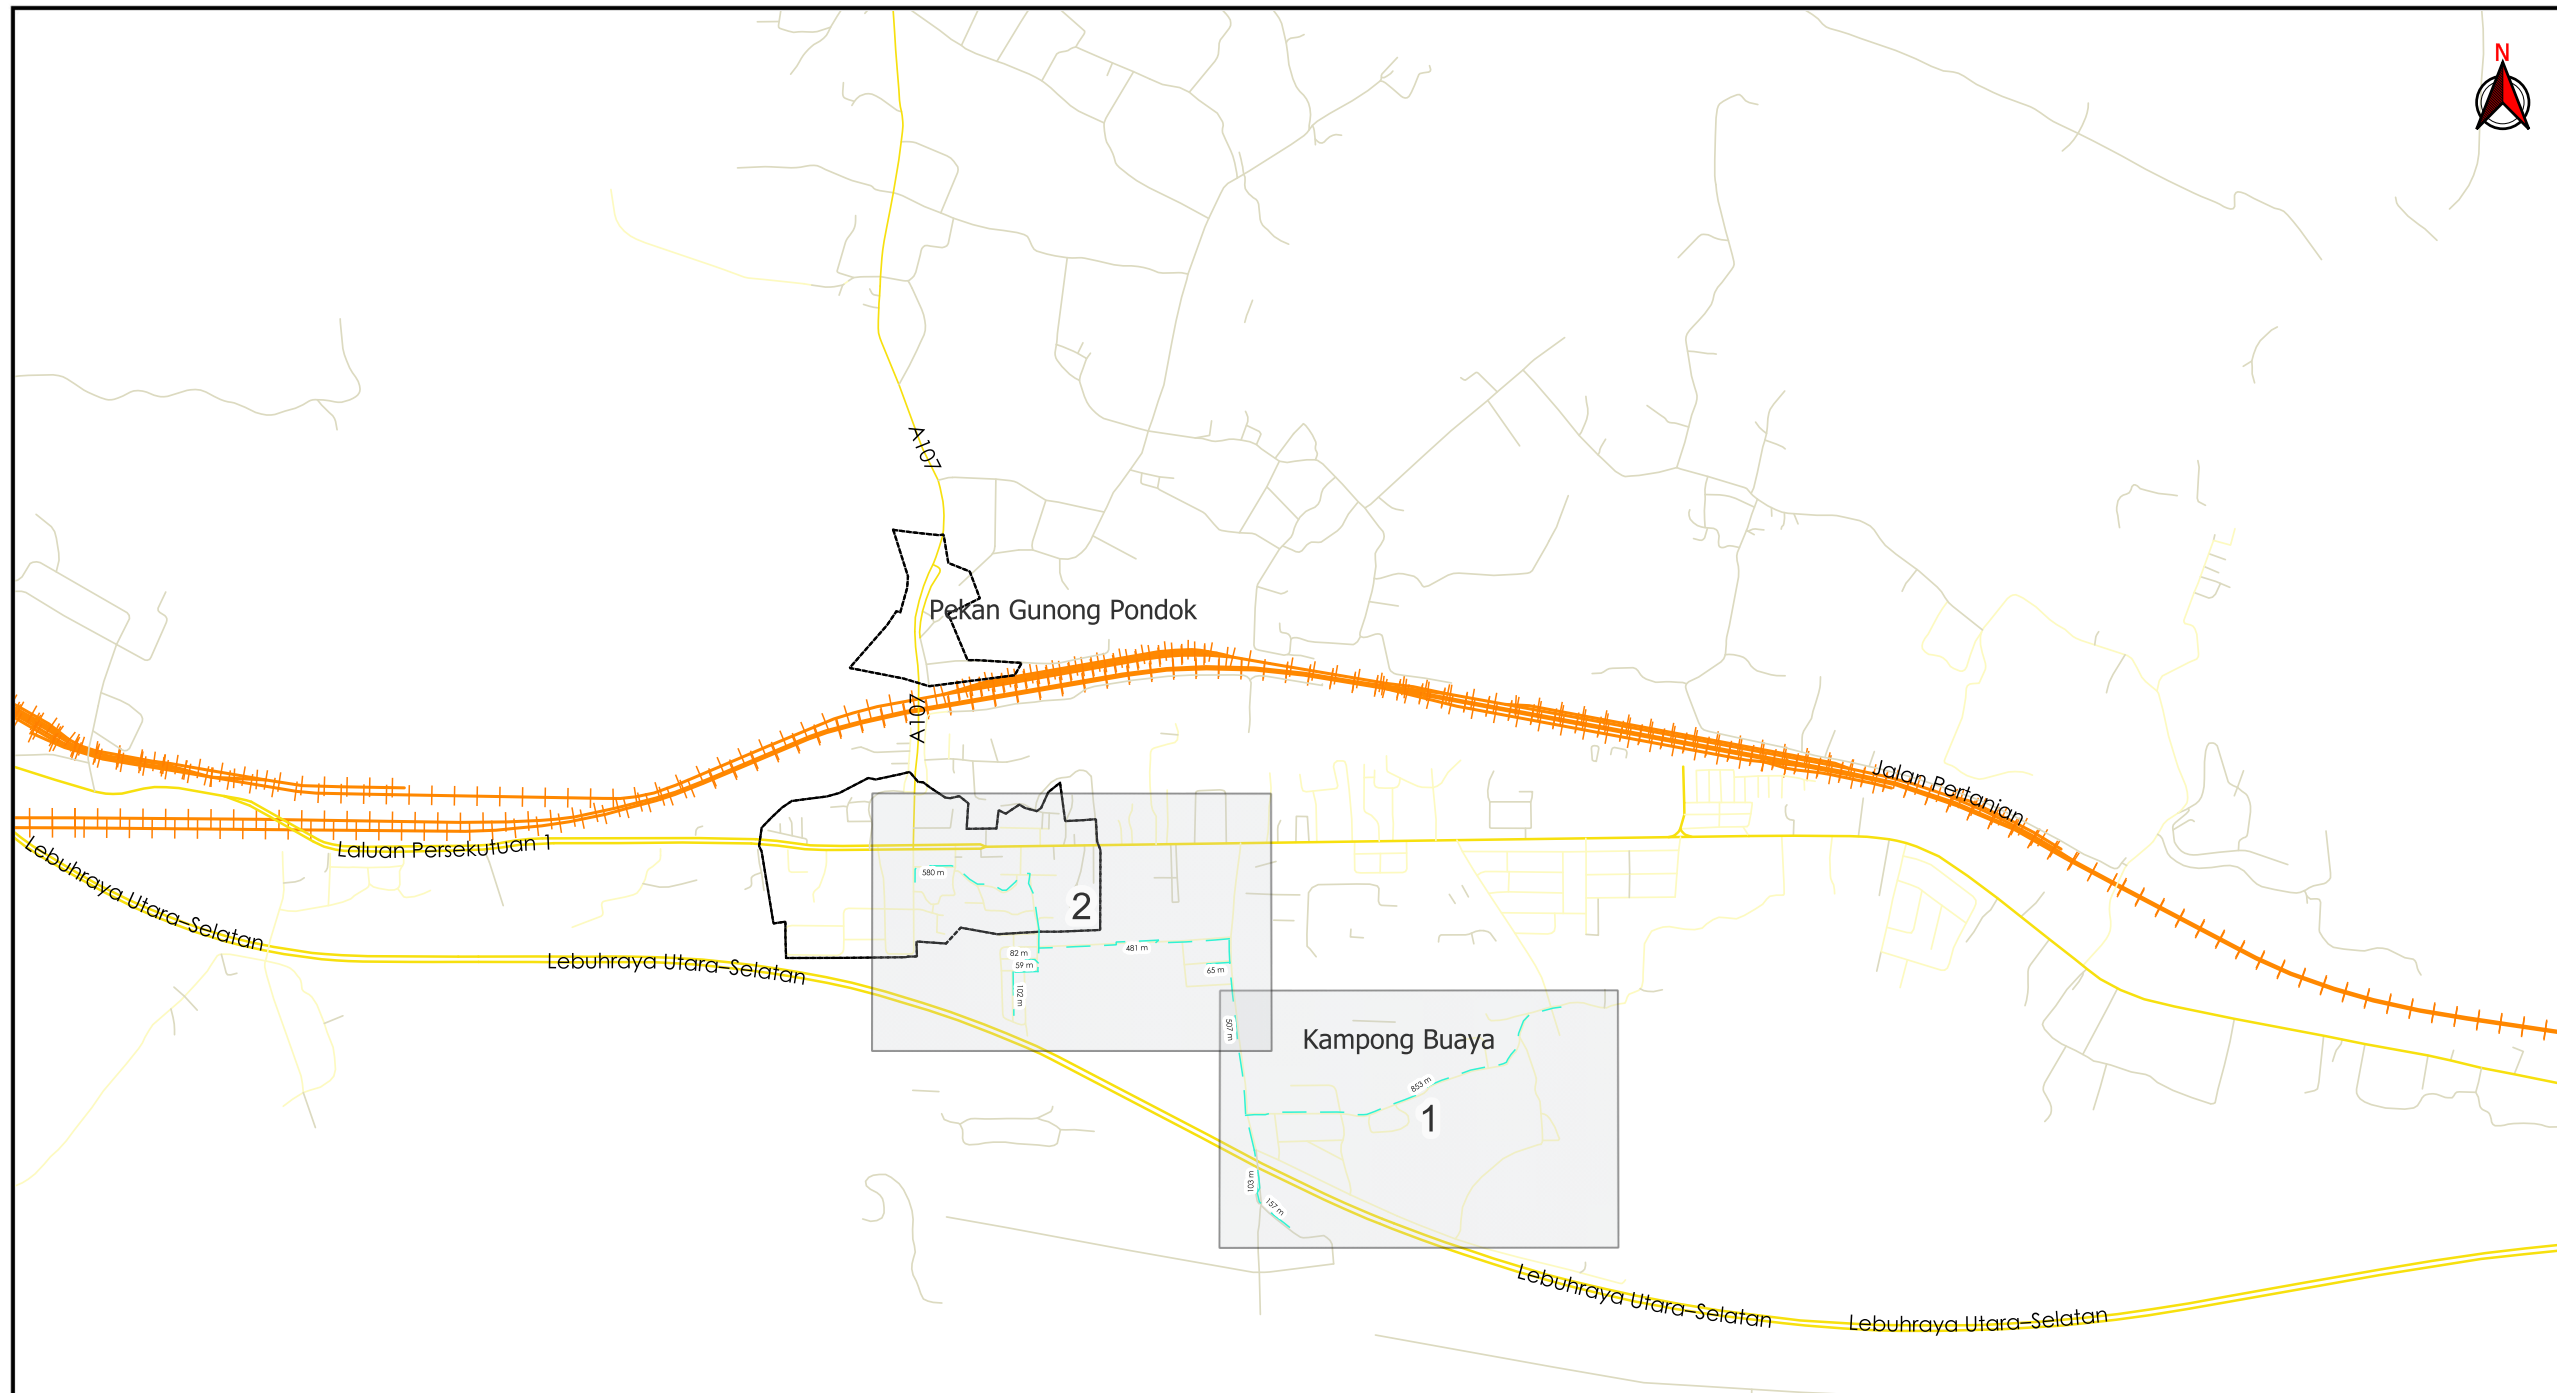

JARAK KESELURUHAN : 2,989 m		
KAEDAH	JARAK	PBM
OH	853 m	PBT
OH	65 m	PBT
OH	82 m	PBT
OH	59 m	PBT
OH	580 m	PBT
OH	102 m	PBT
OH	481 m	PBT
OH	103 m	PDT
OH	157 m	PDT
OH	507 m	PDT

***PENGUKURAN BERDASARKAN JARAK SATELIT**

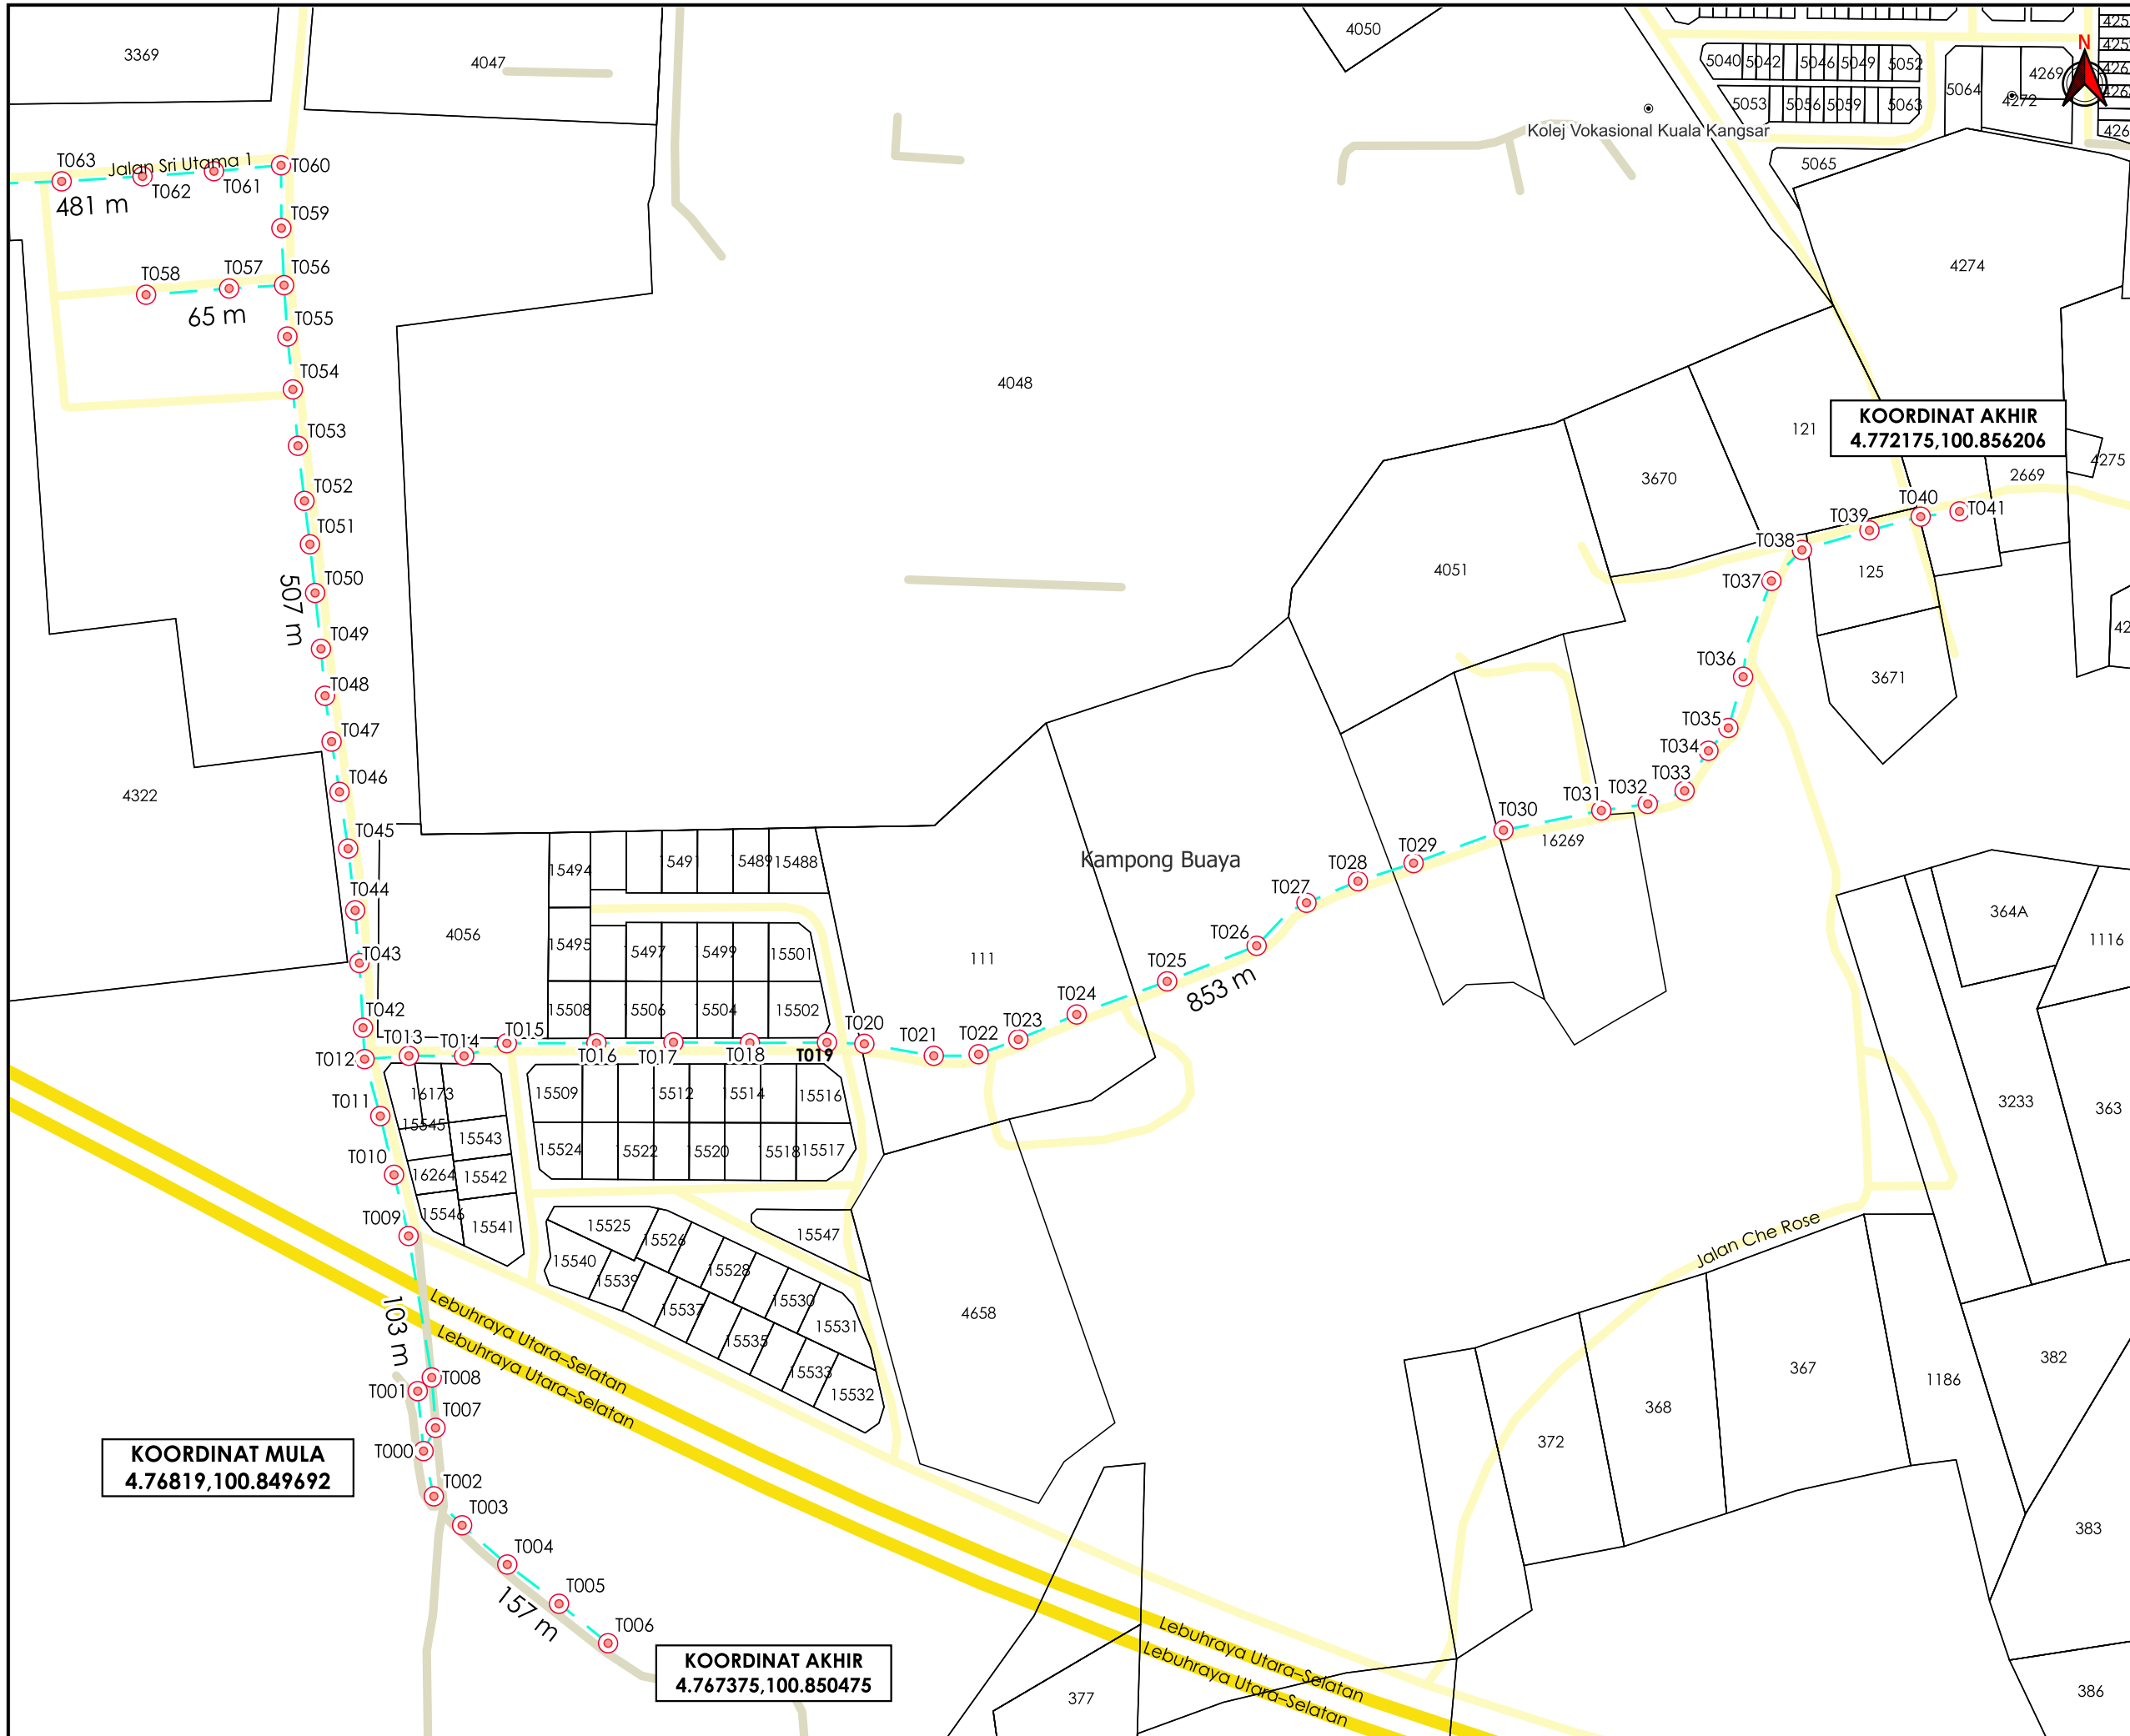

TAJUK PERMOHONAN
 PROJEK PENYEDIAAN POINT OF PRESENCE (POP) FASA 2 HAB INFRASTRUKTUR GENTIAN OPTIK BERHAMPIRAN DENGAN SEKOLAH, PREMIS KERAJAAN DAN KOMUNITI SEKITARNYA OLEH KEMENTERIAN KOMUNIKASI (ZON UTARA - PERAK & KEDAH) SERAHAN DOKUMEN LENGKAP BAGI PERMOHONAN KELULUSAN IZIN LALU ABD4113-SEKOLAH JENIS KEBANGSAAN (TAMIL) LADANG GAPIS

- PETUNJUK**
- JALAN JKR
 - JALAN PBT
 - JALAN PERSENDIRIAN
 - OVERHEAD
 - TIANG CADANGAN

PIHAK BERKUASA MELULUS

	MAJLIS PERBANDARAN KUALA KANGSAR
	PEJABAT DAERAH & TANAH KUALA KANGSAR


PENYEDIA UTILITI

JENIS PELAN	PELAN IZIN LALU
PELUKIS PELAN	SYAHMIZA SUHAILA
TARIKH DIKELUARKAN	2025-06-16
MUKA SURAT	1/2
NO FAIL RUJUKAN	PINDAAN
KUDR/KACP/A/05/25/0511	00

KOORDINAT MULA
 4.76819,100.849692

KOORDINAT AKHIR
 4.767375,100.850475

KOORDINAT AKHIR
 4.772175,100.856206

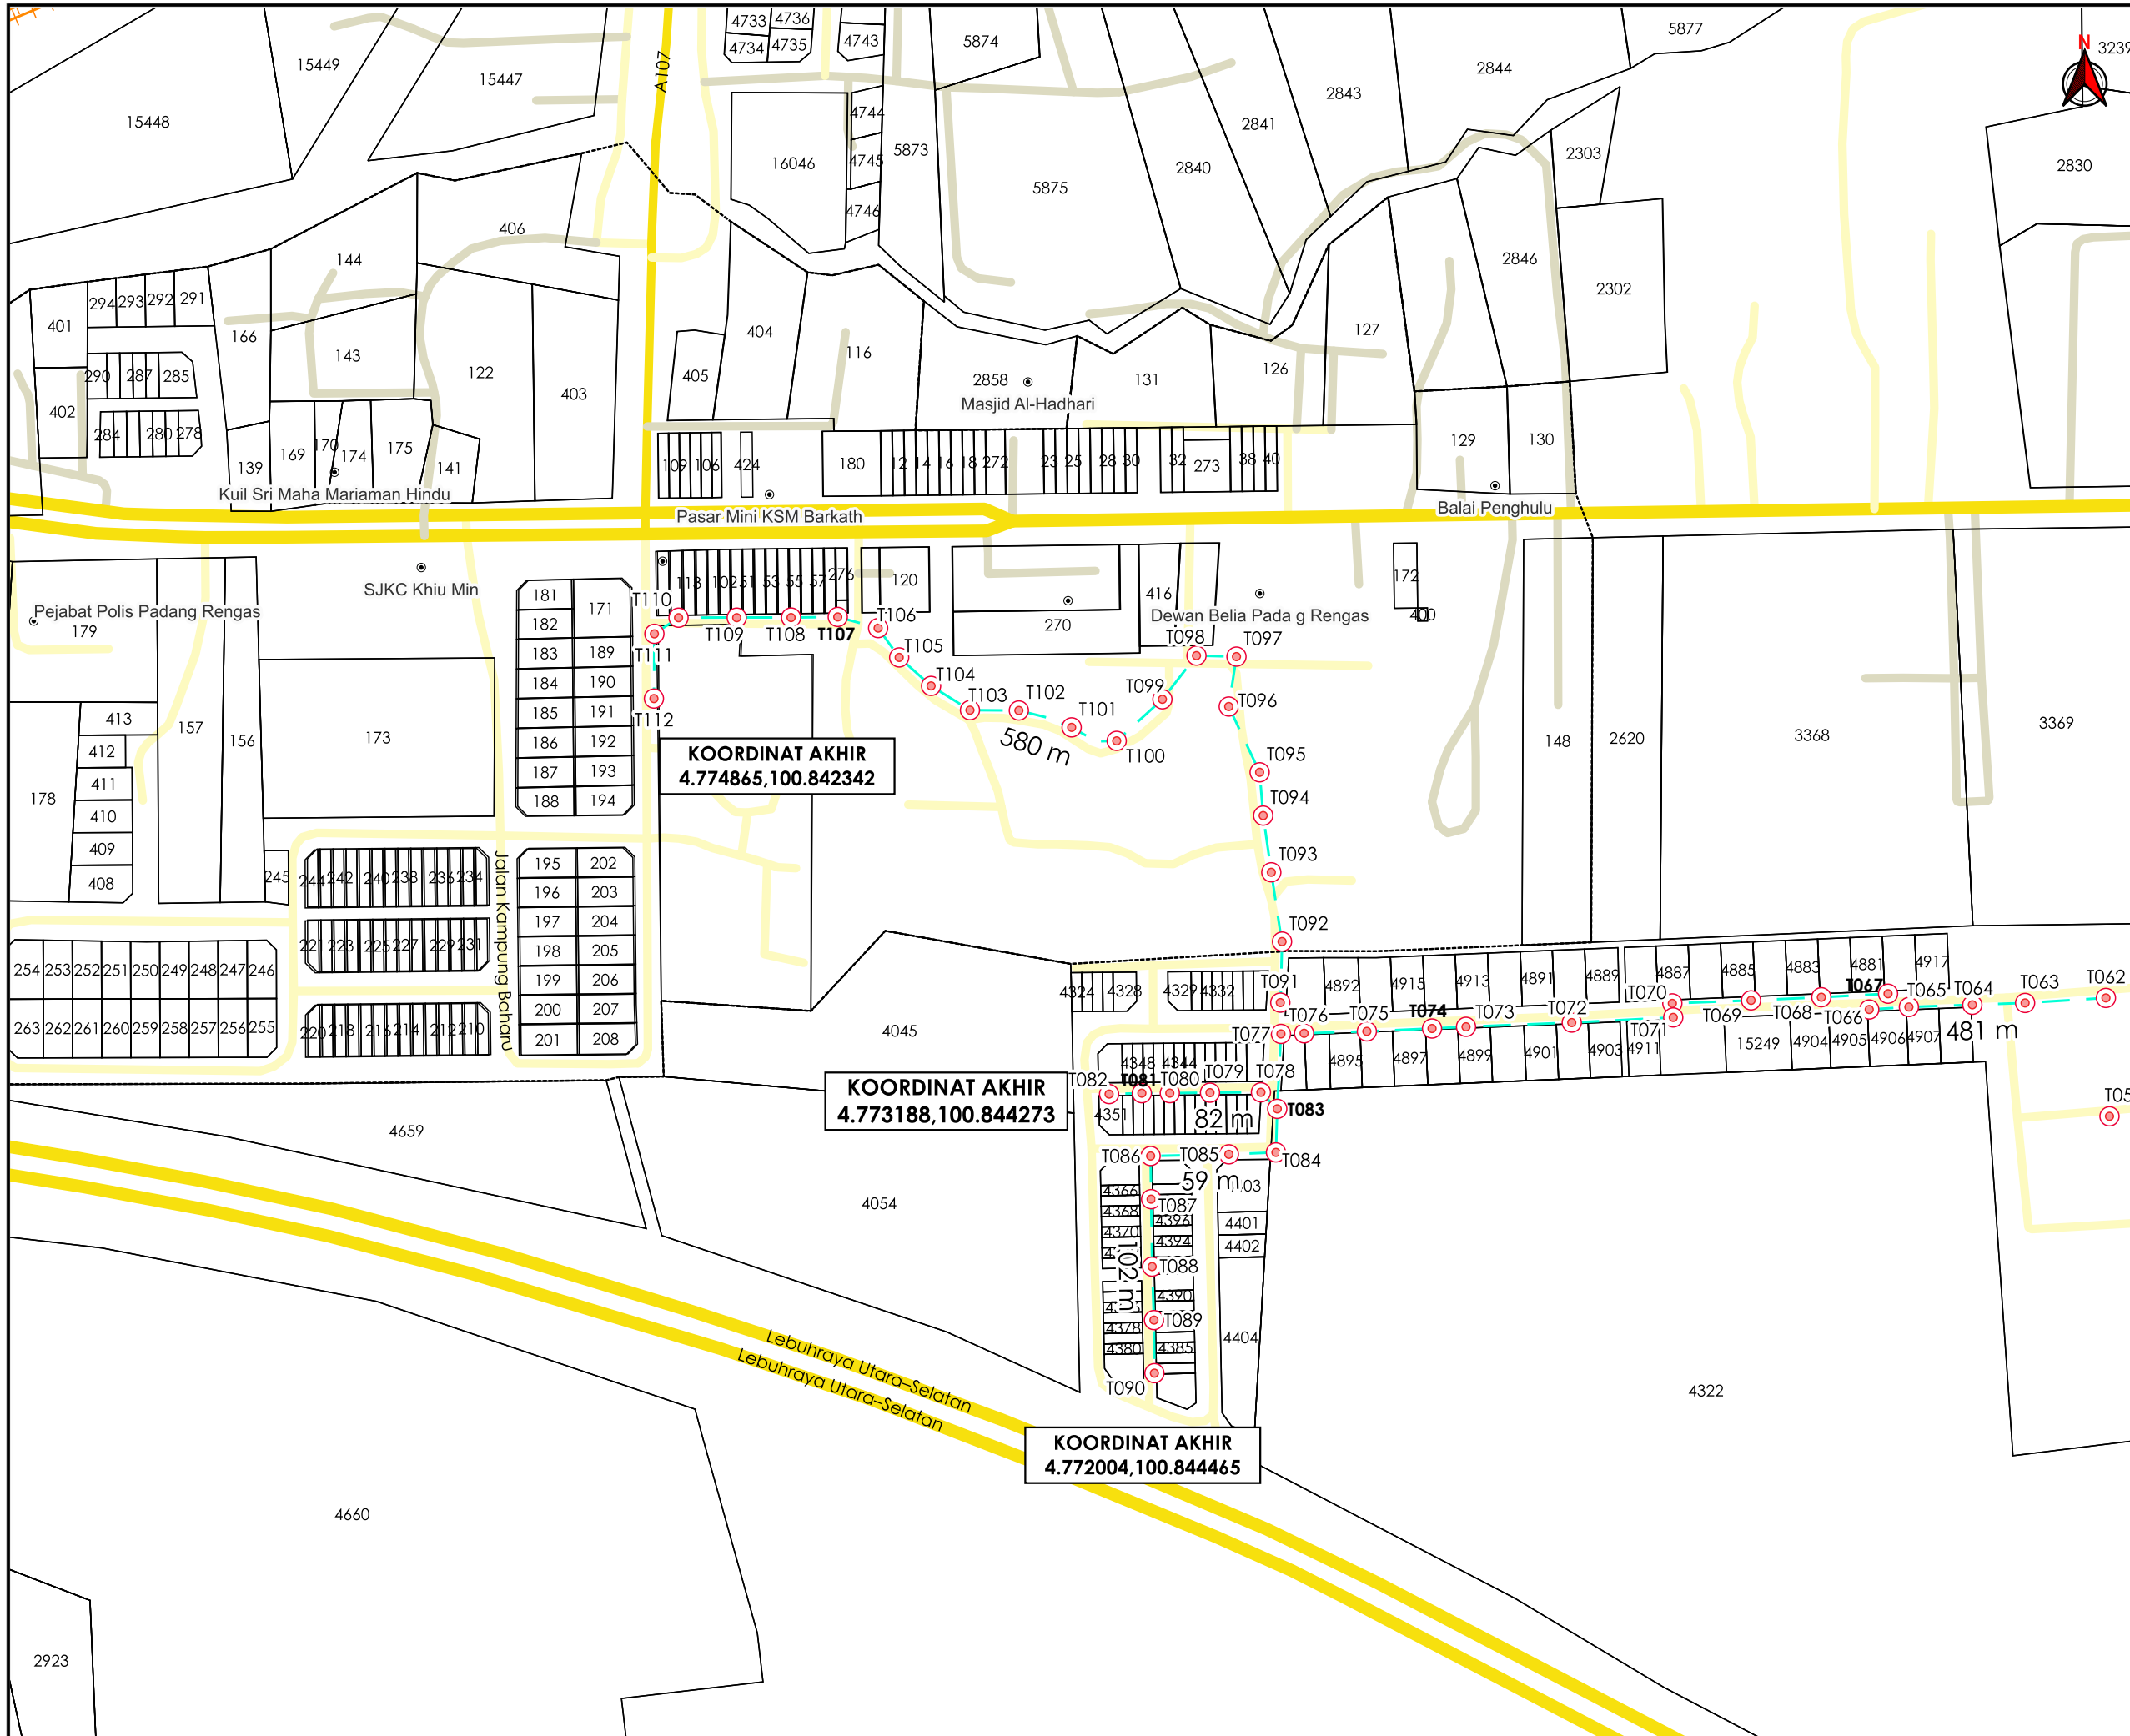

TAJUK PERMOHONAN
 PROJEK PENYEDIAAN POINT OF PRESENCE (POP) FASA 2 HAB INFRASTRUKTUR GENTIAN OPTIK BERHAMPIRAN DENGAN SEKOLAH, PREMIS KERAJAAN DAN KOMUNITI SEKITARNYA OLEH KEMENTERIAN KOMUNIKASI (ZON UTARA - PERAK & KEDAH) SERAHAN DOKUMEN LENGKAP BAGI PERMOHONAN KELULUSAN IZIN LALU ABD4113-SEKOLAH JENIS KEBANGSAAN (TAMIL) LADANG GAPIS

PETUNJUK

- JALAN JKR
- JALAN PBT
- JALAN PERSENDIRIAN
- OVERHEAD
- TIANG CADANGAN

PIHAK BERKUASA MELULUS

	MAJLIS PERBANDARAN KUALA KANGSAR
	PEJABAT DAERAH & TANAH KUALA KANGSAR

PENYEDIA UTILITI

JENIS PELAN	PELAN IZIN LALU
PELUKIS PELAN	SYAHMIZA SUHAILA
TARIKH DIKELUARKAN	2025-06-16
MUKA SURAT	2/2
NO FAIL RUJUKAN	PINDAAN
KUDR/KACP/A/05/25/0511	00

*PENGUKURAN BERDASARKAN JARAK SATELIT