

**KORIDOR  
UTILITI**  
DARUL RIDZUAN




**maxis** 

**PERMOHONAN BAGI MENDAPATKAN KEBENARAN LALUAN UNTUK  
PEMASANGAN DAN PENYAMBUNGAN KEMUDAHAN UTILITI  
TELEKOMUNIKASI SERTA PENGOREKAN UNTUK PROJEK UMOBILE 5G  
"FIBERISATION" DI HALA JATI MERU 29, JALAN BANGSA, JALAN JELAPANG  
(A1) DAN JALAN TAIPING, 30020 IPOH, PERAK BAGI TETUAN MAXIS  
BROADBAND SDN BHD [ENTERPRISE : TAIP]**

**PELAN IZIN LALU**

**NO FAIL RUJUKAN  
KUDR/MXS/A/12/25/0983**

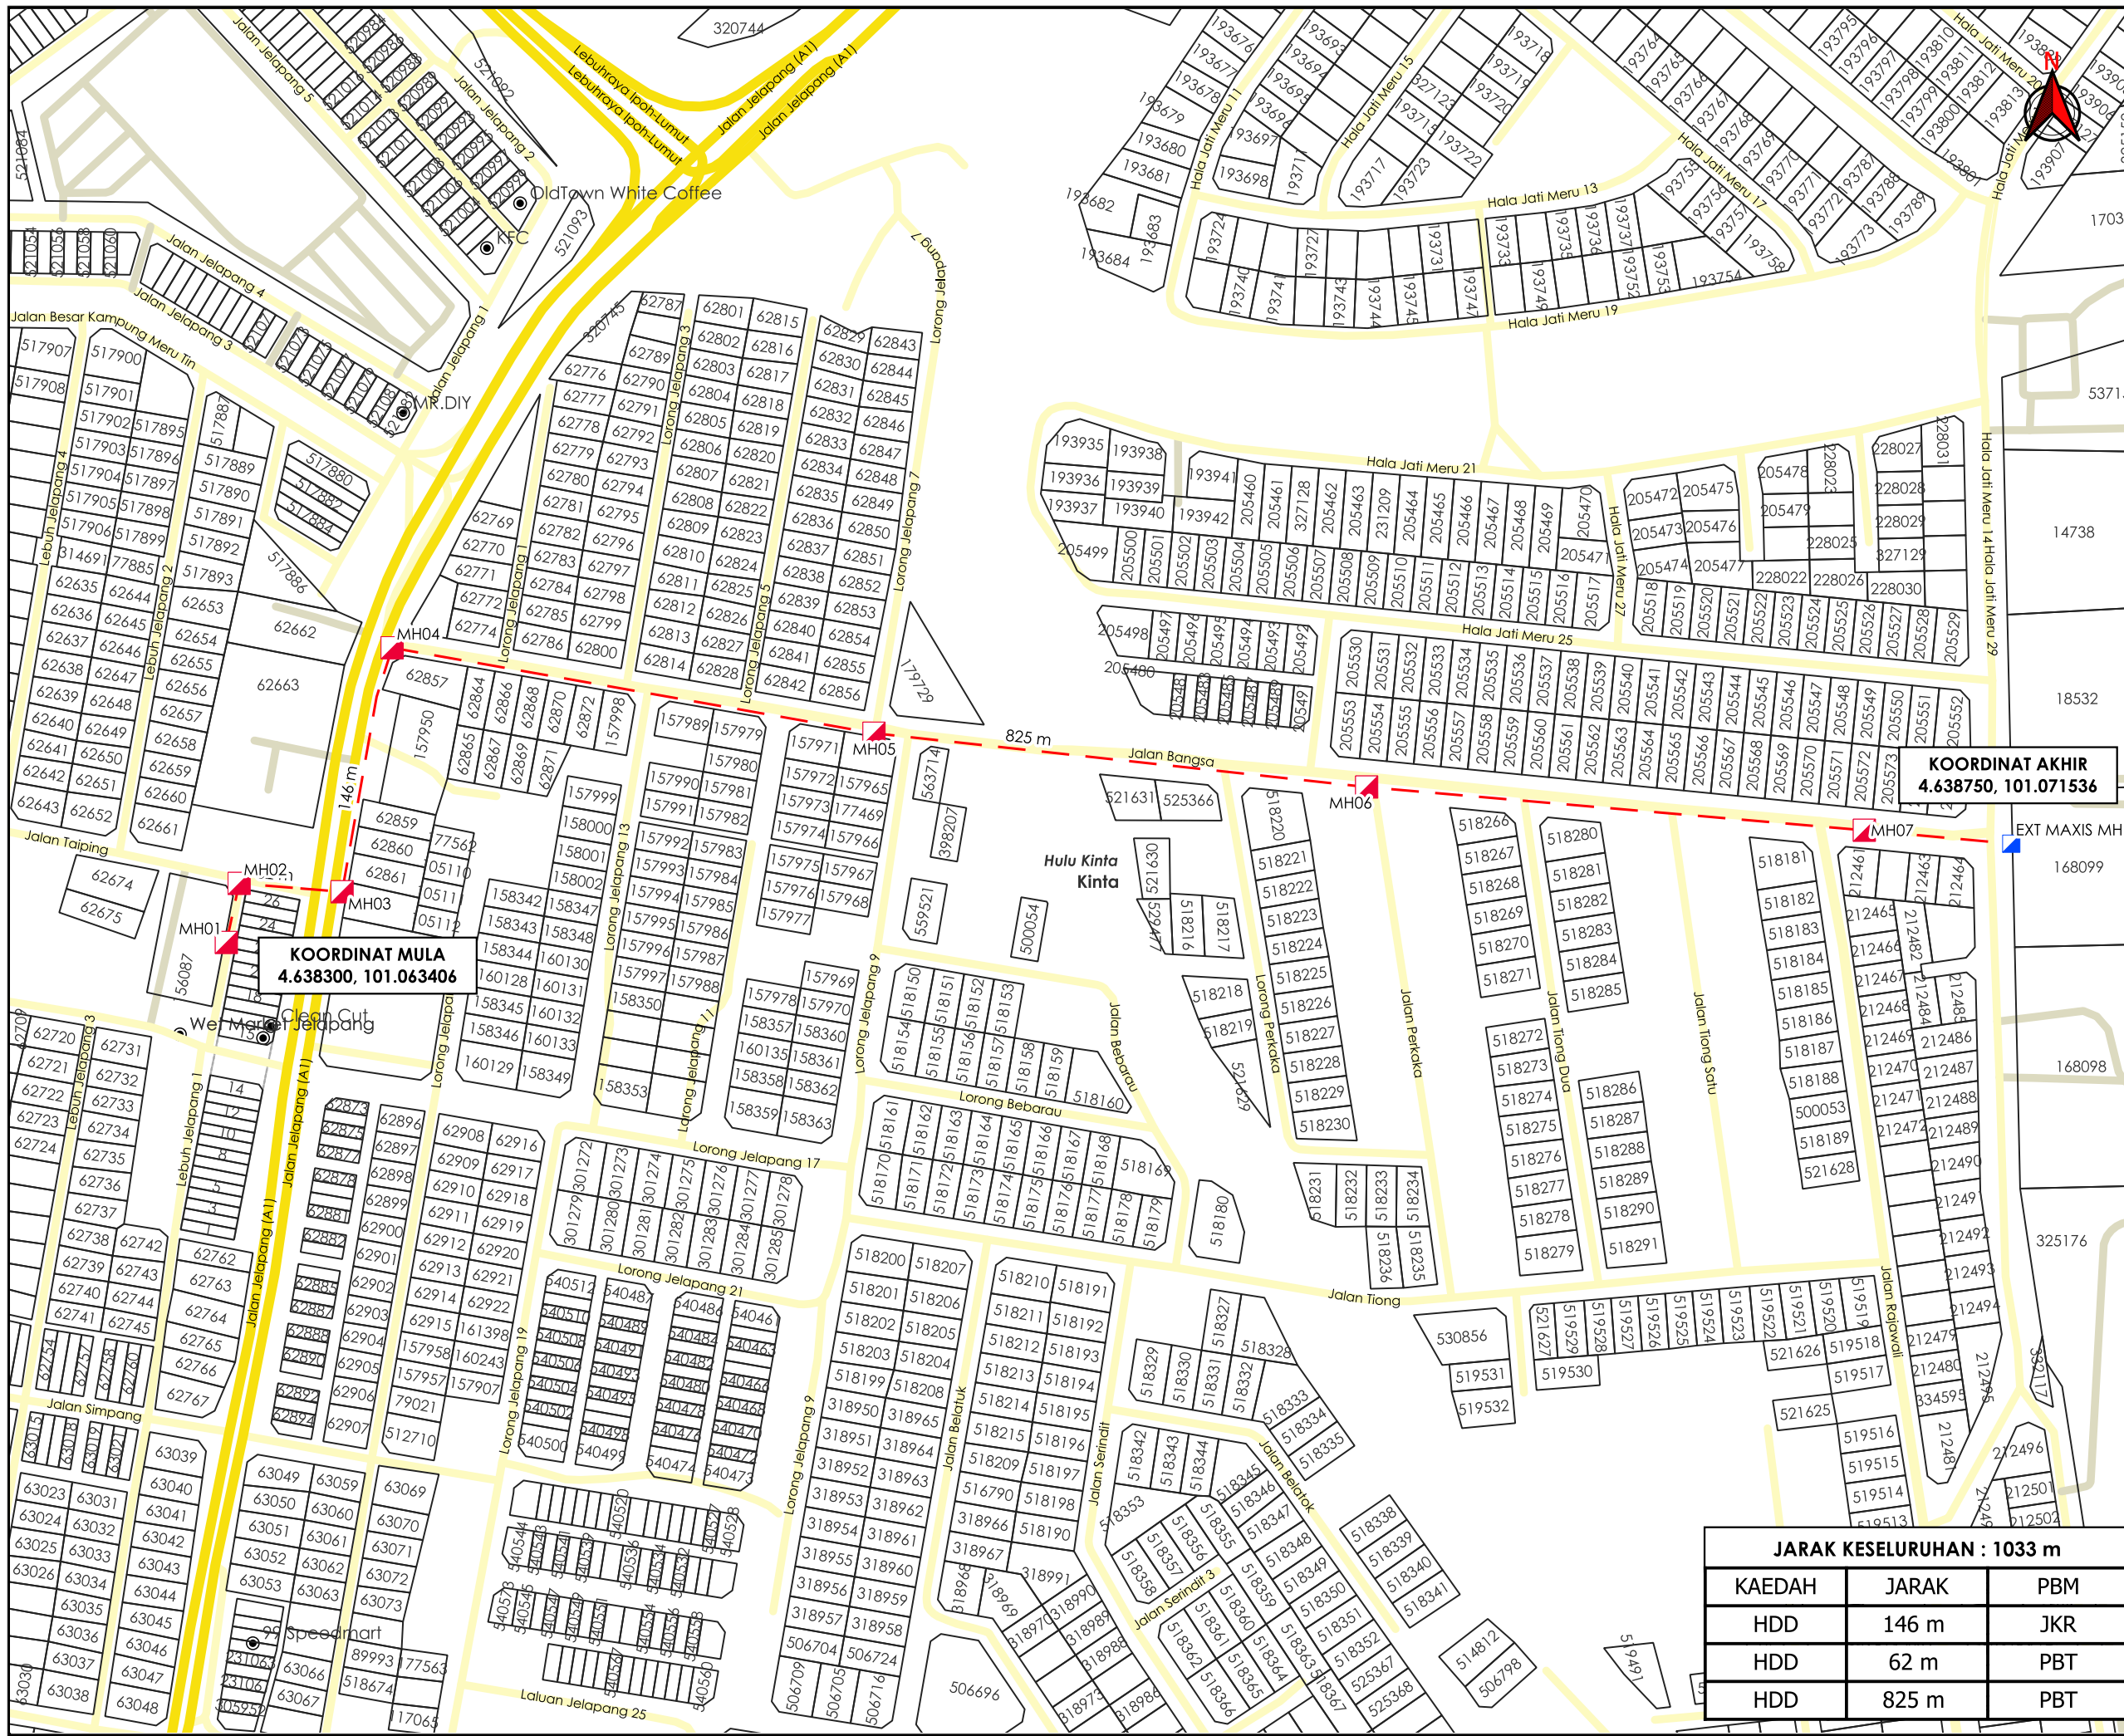

**KOORDINAT MULA**  
4.638300, 101.063406

**KOORDINAT AKHIR**  
4.638750, 101.071536

**JARAK KESELURUHAN : 1033 m**

KAEDAH	JARAK	PBM
HDD	146 m	JKR
HDD	62 m	PBT
HDD	825 m	PBT

AGENS PENYELARAS  
**KORIDOR UTILITI**  
DARUL RIDZUAN



**TAJUK PERMOHONAN**  
PERMOHONAN BAGI MENDAPKANKAN KEBENARAN ALUHAN UNTUK PEMASANGAN DAN PENYAMBUNGAN KEMUDAHAN UTILITI TELEKOMUNIKASI SERTA FIBERREKAN UNTUK PROJEK UMOBILE 5G "FIBERISATION" DI HALA JATI MERU 29, JALAN BANGSA, JALAN JELAPANG (A1) DAN JALAN TAIPING, 30020 IPOH, PERAK BAGI TETUAN MAXIS BROADBAND SDN BHD [ENTERPRISE : TAIP]

- PETUNJUK**
- JALAN JKR
  - JALAN PBT
  - JALAN PERSENDIRIAN
  - - - HORIZONTAL DIRECTIONAL DRILLING
  - MANHOLE SEDIA ADA
  - MANHOLE CADANGAN

**PIHAK BERKUASA MELULUS**

	JABATAN KERJA RAYA KINTA
	MAJLIS BANDARAYA IPOH



**PENYEDIA UTILITI**

JENIS PELAN	PELAN IZIN LALU
PELUKIS PELAN	ADIB FARHAN
TARIKH DIKELUARKAN	2025-12-19
MUKA SURAT	1/1
NO FAIL RUJUKAN	PINDAAN
KUDR/MXS/A/12/25/0983	<b>00</b>

\*PENGUKURAN BERDASARKAN JARAK SATELIT