

**KORIDOR
UTILITI**
DARUL RIDZUAN




maxis 

**PERMOHONAN BAGI MENDAPATKAN KEBENARAN LALUAN UNTUK
PEMASANGAN DAN PENYAMBUNGAN KEMUDAHAN UTILITI
TELEKOMUNIKASI SERTA PENGOREKAN UNTUK PROJEK UMOBILE 5G
"FIBERISATION" DI HALA JATI MERU 29, JALAN BANGSA, JALAN
JELAPANG (A1) DAN JALAN TAIPING, 30020 IPOH, PERAK BAGI
TETUAN MAXIS BROADBAND SDN BHD [ENTERPRISE : TAIP]**

**PELAN IZIN LALU
(PINDAAN 02)**

**NO FAIL RUJUKAN
KUDR/MXS/A/12/25/0983**

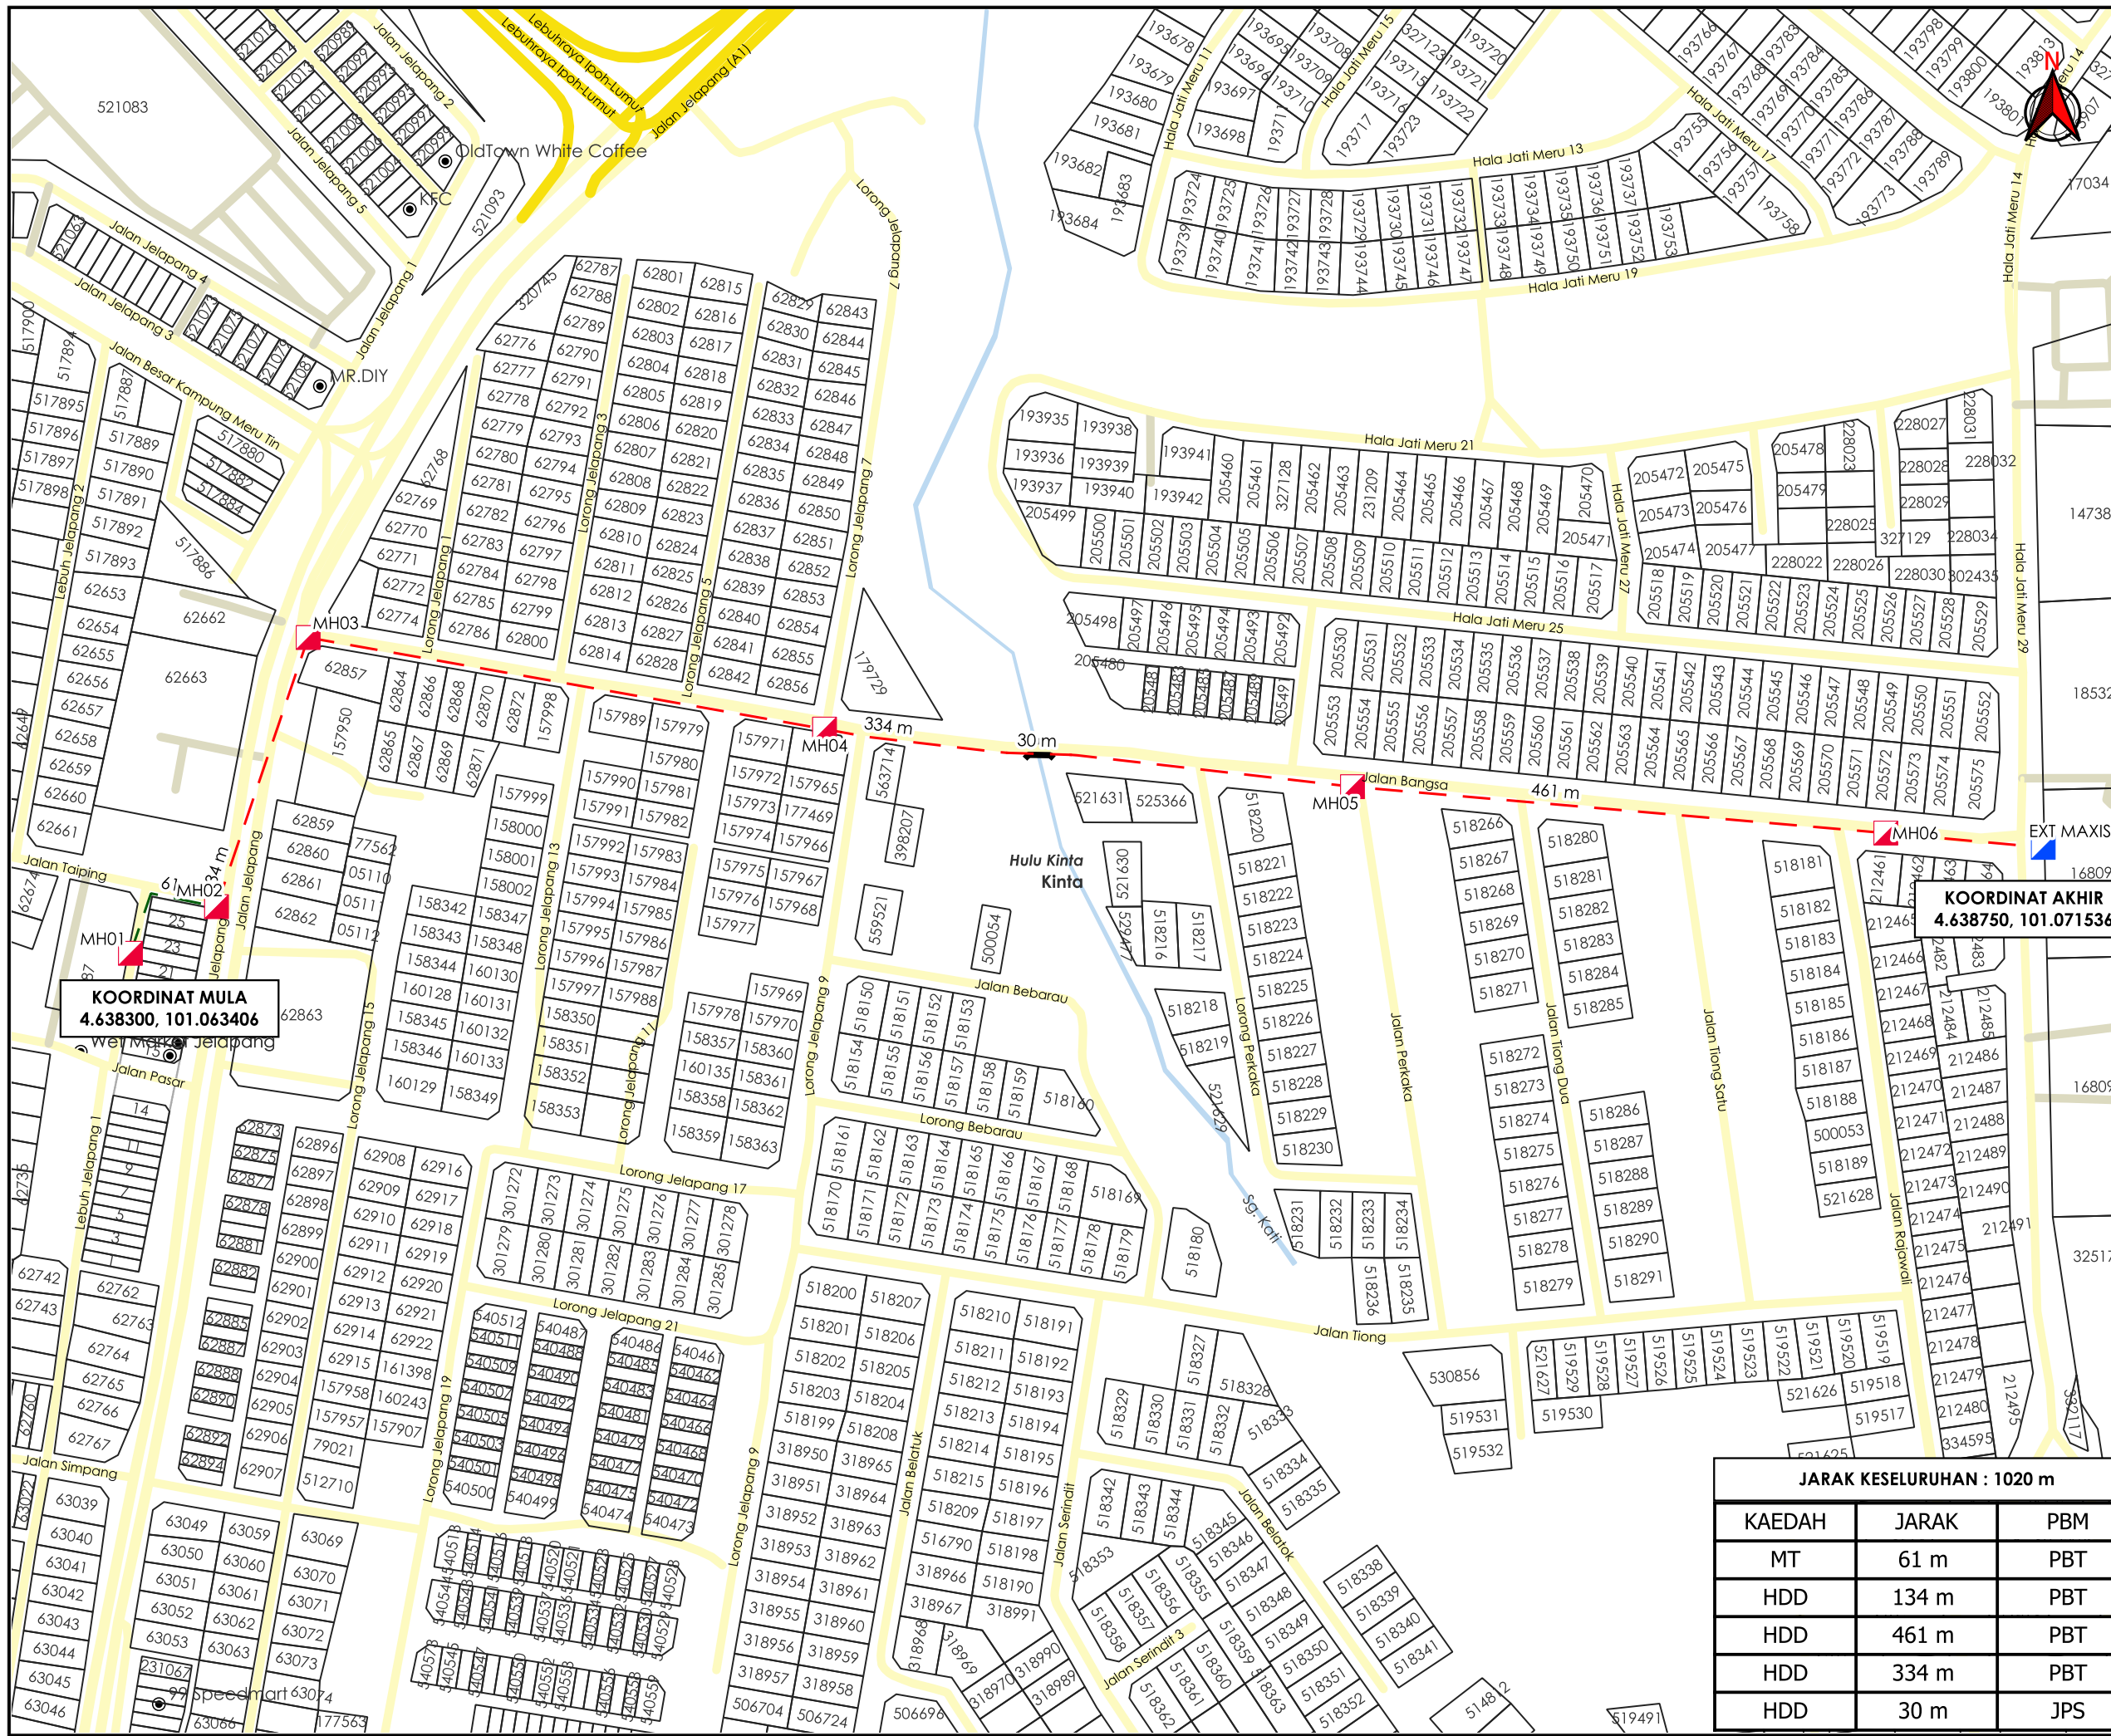


KOORDINAT MULA
4.638300, 101.063406

KOORDINAT AKHIR
4.638750, 101.071536

JARAK KESELURUHAN : 1020 m

KAEDAH	JARAK	PBM
MT	61 m	PBT
HDD	134 m	PBT
HDD	461 m	PBT
HDD	334 m	PBT
HDD	30 m	JPS

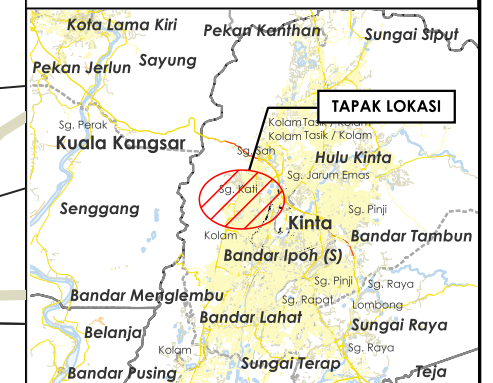

TAJUK PERMOHONAN
PERMOHONAN BAGI MENDAPATKAN KEBENARAN ALUAN UNTUK PEMASANGAN DAN PENYAMBUNGAN KEMUDAHAN UTILITI TELEKOMUNIKASI SERTA FIBERREKAN UNTUK PROJEK UMOBILE 5G "FIBERISATION" DI HALA JATI MERU 29, JALAN BANGSA, JALAN JELAPANG (A1) DAN JALAN TAIPING, 30020 IPOH, PERAK BAGI TETUAN MAXIS BROADBAND SDN BHD [ENTERPRISE : TAIP]

- PETUNJUK**
- JALAN JKR
 - JALAN PBT
 - JALAN PERSENDIRIAN
 - HORIZONTAL DIRECTIONAL DRILLING
 - MICRO TRENCHING
 - ▲ MANHOLE SEDIA ADA
 - ▲ MANHOLE CADANGAN

PIHAK BERKUASA MELULUS

	MAJLIS BANDARAYA IPOH
	JABATAN PENGAIRAN DAN SALIRAN KINTA

PENYEDIA UTILITI

JENIS PELAN	PELAN IZIN LALU
PELUKIS PELAN	ADIB FARHAN
TARIKH DIKELUARKAN	2026-03-08
MUKA SURAT	1/1
NO FAIL RUJUKAN	PINDAAN
KUDR/MXS/A/12/25/0983	02