

**KORIDOR  
UTILITI**  
DARUL RIDZUAN




**time™**

**CADANGAN PEMASANGAN INFRASTRUKTUR TELEKOMUNIKASI DAN  
KABEL FIBER OPTIK UNTUK MENYEDIAKAN PERKHIDMATAN  
TELEKOMUNIKASI DI SHOPLOT JALAN SATRIA, PARIT BUNTAR, PERAK  
KAEDAH : HDD 97M MICROTRENCHING 64M**

**PELAN IZIN LALU**

**NO FAIL RUJUKAN  
KUDR/TTDC/B/03/26/0108**

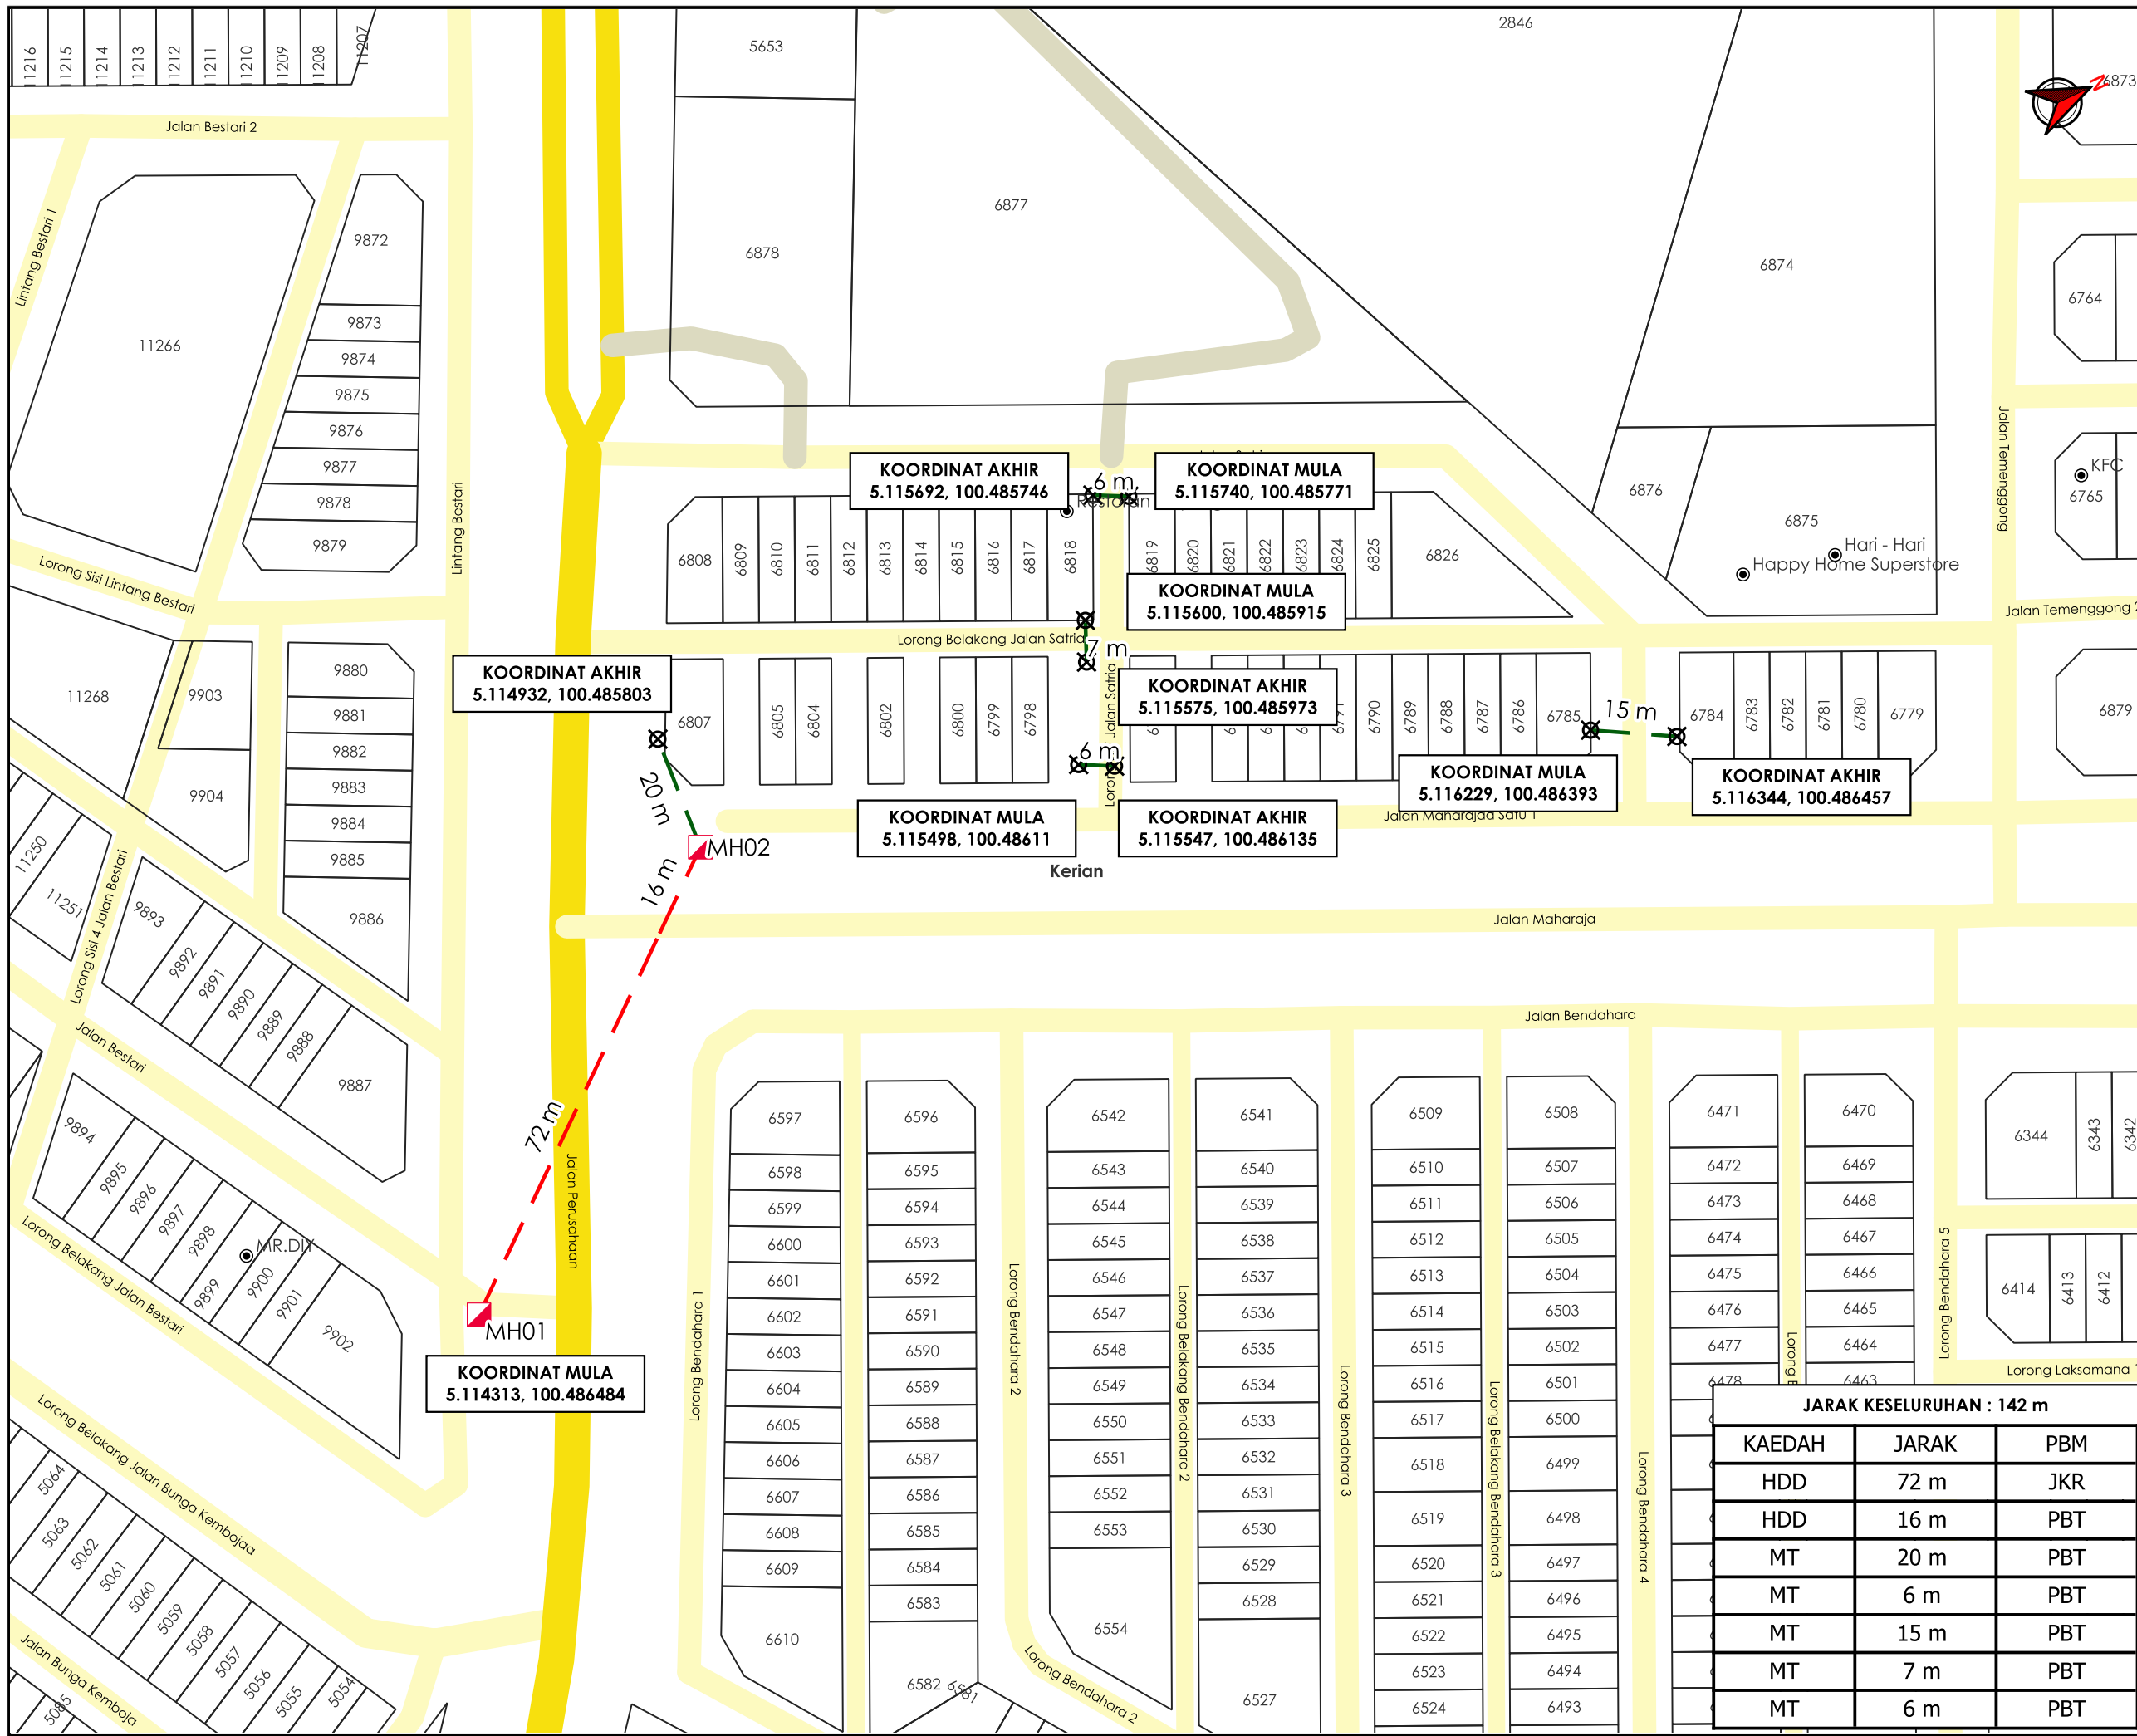

**TAJUK PERMOHONAN**  
 CADANGAN PEMASANGAN INFRASTRUKTUR TELEKOMUNIKASI DAN KABEL FIBER OPTIK UNTUK MENYEDIAKAN PERKHIDMATAN TELEKOMUNIKASI DI SHOPLOT JALAN SATRIA, PARIT BUNTAR, PERAK  
 KAEDAH : HDD 97M MICROTRENCHING 64M

- PETUNJUK**
- █ JALAN JKR
  - █ JALAN PBT
  - █ JALAN PERSENDIRIAN
  - HORIZONTAL DIRECTIONAL DRILLING
  - MICRO TRENCHING
  - MANHOLE CADANGAN
  - ⊗ TITIK MULA AKHIR

**PIHAK BERKUASA MELULUS**

	JABATAN KERJA RAYA KERIAN
	MAJLIS DAERAH KERIAN

**JARAK KESELURUHAN : 142 m**

KAEDAH	JARAK	PBM
HDD	72 m	JKR
HDD	16 m	PBT
MT	20 m	PBT
MT	6 m	PBT
MT	15 m	PBT
MT	7 m	PBT
MT	6 m	PBT

**PENYEDIA UTILITI**

**time™**

JENIS PELAN	PELAN IZIN LALU
PELUKIS PELAN	ADIB FARHAN
TARIKH DIKELUARKAN	2026-03-17
MUKA SURAT	1/1
NO FAIL RUJUKAN	PINDAAN
KUDR/TTDC/B/03/26/0108	00

**\*PENGUKURAN BERDASARKAN JARAK SATELIT**