

**KORIDOR  
UTILITI**  
DARUL RIDZUAN




**maxis** 

**PERMOHOHAN BAGI MENDAPATKAN KEBENARAN IZIN LALU SERTA  
PERMIT PEMASANGAN DAN PENYAMBUNGAN KEMUDAHAN UTILITI  
TELEKOMUNIKASI SERTA PENGOREKAN UNTUK PROJEK "FIBERISATION"  
MAXIS BROADBAND SDN BHD DI DALAM REZAB (SITE ID: SIMP-RLOH)**

**PELAN IZIN LALU**

**NO FAIL RUJUKAN  
KUDR/MXS/A/09/25/0815**

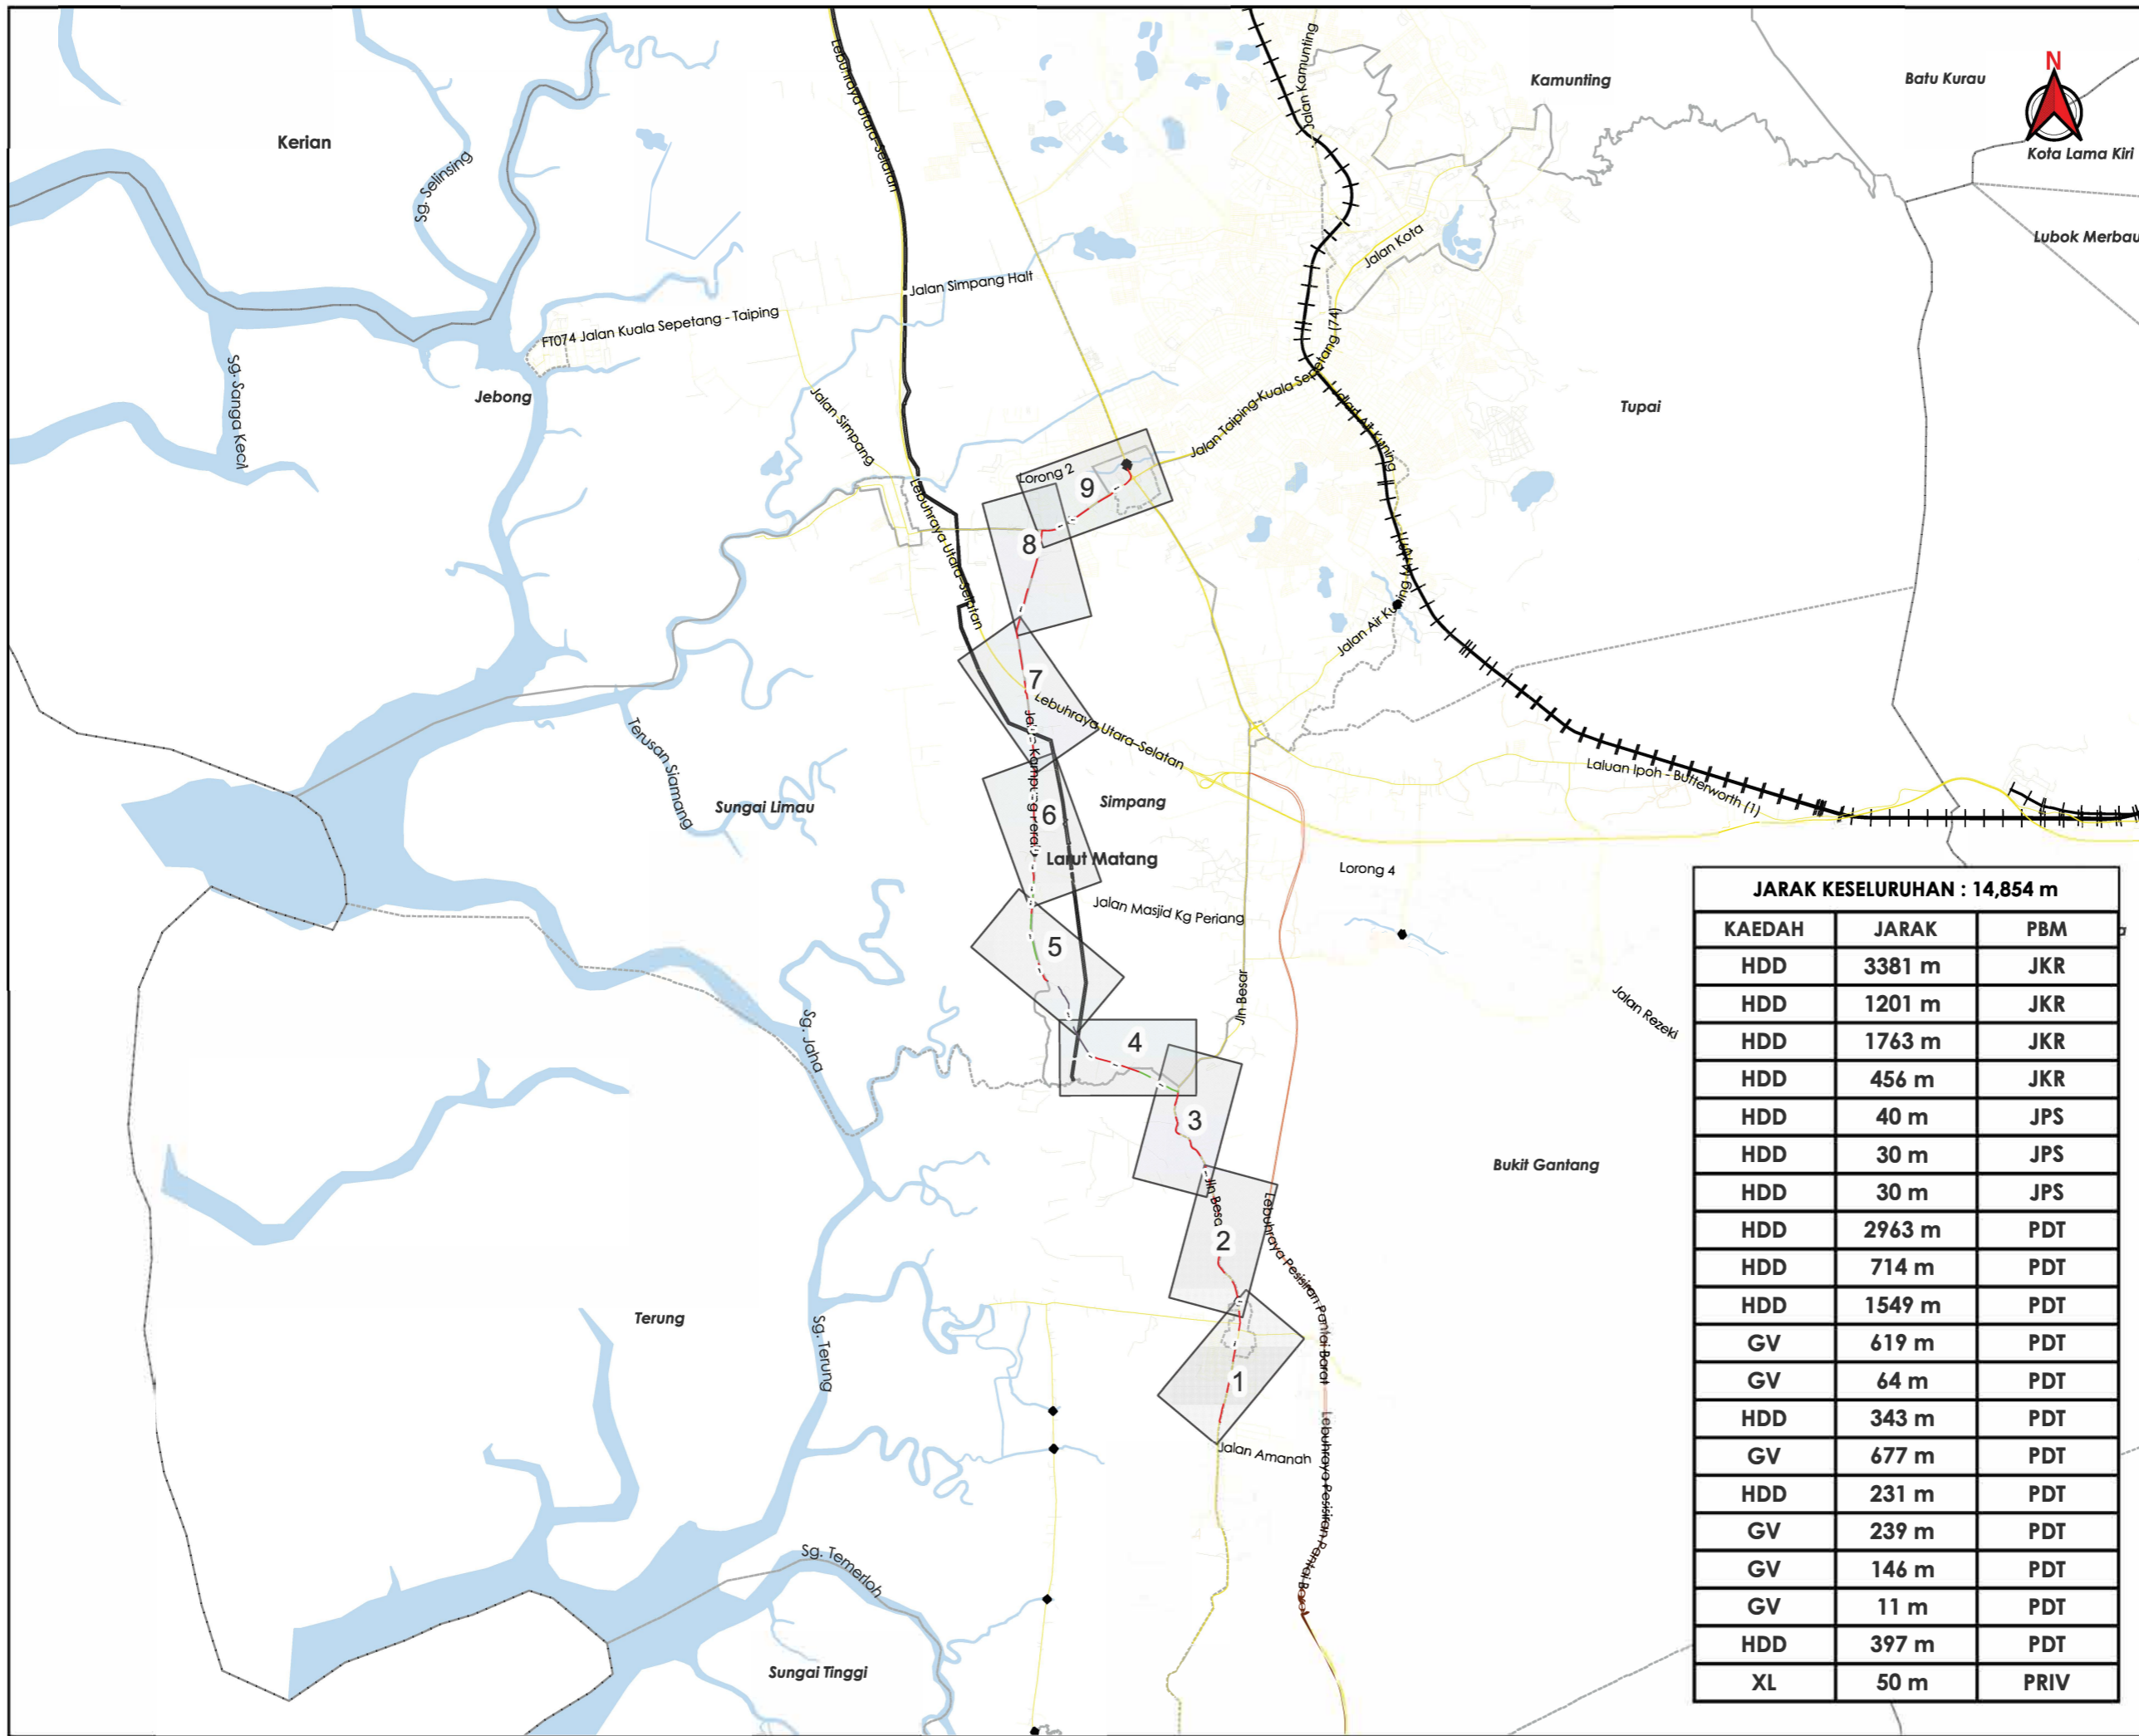

**TAJUK PERMOHONAN**  
 PERMOHONAN BAGI MENDAPATKAN KEBENARAN IZIN LALU SERTA PERMIT PEMASANGAN DAN PENYAMBUNGAN KEMUDAHAN UTILITI TELEKOMUNIKASI SERTA PENGOREKAN UNTUK PROJEK "FIBERISATION" MAXIS BROADBAND SDN BHD DI DALAM REZAB (SITE ID: SIMP-RLOH)

**PETUNJUK**

- JALAN LLM
- JALAN JKR
- JALAN PBT
- JALAN PERSENDIRIAN
- JALAN PEJABAT DAERAH
- JAMBATAN
- GRASS VERGE
- HORIZONTAL DIRECTIONAL DRILLING
- JALAN TIDAK TERLIBAT

**JARAK KESELURUHAN : 14,854 m**

KAEDAH	JARAK	PBM
HDD	3381 m	JKR
HDD	1201 m	JKR
HDD	1763 m	JKR
HDD	456 m	JKR
HDD	40 m	JPS
HDD	30 m	JPS
HDD	30 m	JPS
HDD	2963 m	PDT
HDD	714 m	PDT
HDD	1549 m	PDT
GV	619 m	PDT
GV	64 m	PDT
HDD	343 m	PDT
GV	677 m	PDT
HDD	231 m	PDT
GV	239 m	PDT
GV	146 m	PDT
GV	11 m	PDT
HDD	397 m	PDT
XL	50 m	PRIV

**PIHAK BERKUASA MELULUS**

	JKR LARUT MATANG & SELAMA
	PEJABAT DAERAH DAN TANAH LARUT, MATANG & SELAMA
	JABATAN PENGAIRAN DAN SALIRAN LARUT MATANG

**PENYEDIA UTILITI**

JENIS PELAN	PELAN IZIN LALU
PELUKIS PELAN	ADIB FARHAN
TARIKH DIKELUARKAN	2025-09-12
MUKA SURAT	0/9
NO FAIL RUJUKAN	PINDAAN
KUDR/MXS/A/09/25/0815	<b>00</b>

**\*PENGUKURAN BERDASARKAN JARAK SATELIT**



AGENSI PENYELARAS  
**KORIDOR UTILITI**  
 DARUL RIDZUAN



**TAJUK PERMOHONAN**  
 PERMOHONAN BAGI MENDAPATKAN KEBENARAN IZIN LALU SERTA PERMIT PEMASANGAN DAN PENYAMBUNGAN KEMUDAHAN UTILITI TELEKOMUNIKASI SERTA PENGOREKAN UNTUK PROJEK "FIBERISATION" MAXIS BROADBAND SDN BHD DI DALAM REZAB (SITE ID: SIMP-RLOH)

- PETUNJUK**
- JALAN JKR
  - JALAN PBT
  - JALAN PERSENDIRIAN
  - JAMBATAN
  - HORIZONTAL DIRECTIONAL DRILLING
  - MANHOLE SEDIA ADA
  - MANHOLE CADANGAN

**PIHAK BERKUASA MELULUS**


	JKR LARUT MATANG & SELAMA
	PEJABAT DAERAH DAN TANAH LARUT, MATANG & SELAMA
	JABATAN PENGAIRAN DAN SALIRAN LARUT MATANG

**PENYEDIA UTILITI**

JENIS PELAN	PELAN IZIN LALU
PELUKIS PELAN	ADIB FARHAN
TARIKH DIKELUARKAN	2025-09-12
MUKA SURAT	1/9
NO FAIL RUJUKAN	PINDAAN
KUDR/MXS/A/09/25/0815	<b>00</b>

**KOORDINAT MULA**  
 4.697318, 100.717141

\*PENGUKURAN BERDASARKAN JARAK SATELIT

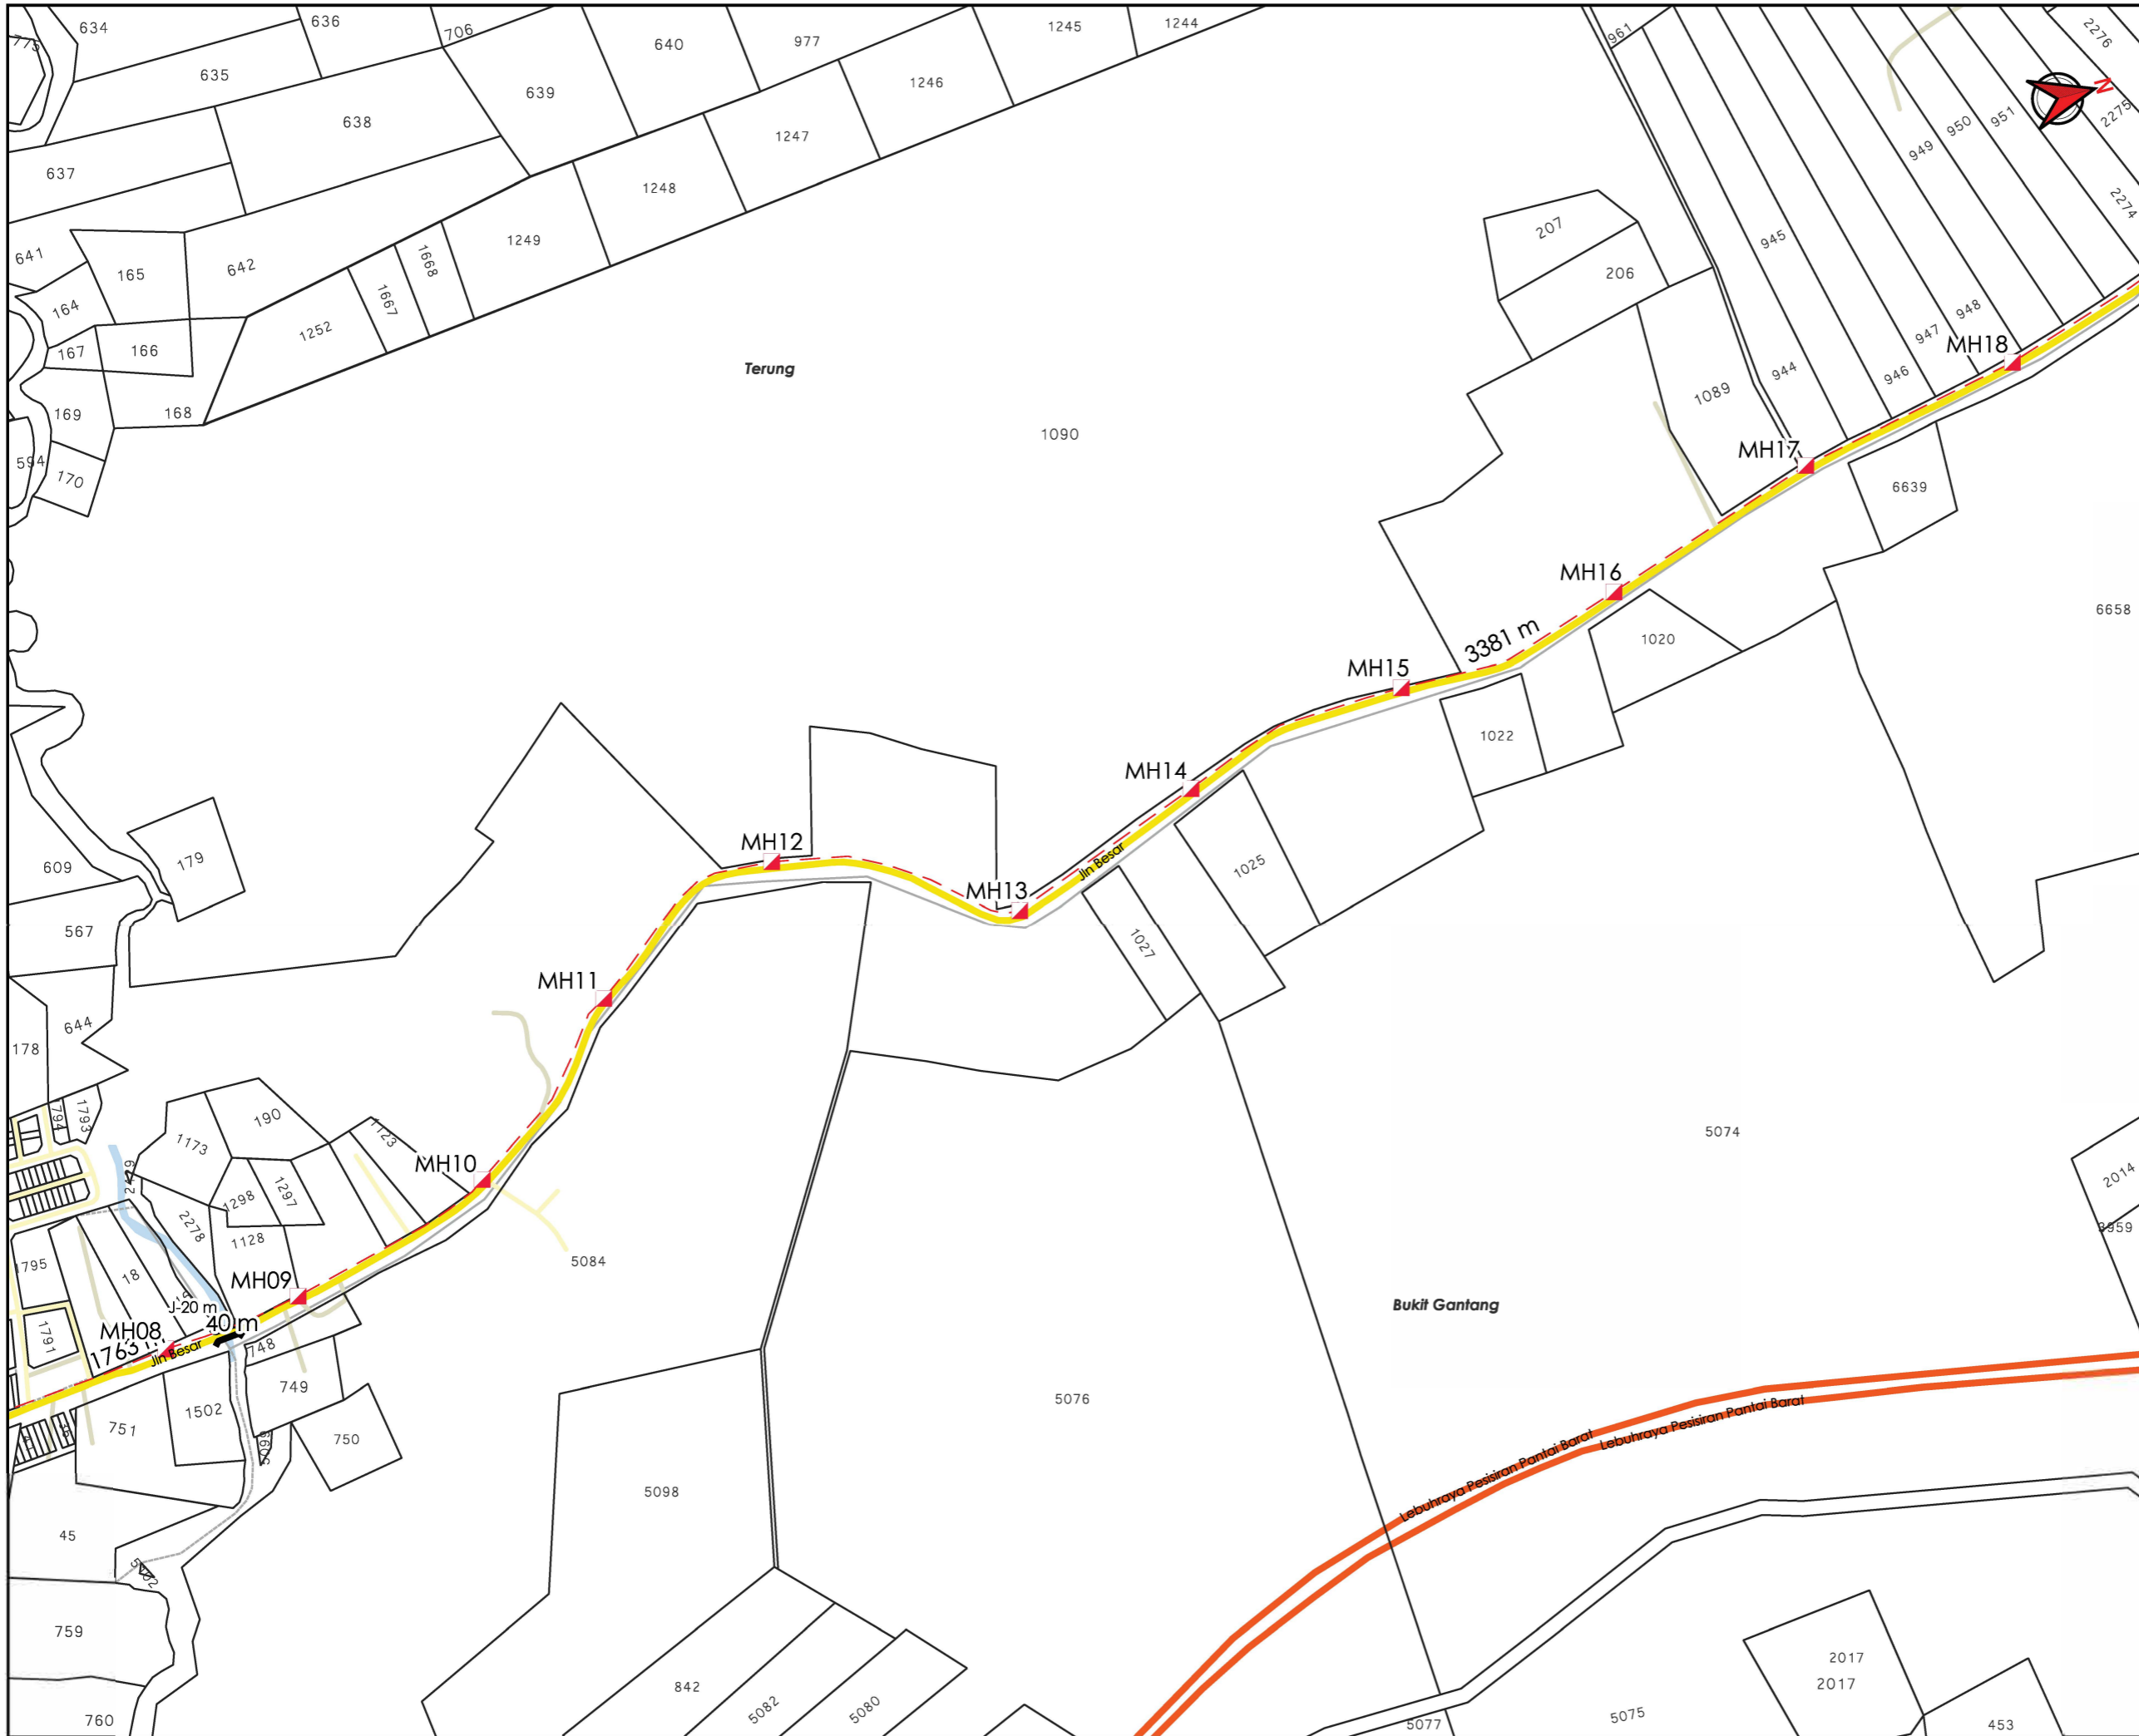

AGENCI PENYELARAS  
**KORIDOR UTILITI**  
 DARUL RIDZUAN



**TAJUK PERMOHONAN**  
 PERMOHONAN BAGI MENDAPATKAN KEBENARAN IZIN LALU SERTA PERMIT PEMASANGAN DAN PENYAMBUNGAN KEMUDAHAN UTILITI TELEKOMUNIKASI SERTA PENGOREKAN UNTUK PROJEK "FIBERISATION" MAXIS BROADBAND SDN BHD DI DALAM REZAB (SITE ID: SIMP-RLOH)

- PETUNJUK**
- JALAN LLM
  - JALAN JKR
  - JALAN PBT
  - JALAN PERSENDIRIAN
  - JAMBATAN
  - HORIZONTAL DIRECTIONAL DRILLING
  - MANHOLE CADANGAN


**PIHAK BERKUASA MELULUS**

	<b>JKR LARUT MATANG &amp; SELAMA</b>
	<b>PEJABAT DAERAH DAN TANAH LARUT, MATANG &amp; SELAMA</b>
	<b>JABATAN PENGAIRAN DAN SALIRAN LARUT MATANG</b>

**PENYEDIA UTILITI**

JENIS PELAN	PELAN IZIN LALU
PELUKIS PELAN	ADIB FARHAN
TARIKH DIKELUARKAN	2025-09-12
MUKA SURAT	2/9
NO FAIL RUJUKAN KUDR/MXS/A/09/25/0815	PINDAAN <b>00</b>

\*PENGUKURAN BERDASARKAN JARAK SATELIT

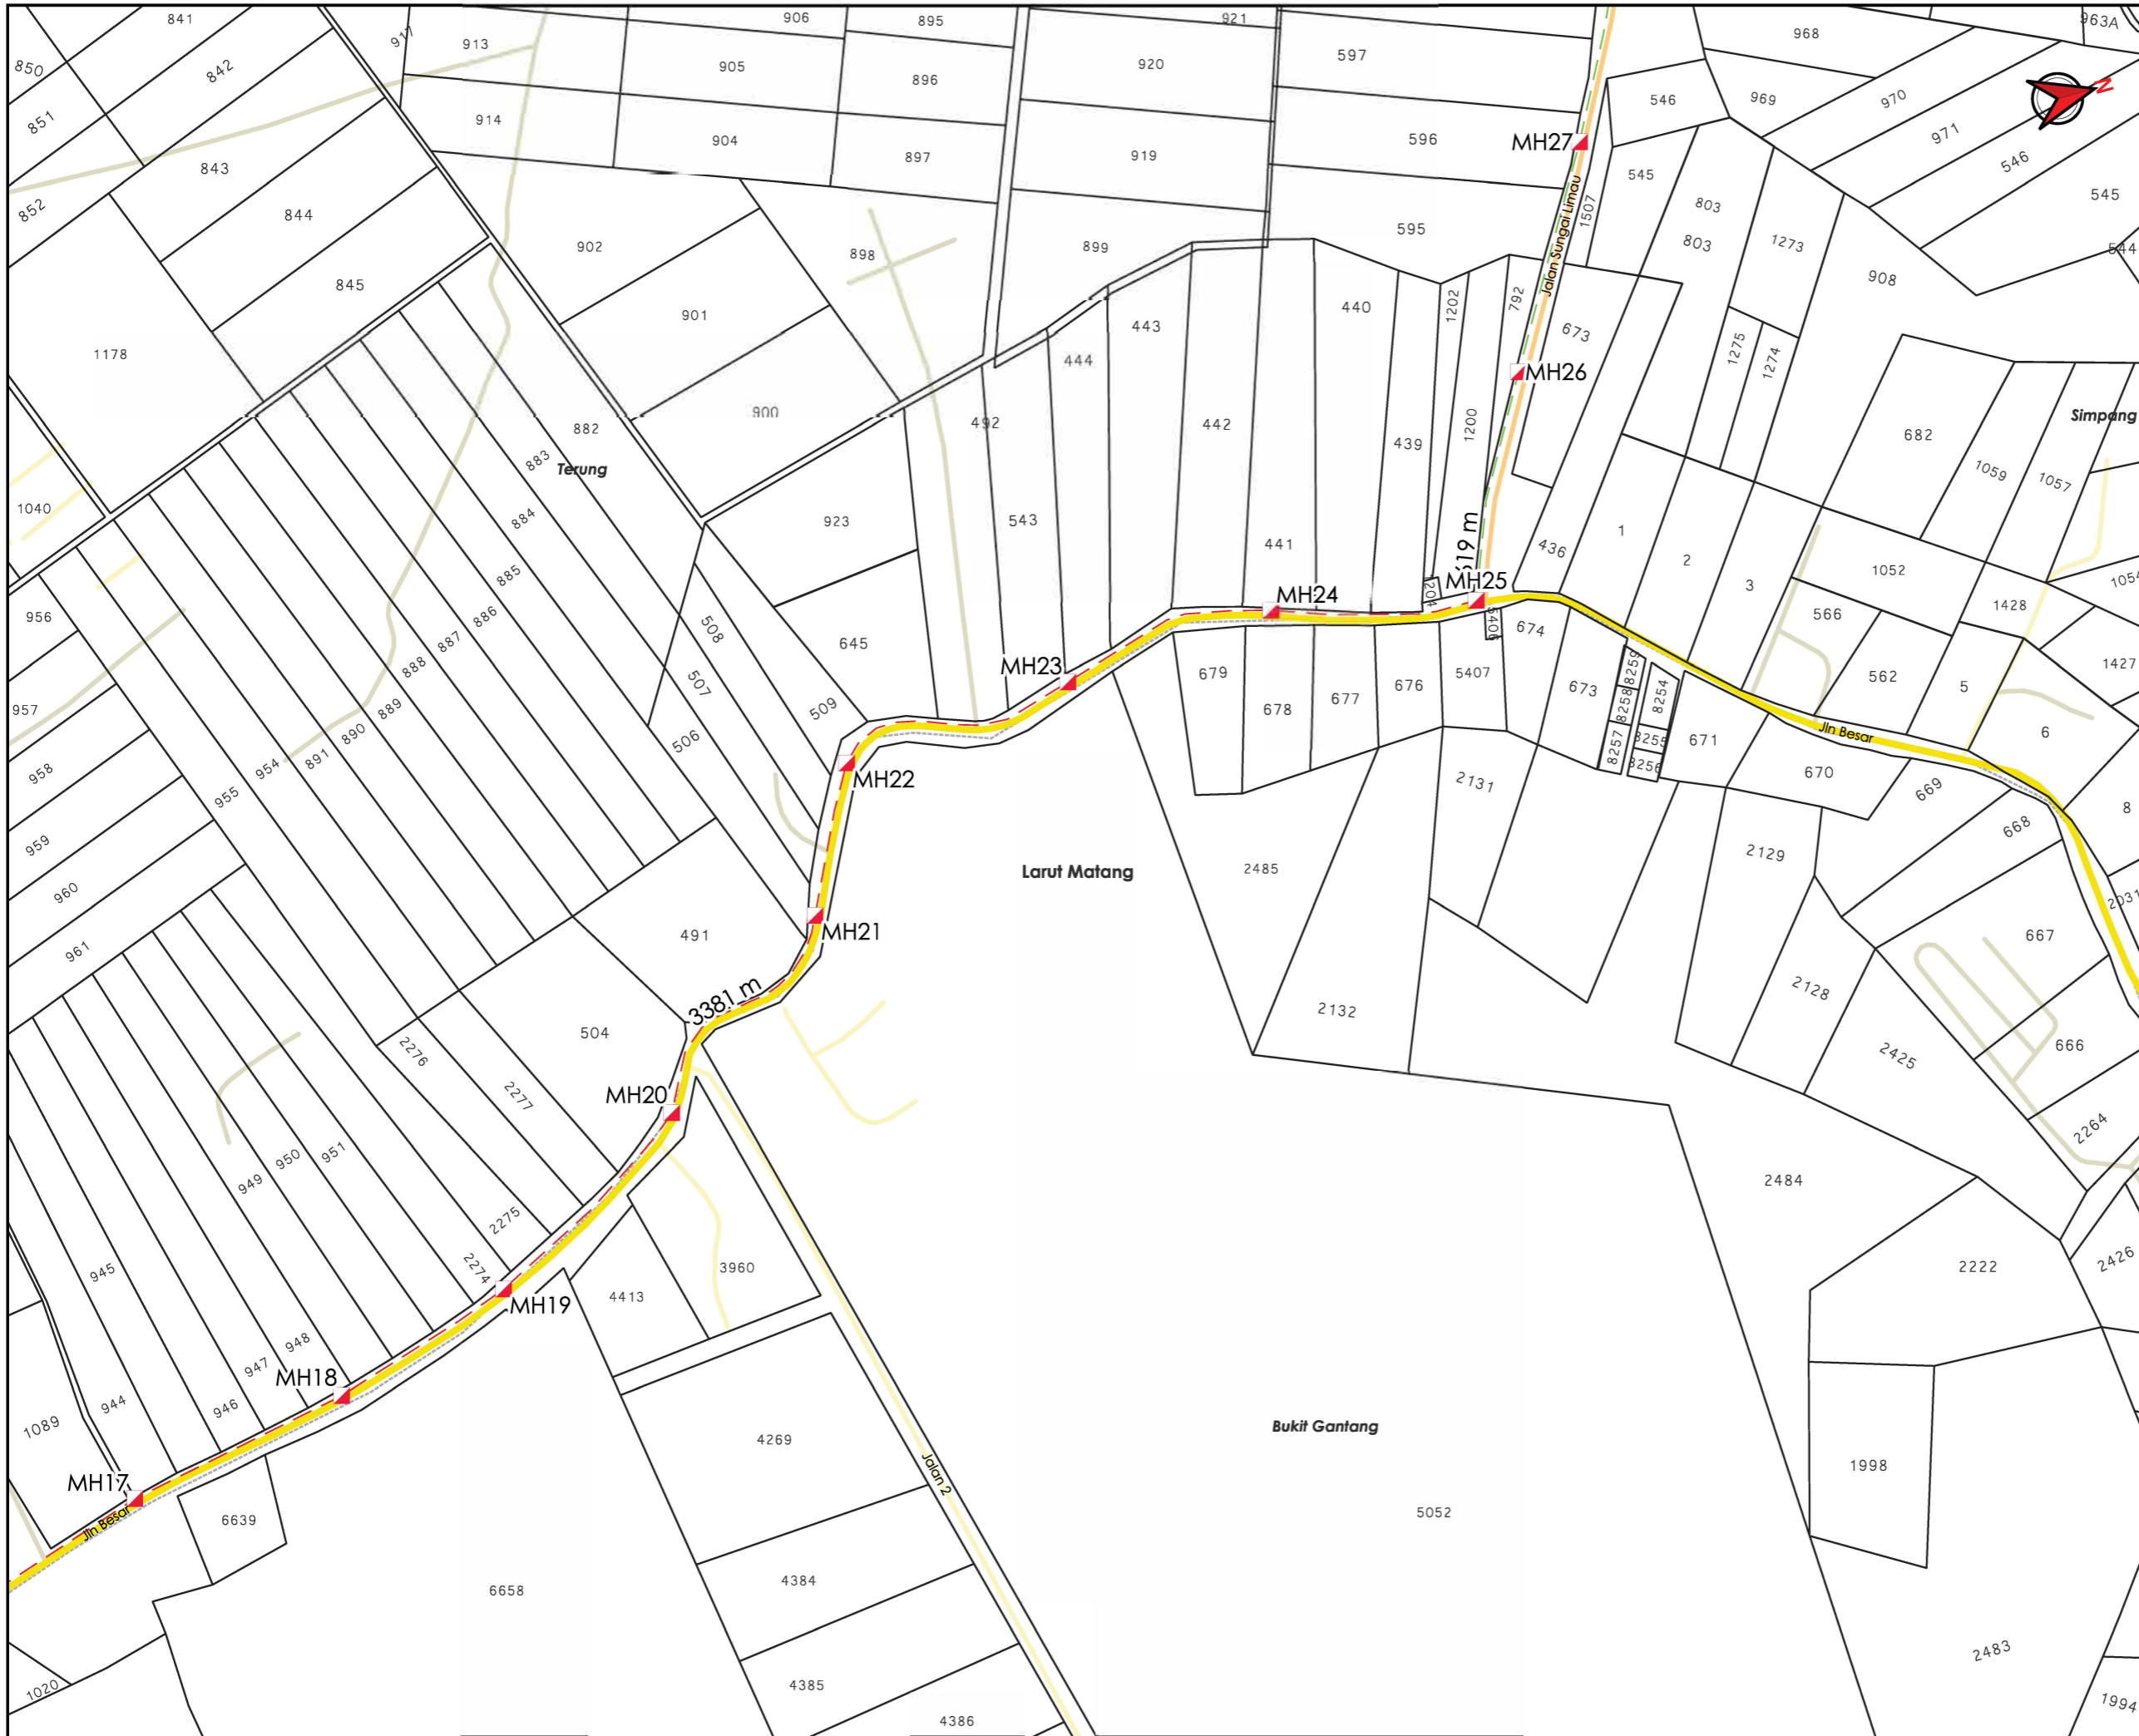

AGENSI PENYELARAS  
**KORIDOR UTILITI**  
 DARUL RIDZUAN



**TAJUK PERMOHONAN**  
 PERMOHONAN BAGI MENDAPATKAN KEBENARAN IZIN LALU SERTA PERMIT PEMASANGAN DAN PENYAMBUNGAN KEMUDAHAN UTILITI TELEKOMUNIKASI SERTA PENGOREKAN UNTUK PROJEK "FIBERISATION" MAXIS BROADBAND SDN BHD DI DALAM REZAB (SITE ID: SIMP-RLOH)

- PETUNJUK**
- JALAN JKR
  - JALAN PBT
  - JALAN PERSENDIRIAN
  - JALAN PEJABAT DAERAH
  - GRASS VERGE
  - HORIZONTAL DIRECTIONAL DRILLING
  - MANHOLE CADANGAN

**PIHAK BERKUASA MELULUS**

	<b>JKR LARUT MATANG &amp; SELAMA</b>
	<b>PEJABAT DAERAH DAN TANAH LARUT, MATANG &amp; SELAMA</b>
	<b>JABATAN PENGAIRAN DAN SALIRAN LARUT MATANG</b>

**PENYEDIA UTILITI**

JENIS PELAN	PELAN IZIN LALU
PELUKIS PELAN	ADIB FARHAN
TARIKH DIKELUARKAN	2025-09-12
MUKA SURAT	3/9
NO FAIL RUJUKAN	PINDAAN
KUDR/MXS/A/09/25/0815	<b>00</b>

**\*PENGUKURAN BERDASARKAN JARAK SATELIT**



AGENSI PENYELARAS  
**KORIDOR UTILITI**  
 DARUL RIDZUAN



**TAJUK PERMOHONAN**  
 PERMOHONAN BAGI MENDAPATKAN KEBENARAN IZIN LALU SERTA PERMIT PEMASANGAN DAN PENYAMBUNGAN KEMUDAHAN UTILITI TELEKOMUNIKASI SERTA PENGOREKAN UNTUK PROJEK "FIBERISATION" MAXIS BROADBAND SDN BHD DI DALAM REZAB (SITE ID: SIMP-RLOH)

- PETUNJUK**
- JALAN JKR
  - JALAN PBT
  - JALAN PERSENDIRIAN
  - JALAN PEJABAT DAERAH
  - RIZAB GAS
  - GRASS VERGE
  - HORIZONTAL DIRECTIONAL DRILLING
  - JALAN TIDAK TERLIBAT
  - MANHOLE CADANGAN


**PIHAK BERKUASA MELULUS**

	<b>JKR LARUT MATANG &amp; SELAMA</b>
	<b>PEJABAT DAERAH DAN TANAH LARUT, MATANG &amp; SELAMA</b>
	<b>JABATAN PENGAIRAN DAN SALIRAN LARUT MATANG</b>

**PENYEDIA UTILITI**

JENIS PELAN	PELAN IZIN LALU
PELUKIS PELAN	ADIB FARHAN
TARIKH DIKELUARKAN	2025-09-12
MUKA SURAT	4/9
NO FAIL RUJUKAN	PINDAAN
KUDR/MXS/A/09/25/0815	<b>00</b>

**\*PENGUKURAN BERDASARKAN JARAK SATELIT**

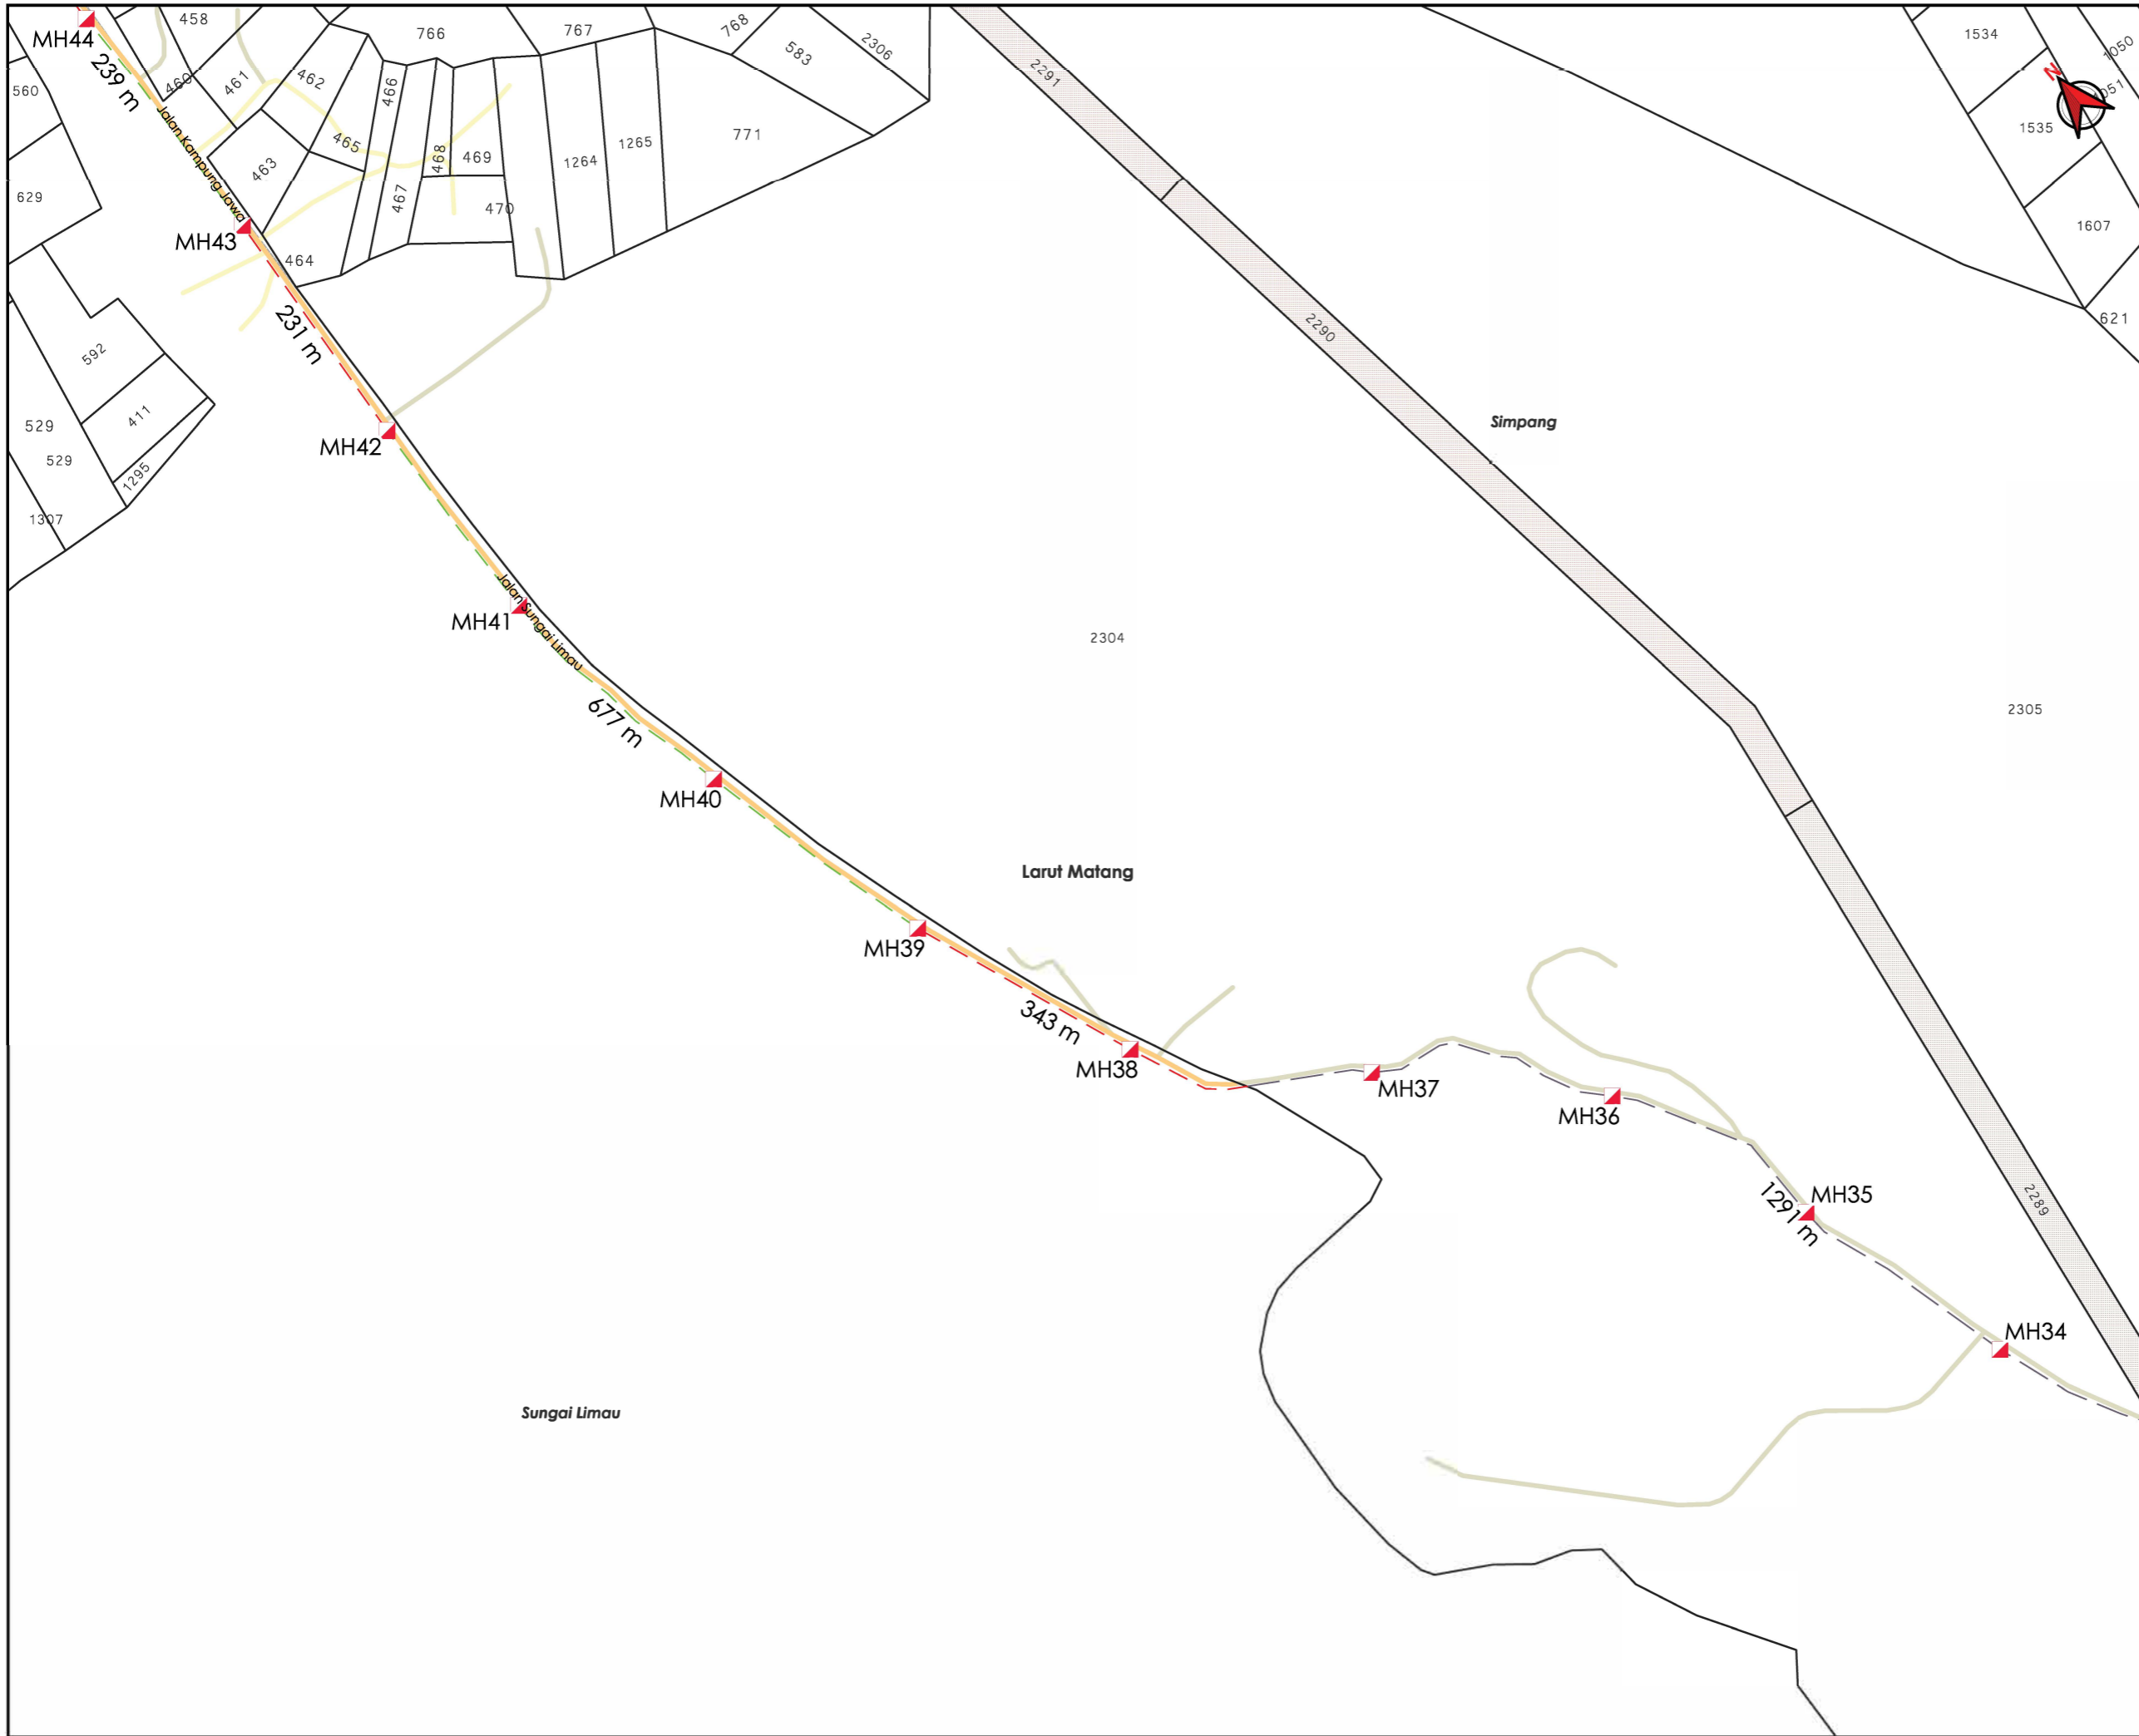

AGENSI PENYELARAS  
**KORIDOR UTILITI**  
 DARUL RIDZUAN



**TAJUK PERMOHONAN**  
 PERMOHONAN BAGI MENDAPATKAN KEBENARAN IZIN LALU SERTA PERMIT PEMASANGAN DAN PENYAMBUNGAN KEMUDAHAN UTILITI TELEKOMUNIKASI SERTA PENGOREKAN UNTUK PROJEK "FIBERISATION" MAXIS BROADBAND SDN BHD DI DALAM REZAB (SITE ID: SIMP-RLOH)

**PETUNJUK**

- JALAN JKR
- JALAN PBT
- JALAN PERSENDIRIAN
- JALAN PEJABAT DAERAH
- RIZAB GAS
- GRASS VERGE
- HORIZONTAL DIRECTIONAL DRILLING
- JALAN TIDAK TERLIBAT
- MANHOLE CADANGAN


**PIHAK BERKUASA MELULUS**

	JKR LARUT MATANG & SELAMA
	PEJABAT DAERAH DAN TANAH LARUT, MATANG & SELAMA
	JABATAN PENGAIRAN DAN SALIRAN LARUT MATANG



JENIS PELAN	PELAN IZIN LALU
PELUKIS PELAN	ADIB FARHAN
TARIKH DIKELUARKAN	2025-09-12
MUKA SURAT	5/9
NO FAIL RUJUKAN	PINDAAN
KUDR/MXS/A/09/25/0815	00

\*PENGUKURAN BERDASARKAN JARAK SATELIT

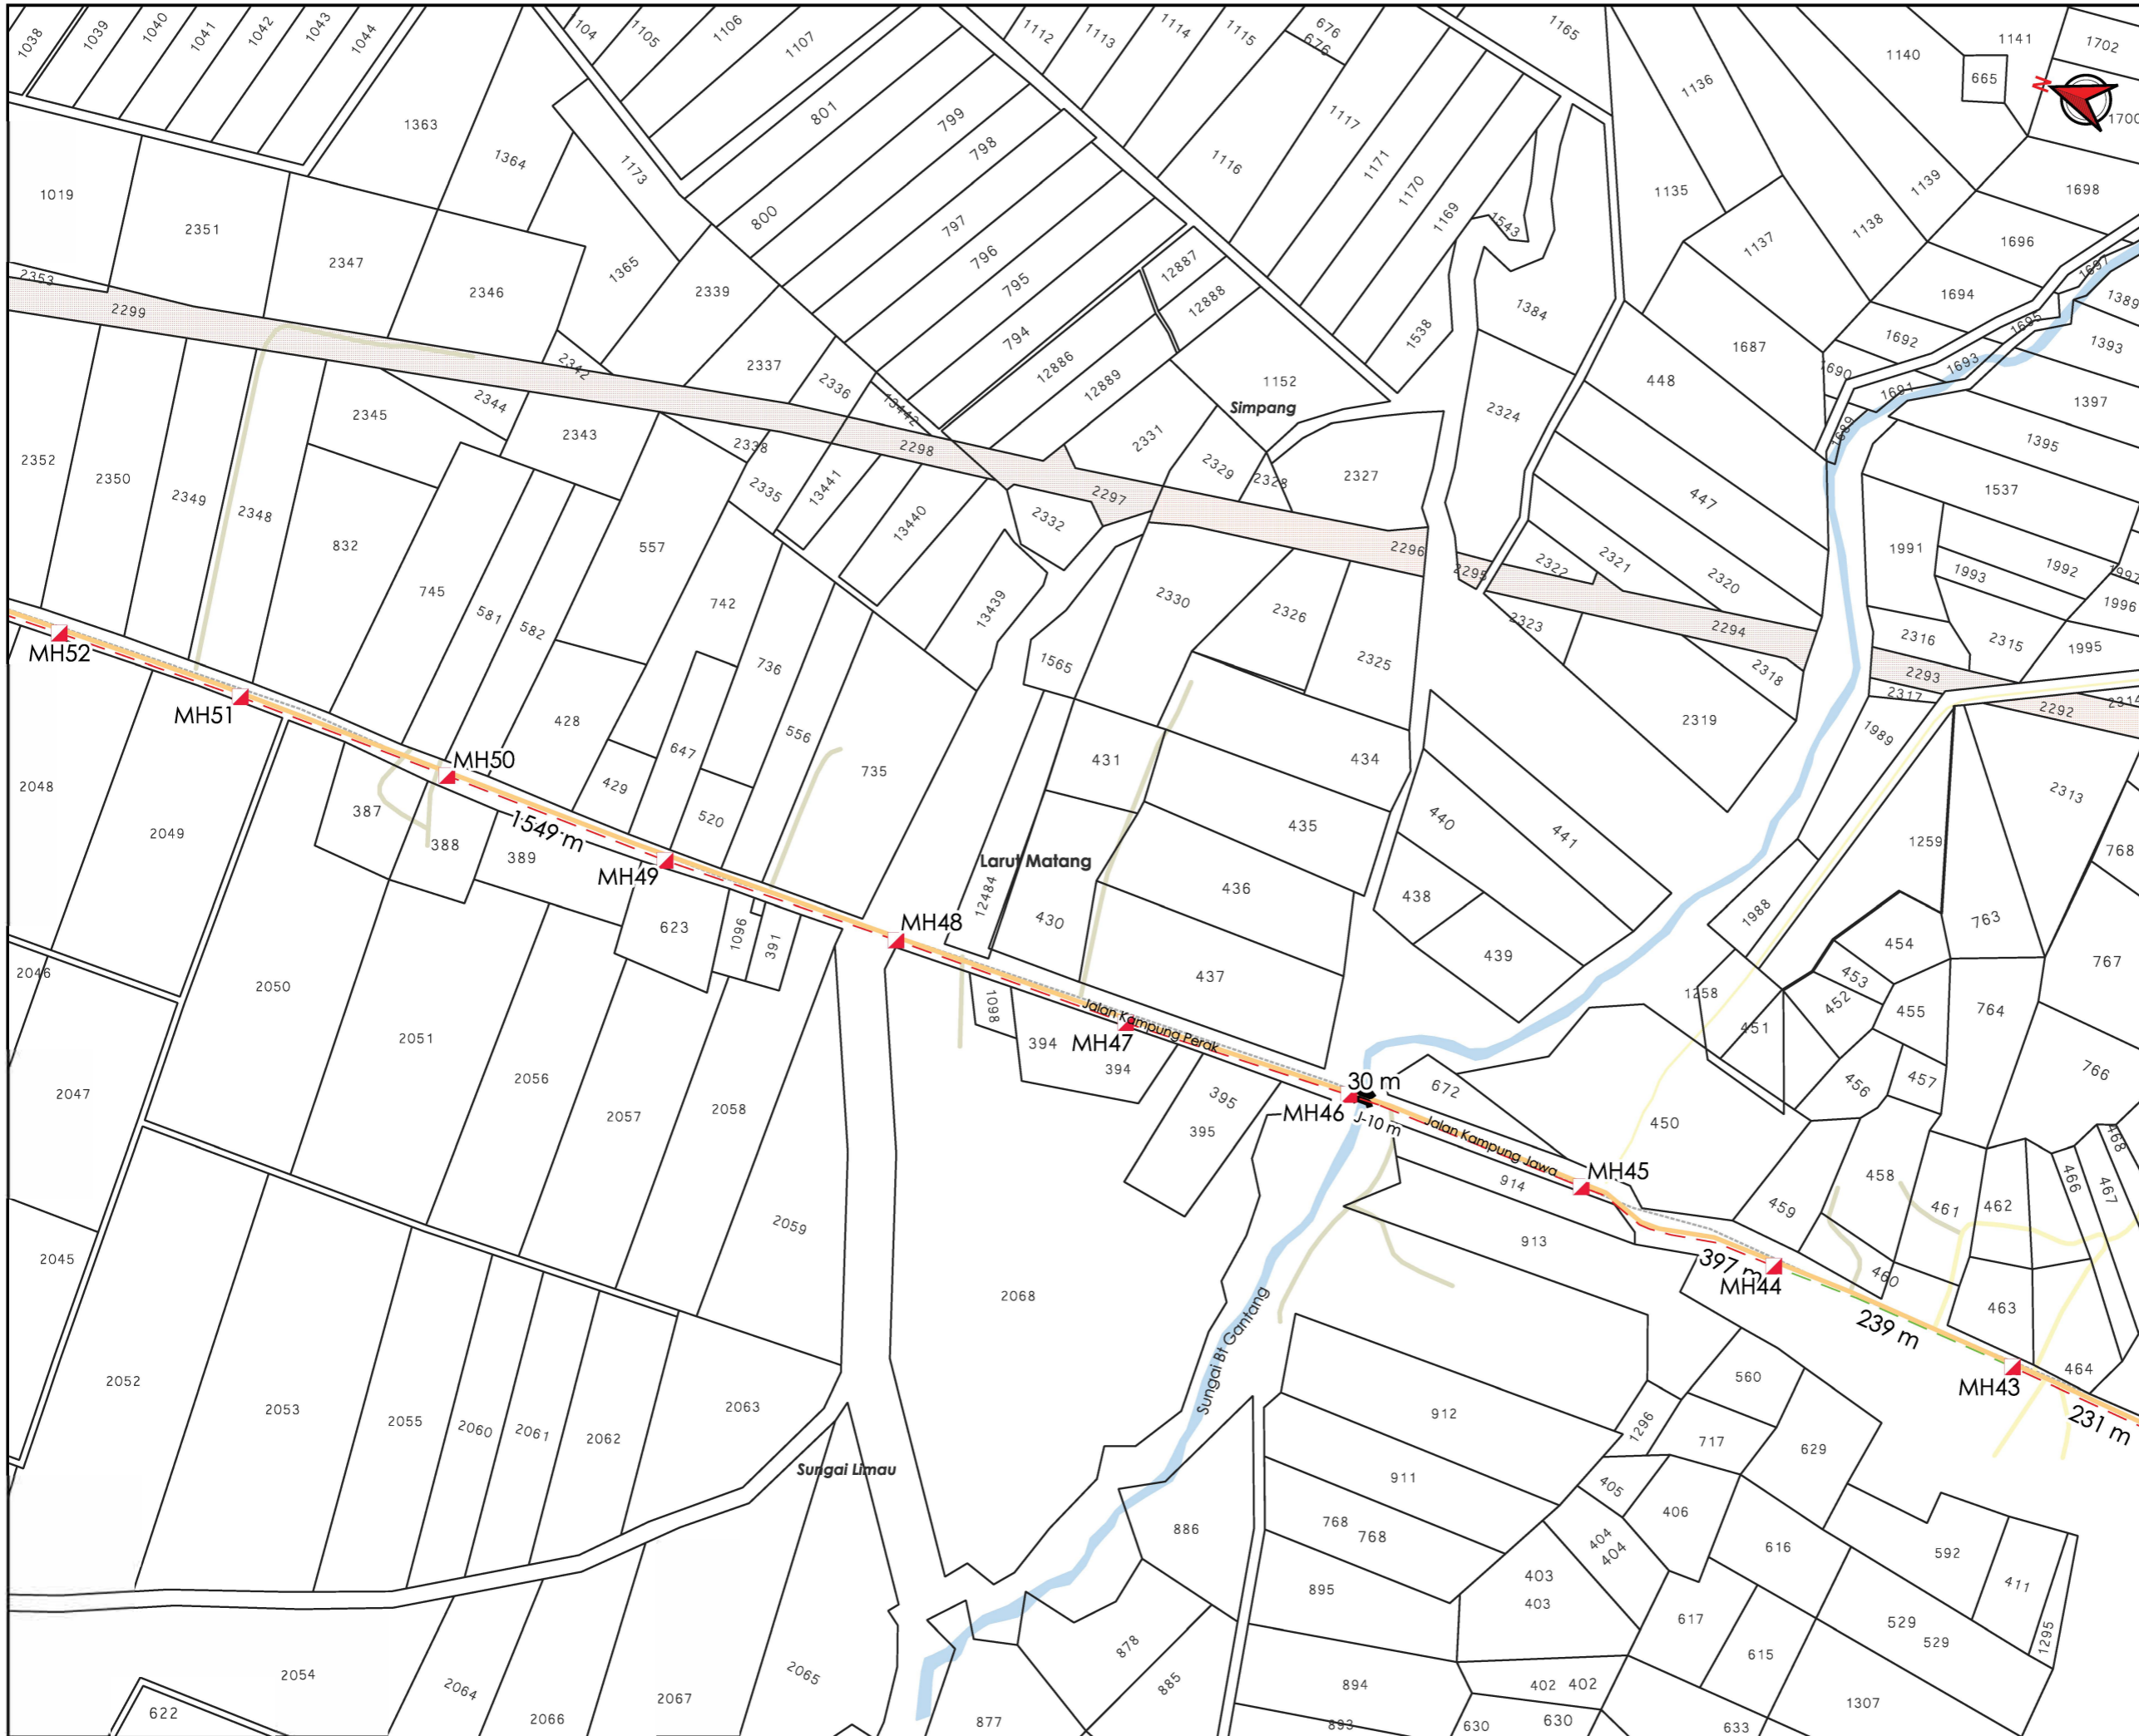

AGENSI PENYELARAS  
**KORIDOR UTILITI**  
 DARUL RIDZUAN



**TAJUK PERMOHONAN**  
 PERMOHONAN BAGI MENDAPATKAN KEBENARAN IZIN LALU SERTA PERMIT PEMASANGAN DAN PENYAMBUNGAN KEMUDAHAN UTILITI TELEKOMUNIKASI SERTA PENGOREKAN UNTUK PROJEK "FIBERISATION" MAXIS BROADBAND SDN BHD DI DALAM REZAB (SITE ID: SIMP-RLOH)

- PETUNJUK**
- JALAN PBT
  - JALAN PERSENDIRIAN
  - JALAN PEJABAT DAERAH
  - JAMBATAN
  - RIZAB GAS
  - GRASS VERGE
  - HORIZONTAL DIRECTIONAL DRILLING
  - MANHOLE CADANGAN

**PIHAK BERKUASA MELULUS**

	<b>JKR LARUT MATANG &amp; SELAMA</b>
	<b>PEJABAT DAERAH DAN TANAH LARUT, MATANG &amp; SELAMA</b>
	<b>JABATAN PENGAIRAN DAN SALIRAN LARUT MATANG</b>

**PENYEDIA UTILITI**

<b>JENIS PELAN</b>	<b>PELAN IZIN LALU</b>
<b>PELUKIS PELAN</b>	<b>ADIB FARHAN</b>
<b>TARIKH DIKELUARKAN</b>	<b>2025-09-12</b>
<b>MUKA SURAT</b>	<b>6/9</b>
<b>NO FAIL RUJUKAN</b>	<b>PINDAAN</b>
<b>KUDR/MXS/A/09/25/0815</b>	<b>00</b>

**\*PENGUKURAN BERDASARKAN JARAK SATELIT**



AGENSI PENYELARAS  
**KORIDOR UTILITI**  
 DARUL RIDZUAN



**TAJUK PERMOHONAN**  
 PERMOHONAN BAGI MENDAPATKAN  
 KEBENARAN IZIN LALU SERTA PERMIT  
 PEMASANGAN DAN PENYAMBUNGAN  
 KEMUDAHAN UTILITI TELEKOMUNIKASI SERTA  
 PENGOREKAN UNTUK PROJEK "FIBERISATION"  
 MAXIS BROADBAND SDN BHD DI DALAM REZAB  
 (SITE ID: SIMP-RLOH)

- PETUNJUK**
- JALAN JKR
  - JALAN PBT
  - JALAN PERSENDIRIAN
  - JALAN PEJABAT DAERAH
  - RIZAB GAS
  - GRASS VERGE
  - HORIZONTAL DIRECTIONAL DRILLING
  - JALAN TIDAK TERLIBAT
  - MANHOLE CADANGAN


**PIHAK BERKUASA MELULUS**

	<b>JKR LARUT MATANG &amp; SELAMA</b>
	<b>PEJABAT DAERAH DAN TANAH LARUT, MATANG &amp; SELAMA</b>
	<b>JABATAN PENGAIRAN DAN SALIRAN LARUT MATANG</b>

**PENYEDIA UTILITI**

<b>JENIS PELAN</b>	<b>PELAN IZIN LALU</b>
<b>PELUKIS PELAN</b>	<b>ADIB FARHAN</b>
<b>TARIKH DIKELUARKAN</b>	<b>2025-09-12</b>
<b>MUKA SURAT</b>	<b>7/9</b>
<b>NO FAIL RUJUKAN</b>	<b>PINDAAN</b>
<b>KUDR/MXS/A/09/25/0815</b>	<b>00</b>

**\*PENGUKURAN BERDASARKAN JARAK SATELIT**

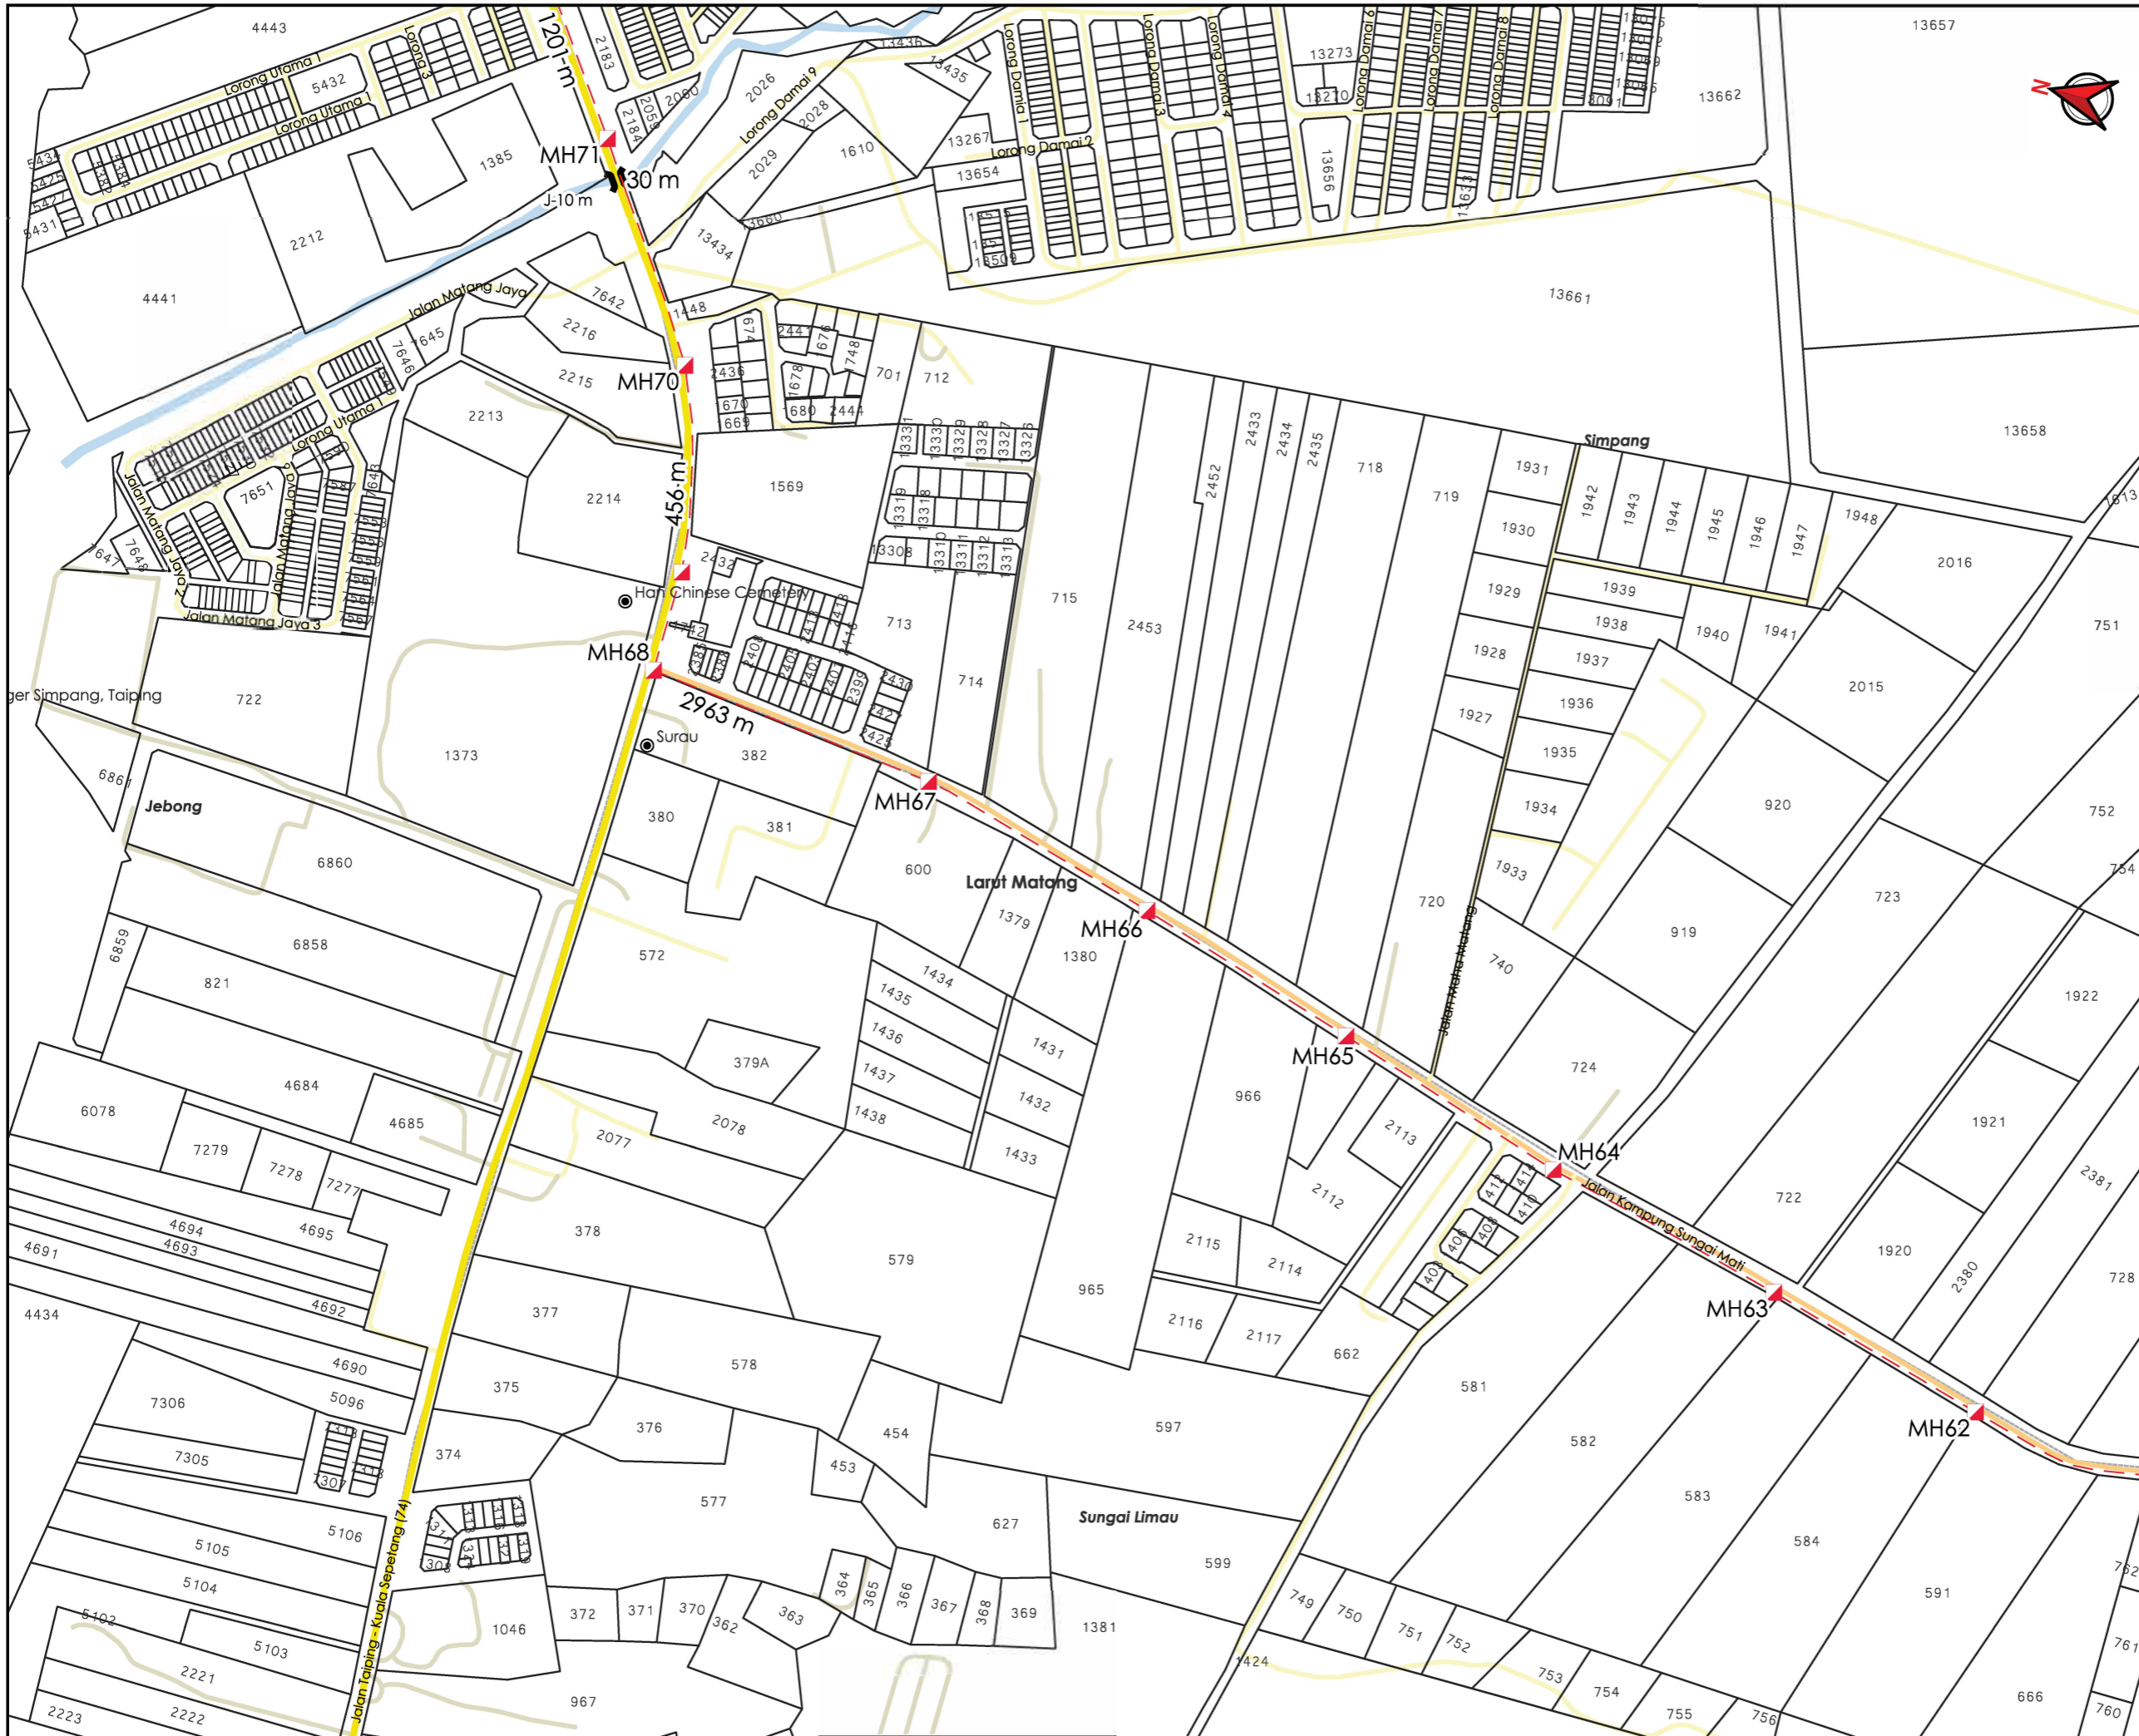

AGENSI PENYELARAS  
**KORIDOR UTILITI**  
 DARUL RIDZUAN



**TAJUK PERMOHONAN**  
 PERMOHONAN BAGI MENDAPATKAN KEBENARAN IZIN LALU SERTA PERMIT PEMASANGAN DAN PENYAMBUNGAN KEMUDAHAN UTILITI TELEKOMUNIKASI SERTA PENGOREKAN UNTUK PROJEK "FIBERISATION" MAXIS BROADBAND SDN BHD DI DALAM REZAB (SITE ID: SIMP-RLOH)

- PETUNJUK**
- JALAN JKR
  - JALAN PBT
  - JALAN PERSENDIRIAN
  - JALAN PEJABAT DAERAH
  - JAMBATAN
  - HORIZONTAL DIRECTIONAL DRILLING
  - MANHOLE CADANGAN

**PIHAK BERKUASA MELULUS**


- JKR LARUT MATANG & SELAMA**
- PEJABAT DAERAH DAN TANAH LARUT, MATANG & SELAMA**
- JABATAN PENGAIRAN DAN SALIRAN LARUT MATANG**

**PENYEDIA UTILITI**



JENIS PELAN	PELAN IZIN LALU
PELUKIS PELAN	ADIB FARHAN
TARIKH DIKELUARKAN	2025-09-12
MUKA SURAT	8/9
NO FAIL RUJUKAN	PINDAAN
KUDR/MXS/A/09/25/0815	<b>00</b>

**\*PENGUKURAN BERDASARKAN JARAK SATELIT**

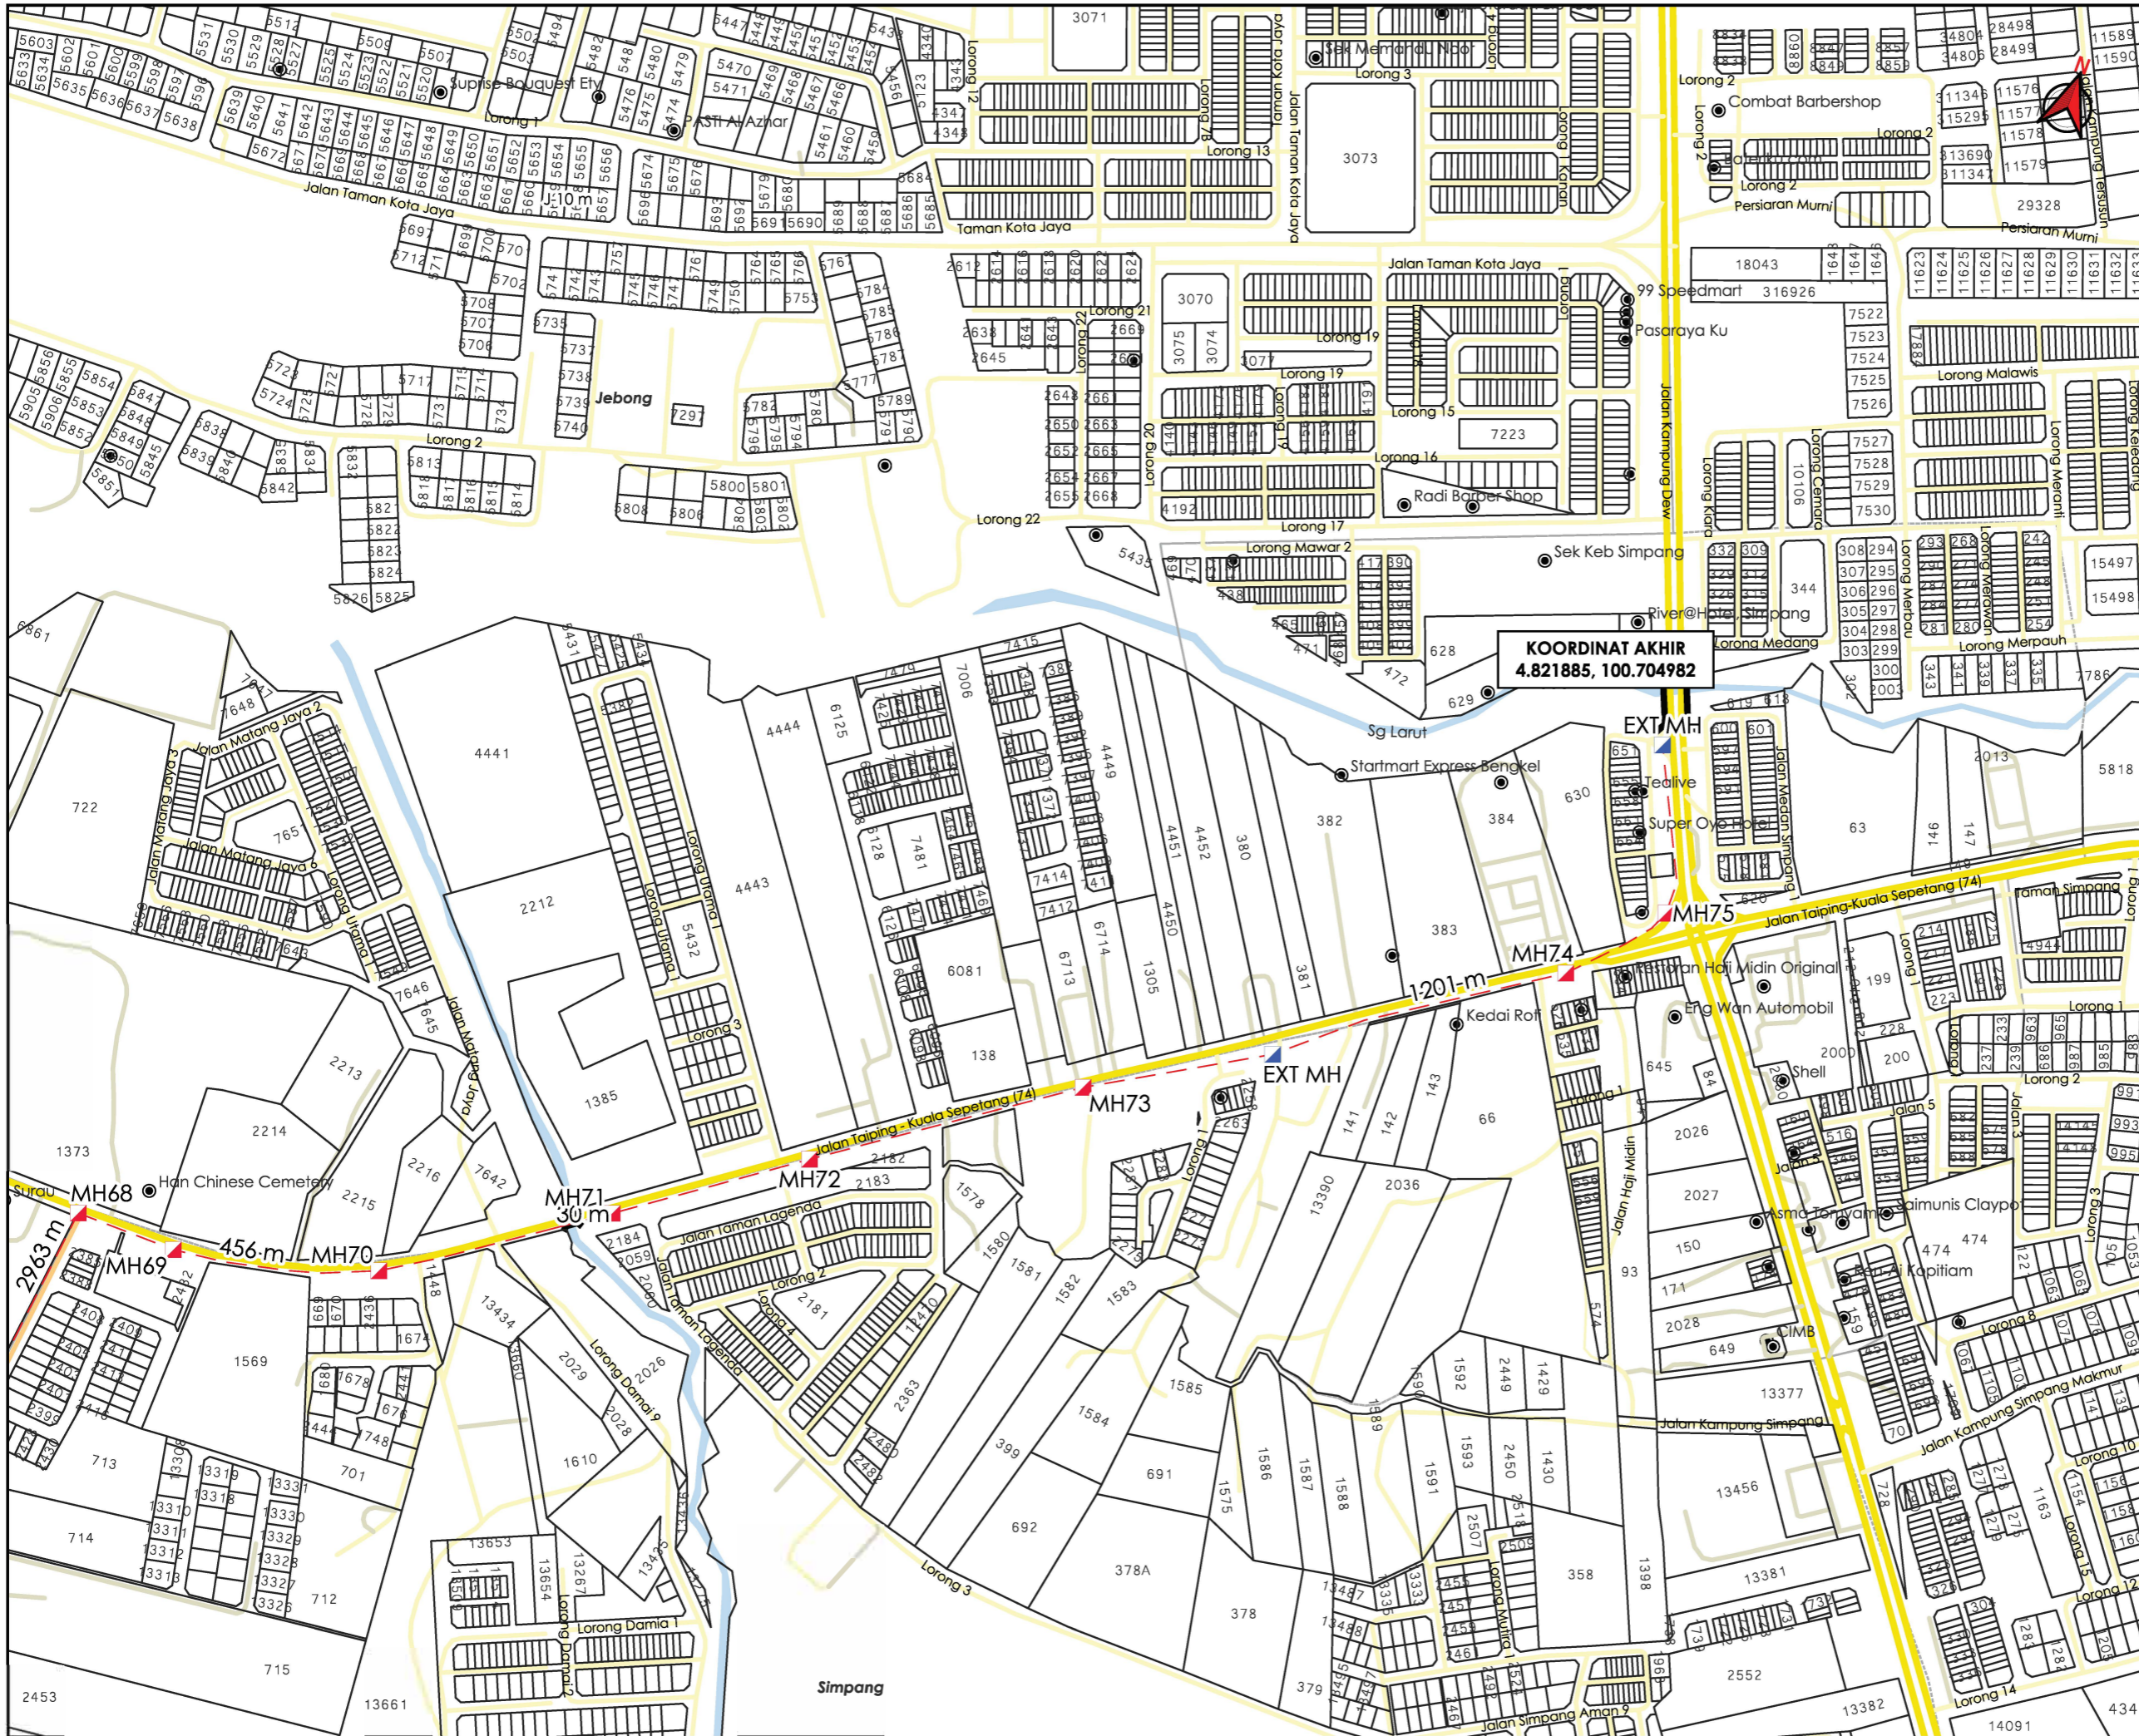

AGENSI PENYELARAS  
**KORIDOR UTILITI**  
 DARUL RIDZUAN



**TAJUK PERMOHONAN**  
 PERMOHONAN BAGI MENDAPATKAN  
 KEBENARAN IZIN LALU SERTA PERMIT  
 PEMASANGAN DAN PENYAMBUNGAN  
 KEMUDAHAN UTILITI TELEKOMUNIKASI SERTA  
 PENGOREKAN UNTUK PROJEK "FIBERISATION"  
 MAXIS BROADBAND SDN BHD DI DALAM REZAB  
 (SITE ID: SIMP-RLOH)

- PETUNJUK**
- JALAN JKR
  - JALAN PBT
  - JALAN PERSENDIRIAN
  - JALAN PEJABAT DAERAH
  - JAMBATAN
  - HORIZONTAL DIRECTIONAL DRILLING
  - MANHOLE SEDIA ADA
  - MANHOLE CADANGAN

**PIHAK BERKUASA MELULUS**

	<b>JKR LARUT MATANG &amp; SELAMA</b>
	<b>PEJABAT DAERAH DAN TANAH LARUT, MATANG &amp; SELAMA</b>
	<b>JABATAN PENGAIRAN DAN SALIRAN LARUT MATANG</b>

**PENYEDIA UTILITI**



JENIS PELAN	PELAN IZIN LALU
PELUKIS PELAN	ADIB FARHAN
TARIKH DIKELUARKAN	2025-09-12
MUKA SURAT	9/9
NO FAIL RUJUKAN	PINDAAN
KUDR/MXS/A/09/25/0815	<b>00</b>

\*PENGUKURAN BERDASARKAN JARAK SATELIT


K U M P U L A N  
**Asiadebut**

**BORANG ULASAN PELAN IZIN LALU**

<b>NO FAIL</b>	KUDR/MXS/A/09/25/0815
<b>DAERAH</b>	LARUT MATANG
<b>PENYEDIA UTILITI</b>	MAXIS
<b>PENYEDIA PELAN</b>	ADIB FARHAN
<b>TARIKH PELAN</b>	17/09/2025


**ULASAN PELAN :**

<b>BIL</b>	<b>ULASAN</b>
1.	UNTUK MAKLUMAN, PERMOHONAN DIATAS DIDAPATI BERTINDIH DENGAN KUDR/TNBB/B/12/24/0173 & KUDR/KACP/A/11/24/0145.

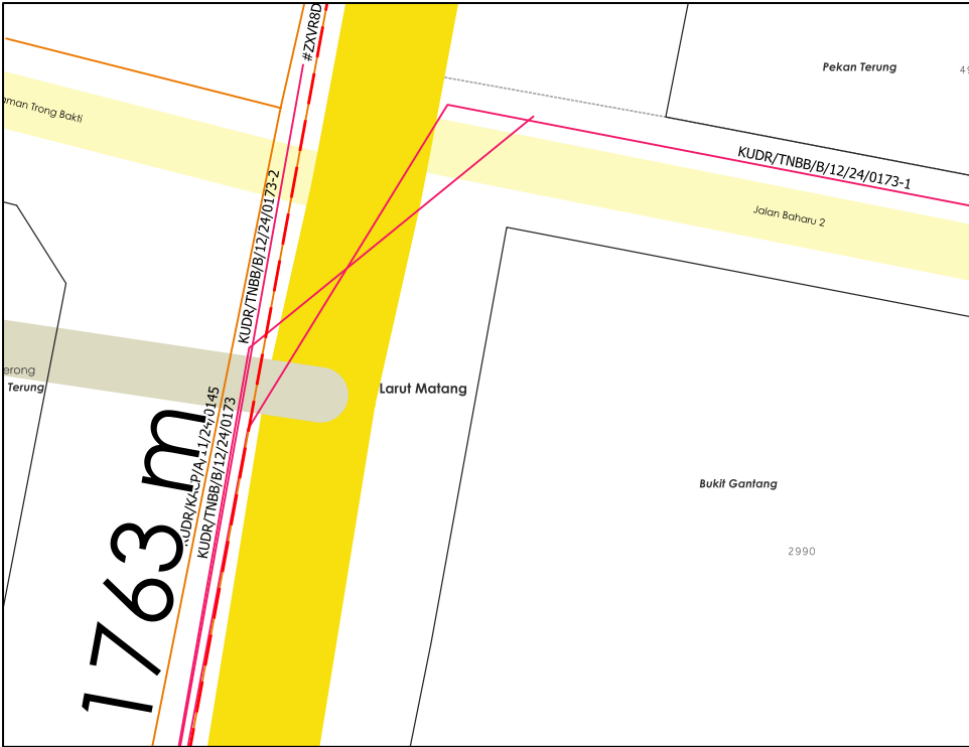

KOORDINAT BERTINDIH:

4.70582518, 100.71891362

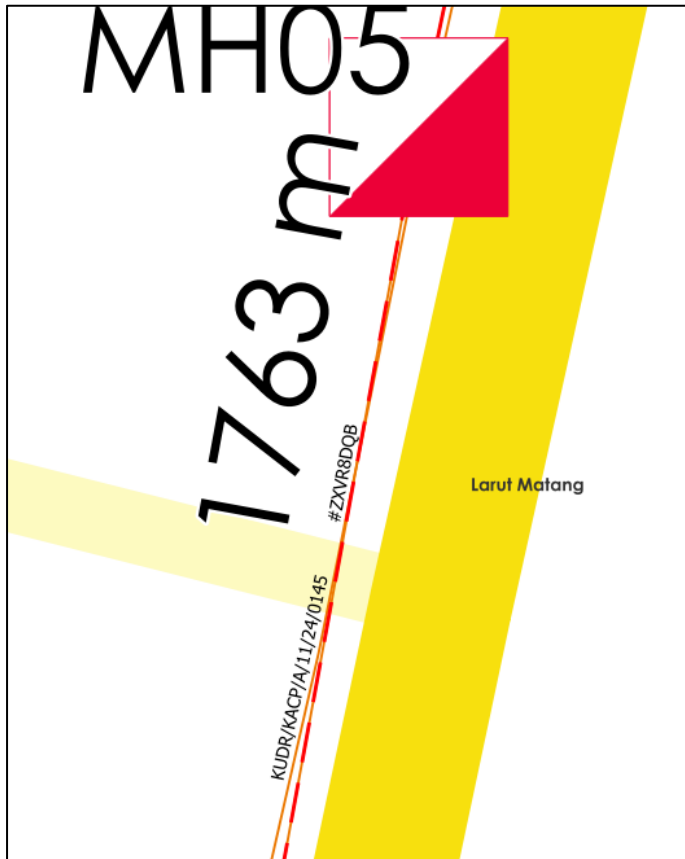

KOORDINAT BERTINDIH:

MULA: 4.70633764, 100.71900617

AKHIR: 4.70832409, 100.71942001