

**KORIDOR
UTILITI**
DARUL RIDZUAN




maxis 

**PERMOHOHAN BAGI MENDAPATKAN KEBENARAN IZIN LALU SERTA
PERMIT PEMASANGAN DAN PENYAMBUNGAN KEMUDAHAN UTILITI
TELEKOMUNIKASI SERTA PENGOREKAN UNTUK PROJEK "FIBERISATION"
MAXIS BROADBAND SDN BHD DI DALAM REZAB (SITE ID: SIMP-RLOH)**

**PELAN IZIN LALU
(PINDAAN 01)**

**NO FAIL RUJUKAN
KUDR/MXS/A/09/25/0815**

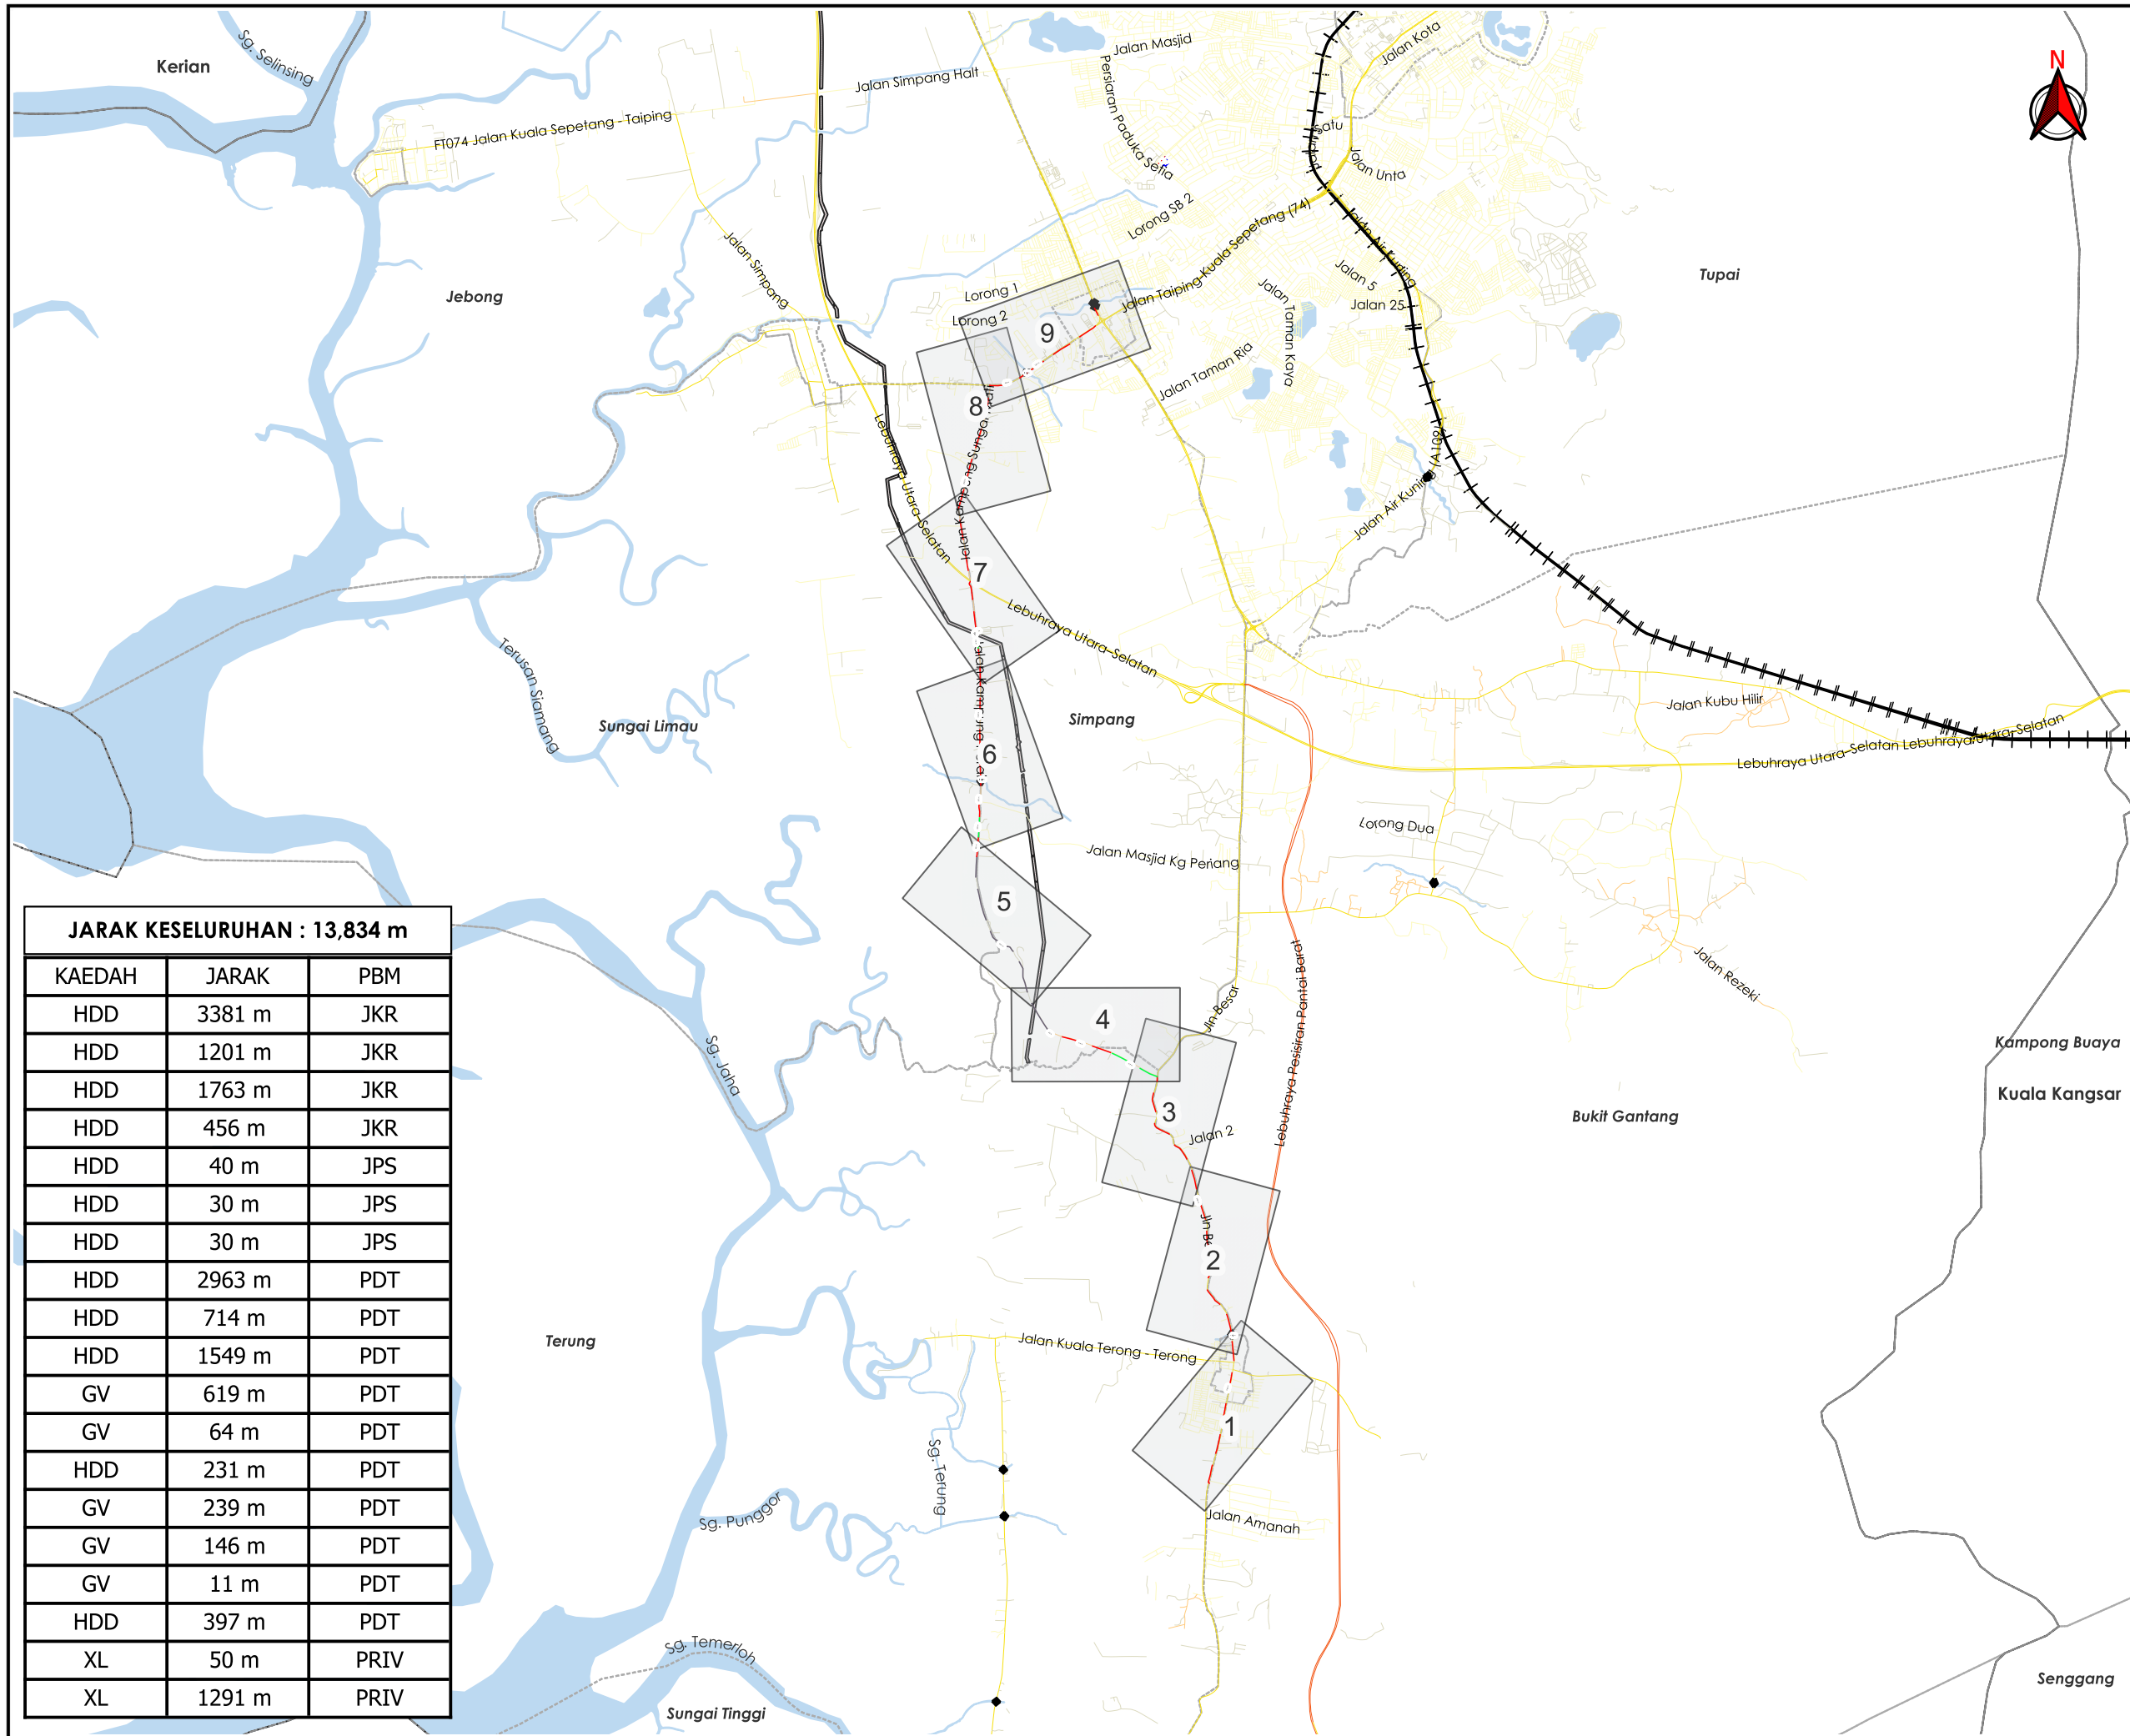

AGENSI PENYELARAS
KORIDOR UTILITI
 DARUL RIDZUAN



TAJUK PERMOHONAN
 PERMOHONAN BAGI MENDAPATKAN
 KEBENARAN IZIN LALU SERTA PERMIT
 PEMASANGAN DAN PENYAMBUNGAN
 KEMUDAHAN UTILITI TELEKOMUNIKASI SERTA
 PENGOREKAN UNTUK PROJEK "FIBERISATION"
 MAXIS BROADBAND SDN BHD DI DALAM
 REZAB (SITE ID: SIMP-RLOH)

PETUNJUK

- JALAN LLM
- JALAN JKR
- JALAN PBT
- JALAN PERSENDIRIAN
- JALAN PEJABAT DAERAH
- KTM
- RIZAB GAS
- GRASS VERGE
- HORIZONTAL DIRECTIONAL DRILLING
- JALAN TIDAK TERLIBAT

PIHAK BERKUASA MELULUS

	JKR LARUT MATANG & SELAMA
	PEJABAT DAERAH DAN TANAH LARUT, MATANG & SELAMA
	JABATAN PENGAIRAN DAN SALIRAN LARUT MATANG


PENYEDIA UTILITI

JENIS PELAN	PELAN IZIN LALU
PELUKIS PELAN	ADIB FARHAN
TARIKH DIKELUARKAN	2025-10-03
MUKA SURAT	0/9
NO FAIL RUJUKAN KUDR/MXS/A/09/25/0815	PINDAAN 01

JARAK KESELURUHAN : 13,834 m

KAEDAH	JARAK	PBM
HDD	3381 m	JKR
HDD	1201 m	JKR
HDD	1763 m	JKR
HDD	456 m	JKR
HDD	40 m	JPS
HDD	30 m	JPS
HDD	30 m	JPS
HDD	2963 m	PDT
HDD	714 m	PDT
HDD	1549 m	PDT
GV	619 m	PDT
GV	64 m	PDT
HDD	231 m	PDT
GV	239 m	PDT
GV	146 m	PDT
GV	11 m	PDT
HDD	397 m	PDT
XL	50 m	PRIV
XL	1291 m	PRIV

*PENGUKURAN BERDASARKAN JARAK SATELIT

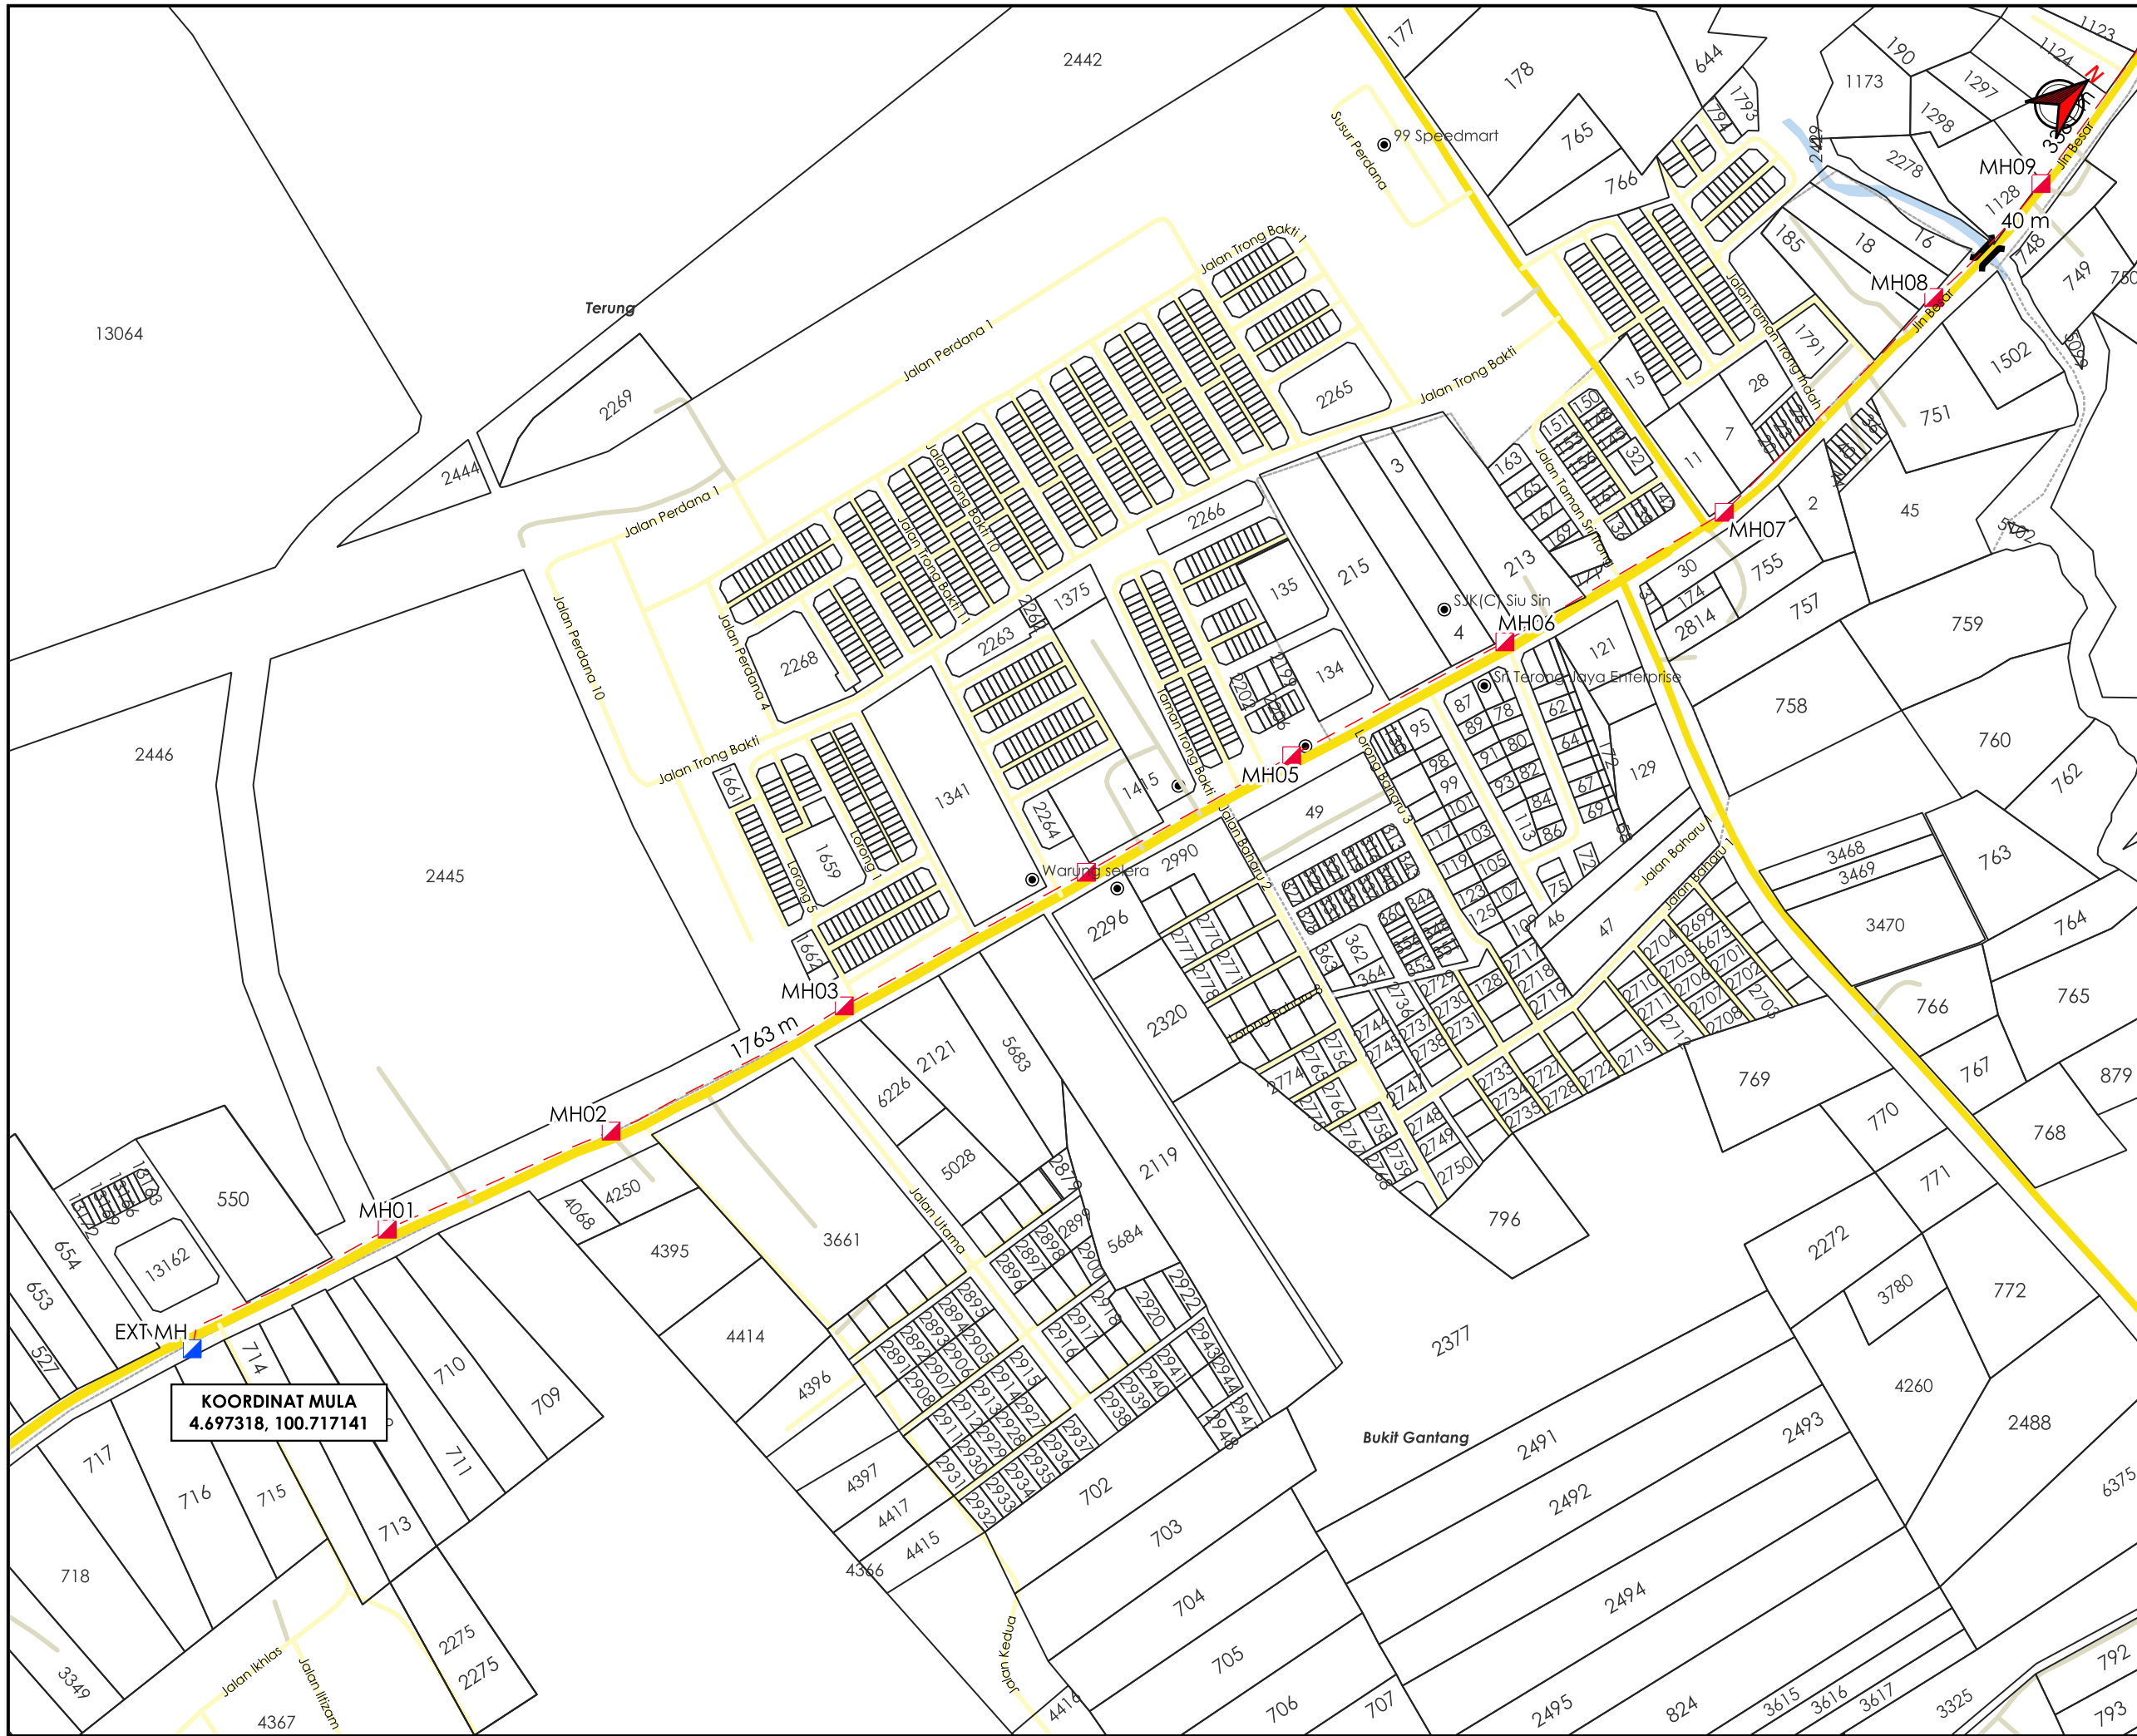

AGENSI PENYELARAS
KORIDOR UTILITI
 DARUL RIDZUAN



TAJUK PERMOHONAN
 PERMOHONAN BAGI MENDAPKAN KEBENARAN IZIN LALU SERTA PERMIT PEMASANGAN DAN PENYAMBUNGAN KEMUDAHAN UTILITI TELEKOMUNIKASI SERTA PENGOREKAN UNTUK PROJEK "FIBERISATION" MAXIS BROADBAND SDN BHD DI DALAM REZAB (SITE ID: SIMP-RLOH)

- PETUNJUK**
- JALAN JKR
 - JALAN PBT
 - JALAN PERSENDIRIAN
 - JAMBATAN
 - HORIZONTAL DIRECTIONAL DRILLING
 - MANHOLE SEDIA ADA
 - MANHOLE CADANGAN

PIHAK BERKUASA MELULUS


	JKR LARUT MATANG & SELAMA
	PEJABAT DAERAH DAN TANAH LARUT, MATANG & SELAMA
	JABATAN PENGAIRAN DAN SALIRAN LARUT MATANG

PENYEDIA UTILITI



JENIS PELAN	PELAN IZIN LALU
PELUKIS PELAN	ADIB FARHAN
TARIKH DIKELUARKAN	2025-10-03
MUKA SURAT	1/9
NO FAIL RUJUKAN	PINDAAN
KUDR/MXS/A/09/25/0815	01

*PENGUKURAN BERDASARKAN JARAK SATELIT

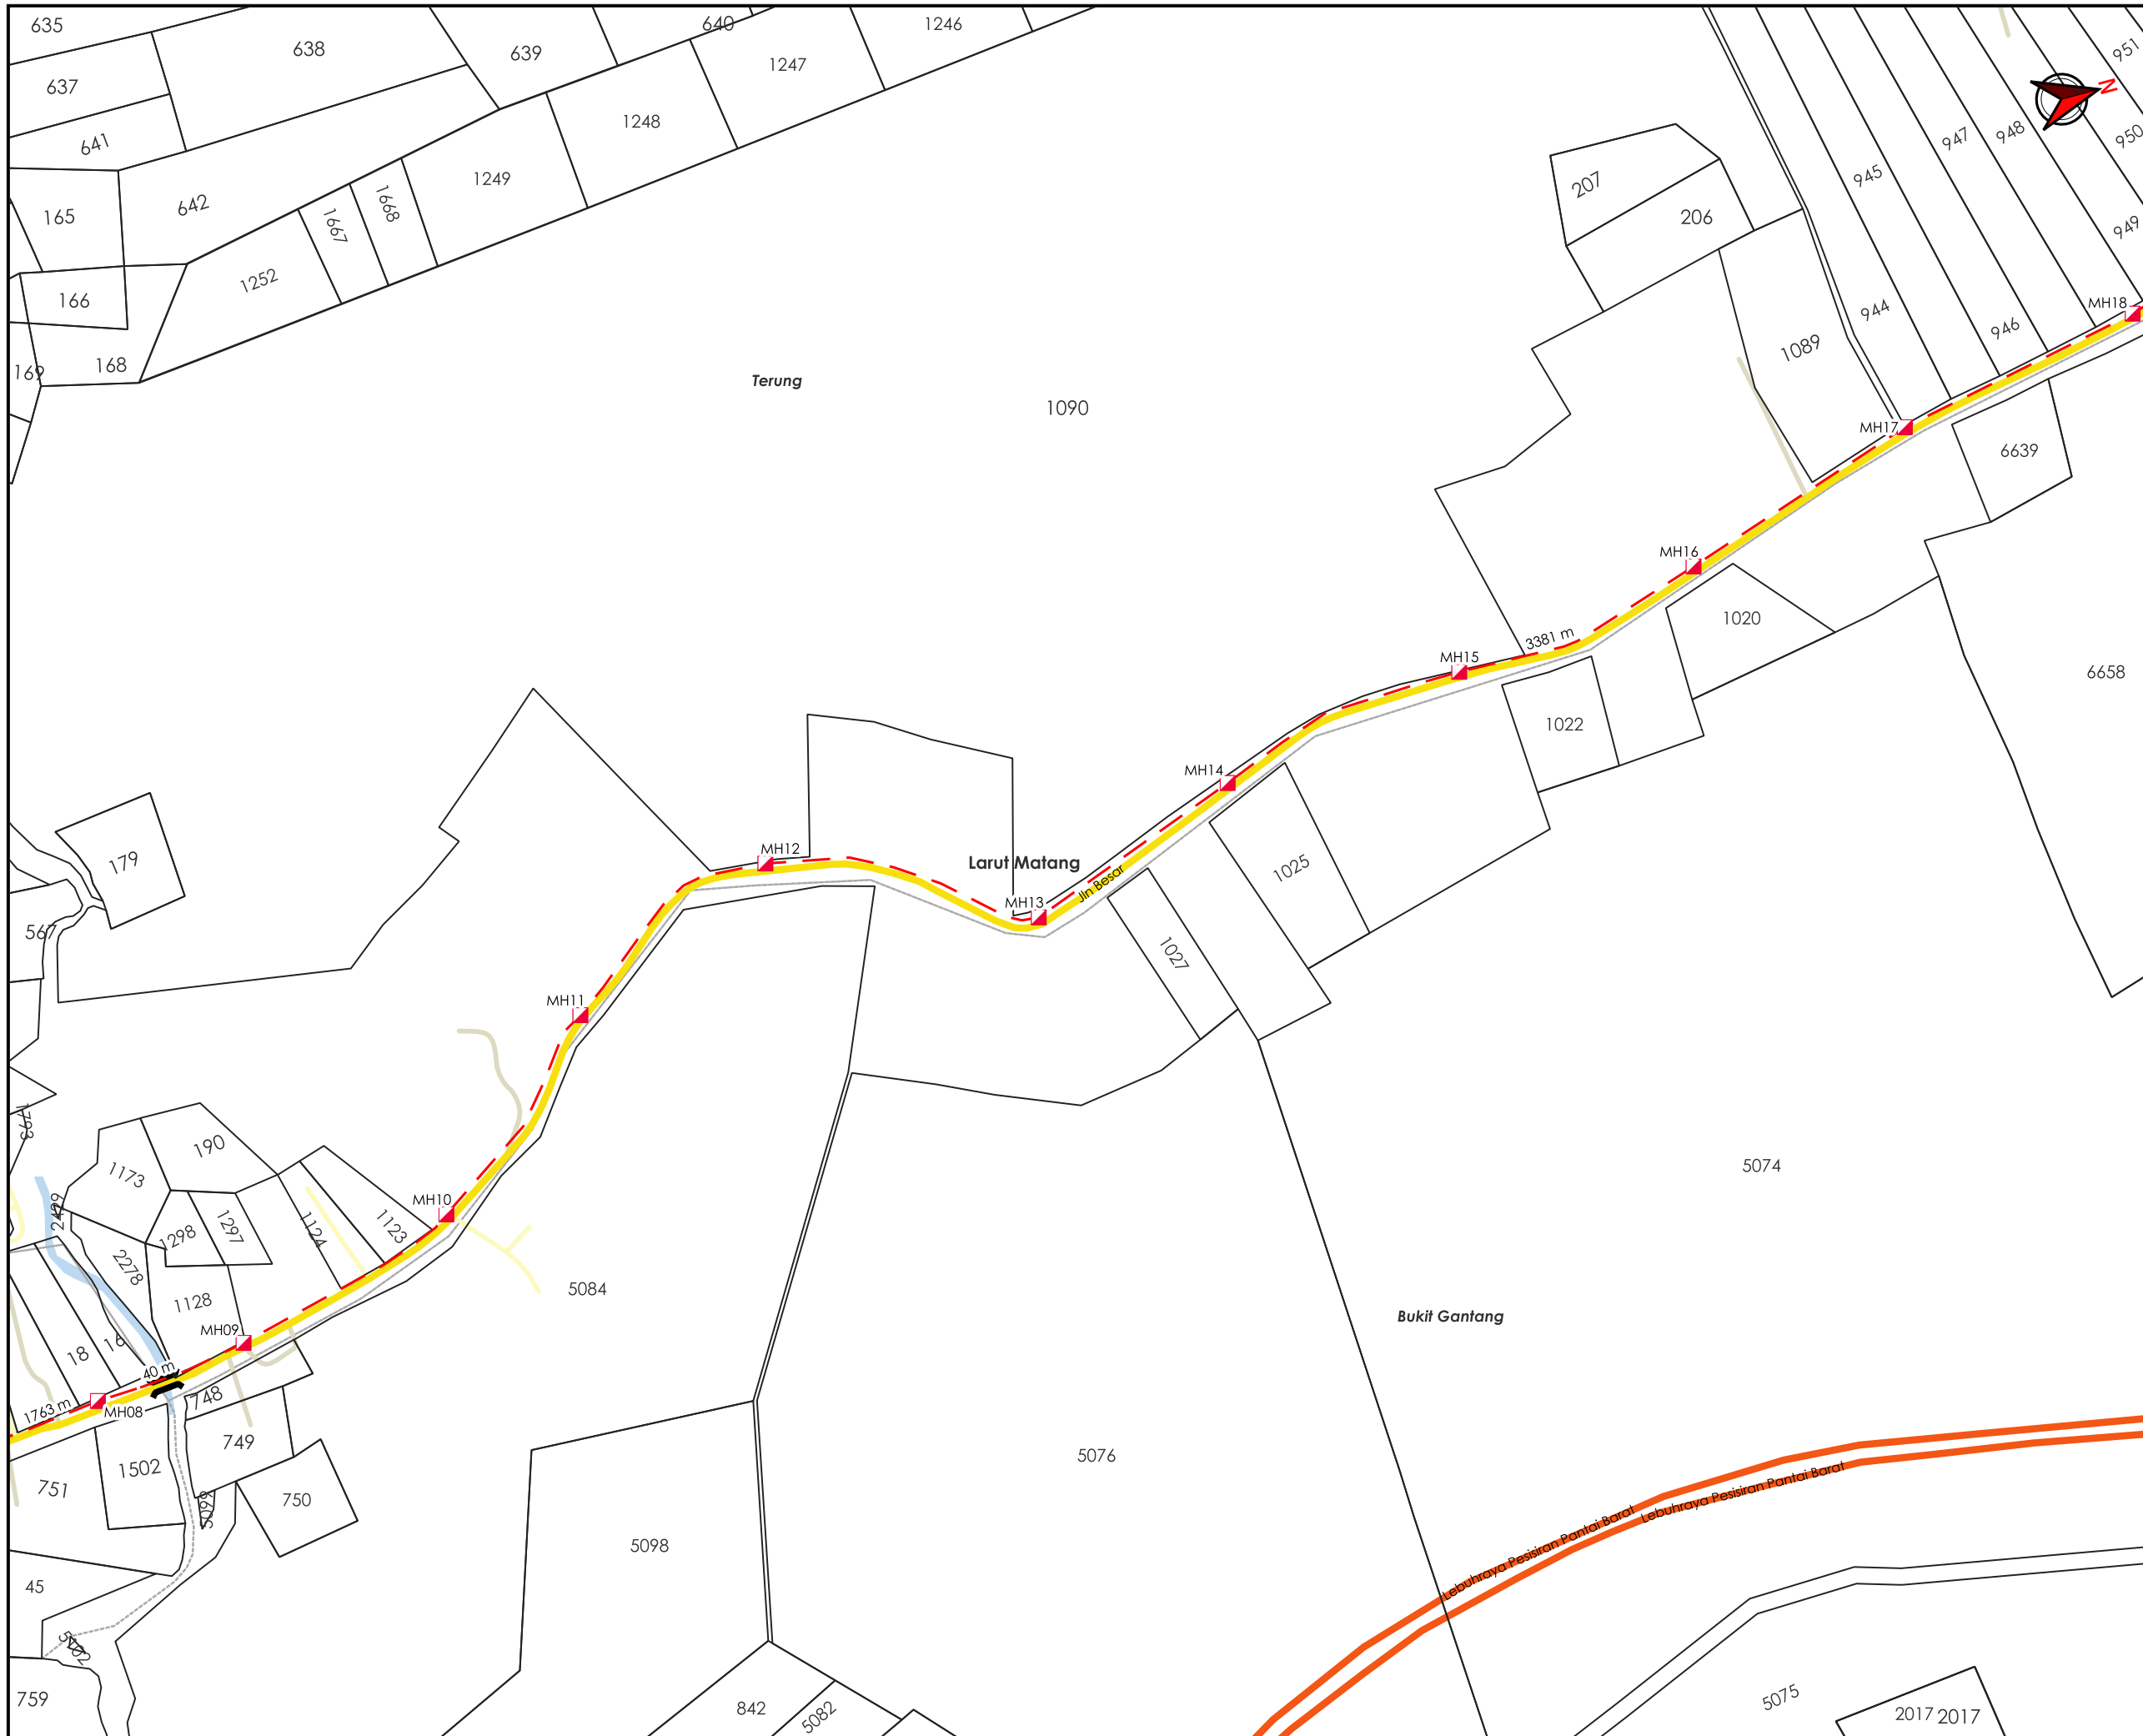

AGENSI PENYELARAS
KORIDOR UTILITI
 DARUL RIDZUAN



TAJUK PERMOHONAN
 PERMOHONAN BAGI MENDAPATKAN KEBENARAN IZIN LALU SERTA PERMIT PEMASANGAN DAN PENYAMBUNGAN KEMUDAHAN UTILITI TELEKOMUNIKASI SERTA PENGOREKAN UNTUK PROJEK "FIBERISATION" MAXIS BROADBAND SDN BHD DI DALAM REZAB (SITE ID: SIMP-RLOH)

- PETUNJUK**
- JALAN LLM
 - JALAN JKR
 - JALAN PBT
 - JALAN PERSENDIRIAN
 - JAMBATAN
 - HORIZONTAL DIRECTIONAL DRILLING
 - MANHOLE CADANGAN

PIHAK BERKUASA MELULUS


	JKR LARUT MATANG & SELAMA
	PEJABAT DAERAH DAN TANAH LARUT, MATANG & SELAMA
	JABATAN PENGAIRAN DAN SALIRAN LARUT MATANG

PENYEDIA UTILITI



JENIS PELAN	PELAN IZIN LALU
PELUKIS PELAN	ADIB FARHAN
TARIKH DIKELUARKAN	2025-10-03
MUKA SURAT	2/9
NO FAIL RUJUKAN	PINDAAN
KUDR/MXS/A/09/25/0815	01

*PENGUKURAN BERDASARKAN JARAK SATELIT

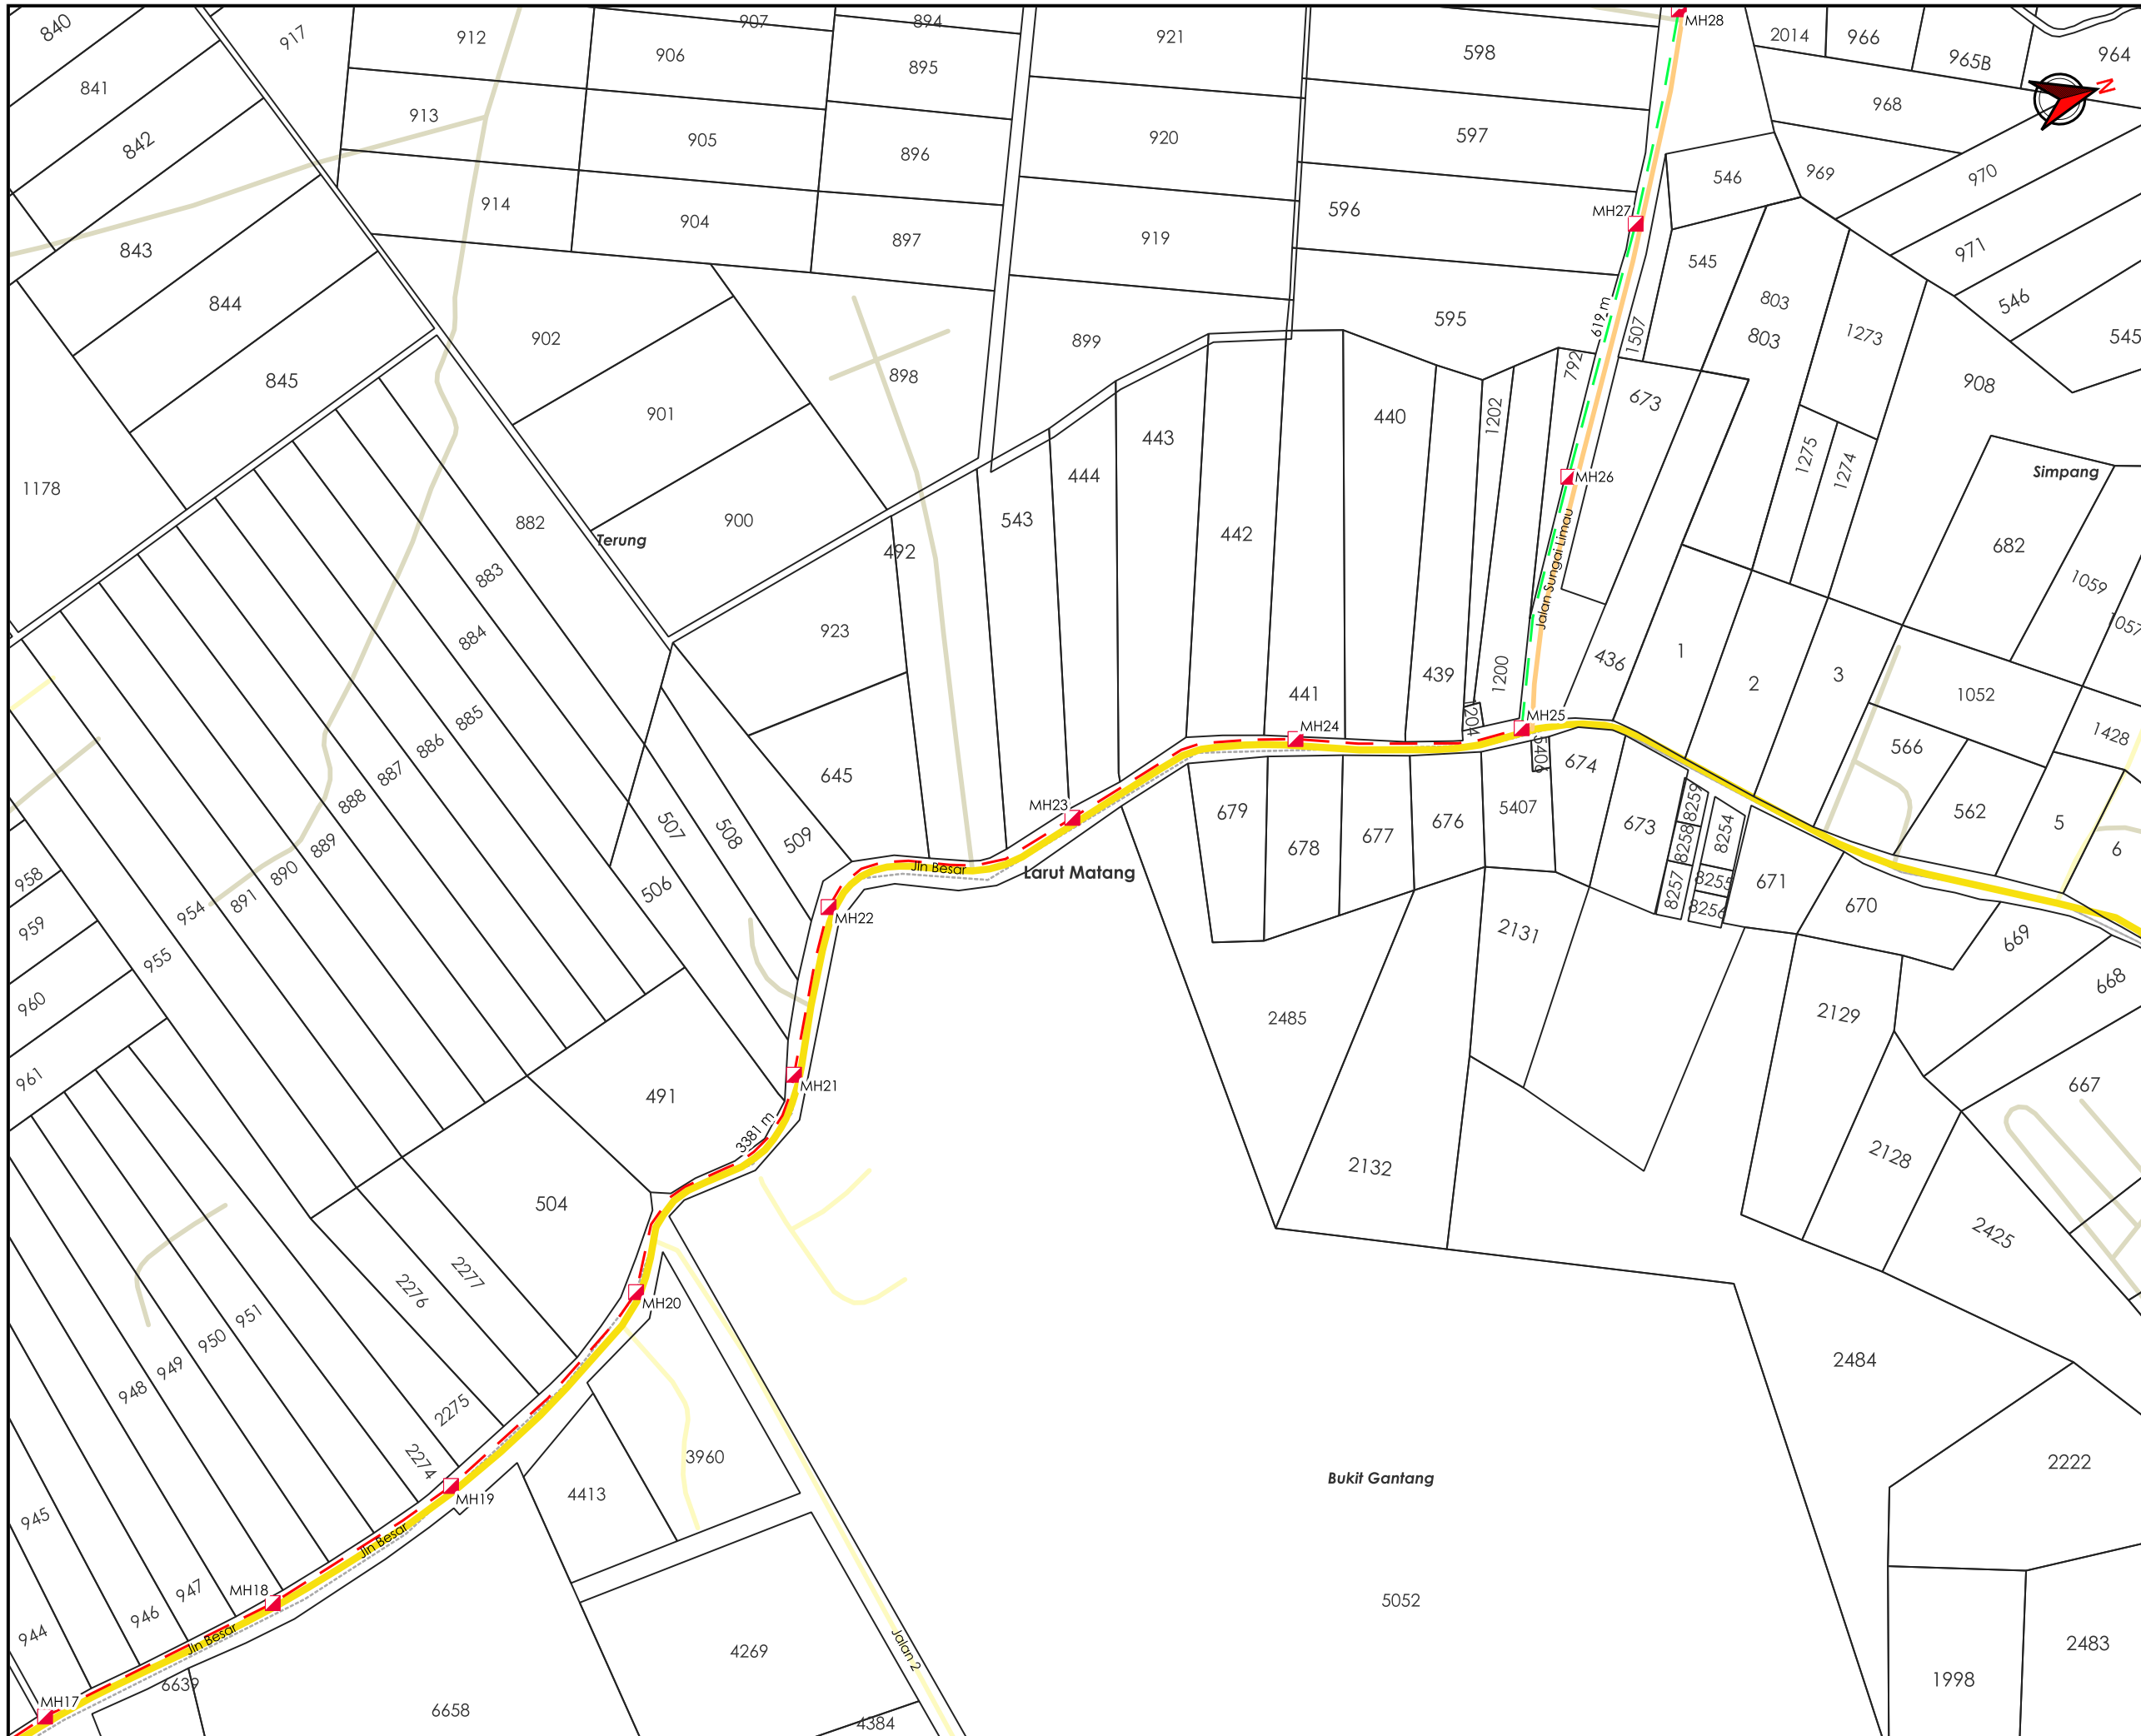

AGENSI PENYELARAS
KORIDOR UTILITI
 DARUL RIDZUAN



TAJUK PERMOHONAN
 PERMOHONAN BAGI MENDAPATKAN KEBENARAN IZIN LALU SERTA PERMIT PEMASANGAN DAN PENYAMBUNGAN KEMUDAHAN UTILITI TELEKOMUNIKASI SERTA PENGOREKAN UNTUK PROJEK "FIBERISATION" MAXIS BROADBAND SDN BHD DI DALAM REZAB (SITE ID: SIMP-RLOH)

- PETUNJUK**
- JALAN JKR
 - JALAN PBT
 - JALAN PERSENDIRIAN
 - JALAN PEJABAT DAERAH
 - GRASS VERGE
 - HORIZONTAL DIRECTIONAL DRILLING
 - MANHOLE CADANGAN


PIHAK BERKUASA MELULUS

	JKR LARUT MATANG & SELAMA
	PEJABAT DAERAH DAN TANAH LARUT, MATANG & SELAMA
	JABATAN PENGAIRAN DAN SALIRAN LARUT MATANG

PENYEDIA UTILITI

JENIS PELAN	PELAN IZIN LALU
PELUKIS PELAN	ADIB FARHAN
TARIKH DIKELUARKAN	2025-10-03
MUKA SURAT	3/9
NO FAIL RUJUKAN	PINDAAN
KUDR/MXS/A/09/25/0815	01

*PENGUKURAN BERDASARKAN JARAK SATELIT

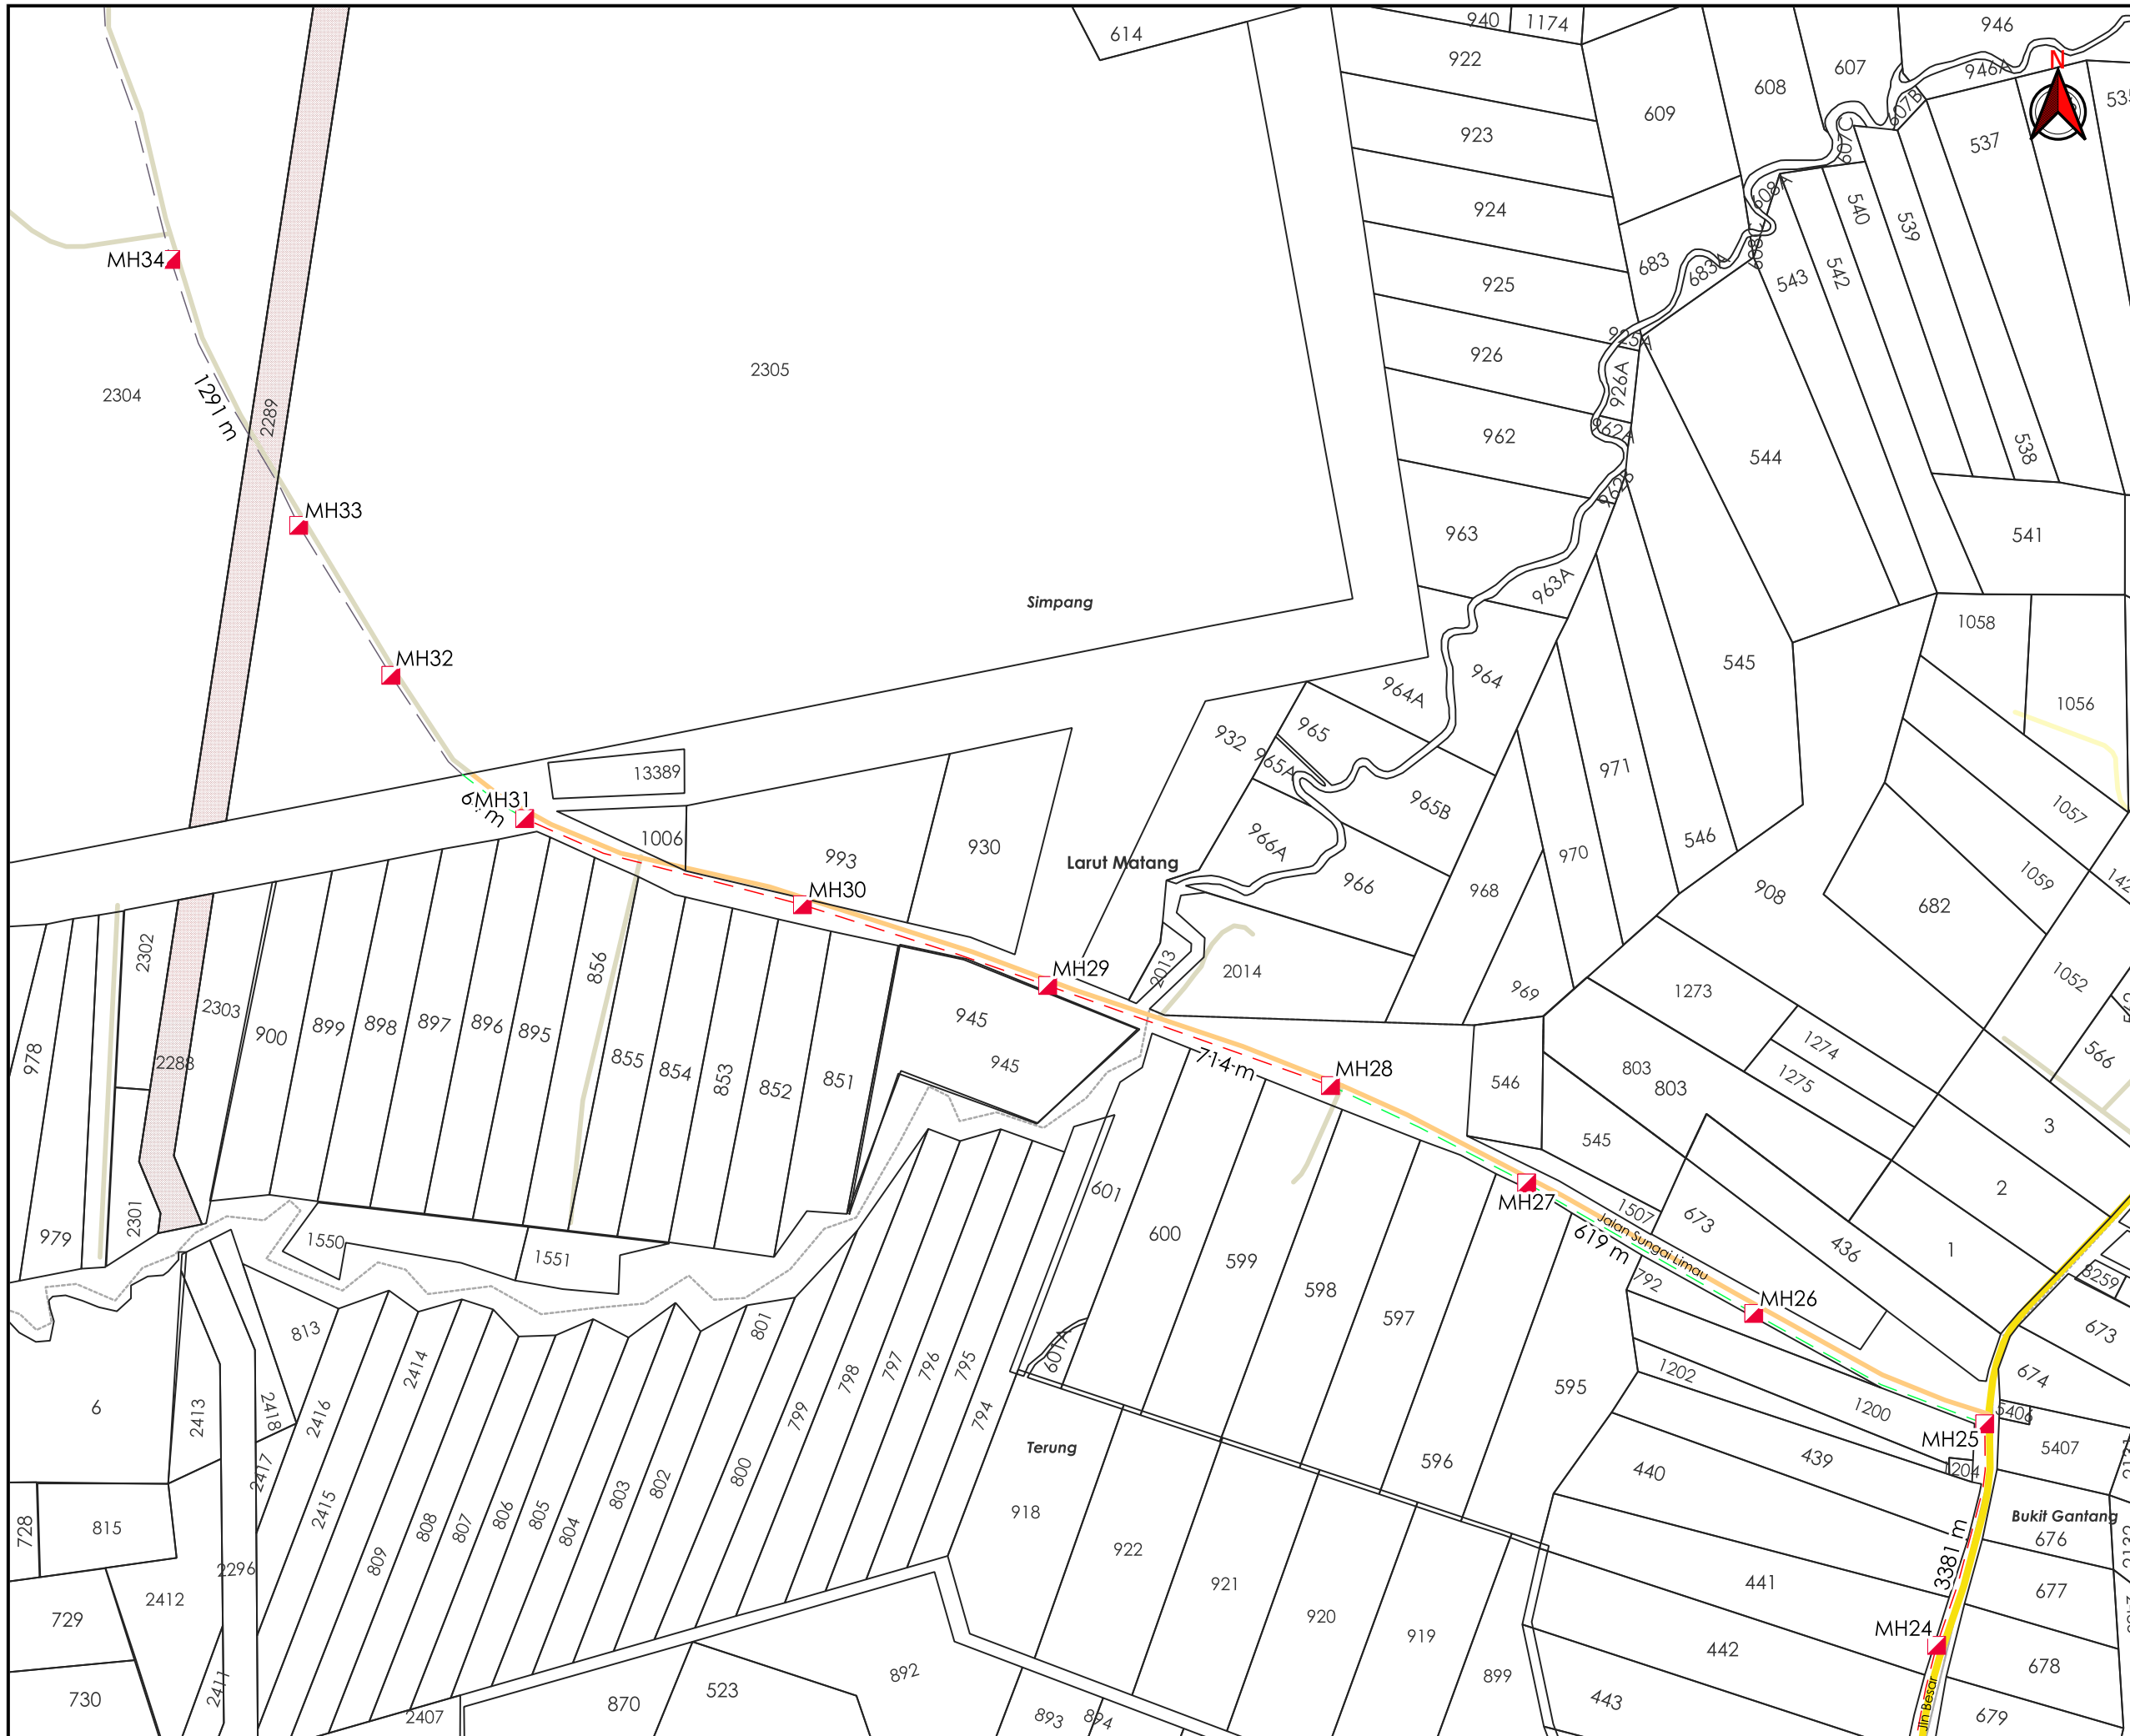

TAJUK PERMOHONAN
 PERMOHONAN BAGI MENDAPATKAN KEBENARAN IZIN LALU SERTA PERMIT PEMASANGAN DAN PENYAMBUNGAN KEMUDAHAN UTILITI TELEKOMUNIKASI SERTA PENGOREKAN UNTUK PROJEK "FIBERISATION" MAXIS BROADBAND SDN BHD DI DALAM REZAB (SITE ID: SIMP-RLOH)

- PETUNJUK**
- JALAN JKR
 - JALAN PBT
 - JALAN PERSENDIRIAN
 - JALAN PEJABAT DAERAH
 - RIZAB GAS
 - GRASS VERGE
 - HORIZONTAL DIRECTIONAL DRILLING
 - JALAN TIDAK TERLIBAT
 - MANHOLE CADANGAN


PIHAK BERKUASA MELULUS

	JKR LARUT MATANG & SELAMA
	PEJABAT DAERAH DAN TANAH LARUT, MATANG & SELAMA
	JABATAN PENGAIRAN DAN SALIRAN LARUT MATANG

PENYEDIA UTILITI

JENIS PELAN	PELAN IZIN LALU
PELUKIS PELAN	ADIB FARHAN
TARIKH DIKELUARKAN	2025-10-03
MUKA SURAT	4/9
NO FAIL RUJUKAN	PINDAAN
KUDR/MXS/A/09/25/0815	01

*PENGUKURAN BERDASARKAN JARAK SATELIT

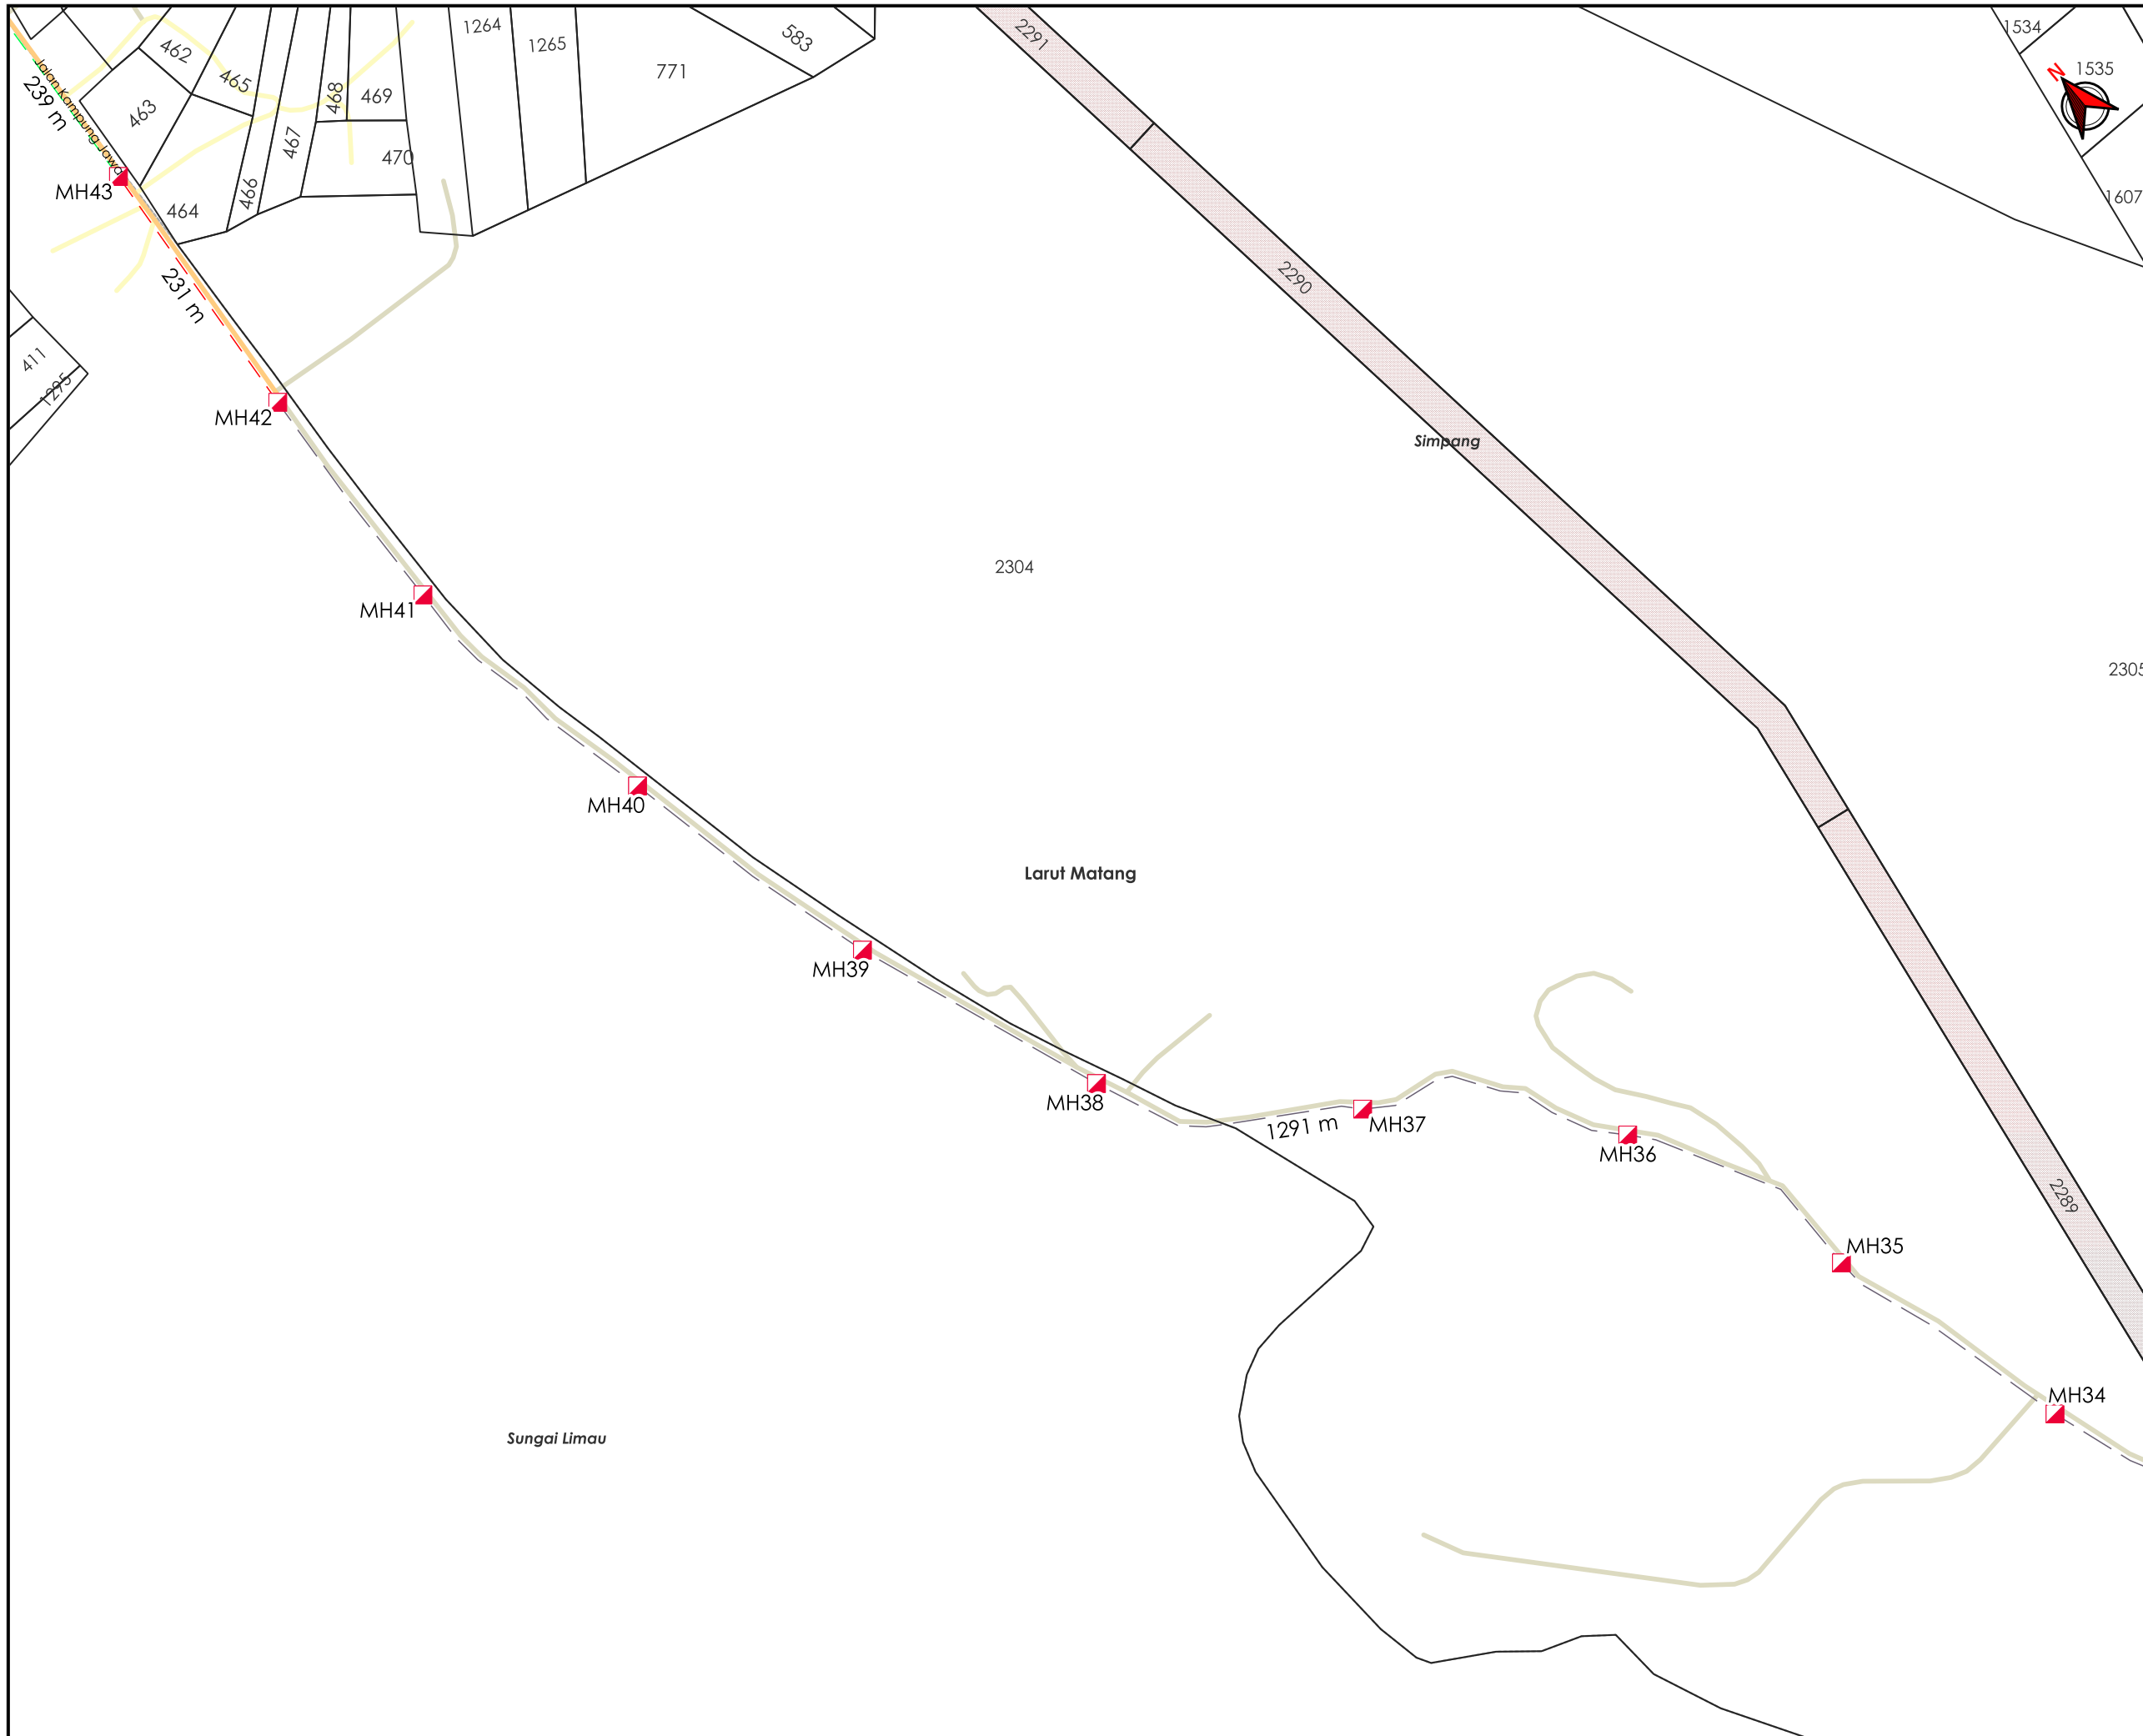

TAJUK PERMOHONAN
 PERMOHONAN BAGI MENDAPATKAN KEBENARAN IZIN LALU SERTA PERMIT PEMASANGAN DAN PENYAMBUNGAN KEMUDAHAN UTILITI TELEKOMUNIKASI SERTA PENGOREKAN UNTUK PROJEK "FIBERISATION" MAXIS BROADBAND SDN BHD DI DALAM REZAB (SITE ID: SIMP-RLOH)

PETUNJUK

- JALAN PBT
- JALAN PERSENDIRIAN
- JALAN PEJABAT DAERAH
- RIZAB GAS
- GRASS VERGE
- HORIZONTAL DIRECTIONAL DRILLING
- JALAN TIDAK TERLIBAT
- MANHOLE CADANGAN

PIHAK BERKUASA MELULUS

	JKR LARUT MATANG & SELAMA
	PEJABAT DAERAH DAN TANAH LARUT, MATANG & SELAMA
	JABATAN PENGAIRAN DAN SALIRAN LARUT MATANG

PENYEDIA UTILITI

JENIS PELAN	PELAN IZIN LALU
PELUKIS PELAN	ADIB FARHAN
TARIKH DIKELUARKAN	2025-10-03
MUKA SURAT	5/9
NO FAIL RUJUKAN	PINDAAN
KUDR/MXS/A/09/25/0815	01

***PENGUKURAN BERDASARKAN JARAK SATELIT**



TAJUK PERMOHONAN
 PERMOHONAN BAGI MENDAPATKAN KEBENARAN IZIN LALU SERTA PERMIT PEMASANGAN DAN PENYAMBUNGAN KEMUDAHAN UTILITI TELEKOMUNIKASI SERTA PENGOREKAN UNTUK PROJEK "FIBERISATION" MAXIS BROADBAND SDN BHD DI DALAM REZAB (SITE ID: SIMP-RLOH)

- PETUNJUK**
- JALAN PBT
 - JALAN PERSENDIRIAN
 - JALAN PEJABAT DAERAH
 - JAMBATAN
 - RIZAB GAS
 - GRASS VERGE
 - HORIZONTAL DIRECTIONAL DRILLING
 - MANHOLE CADANGAN

PIHAK BERKUASA MELULUS

	JKR LARUT MATANG & SELAMA
	PEJABAT DAERAH DAN TANAH LARUT, MATANG & SELAMA
	JABATAN PENGAIRAN DAN SALIRAN LARUT MATANG

PENYEDIA UTILITI

JENIS PELAN	PELAN IZIN LALU
PELUKIS PELAN	ADIB FARHAN
TARIKH DIKELUARKAN	2025-10-03
MUKA SURAT	6/9
NO FAIL RUJUKAN	PINDAAN
KUDR/MXS/A/09/25/0815	01

*PENGUKURAN BERDASARKAN JARAK SATELIT



TAJUK PERMOHONAN
 PERMOHONAN BAGI MENDAPATKAN KEBENARAN IZIN LALU SERTA PERMIT PEMASANGAN DAN PENYAMBUNGAN KEMUDAHAN UTILITI TELEKOMUNIKASI SERTA PENGOREKAN UNTUK PROJEK "FIBERISATION" MAXIS BROADBAND SDN BHD DI DALAM REZAB (SITE ID: SIMP-RLOH)

PETUNJUK

- JALAN JKR
- JALAN PBT
- JALAN PERSENDIRIAN
- JALAN PEJABAT DAERAH
- RIZAB GAS
- GRASS VERGE
- HORIZONTAL DIRECTIONAL DRILLING
- JALAN TIDAK TERLIBAT
- MANHOLE CADANGAN


PIHAK BERKUASA MELULUS

	JKR LARUT MATANG & SELAMA
	PEJABAT DAERAH DAN TANAH LARUT, MATANG & SELAMA
	JABATAN PENGAIRAN DAN SALIRAN LARUT MATANG

PENYEDIA UTILITI

JENIS PELAN	PELAN IZIN LALU
PELUKIS PELAN	ADIB FARHAN
TARIKH DIKELUARKAN	2025-10-03
MUKA SURAT	7/9
NO FAIL RUJUKAN	PINDAAN
KUDR/MXS/A/09/25/0815	01

***PENGUKURAN BERDASARKAN JARAK SATELIT**

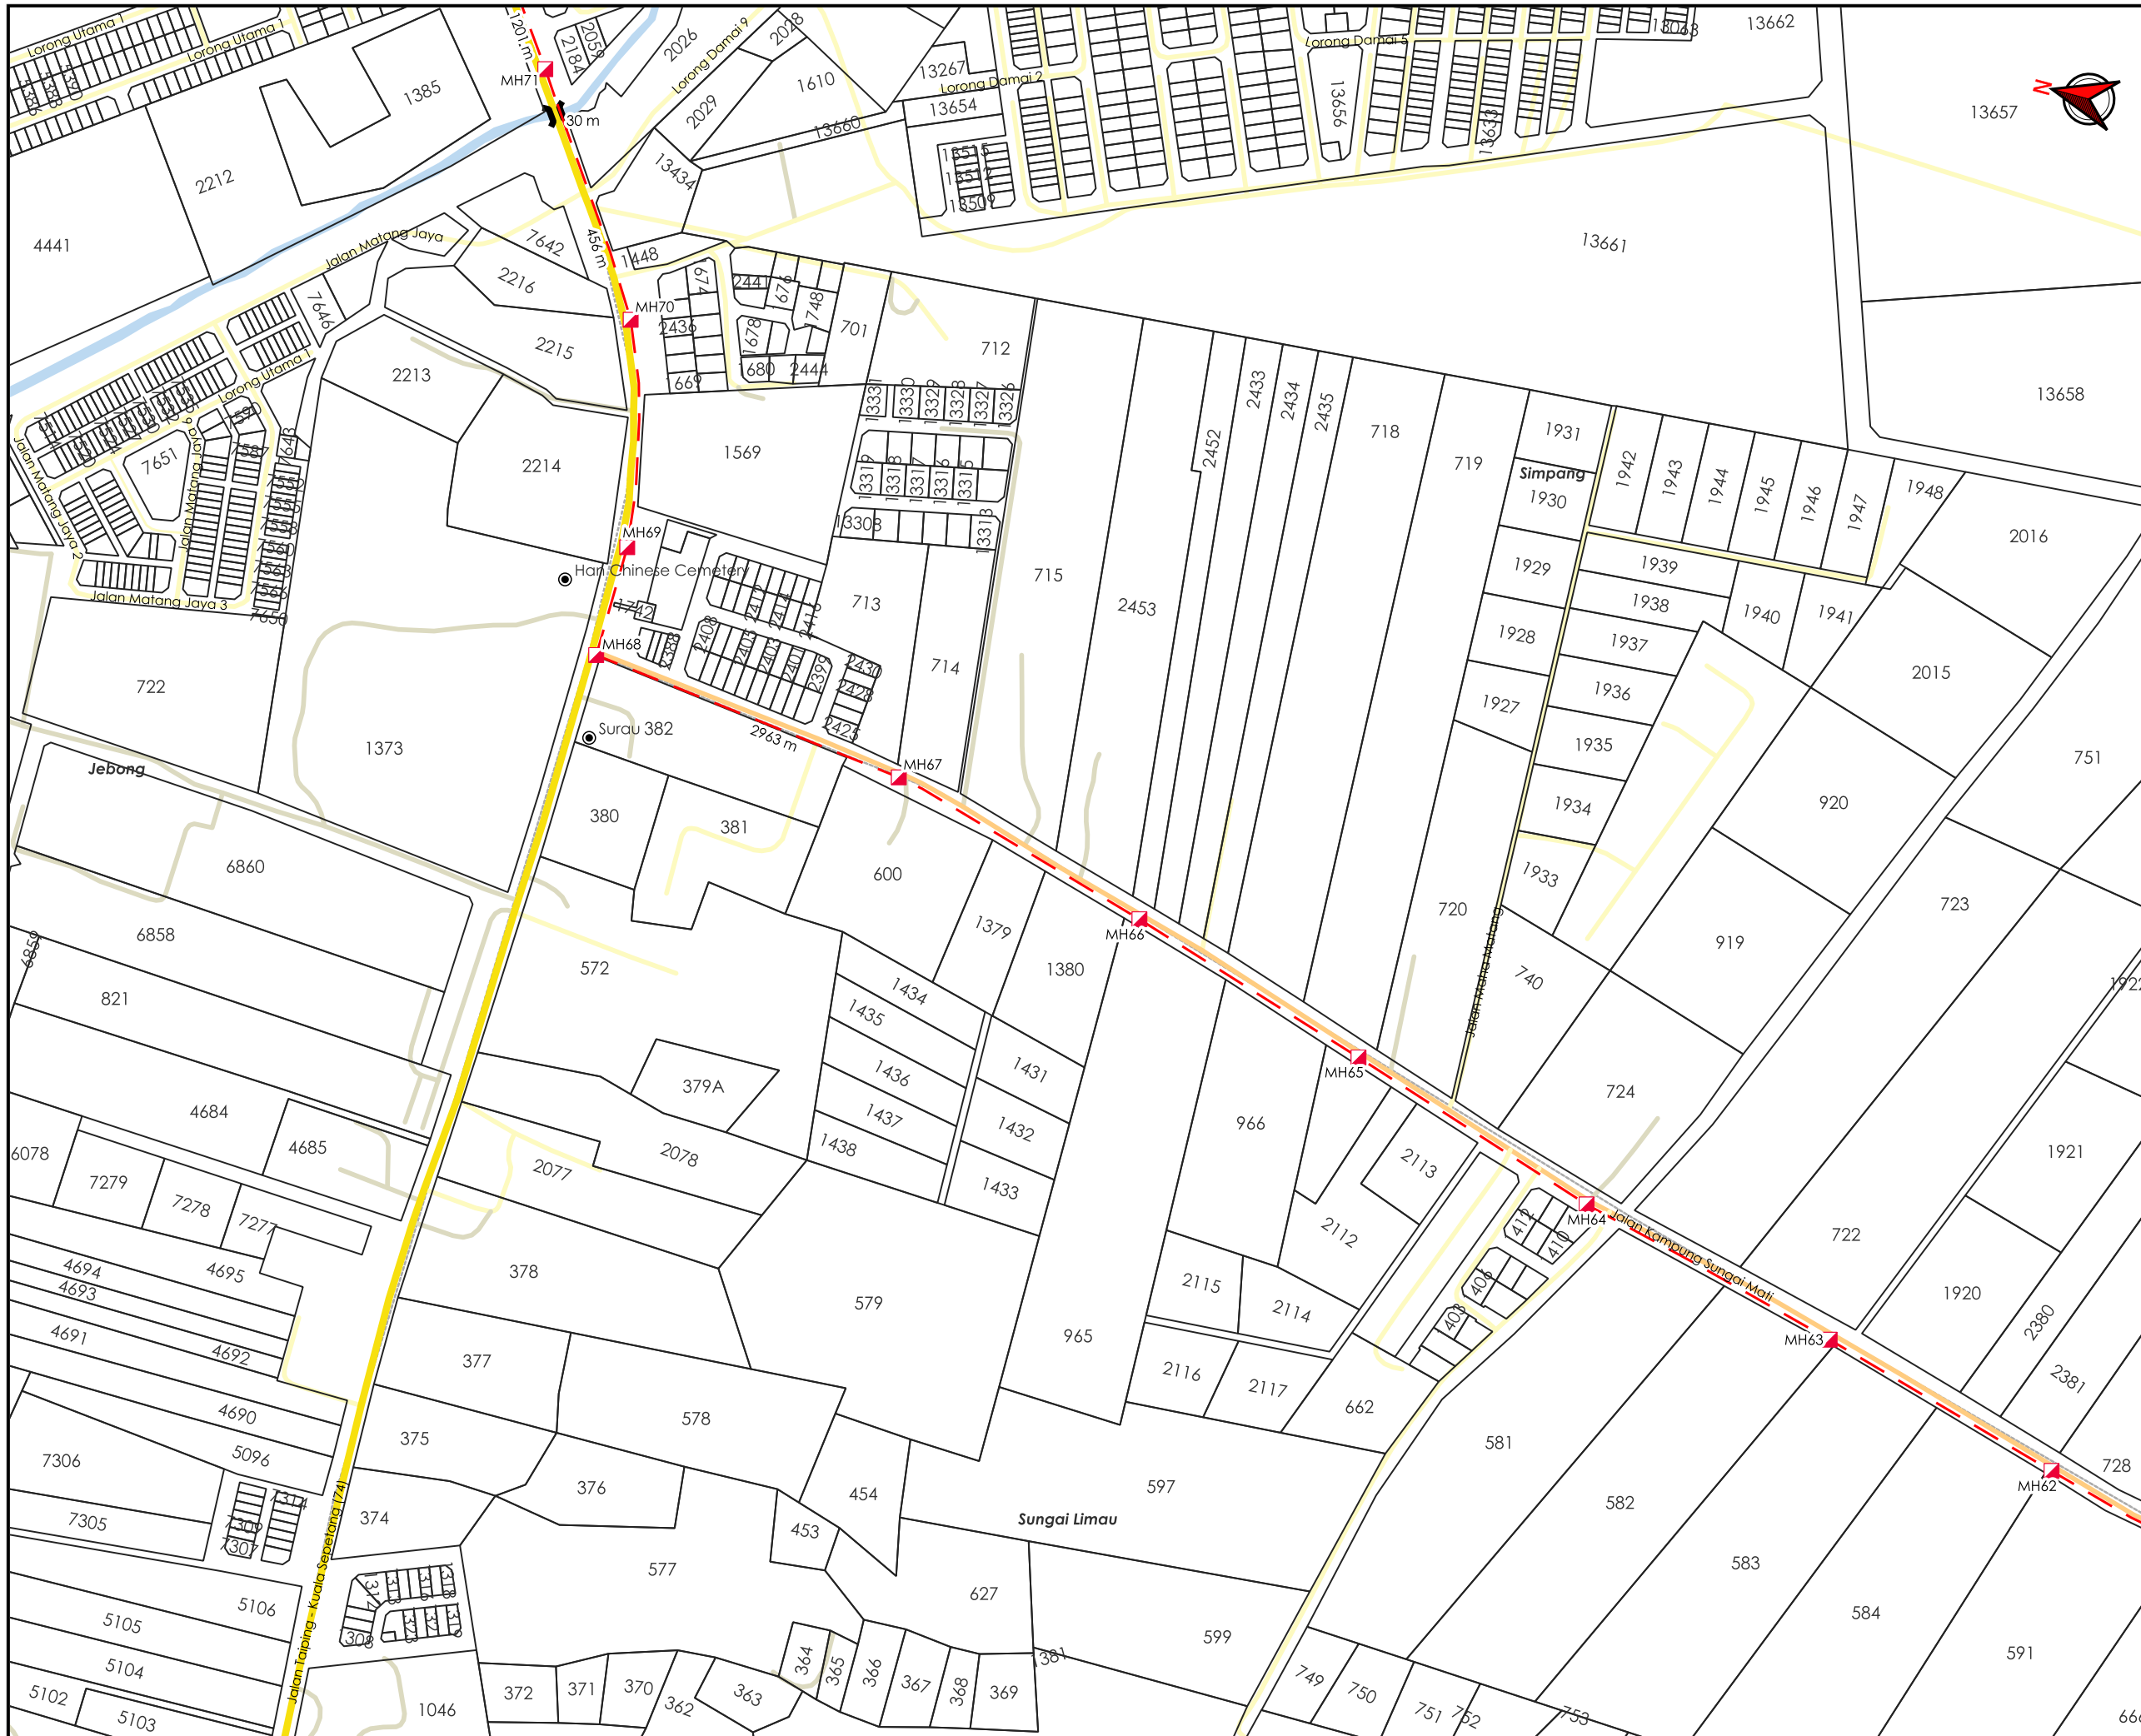

AGENSI PENYELARAS
KORIDOR UTILITI
 DARUL RIDZUAN



TAJUK PERMOHONAN
 PERMOHONAN BAGI MENDAPATKAN KEBENARAN IZIN LALU SERTA PERMIT PEMASANGAN DAN PENYAMBUNGAN KEMUDAHAN UTILITI TELEKOMUNIKASI SERTA PENGOREKAN UNTUK PROJEK "FIBERISATION" MAXIS BROADBAND SDN BHD DI DALAM REZAB (SITE ID: SIMP-RLOH)

- PETUNJUK**
- JALAN JKR
 - JALAN PBT
 - JALAN PERSENDIRIAN
 - JALAN PEJABAT DAERAH
 - JAMBATAN
 - HORIZONTAL DIRECTIONAL DRILLING
 - MANHOLE CADANGAN


PIHAK BERKUASA MELULUS

	JKR LARUT MATANG & SELAMA
	PEJABAT DAERAH DAN TANAH LARUT, MATANG & SELAMA
	JABATAN PENGAIRAN DAN SALIRAN LARUT MATANG

PENYEDIA UTILITI

JENIS PELAN	PELAN IZIN LALU
PELUKIS PELAN	ADIB FARHAN
TARIKH DIKELUARKAN	2025-10-03
MUKA SURAT	8/9
NO FAIL RUJUKAN	PINDAAN
KUDR/MXS/A/09/25/0815	01

*PENGUKURAN BERDASARKAN JARAK SATELIT

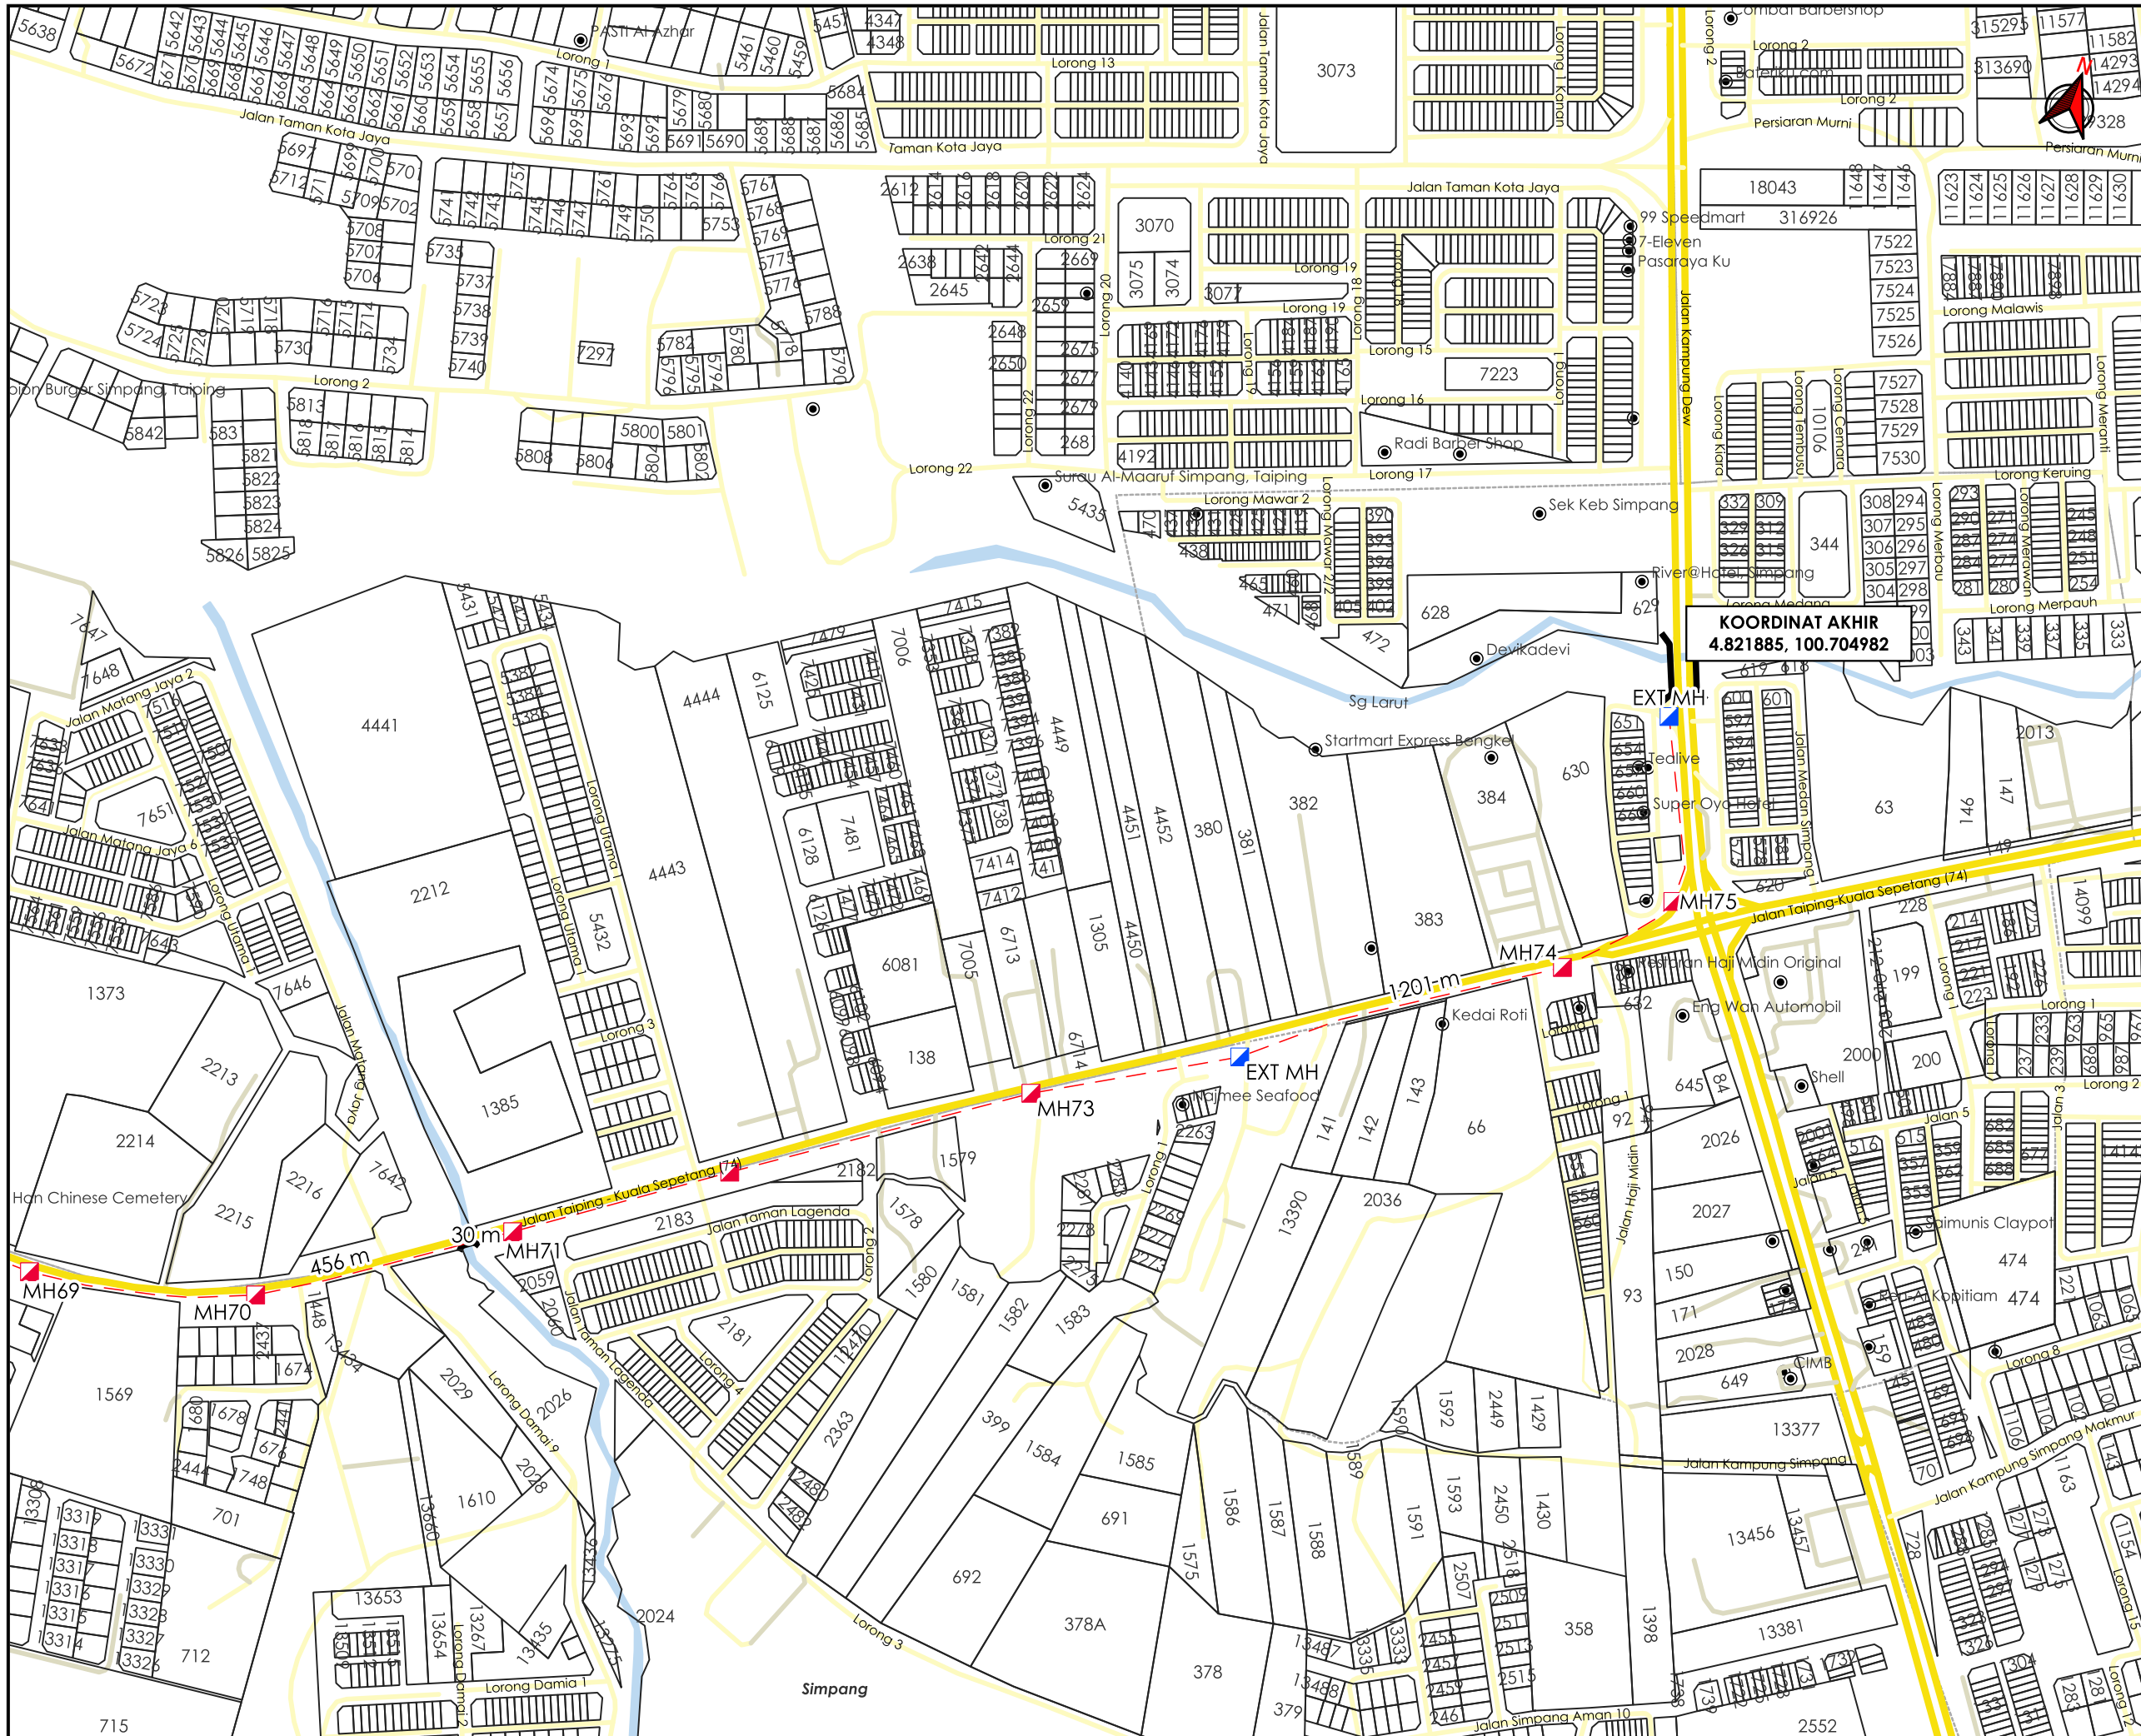

TAJUK PERMOHONAN
 PERMOHONAN BAGI MENDAPKANKAN KEBENARAN IZIN LALU SERTA PERMIT PEMASANGAN DAN PENYAMBUNGAN KEMUDAHAN UTILITI TELEKOMUNIKASI SERTA PENGOREKAN UNTUK PROJEK "FIBERISATION" MAXIS BROADBAND SDN BHD DI DALAM REZAB (SITE ID: SIMP-RL0H)

- PETUNJUK**
- JALAN JKR
 - JALAN PBT
 - JALAN PERSENDIRIAN
 - JAMBATAN
 - HORIZONTAL DIRECTIONAL DRILLING
 - MANHOLE SEDIA ADA
 - MANHOLE CADANGAN

PIHAK BERKUASA MELULUS

JKR LARUT MATANG & SELAMA

PEJABAT DAERAH DAN TANAH LARUT, MATANG & SELAMA

JABATAN PENGAIRAN DAN SALIRAN LARUT MATANG

PENYEDIA UTILITI

maxis

JENIS PELAN	PELAN IZIN LALU
PELUKIS PELAN	ADIB FARHAN
TARIKH DIKELUARKAN	2025-10-03
MUKA SURAT	9/9
NO FAIL RUJUKAN	PINDAAN
KUDR/MXS/A/09/25/0815	01

KOORDINAT AKHIR
 4.821885, 100.704982

*PENGUKURAN BERDASARKAN JARAK SATELIT